




IZSEK IZ OBČINSKEGA PROSTORSKEGA NAČRTA OBČINE MIREN - KOSTANJEVICA (Uradni list RS, št. 85/2013)

Prikaz rabe prostora, gospodarske javne infrastrukture, varstvenih režimov in meje območja prostorskega akta v merilu 1:5000

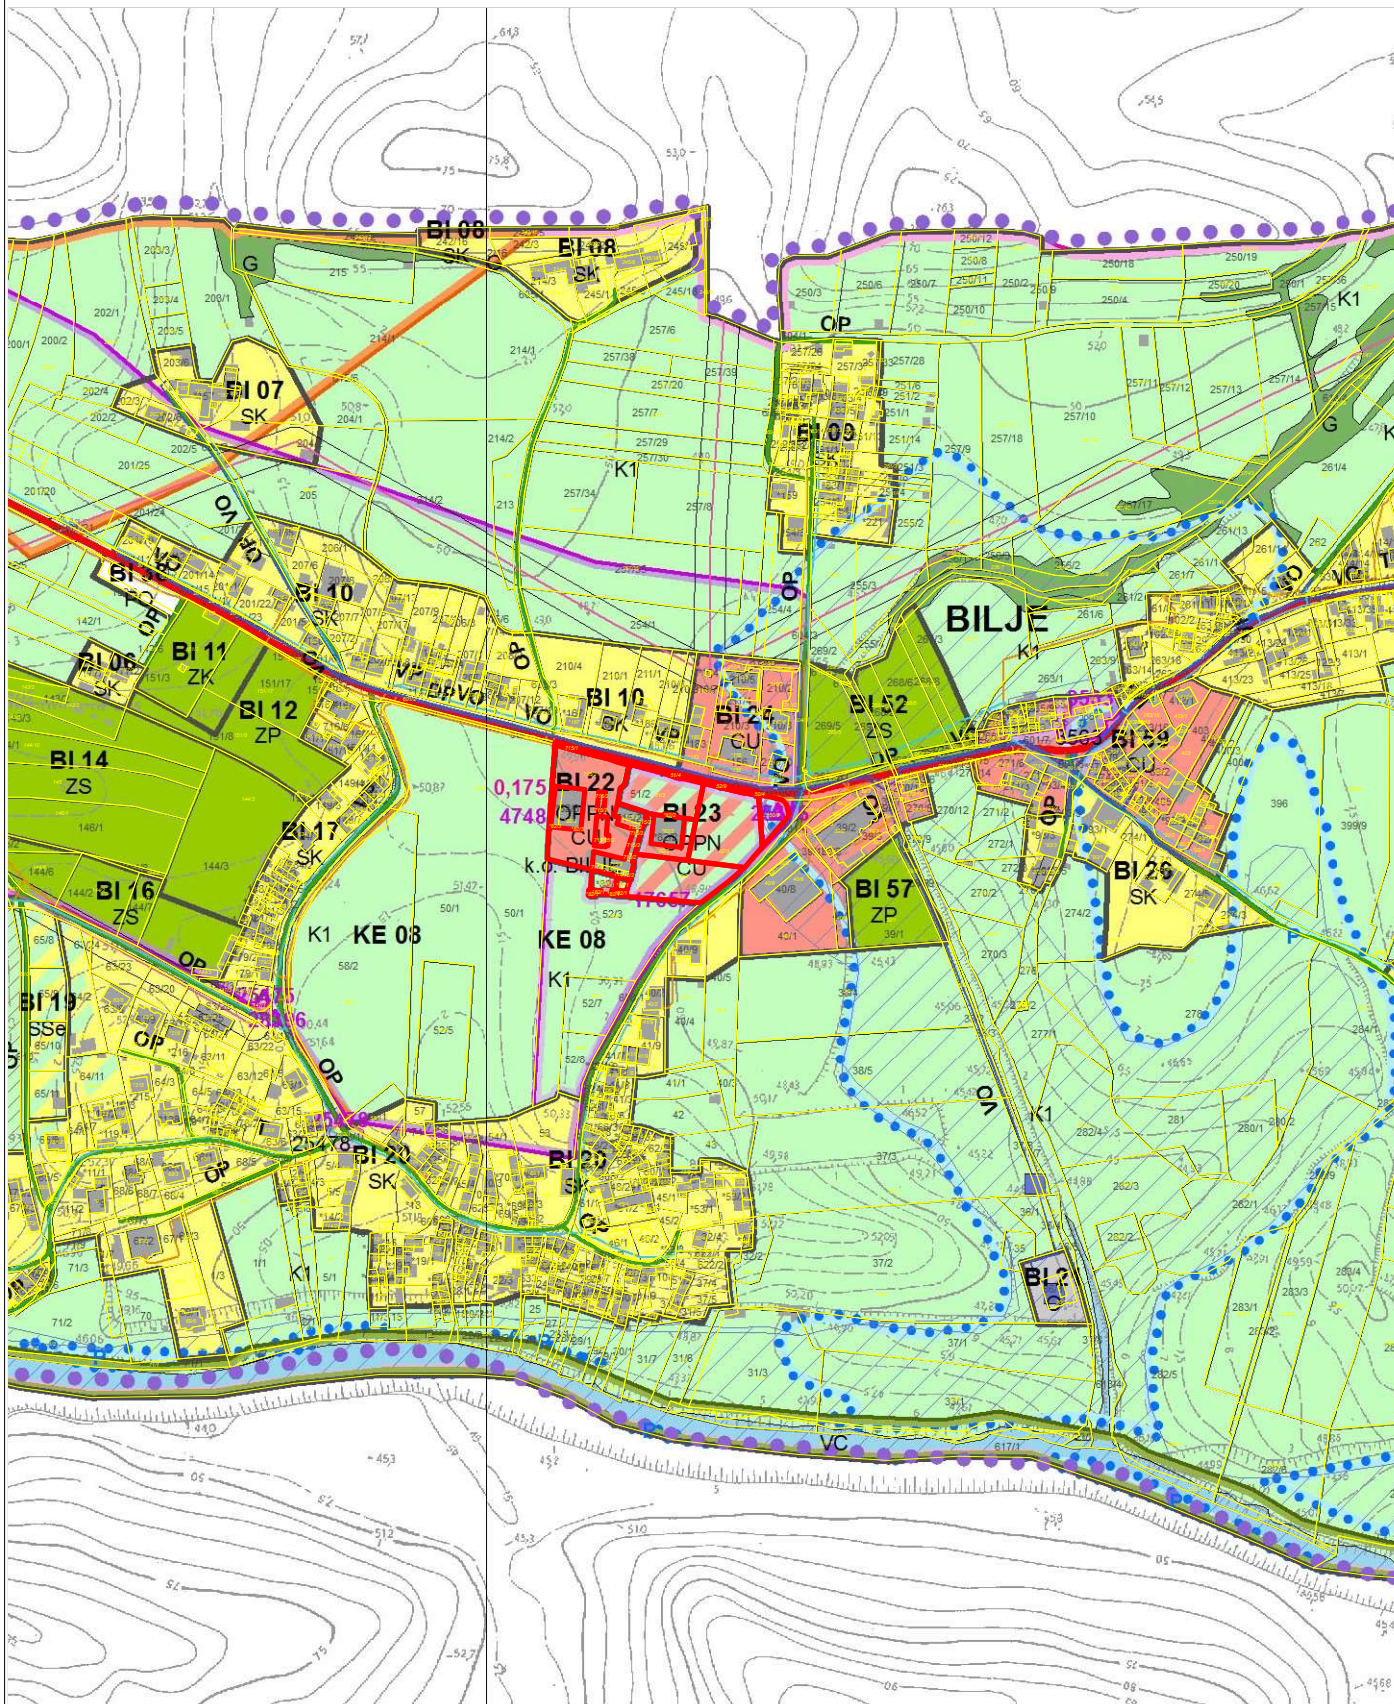

Kopija je enaka originalu.

Miren,

Odgovorna oseba:

Tjaša Klavora

Direktorica OU