


# IZSEK IZ OBČINSKEGA PROSTORSKEGA NAČRTA OBČINE MIREN - KOSTANJEVICA (Uradni list RS, št. 85/2013)

Prikaz območij enot urejanja prostora in gospodarske javne infrastrukture v merilu 1:5000

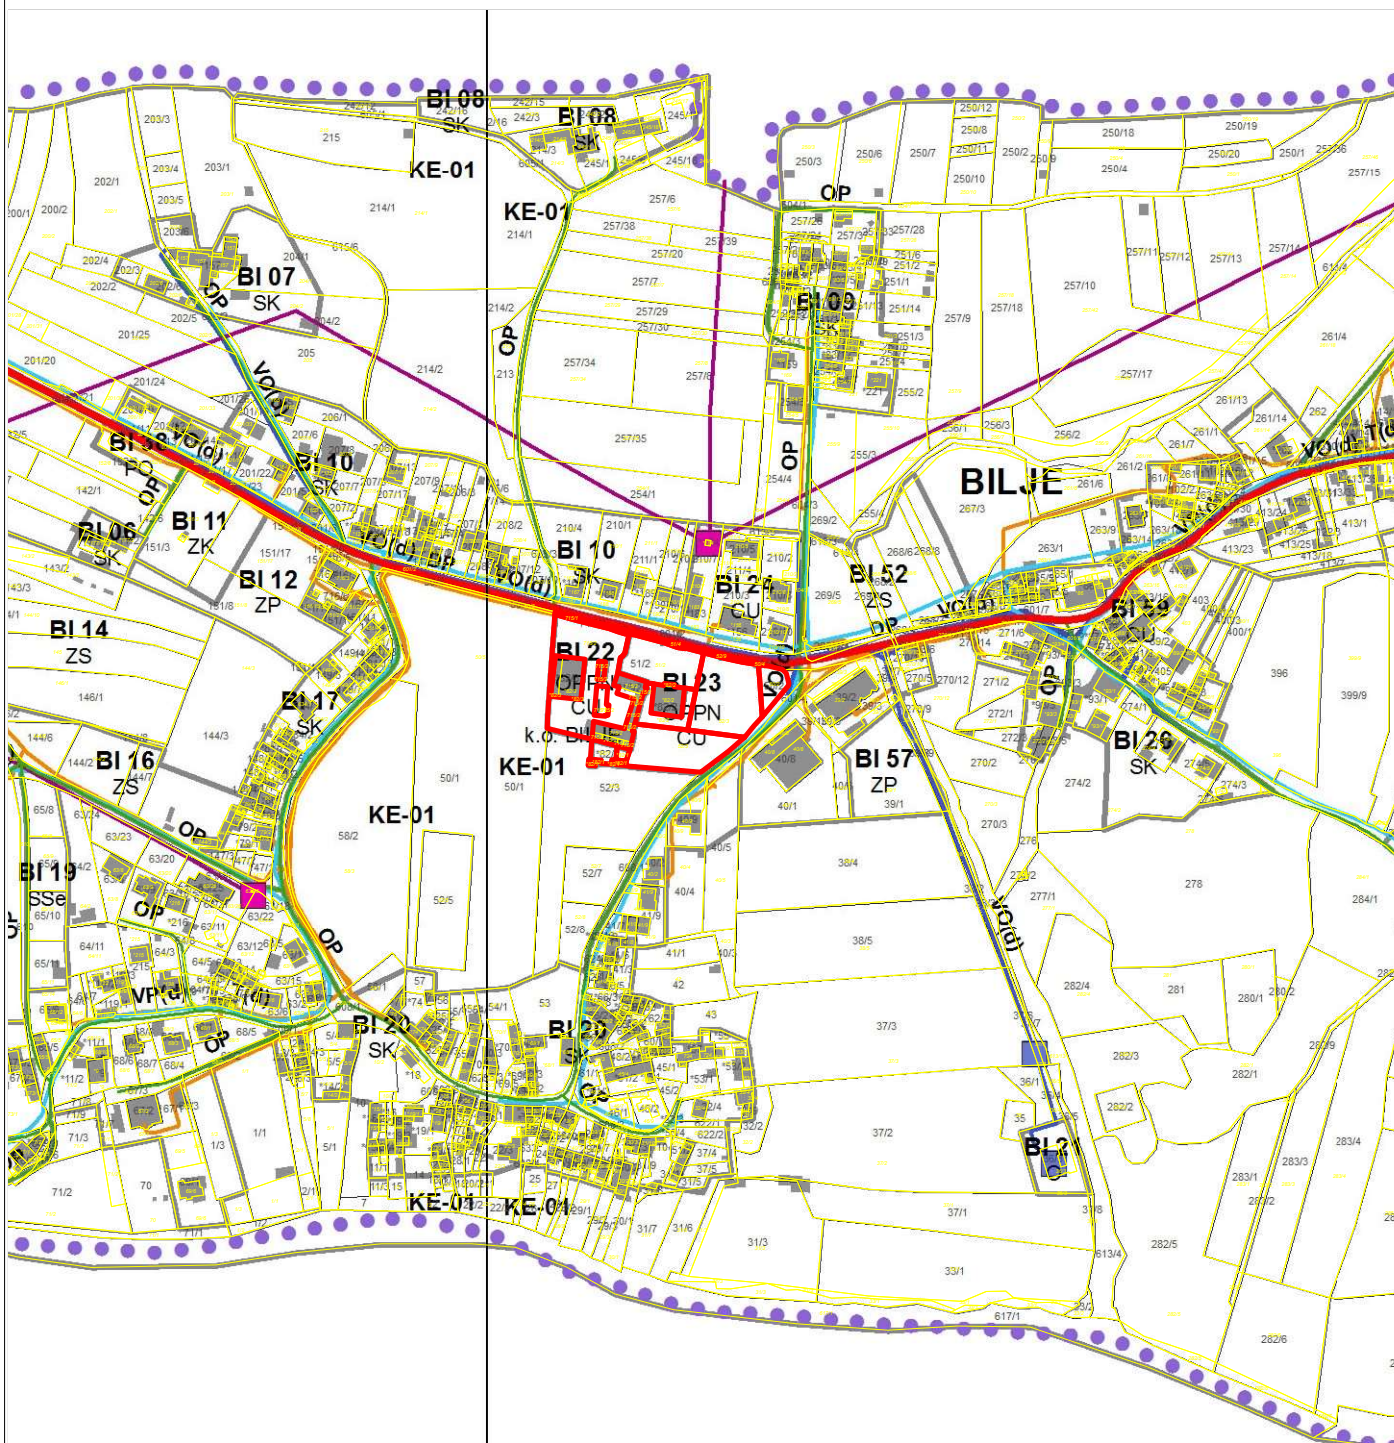

## PRIKAZ OBMOČIJ ENOT UREJANJA PROSTORA IN GOSPODARSKE JAVNE INFRASTRUKTURE

OBSTOJEČE		PREDVIDENO		OBSTOJEČE		PREDVIDENO	
	Meja območja enote urejanja prostora		Meja območja enote urejanja prostora (določena na podlagi topografskih podatkov)		Meja manjšega območja znotraj enote urejanja prostora		Prometna infrastruktura
	DP		DP		DP		Ostale državne ceste
	LC		LC		LC		Lokalne ceste
	OP		OP		OP		Kolesarske in druge poti
	VP(p/d)		VP(p/d)		VP(p/d)		Komunikacijski vodi in energetski vodi, vodi okoljske infrastrukture ter drugi gradbeno inženirski objekti (p/d = prenosni/distribucijski)
	VO(p/d)		VO(p/d)		VO(p/d)		Cevovodi za pitno vodo (p/d)
	DV(p/d)		DV(p/d)		DV(p/d)		Cevovodi za odpadno vodo (p/d)
	KV(p/d)		KV(p/d)		KV(p/d)		Elektroenergetski vodi - daljnovodi (p/d)
	P(p/d)		P(p/d)		P(p/d)		Elektroenergetski vodi - kablovodi (p/d)
	T(p/d)		T(p/d)		T(p/d)		Plinovodi (p/d)
							Komunikacijski vodi (p/d)
							Objekti elektroenergetskega omrežja - transformatorska postaja
							Objekti elektroenergetskega omrežja - razdelilna transformatorska postaja
							Objekti omrežja za pitno vodo - vodohran
							Objekti omrežja za odpadno vodo - prečrpalnice

Kopija je enaka originalu.

Miren,

Odgovorna oseba:

Tjaša Klavora

Direktorica OU