

NAČRT NOTRANJE OPREME

Investitor: **Občina Miren-Kostanjevica**
Miren 137
SI - 5291 Miren

Objekt: **OŠ Miren in postavitve nove telovadnice**
Parc. št.: 622/3, 622/7, 622/8, 623/1, 623/10, 623/4, 623/5, 623/8,
624/2, 624/4, 626/1, 626/7, 660/10, 660/6, 660/7, 660/9, 975, 977/3,
977/4, 978 vse k.o. 2325 - MIREN

Naslovna stran s ključnimi podatki o projektu

Na osnovi pravilnika o projektni dokumentaciji (Ur. list RS, št. 55/2008).

1.1/1.5

Investitor: **Občina Miren-Kostanjevica**
Miren 137
SI - 5291 Miren

Objekt: **OŠ Miren in postavitve nove telovadnice**
Parc. št.: 622/3, 622/7, 622/8, 623/1, 623/10, 623/4, 623/5, 623/8,
624/2, 624/4, 626/1, 626/7, 660/10, 660/6, 660/7, 660/9, 975,
977/3, 977/4, 978 vse k.o. 2325 - MIREN

Vrsta projektne dokumentacije: **PZI - Projekt za izvedbo**
(v nadaljevanju PZI)

Za gradnjo: **Rušitev in novogradnja**
12630 - Stavba za izobraževanje in znanstvenoraziskovalno delo
12650 - Stavbe za šport
12620 - Muzeji in knjižnice

Projektant: **Styria arhitektura d.o.o.**
Cankarjeva ul. 6E,
2000 Maribor
David Mišič u.d.i.a. direktor

Odgovorni vodja projekta: **David Mišič u.d.i.a.**
Odgovorni projektant arhitekture: **David Mišič u.d.i.a.**

Številka projekta in izvoda, kraj in datum izdelave
projekta

Številka projekta: **2020/12**
evidentirana pri projektantu **Styria arhitektura d.o.o.**
kraj: **SI 2000 - Maribor**
datum: **julij 2020**

Zahtevnost objekta: **Zahtevni objekt**

Kazalo vsebine načrta:

Na osnovi pravilnika o projektni dokumentaciji (Ur. list RS, št. 55/2008).

1.2/1.5

1.	NAČRT ARHITEKTURE	št.načrta:	06/14 -1
1. 1.	Naslovna stran		
1. 2.	Kazalo vsebine načrta		
1. 3.	Izjava odgovornega projektanta načrta		
1. 4.	Tehnično poročilo		
1. 5.	Risbe		

Tehnično poročilo

Na osnovi pravilnika o projektni dokumentaciji (Ur. list RS, št. 55/2008).

1.4/1.5

Kazalo:

1.	SPLOŠNE OPOMBE	5
2.	PREDMET PROJEKTA	6
3.	TERMINOLOŠKO POJASNILO	6
4.	PODATKI O NAROČNIKU IN INVESTITORJU	7
5.	STRUKTURA POHIŠTVENE OPREME ZA OŠ Lavrica	8
6.	OKOLJSKE ZAHTEVE ZA POHIŠTVENO OPREMO	12
7.	BARVNA ŠTUDIJA USKLAJENA Z OBRTNIŠKIMI DELI	14
8.	INVENTAR OPREME PO PROSOTRIH	15
9.	POPISI IN PREDIZMERE	18

1. SPLOŠNE OPOMBE

Splošna navodila in opozorila glede uporabe načrta

Načrt je potrebno upoštevati v celoti (risbe, opisi in popisi). V primeru tiskarskih napak in morebitnih neskladij v projektu, je ponudnik ali izvajalec dolžan na to opozoriti odgovornega projektanta.

Projektna dokumentacija PZI obravnava

- pohištveno opremo objekta

Pri izdelavi projektne dokumentacije POHIŠTVENE OPREME so upoštevana merila, pogoji in usmeritve naslednjih dokumentov:

- PZI dokumentacija OŠ Miren in postavitve nove telovadnice -1. faza, izdelovalca Styria arhitektura d.o.o., Cankarjeva 6e, 2000 Maribor.

Zahteve naročnika in opredeljene ravni in pogoji iz projektne naloge, po katerih je bila izdelana projektna dokumentacija.

Zakoni, pravilniki, tehnične smernice (navedene v projektni nalogi).

- Veljavni prostorski izvedbeni akti:

- Odlok o spremembah in dopolnitvah št. 3a Občinskega prostorskega načrta Občine Miren - Kostanjevica - dokument, z dne 19.03.2016
- Odlok o spremembah in dopolnitvah št. 3 Občinskega prostorskega načrta Občine Miren - Kostanjevica - dokument, z dne 28.11.2015
- Odlok o spremembah in dopolnitvah št. 2 Občinskega prostorskega načrta Občine Miren - Kostanjevica - dokument, z dne 19.07.2014
- Odlok o spremembah in dopolnitvah Odloka o Občinskem prostorskem načrtu Občine Miren - Kostanjevica - dokument, z dne 08.02.2014

Druge strokovne podlage

- Načrtovanje skladno z NAVODILI ZA GRADITEV OSNOVNIH ŠOL V REPUBLIKI SLOVENIJI RAZPISNO GRADIVO (maj 2007)
- Požarno zahtevna stavba (PZ2) - na podlagi 7. člena Pravilnika o požarni varnosti v stavbah (Ur.l.RS. 31/2004, 10/05, 83/05 in 14/07), razvrstitev stavb glede na požarno zahtevnost. ZA CELOTNO STAVBO: Požarno zahtevne stavbe (PZ2).
- Stavba projektirana v skladu s tehnično smernico TSG-N-003 Zaščita pred delovanjem strele - 11.člen Pravilnika o zaščiti stavb pred delovanjem strele (Ur.l.RS 28/2009, 2/2012).
- Stavba projektirana v skladu s tehnično smernico TSG-N-002 Nizkonapetostne električne inštalacije - 13.člen Pravilnika o zahtevah za nizkonapetostne inštalacije v stavbah (Ur.l.RS št.41/2009, 2/2012)
- Stavba projektirana v skladu s tehnično smernico TSG-1-005 Zaščita pred hrupom v stavbah - 7.člen Pravilnika o zaščiti pred hrupom v stavbah (Ur.l.RS št. 10/2012)
- Stavba projektirana v skladu s tehnično smernico TSG-1-004 Učinkovita raba energije- 5.člen Pravilnika o učinkoviti rabi energije v stavbah (Ur.l.RS št.52/2010)

- Stavba projektirana v skladu s tehnično smernico TSG-1-001:2010, Požarna varnost v stavbah, na podlagi 11. člena ZGO
- Smernica SZPV 408/08 požarnovarnostne zahteve za električne in cevne napeljave v stavbah

Zakoni in pravilniki

- Gradbeni zakon Uradni list RS, št. 61/17
- v obsegu in vsebini, kot je določeno s Pravilnikom o projektni dokumentaciji (Ur. list RS 55/08);
- upoštevana je tudi skladnost z drugimi veljavnimi državnimi pravilniki, predpisi in zakoni s področja načrtovanja, graditve, varstva okolja, varstva pri delu ter požarnega varstva;
- upoštevana je skladnost z veljavnimi lokalnimi odloki s področja komunale, varstva pred hrupom in varstva zraka ter določbami veljavnega PUP (s sprejetimi spremembami) na območju predvidene gradnje;

Standardi:

- SEZNAM STANDARDOV, katerih uporaba ustvari domnevo o skladnosti gradbenih proizvodov z zahtevami Zakona o gradbenih proizvodih (Uradni list RS, št. 52/00 in 110/02 – ZGO-1)
http://www.uradni-list.si/files/RS_-2011-103-04425-OB~P001-0000.PDF#!pdf

Uredbe:

Uredba o zelenem javnem naročanju (Uradni list RS, št. 51/17 in 64/19)

2. PREDMET PROJEKTA

Projektna dokumentacija obravnava izvedbo, dobavo in montažno notranje tipske in netipske pohištvene opreme za potrebe Osnovne šole Miren.

Območje obdelave obsega nove in obstoječe prostore OŠ Miren na parceli 978 k.o. 2325 – MIREN

3. TERMINOLOŠKO POJASNILO

»PGD«	Je kratica za Projekt za gradbeno dovoljenje
»PZI«	Je kratica za Projekt za izvedbo
»PZR«	Je kratica za razpis – popisi del in predizmere
»PN«	Je kratica za projektno nalogo
»PD«	Je kratica za projektno dokumentacijo
»TP«	Je kratica za tehnično poročilo
»SI«	Je kratica za strojne instalacije
»EI«	Je kratica za elektro instalacije
»ŠPV«	Je kratica za študijo požarne varnosti

4. PODATKI O NAROČNIKU IN INVESTITORJU

Naziv	OBČINA MIREN KOSTANJEVICA
Naslov	Miren 137, 5291 Miren
Odgovorna oseba	Mauricij Humar
Skrbnik investicijskega projekta	Albin Pahor
Telefon	+386 5 330 4678
Faks	+386 5 330 4682
E-pošta	albin.pahor@miren-kostanjevica.si

5. STRUKTURA POHIŠTVENE OPREME ZA OŠ Lavrica

Pohištvena oprema se deli na:

TIPSKO POHIŠTVENO OPREMO z oznako TO

NETIPSKO POHIŠTVENO OPREMO z oznako NO

OPOMBA !

Slikovni prikazi proizvodov opreme lahko odstopajo od projektno načrtovanih, kar ne upravičuje izvajalca, da vgradi opremo drugačnega videza in kvalitete.

A. TIPSKA POHIŠTVENA OPREMA z oznako TO

Tipska pohištvena oprema zajema vse elemente opreme, ki jo projekt predvideva z namenom enotne funkcionalne in oblikovne uporabe z možnostjo fleksibilnega razmeščanja glede na potrebe in zahteve uporabnika. Tipska oprema obsega proizvode v skladu z ISO EN 14001:2004 Environmental Certificate.

Tipska pohištvena oprema je s projektom razdeljena na funkcionalne sklope:

TO/ST STOLI
TO/MI MIZE
TO/RE REGALI
TO/DO DRUGA OPREMA

Pod posameznimi sklopi je nizana oprema po tipih in dimenzijah v naslednjem vrstnem redu:

Opomba: zaradi novelacij projektnih rešitev lahko seznam odstopa od PZI notranja oprema.

TIPSKA OPREMA

TO/ST STOLI:

PO-T.1	TO/ST 01 stoli učilnic	Stoli za učence, na dveh nogah, školjka iz umetne mase
PO-T.2	TO/ST 02 stoli učiteljev - katedra	Stoli za učitelje, na kolesih z dviznim sistemom, školjka iz umetne mase
PO-T.3	TO/ST 03 stoli kabinetov	Stoli v kabinetih, na kolesih z dviznim sistemom, školjka iz pene oblečene v tkanino
PO-T.4	TO/ST 05 stoli zbornice	Stoli v zbornici, na kolesih z dviznim sistemom, školjka iz pene oblečene v tkanino

TO/MI MIZE:

PO-T.5	TO/MI 01 mize učilnic - dvojne	Šolska miza - dvosedna - dolžine: 1300mm, širine 600mm in višine 750mm
PO-T.6	TO/MI 02 mize učilnic - enojne	Šolska miza - enosedna - dolžine: 700mm, širine 600mm in višine 750mm
PO-T.7	TO/MI 03, 03.1 mize likovne učilnice	Šolska miza - dvosedna - dolžine: 1400/1600mm, širine 700/800mm in višine 750mm
PO-T.8	TO/MI 04 mize likovne učilnice	Šolska miza - enosedna - dolžine: 750mm, širine 650mm in višine 750mm

TO/RE OMARE, REGALI:

PO-T.9	TO/RE 01 regali kabineta lik.uč.	Regalni sistem s policami
--------	----------------------------------	---------------------------

TO/DO DRUGA OPREMA

PO-T.10	TO/DO 01 - govorniški pult	Govorniški pult višinsko nastavljen
PO-T.11	TO/DO 02 šolske table	Šolske table - črne in bele
PO-T.12	TO/DO 04 koš za odpadke	Tipski pisarniški koš za mešane odpadke

B. NETIPSKA POHIŠTVENA OPREMA z oznako NO

Netipska pohištvena oprema zajema vse elemente opreme, ki jo projekt predvideva z namenom prilagojene in po meri izdelane funkcionalno izdelane celote vključno s priklopom na omrežje in instalacije.

Pri izvedbi netipske opreme je potrebno upoštevati:

Storite izvedbe mora vsebovati:

- > vsa potrebna pripravljalna dela
- > vsa potrebna merjenja, razne meritve in izdelave protokolov
- > vse potrebne Transporte do mesta vgrajevanja
- > skladiščenje materiala na gradbišču
- > vse potrebno delo do končnega izdelka
- > vsa potrebna pomožna sredstva na objektu kot so lestve, delovni odri...
- > usklajevanje z osnovnim načrtom in posvetovanje s projektantom
- > preizkušanje kvalitete materiala, ki se vgrajuje in dokazovanje kvalitete z atesti
- > popravilo eventualne škode povzročene ostalim izvajalcem
- > čiščenje in odvoz odvečnega materiala v stalno deponijo
- > obračuni se izdelajo po dejanskih količinah

Dobavitelj in izvajalec opreme mora pri dobavi, montaži in izvedbi naročila upoštevati kriterije na podlagi

Uredbe o zelenem javnem naročanju Ur.l.RS, št.51/17 in 64/19 z vsemi prilogami, ki se nanašajo na:

Netipska pohištvena oprema je s projektom razdeljena na funkcionalne sklope:

NO/MI MIZE
NO/PT PULTI
NO/RE REGALI
NO/DN DRUGA NETIPSKA OPREMA:

Pod posameznimi sklopi je nizana oprema po tipih in dimenzijah v naslednjem vrstnem redu:

Opomba: zaradi novelacij projektnih rešitev lahko seznam odstopa od PZI notranja oprema.

NETIPSKA OPREMA

NO/MI MIZE:

PO-N.1	NO/MI 01 miza katedra	Katedra učiteljev v učilnicah, L postavitev s predalnikom na ključ, zaprta sprednja in bočna stran
PO-N.2	NO/MI 02 miza kabinetov	Miza kabinetov, L postavitev
PO-N.3	NO/MI 03 miza kabinetov	Miza kabinetov, L postavitev
PO-N.4	NO/MI 04 miza kabinetov	Miza kabinetov, pravokotne oblike
PO-N.5	NO/MI 05 kateder likovna učilnica	Katedra učitelja v likovni učilnici, pravokotne oblike, zaprta sprednja in bočna stran

NO/PT PULTI:

PO-N.6	NO/PT 01 regalni niz likovne učilnice	Pultni regalni niz s sistemom predalnikov in nizkih omaric s krilnim odpiranjem
PO-N.7	NO/PT 01 sheme	Schema pultnega regalnega niza v likovni učilnici

PO-N.8	NO/PT 02 začasna učilnica	Pultni regalni niz s sistemom predalnikov in visokih omar s krilnim odpiranjem
PO-N.9	NO/PT 02 sheme	Shema pultnega regalnega niza v začasni učilnici predmetne stopnje
PO-N.10	NO/PT 03 začasni kabinet	Pultni regalni niz s sistemom predalnikov in visokih omar ter visečih omaric s krilnim odpiranjem
PO-N.11	NO/PT 03 sheme	Shema pultnega regalnega niza v začasnem kabinetu
PO-N.12	NO/PR 01 predalnik	Predalnik na kolesih ob mizah in katedrih
NO/RE REGALI/OMARE:		
PO-N.13	NO/RE 01 garderobne omarice predmetne stopnje	Garderobne omarice za predmetno stopnjo s ključavnicami
PO-N.14	NO/RE 02 omare kabinetov	Visoke omare kabinetov s krilnimi vrati in predali
PO-N.15	NO/RE 03 regal kabinetov	Nizki regalniki s krilnim odpiranjem
PO-N.16	NO/RE 04 omara likovnega kabineta	Visoke omare kabinetov s krilnimi vrati in predali
PO-N.17	NO/RE 05 omare učilnic	Visoke omare učilnic s krilnimi vrati
PO-N.18	NO/RE 06 omare kabinetov	Visoke omare kabinetov s krilnimi vrati in predali
NO/DO DRUGA OPREMA		
PO-N.19	NO/DO 01 klopi	Klopi v sklopu garderobnih omaric
PO-N.20	NO/DO 02 multifunkcijska miza	Multifunkcijska miza likovne učilnice
PO-N.21	NO/DO 04 Tripartitni koš	Tripartitni koš - papir, plastika in mešan odpad

6. OKOLJSKE ZAHTEVE ZA POHIŠTVENO OPREMO

Okoljski vidiki in cilji zelenega javnega naročanja.

Dobavitelj in izvajalec opreme mora pri dobavi, montaži in izvedbi naročila upoštevati kriterije na podlagi Uredbe o zelenem javnem naročanju Ur.l.RS, št.51/17 in 64/19 z vsemi prilogami, ki se nanašajo na:

Temeljne okoljske zahteve za pohištvo

Delež lesa ali lesnih tvoriv v pohištvu znaša najmanj 70 % prostornine uporabljenih materialov za izdelavo pohištva, razen če predpis ali namen uporabe to prepoveduje ali onemogoča (zaradi predpisov ali standardov). Način dokazovanja:

Ponudnik mora k ponudbi priložiti:

- tehnično dokumentacijo proizvajalca ali
- ustrezno dokazilo, iz katerega izhaja, da so izpolnjene zahteve.

Kot primerno dokazilo se šteje kot na primer zank za okolje tipa I., tehnična dokumentacija, poročilo o preizkusu neodvisne akreditirane institucije, okoljska kartica proizvoda kot na primer prikazano v prilogi tehničnega poročila.

Les in materiali na njegovi osnovi morajo izvirati iz zakonitih virov.

Plastični deli s težo enako ali večjo od 50 g ne smejo vsebovati dodatkov materialov, ki lahko ovirajo recikliranje.

Premaz lesa ali plastični ali kovinski deli ne smejo vsebovati aziridina, kromovih (VI) spojin, več kot 5 % teže hlapnih organskih spojin (HOS) in nevarnih snovi, za katere velja eno ali več naslednjih standardnih opozoril, stavkov za nevarnost ali previdnostnih stavkov iz zakona, ki ureja kemikalije, ali Uredbe (ES) št. 1272/2008-27.


Izhajanje prostega formaldehida iz lesnih tvoriv ne sme biti višja od 8 mg/100 g suhe snovi.

Adhezivi ali lepila, ki se uporabljajo pri sestavljanju pohištva, ne smejo vsebovati več kot 10 % mase hlapnih organskih spojin (HOS).

Embalaža mora biti:

- iz materiala, ki ga je mogoče enostavno reciklirati, ali
- iz materialov, ki temeljijo na obnovljivih virih.



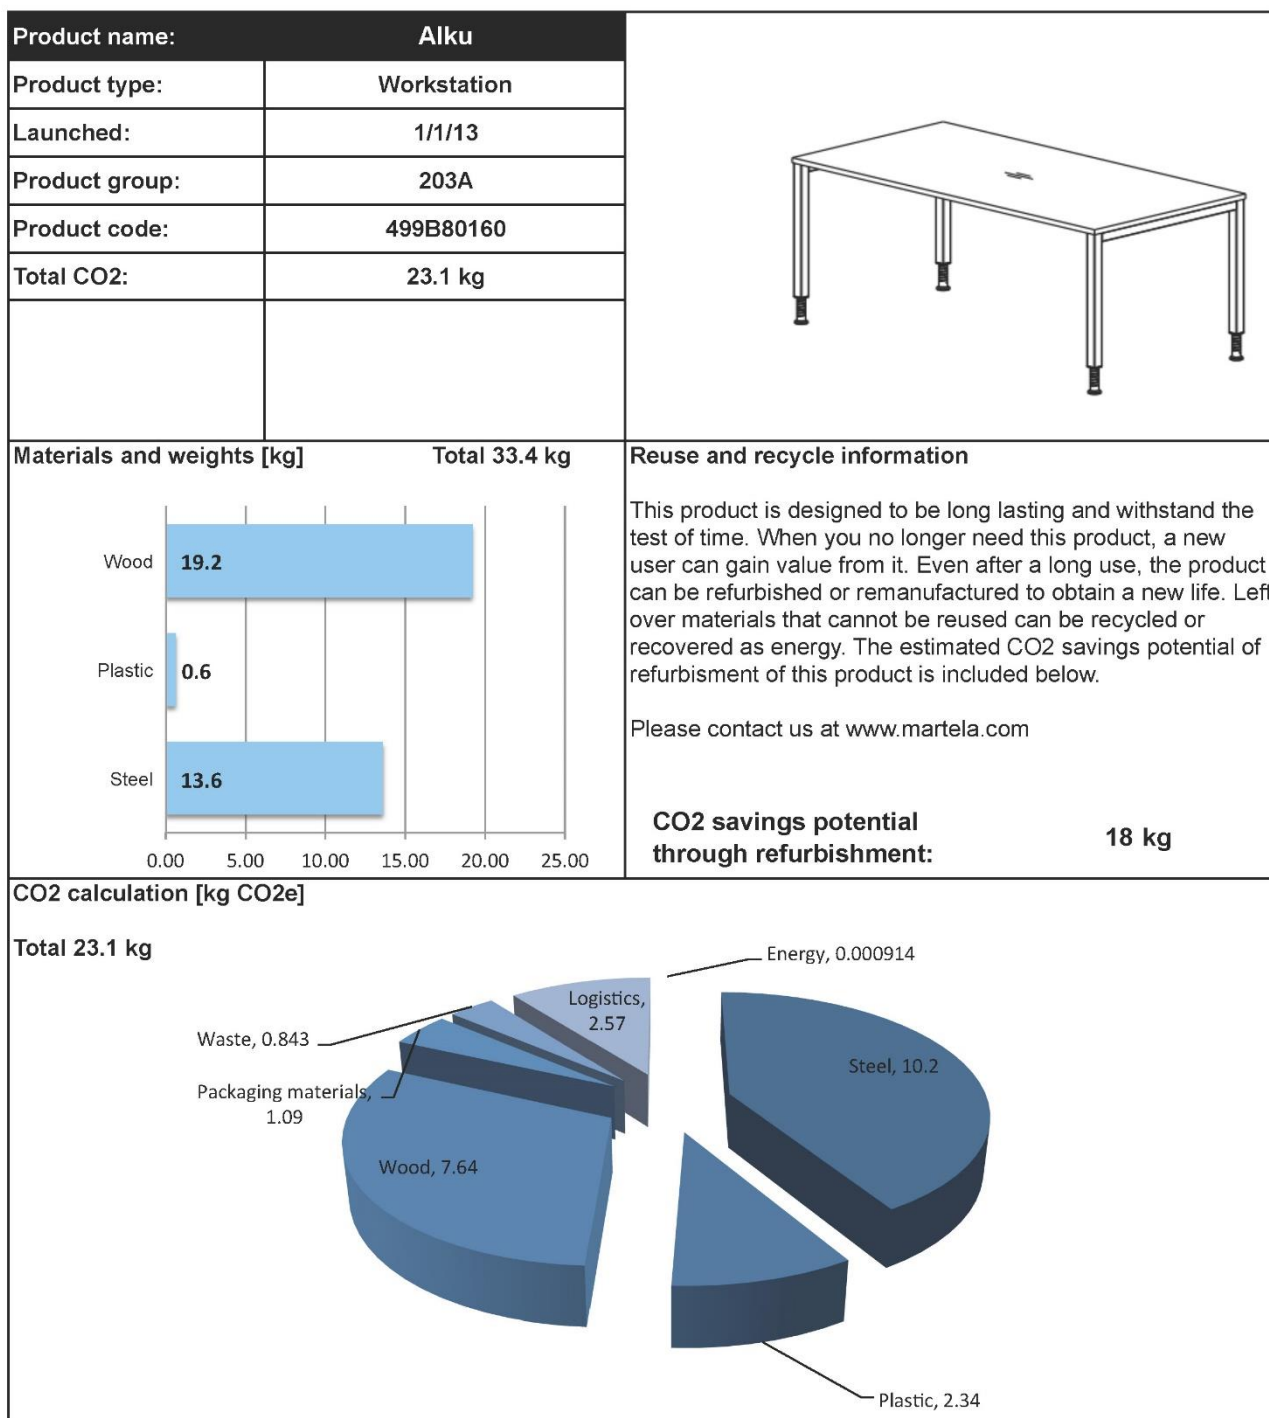

Slika 1 - primer certificirane tipske opreme

7. BARVNA ŠTUDIJA USKLAJENA Z OBRтниŠKIMI DELI

Barvni prikaz je na vsakem načrtu posebej.

8. INVENTAR OPREME PO PROSOTRIH

V prilogi poglavja je razpredelnica z oznakami tipov opreme ki so umeščeni v posamezne prosotre. Navedena je njihova dimenzija in šifra.

	ŠIFRA ELEMENTA	KOS.	Širina	Dolžina	Višina
OBSTOJEČA ZBORNICA					
	TO/ST 05	30	0,59	0,62	0,95
KLET					
K 01- HODNIK					
	NO/DO 01	10	0,5	1,035	0,45
	NO/RE 01	30	0,5	1,035	1,77
PRITLIČJE					
P 02 - AVLA					
	NO/DO 04	1	0,385	0,385	0,65
	TO/GP	1	0,62	0,5	0,985
P 14 - LIKOVNI POUK					
	NO/DO 02	1	0,7	1,5	0,74
	NO/MI 05	1	0,7	1,5	0,76
	NO/PT 01	1	8,37	5,795	1,22
	TO/MI 03	3	0,7	1,4	0,75
	TO/MI 03.1	5	0,8	1,6	0,75
	TO/MI 04	8	0,65	0,75	0,75
	TO/ST 01	30	0,54	0,52	0,84
	TO/ST 02	1	0,58	0,575	0,885
	TO/TB-01	1	0,05	2	1,2
	TO/TB-01/a	1	0,05	1,2	1,2

P 15 - LIKOVNI KABINET

	NO/MI 04	1	0,7	2	0,74
	NO/RE 04	1	0,6	1	2,15
	TO/DO 04	1	0,295	0,255	0,465
	TO/RE 01	6	0,35	1	1,8
	TO/ST 03	1	0,59	0,62	0,95

P 16 - KABINET

	NO/MI 02	1	1,4	2,2	0,74
	NO/MI 03	1	1,4	2,2	0,74
	NO/RE 02	4	0,45	1	2
	NO/RE 03	2	0,6	0,6	0,74
	TO/DO 04	1	0,295	0,255	0,465
	TO/ST 03	2	0,59	0,62	0,95

NADSTROPJE

n 01 - HODNIK ZAČASNO

	NO/DO 04	1	0,385	0,385	0,65
--	----------	---	-------	-------	------

N 02 - UČILNICA 4. RAZREDA

	NO/MI 01	1	1,4	2,2	0,76
	TO/MI 01	6	0,6	1,3	0,75
	TO/MI 02	12	0,6	0,7	0,75
	TO/ST 01	24	0,54	0,52	0,84
	TO/ST 02	1	0,58	0,575	0,885
	TO/TB-01	1	0,05	2,5	1,2

N 03 - KABINET ZAČASNO

	TO/DO 04.1	1	0,295	0,255	0,465
--	------------	---	-------	-------	-------

N 04 - UČILNICA PREDMETNE STOPNJE

	NO/MI 01	1	1,4	2,2	0,76
	TO/MI 01	6	0,6	1,3	0,75

	TO/MI 02	10	0,6	0,7	0,75
	TO/ST 01	22	0,54	0,52	0,84
	TO/ST 02	1	0,58	0,575	0,885
	TO/TB-01	1	0,05	1,8	1,2
	TO/TB-01/a	1	0,05	1,2	1,2
N 05 - UČILNICA 5. RAZREDA					
	NO/MI 01	1	1,4	2,2	0,76
	TO/MI 01	6	0,6	1,3	0,75
	TO/MI 02	12	0,6	0,7	0,75
	TO/ST 01	24	0,54	0,52	0,84
	TO/ST 02	1	0,58	0,575	0,885
	TO/TB-01	1	0,05	1,8	1,2
	TO/TB-01/a	1	0,05	1,2	1,2
N 09 - UČILNICA - SKUPINE					
	NO/MI 03	1	1,4	2,2	0,74
	TO/MI 01	5	0,6	1,3	0,75
	TO/MI 02	10	0,6	0,7	0,75
	TO/ST 01	20	0,54	0,52	0,84
	TO/ST 02	1	0,58	0,575	0,885
	TO/TB-01/b	1	0,05	1,2	1,2
N 13 - KABINET-ZAČASNO					
	TO/DO 04	1	0,295	0,255	0,465
	TO/ST 03	1	0,59	0,62	0,95
SKUPAJ KOŠOVNICA:		320			

9. POPISI IN PREDIZMERE

Risbe

Na osnovi pravilnika o projektni dokumentaciji (Ur. list RS, št. 55/2008).

1.5 / 1.5

V sklopu projekta so priloženi načrti in sheme z prikazi referenčnih slik in 3D rendering.

Priložene so prav tako kosovnice s strukturami tipov opreme in evidenco razporeditve posameznih delov po prosotrih v stavbi. Razvrstitev sklopov sledi:

DISPOZICIJSKI NAČRTI (prikaz opreme v tlorisih stavbe s šifranti)

A. TIPSKO POHIŠTVENO OPREMO z oznako TO

B. NETIPSKO POHIŠTVENO OPREMO z oznako NO

LEGENDA NAČRTOV

PO POHIŠTVENA OPREMA

01	Tlorisna dispozicija opreme KLETI	1:50
02	Tlorisna dispozicija opreme PRITLIČJE	1:50
03	Tlorisna dispozicija opreme NADSTROPJE	1:50

PO-N NETIPSKA OPREMA

PO-N.1	NO/MI 01 miza katedra	1:1, 1:20, 1:25
PO-N.2	NO/MI 02 miza kabinetov	1:1, 1:20, 1:25
PO-N.3	NO/MI 03 miza kabinetov	1:1, 1:20, 1:25
PO-N.4	NO/MI 04 miza kabinetov	1:1, 1:20, 1:25
PO-N.5	NO/MI 05 kateder likovna učilnica	1:1, 1:20
PO-N.6	NO/PT 01 regalni niz likovne učilnice	1:1, 1:50
PO-N.7	NO/PT 01 sheme	1:25, 1:50, 1:1
PO-N.8	NO/PT 02 začasna učilnica	1:1, 1:20
PO-N.9	NO/PT 02 sheme	1:1, 1:25
PO-N.10	NO/PT 03 začasni kabinet	1:1, 1:25
PO-N.11	NO/PT 03 sheme	1:1, 1:20, 1:25
PO-N.12	NO/PR 01 predalnik	1:10, 1:5, 1:20
PO-N.13	NO/RE 01 graderobne omarice predmetne stopnje	1:1, 1:20, 1:25
PO-N.14	NO/RE 02 omare kabinetov	1:1, 1:25, 1:20
PO-N.15	NO/RE 03 regal kabinetov	1:1, 1:25, 1:20
PO-N.16	NO/RE 04 omara likovnega kabineta	1:1, 1:25, 1:20
PO-N.17	NO/RE 05 omare učilnic	1:1, 1:25, 1:20
PO-N.18	NO/RE 06 omare kabinetov	1:1, 1:25, 1:20
PO-N.19	NO/DO 01 klopi	1:1, 1:25, 1:20
PO-N.20	NO/DO 02 multifunkcijska miza	1:1, 1:10
PO-N.21	NO/DO 04 Tripartitni koš	1:1, 1:10

PO-T TIPSKA OPREMA

PO-T.1	TO/ST 01 stoli učilnic	1:1
PO-T.2	TO/ST 02 stoli učiteljev - katedra	1:1
PO-T.3	TO/ST 03 stoli kabinetov	1:1
PO-T.4	TO/ST 05 stoli zbornice	1:1
PO-T.5	TO/MI 01 mize učilnic - dvojne	1:1
PO-T.6	TO/MI 02 mize učilnic - enojne	1:1
PO-T.7	TO/MI 03, 03.1 mize likovne učilnice	1:1
PO-T.8	TO/MI 04 mize likovne učilnice	1:1
PO-T.9	TO/RE 01 regali kabineta lik.uč.	1:1
PO-T.10	TO/DO 01 - govorniški pult	1:1
PO-T.11	TO/DO 02 šolske table	1:1
PO-T.12	TO/DO 04 koš za odpadke	1:1