


Klet


1:100

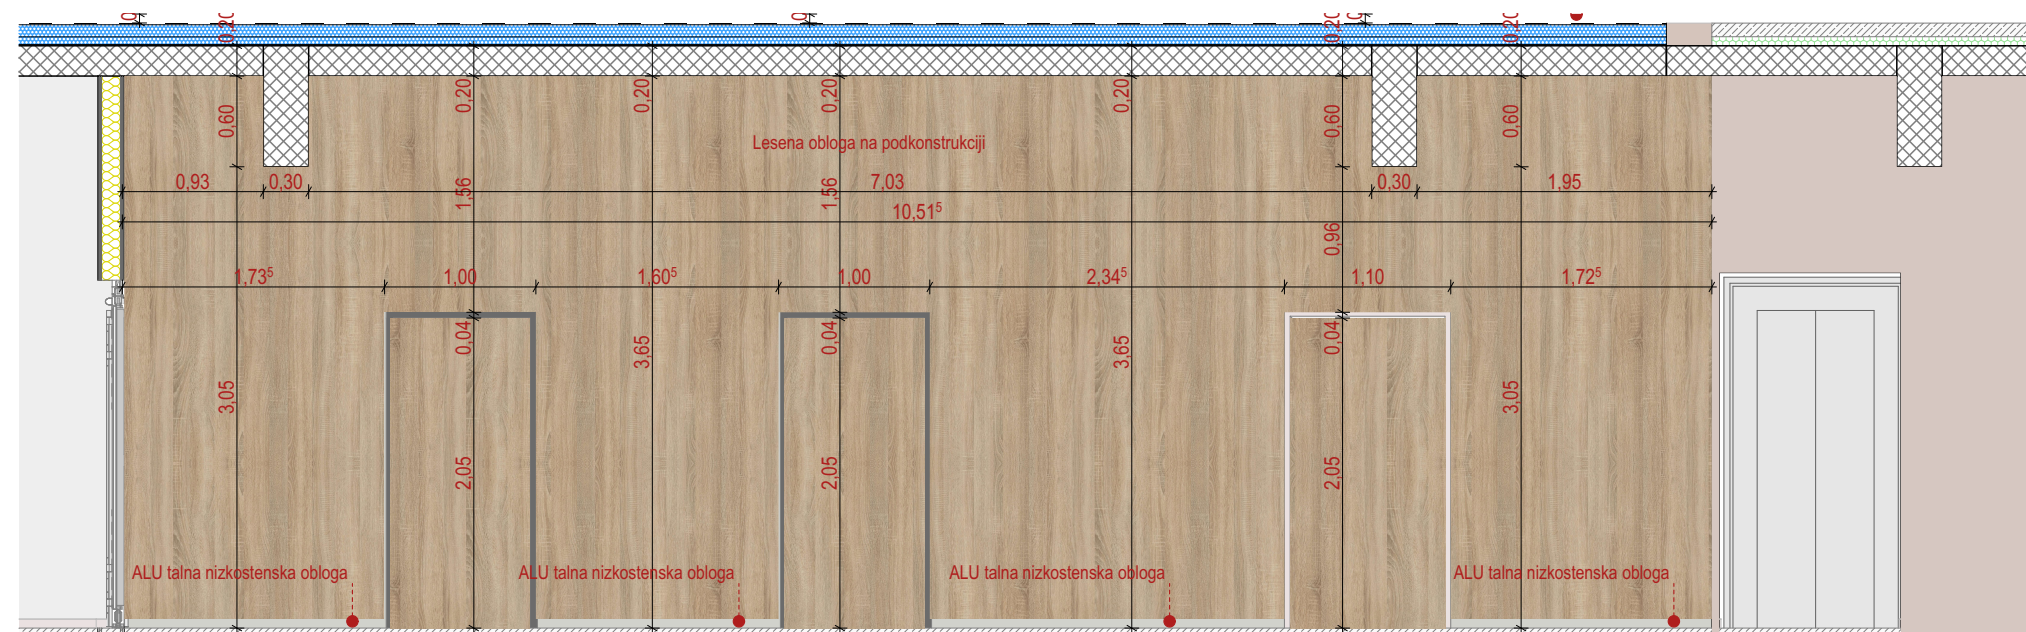


PN/LO 01

1:50

EGGER

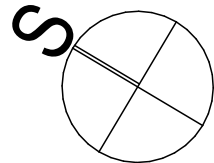


ProAcoustic Finest

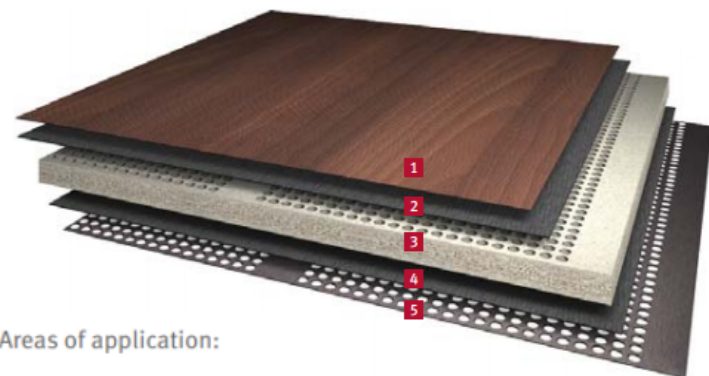

Areas of application:



1. EGGER laminat, diagonalno perforiran 1,8/1,8/0,5;
2. črni akustični voal;
3. EUROSPAN iverna plošča z 18mm perforacijami;
4. črni akustični voal;
5. laminirana perforiran plošča.

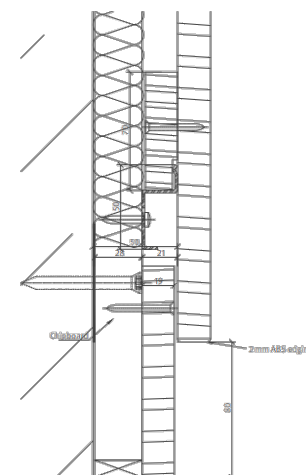

STYRIA
ARHITEKTURA

T +386 /2/ 228 29 88
F +386 /2/ 228 29 89
E INFO@STYRIA.SI

STYRIA ARHITEKTURA D.O.O.
CANKARJEVA ULICA 6E / SI-2000 MARIBOR
WWW.STYRIA.SI

±0,00 = +47,98

objekt	OŠ Miren in postavitve nove telovadnice		
lokacija	Miren 140 k.o. 2325 - MIREN; parc. št. 623/3, 622/7, 622/8, 623/1, 623/10, 623/14, 623/5, 623/8, 624/2, 624/4, 626/1, 660/10, 660/6, 660/7, 660/9, 975, 977/3, 977/4, 978		
Občina Miren-Kostanjevica			
naročnik	Miren 137, Miren - Slovenija		
vrsta načrta	STENSKE OBLOGE		
projekt	PZI - Projekt za izvedbo - 2+ FAZA		
risba	Lesene stenske obloge		
datum	JANUAR 2021		
šv. projekta	01/18		
vodja projekta	David MIŠIČ, Mag. Arch.	ZAPS 1211	
projektant	David MIŠIČ, Mag. Arch.	ZAPS 1211	
projektant	Jernej METEŽ, dipl.inž.grad.;		
projekt ID	OŠ MIREN - PZI 2+ DAVID.pln - tiskano: 4. 02. 2021		

merilo 1:100, 1:50 list št. 3.3.10