


R-CNS

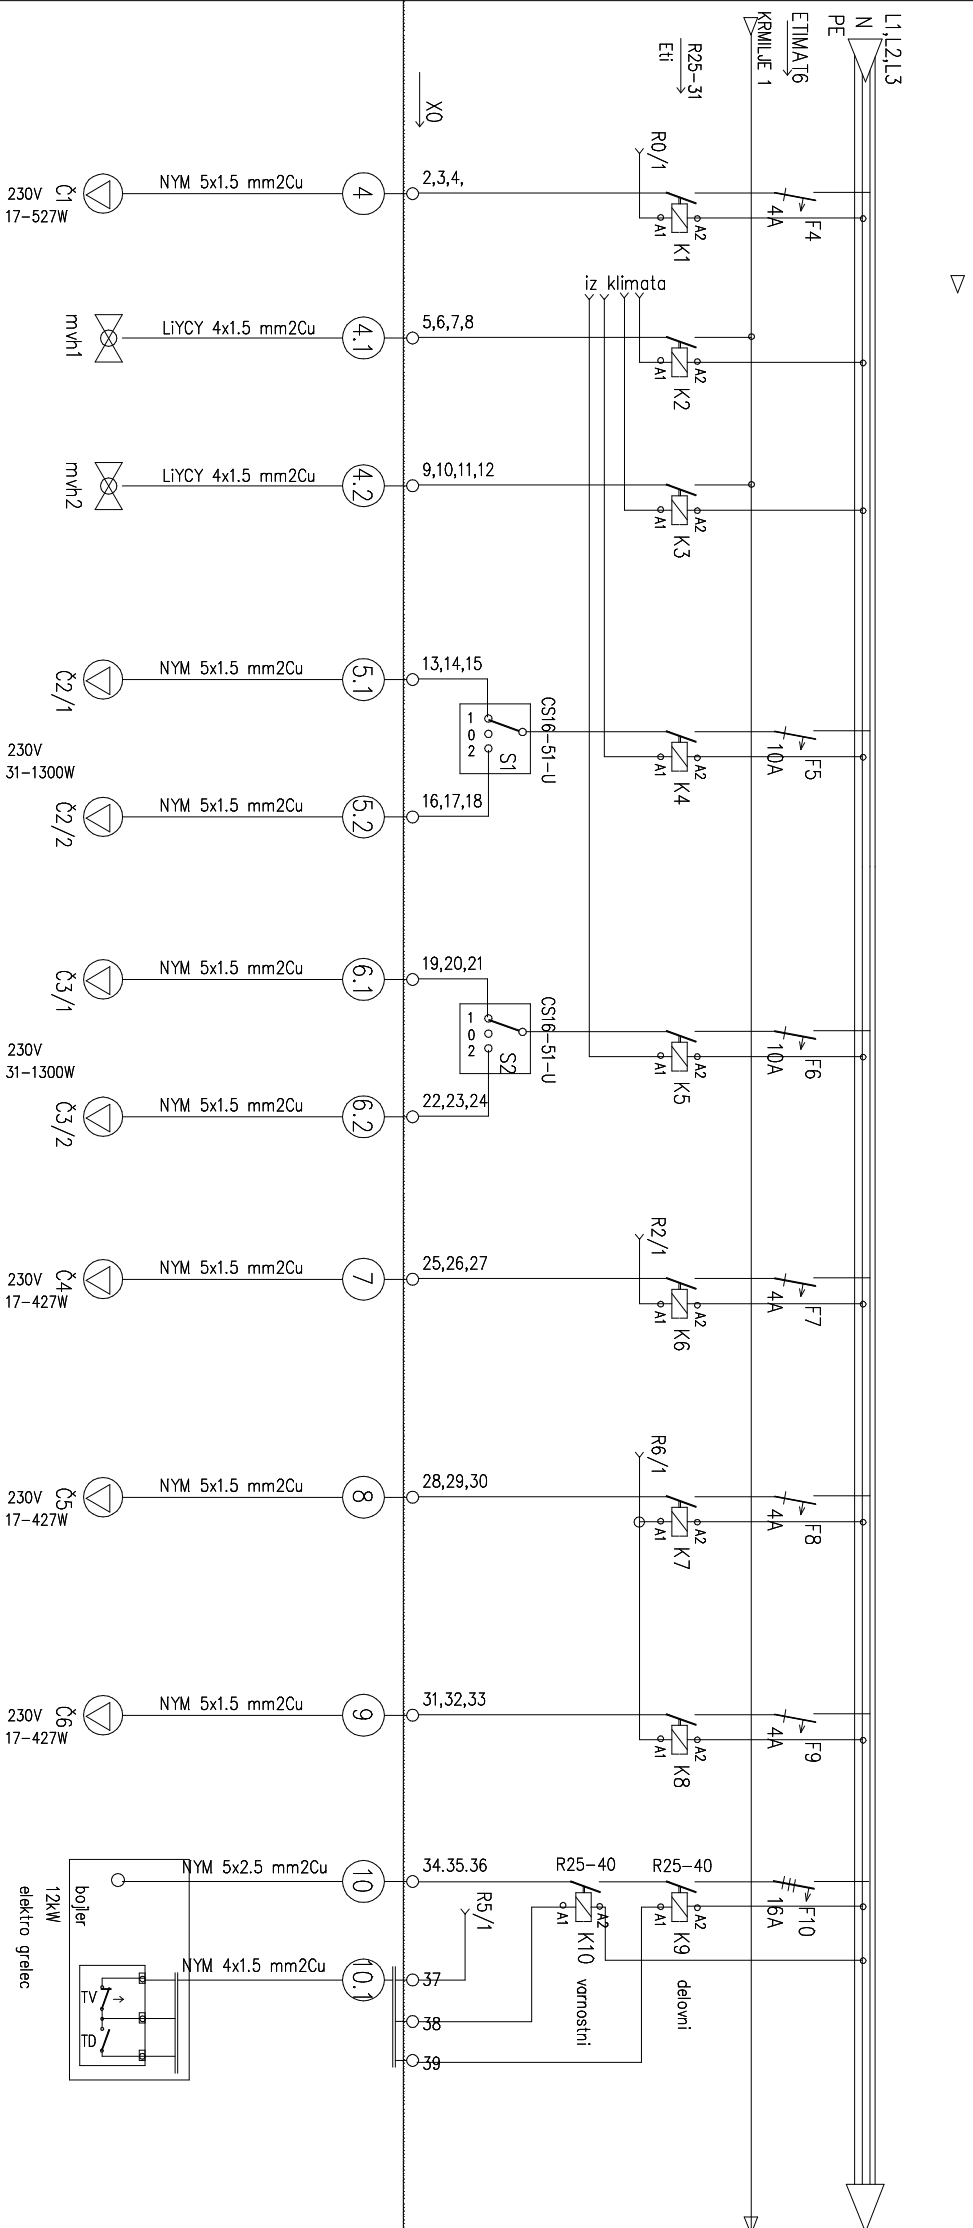

ENERKO d.o.o.									
INVESTITOR		OBČINA MIREN-KOSTANJEVICA		ODGOV. VODJA PROJEKTA		D. MIŠIČ		UDIA	
MIREN				ODG. PROJ. FAZE		E. KREJČNER		UDIE	
OBJEKT		OŠ MIREN + DOGRADITEV TELOVADNICE		PID – 1.F.AZA				UST:	
MIREN								29/2	
ENOPOLNA SHEMA R-CNS		1A. LIST NAPOSREDA LIST ST.		METODA		FAZA		DATUM	
MAGIST				E				09.2020	
								USTOV:	
								4	