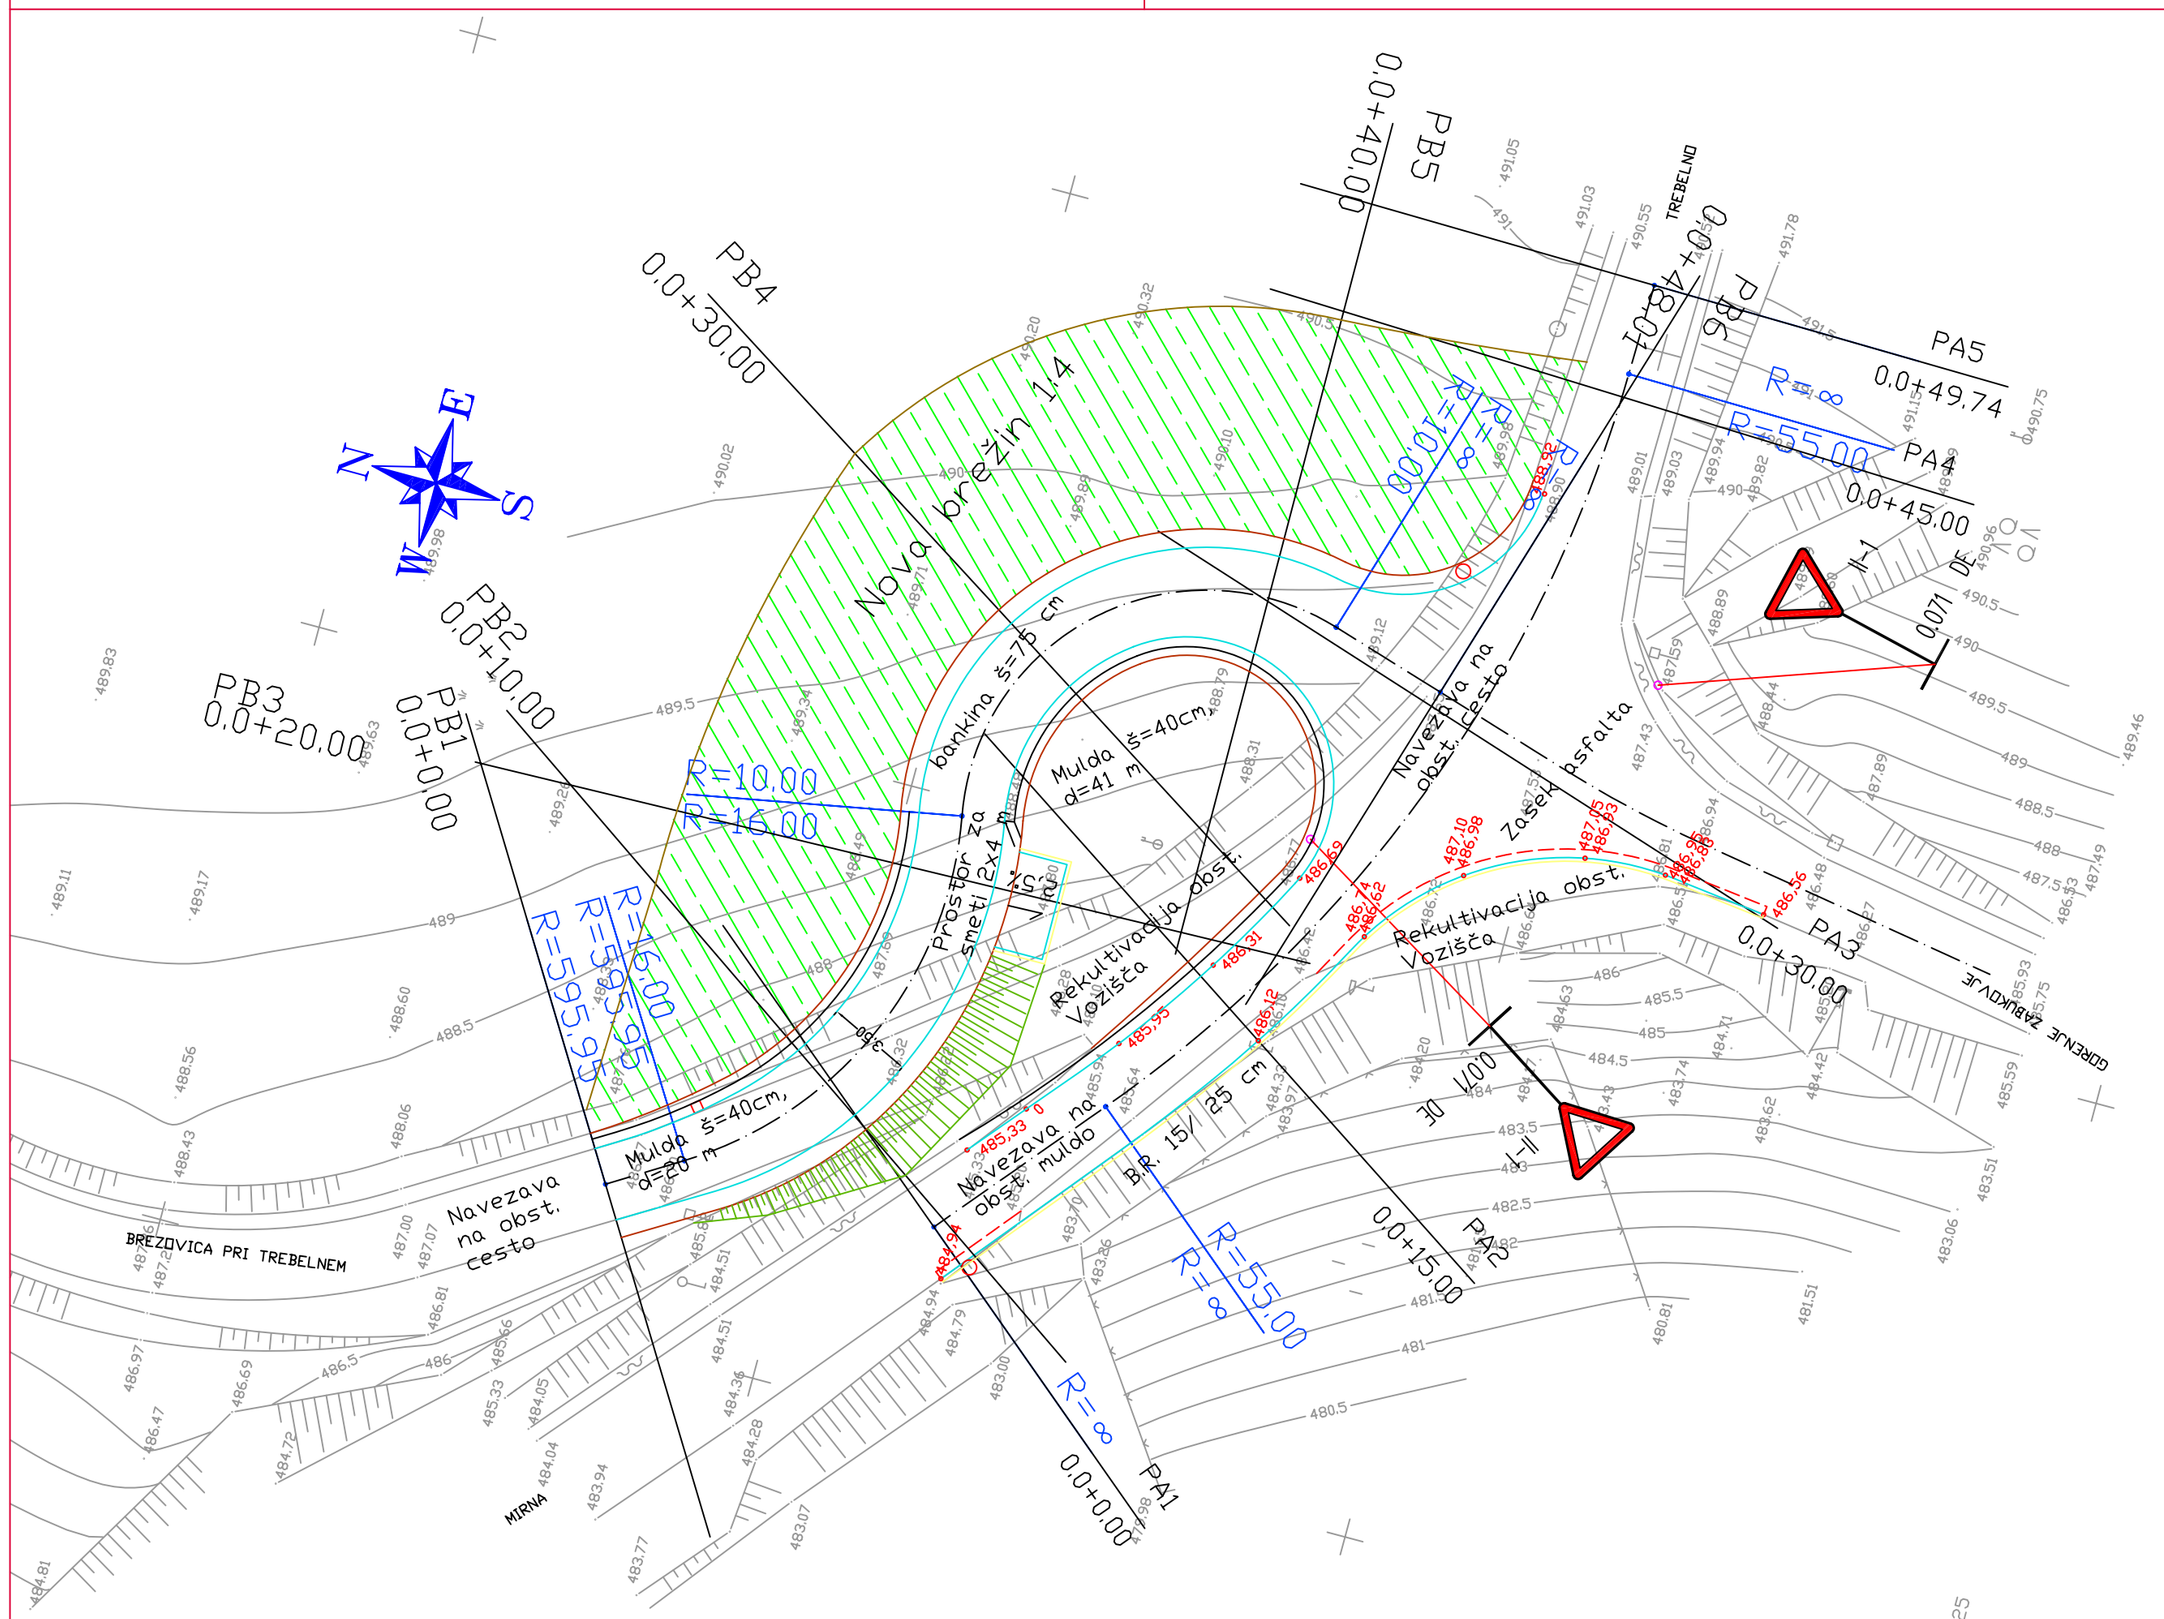
PB5
0,0+40,00
PB6
0,0+28,01
PA5
0,0+49,74
PA4
0,0+45,00
PA3
0,0+30,00
PA2
0,0+15,00
PA1
0,0+0,00
PB4
0,0+30,00
PB2
0,0+10,00
PB3
0,0+20,00
PB1
0,0+0,00
R=10,00
R=10,00
R=55,00
R=8
R=16,00
R=595,95
R=595,95
R=55,00
R=8
R=8
R=55,00
R=8
Nova brežina 1:4
bankina š=75 cm
Mulda š=40cm, d=41 m
Mulda š=40cm, d=20 m
prostor za smeti 2x4 m
Navezava na obst. cesto
Navezava na obst. cesto
Navezava na obst. cesto
Navezava na obst. muldo
Rekultivacija obst. vozišča
Rekultivacija obst. vozišča
Zasek asfalta
Br. 15/25 cm
TREBELNO
BREZOVICA PRI TREBELNEM
MIRNA
DOLENJE ZABUKOVJE
0,071 DF
I-I
I-I
I-I
485,33
485,95
486,12
486,74
486,62
487,10
486,98
487,05
486,93
486,56
485,89
485,94
485,84
485,84
485,84