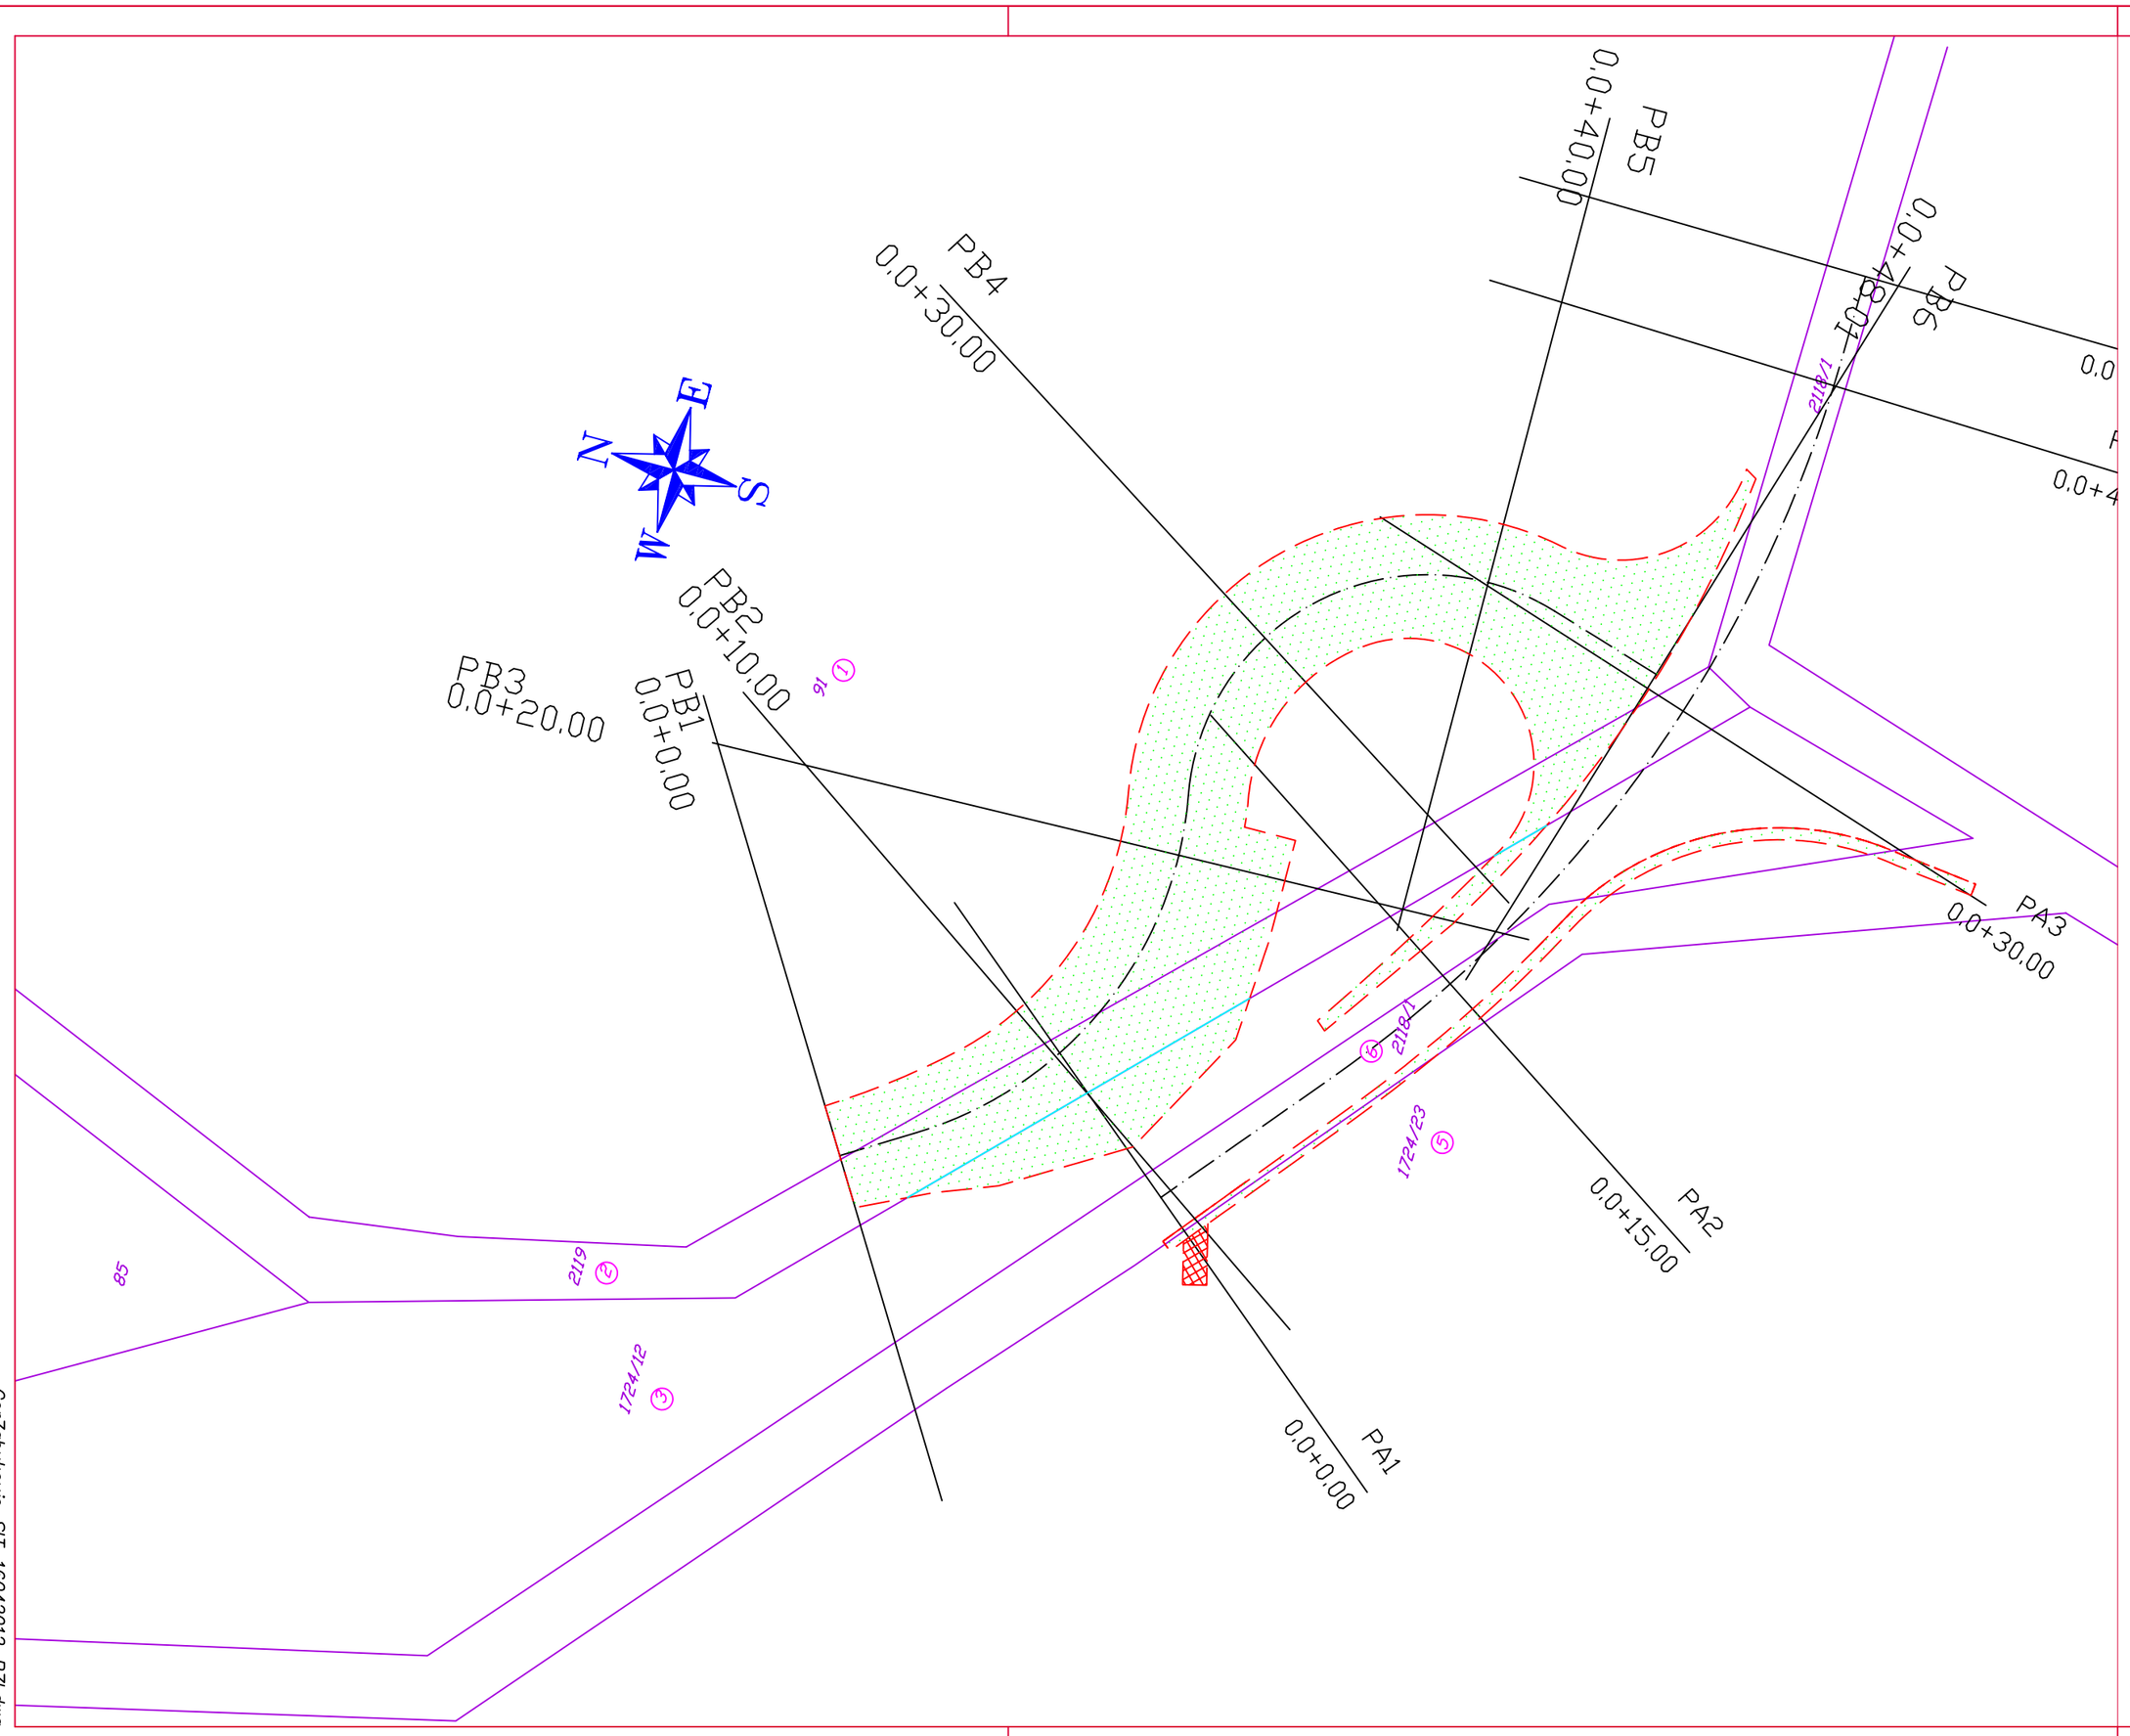

Spremembe:	1.
	2.
	3.
	4.
	5.

Investitor:	Občina Mokronog - Trebelno Pod gradom 2 8230 Mokronog	Naziv:	Ime in priimek:	Ident. št. IZS:
		OVP:	Iztok BERČIČ, u.d.i.g.	G - 0972
		OP:	Iztok BERČIČ, u.d.i.g.	G - 0972
Projektant:	Inženiring IBT Ljubljana, Proletarska 4, 1110 Ljubljana E-pošta: tajnistvo@ing-ibt.si IZS: 1169 SLOVENIJA	Obdelal:	Sladžana MATJAŠIČ, gr.teh.	
		Obdelal:	Tadej BERČIČ, u.d.i.g.	
		Obdelal:		

Naziv objekta:	Ureditev križišča v Zabukovju - var2	Št. proj:	0045/051
		Št. načrta:	0045/051
Vrsta načrta:	Načrt gradbenih konstrukcij - načrt ceste	Šifra CC:	2112
Vsebina risbe:	Katasterska situacija	Merilo:	1 : 250
		Datum:	April, 2012

Vrsta projekta:	PZI			
Št.načrta:	3			
Št. odseka:	Prostor za črtno kodo arhiva:	Arhivska št.:	Faza/Objekt: 003.2112	Šifra risbe: G.105
Avtor risbe:	Inženiring IBT Ljubljana d.d.		Št. priloge: G.4	

GorZabukovje_SIT_16042012_PZI.dwg