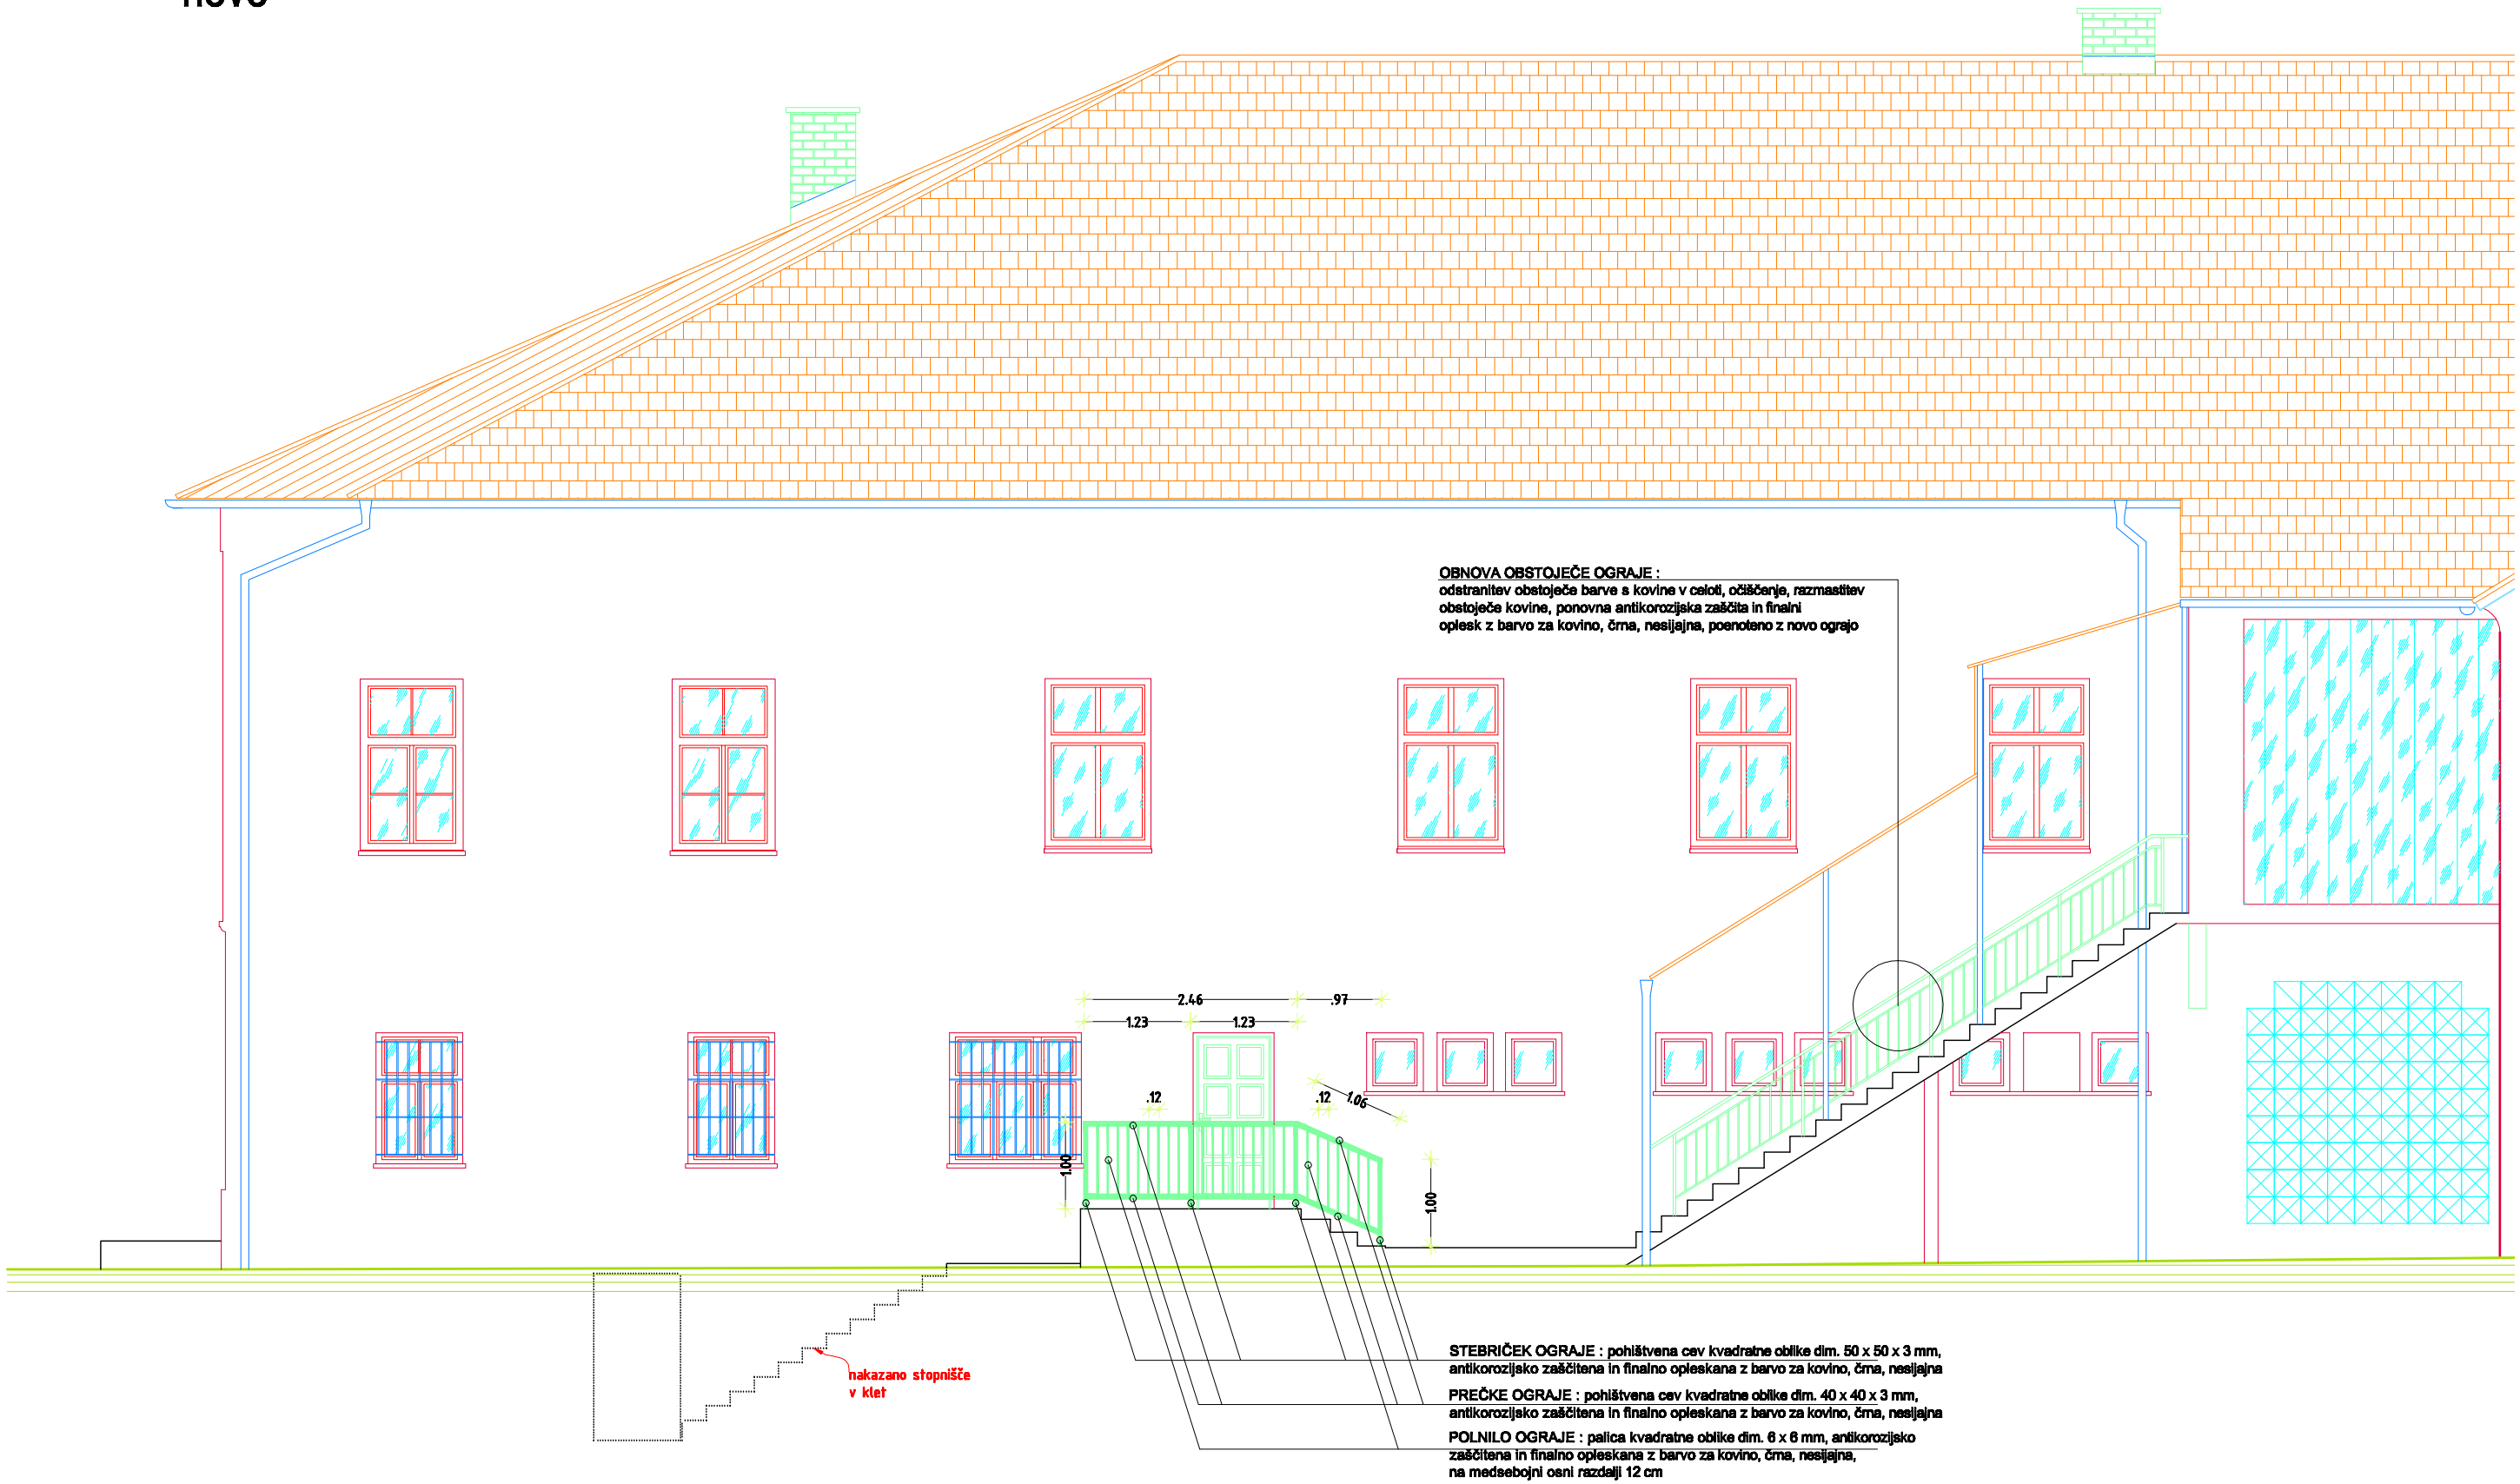ZAHODNA FASADA
novo