


Dvoslojni asfalt, nosilni sloj bituminizirani drobir AC22 base B70/100 A3 v debelini 6cm, frakcije 0–32mm in obrabni sloj bituminizirani beton AC8 surf B70/100 A3 v debelini 4 cm, frakcije 0–11 mm. Izvedba po zahtevi upravljalca ceste.

KASKADA (VPADNIK) izdeli se v primeru, ko je vtok kanala nad dnom jaška


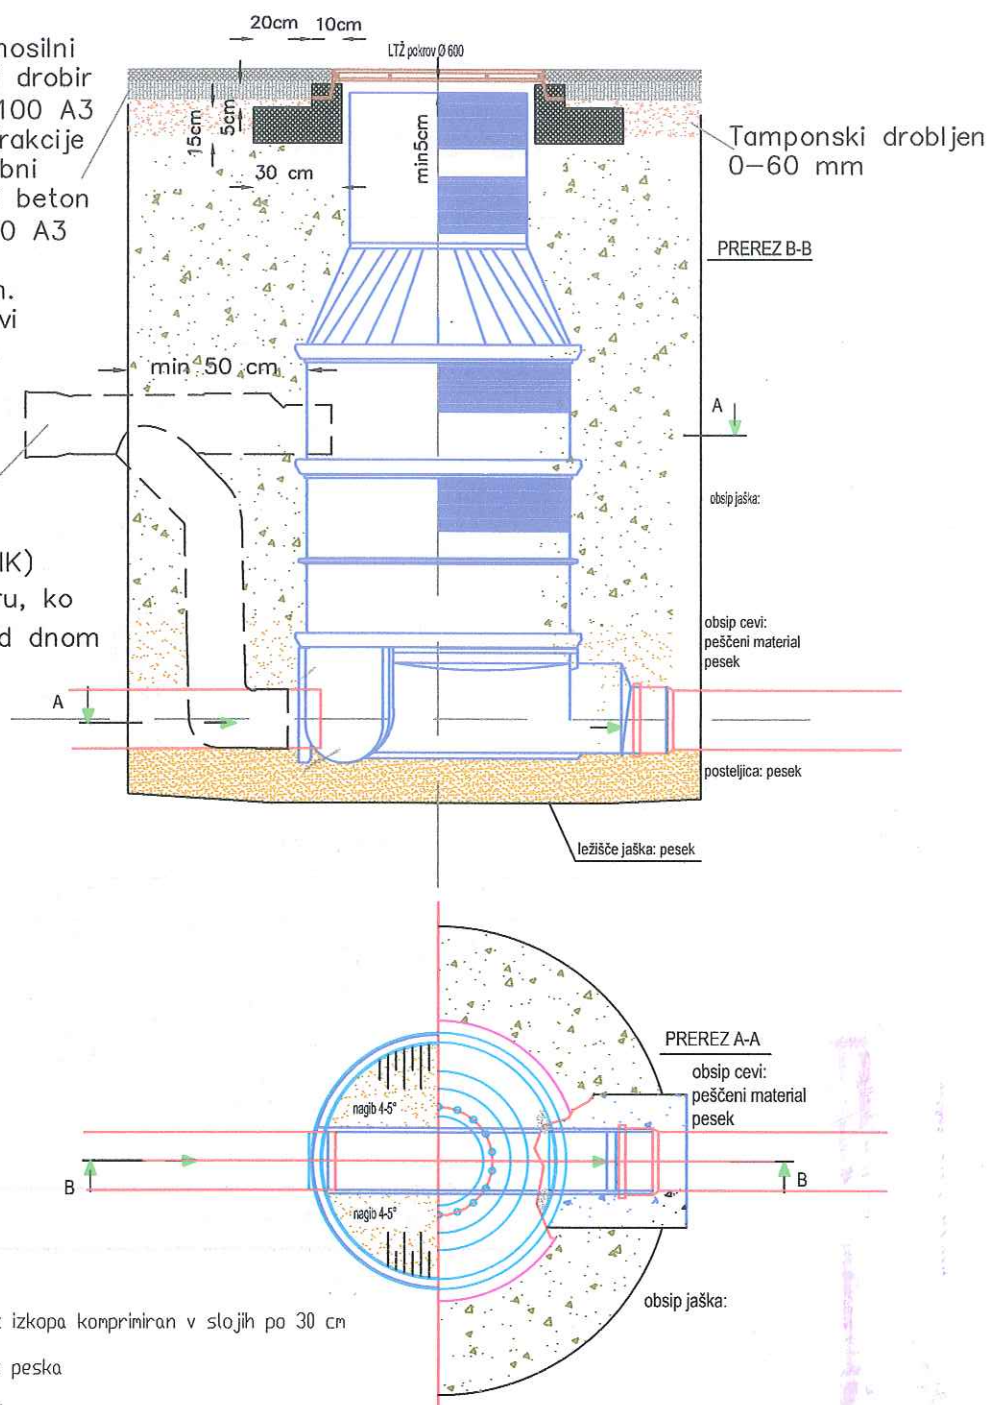


LEGENDA:

-  Nasut material iz izkopa komprimiran v slojih po 30 cm
-  Nasut material iz peska
-  Posteljica iz peska


Sprememba:	Opis spremembe:	Datum:	Podpis:

Investitor:	 OBČINA MUTA Glavni trg 17, 2566 Muta	Objekt:	Kanalizacija Gortina
Projektant:	 KOMUNALNO PODJETJE VELENJE, d.o.o. Koroška cesta 37/b, 3320 Velenje SLUŽBA ZA INVESTICIJSKI INŽENIRING	Vrsta načrta/prikaza:	3 Načrt gradbenih konstrukcij in drugi gradbeni načrti
Vsebina:	Detajl revizijskega jaška		Merilo: 1:25
Odgovorni vodja projekta:	Saša Milijaš, dipl.inž.grad.	Id.št.: G - 3321	Vrsta projekta: PGD
Odgovorni projektant:	Saša Milijaš, dipl.inž.grad.	Id.št.: G - 3321	Št. projekta:
Sodelavec - projektant:			104-KA/11

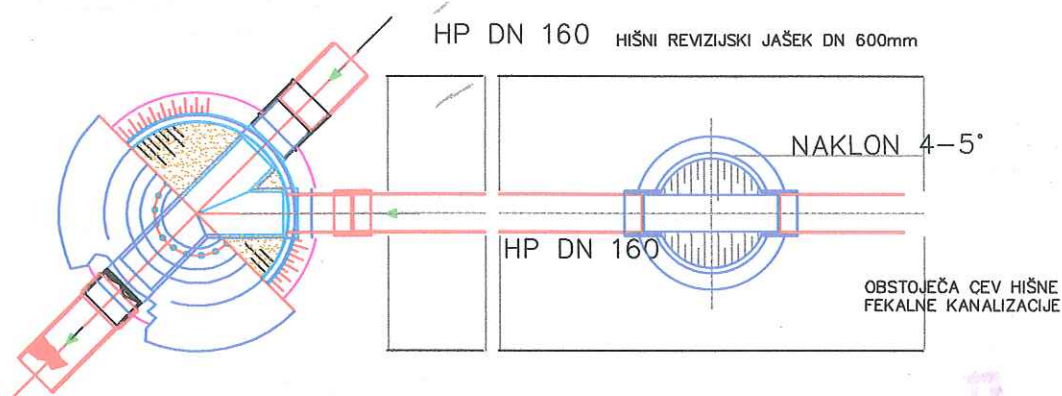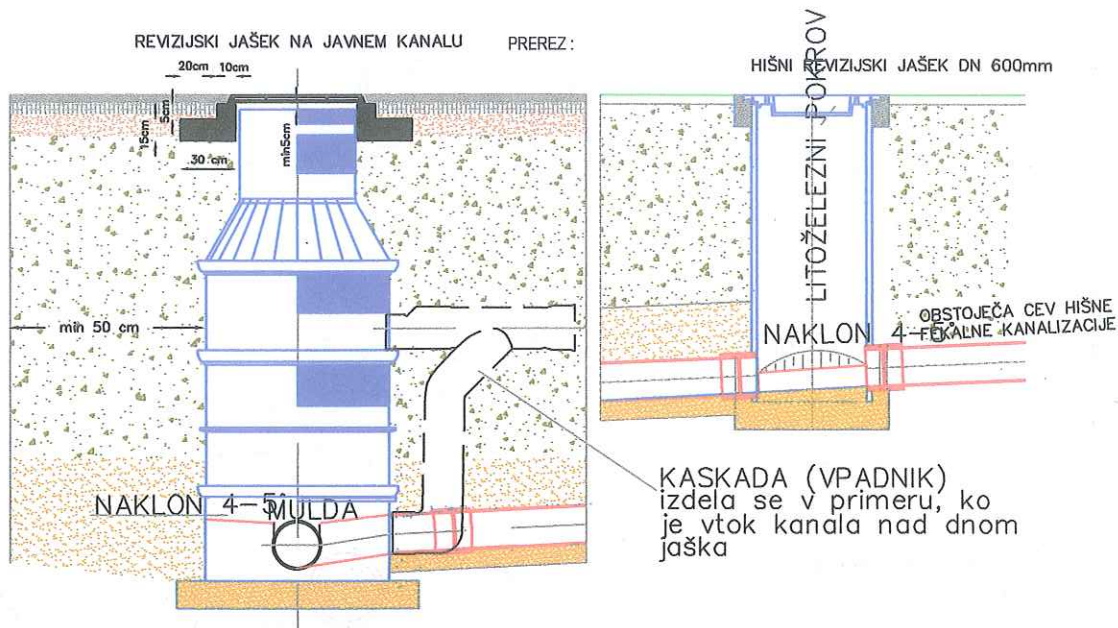

LEGENDA:

- Nasut material iz izkopa komprimiran v slojih po 30 cm
- Nasut material iz peska
- Posteljica iz peska

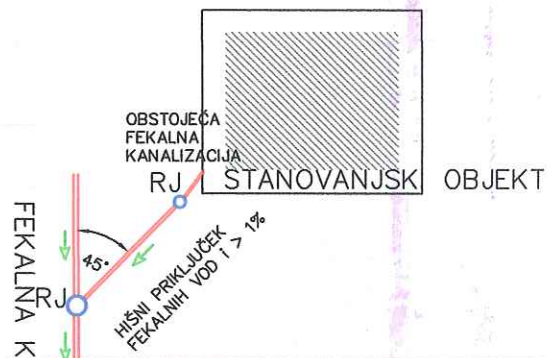


Sprememba:	Opis spremembe:	Datum:	Podpis:

Investitor:	OBČINA MUTA Glavni trg 17, 2566 Muta	Objekt:	Kanalizacija Gortina
Projektant:	KOMUNALNO PODJETJE VELENJE, d.o.o. Koroška cesta 37/b, 3320 Velenje SLUŽBA ZA INVESTICIJSKI INŽENIRING	Vrsta načrta/prikaza:	3 Načrt gradbenih konstrukcij in drugi gradbeni načrti
Vsebina:	Detajl tipskega kanalizacijskega priključka		Merilo: 1:25
Odgovorni vodja projekta:	Saša Milijaš, dipl.inž.grad.	Id.št.: G - 3321	Vrsta projekta: PGD
Odgovorni projektant:	Saša Milijaš, dipl.inž.grad.	Id.št.: G - 3321	Št. projekta:
Sodelavec - projektant:			104-KA/11


PREČNI PREREZ

Dvoslojni asfalt, nosilni sloj bituminizirani drobir AC22 base B70/100 A3 v debelini 6cm, frakcije 0-32mm in obrabni sloj bituminizirani beton AC8 surf B70/100 A3 v debelini 4 cm, frakcije 0-11 mm. Izvedba po zahtevi upravljalca ceste.

Tamponski drobljenec 0-60 mm

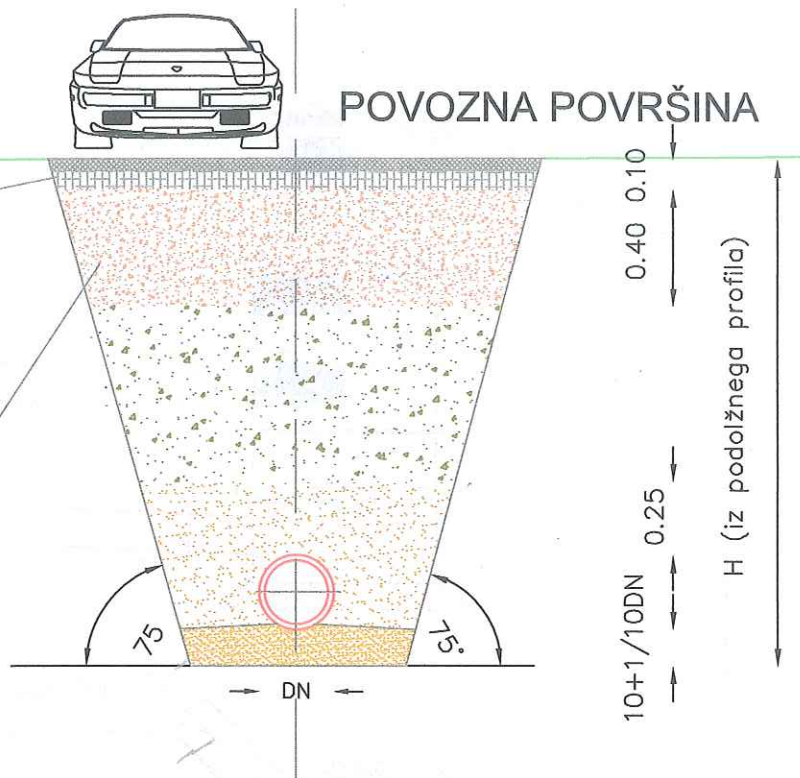

VZDOLŽNI PREREZ

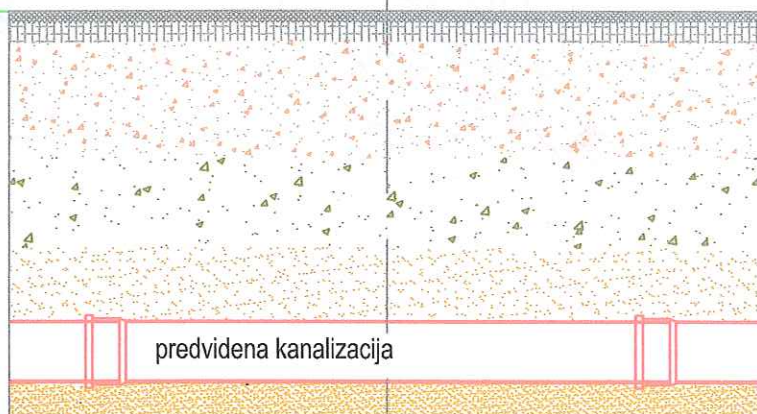

LEGENDA:


- Nasut material iz izkopa komprimiran v slojih po 30 cm
- Nasut material iz peska
- Posteljica iz peska

Sprememba:	Opis spremembe:	Datum:	Podpis:

Investitor:	OBČINA MUTA Glavni trg 17, 2566 Muta	Objekt:	Kanalizacija Gortina
Projektant:	KOMUNALNO PODJETJE VELENJE, d.o.o. Koroška cesta 37/b, 3320 Velenje SLUŽBA ZA INVESTICIJSKI INŽENIRING	Vrsta načrta/prikaza:	3 Načrt gradbenih konstrukcij in drugi gradbeni načrti
Vsebina:	Detajl polaganja kanalizacije v povozni površin		Merilo: 1:25
Odgovorni vodja projekta:	Saša Milijaš, dipl.inž.grad.	Id.št.: G - 3321	Vrsta projekta: PGD
Odgovorni projektant:	Saša Milijaš, dipl.inž.grad.	Id.št.: G - 3321	Št. projekta:
Sodelavec - projektant:			104-KA/11

NEPOVOZNA POVRŠINA

PREČNI PREREZ

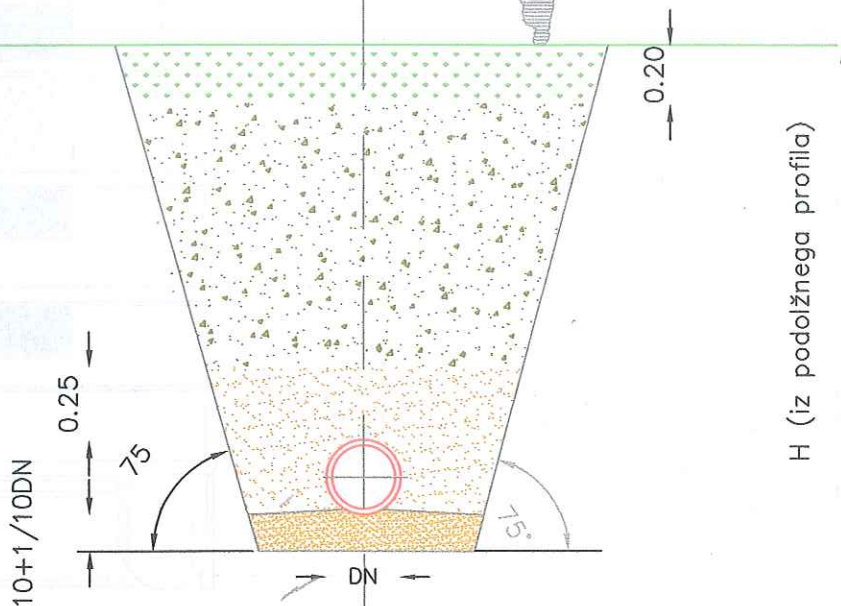

VZDOLŽNI PREREZ



LEGENDA:

-  Nasut material iz izkopa komprimiran v slojih po 30 cm
-  Nasut material iz peska
-  Posteljica iz peska

Sprememba:	Opis spremembe:	Datum:	Podpis:

Investitor:  OBČINA MUTA Glavni trg 17, 2566 Muta		Objekt: Kanalizacija Gortina	
Projektant:  KOMUNALNO PODJETJE VELENJE, d.o.o. Koroška cesta 37/b, 3320 Velenje SLUŽBA ZA INVESTICIJSKI INŽENIRING		Vrsta načrta/prikaza: 3 Načrt gradbenih konstrukcij in drugi gradbeni načrti	
Vsebina: Detajl polaganja kanalizacije v nepovozni površini			Merilo: 1:25
Odgovorni vodja projekta:	Saša Milijaš, dipl.inž.grad.	Id.št.: G - 3321	Vrsta projekta: PGD
Odgovorni projektant:	Saša Milijaš, dipl.inž.grad.	Id.št.: G - 3321	Št. projekta:
Sodelavec - projektant:			104-KA/11