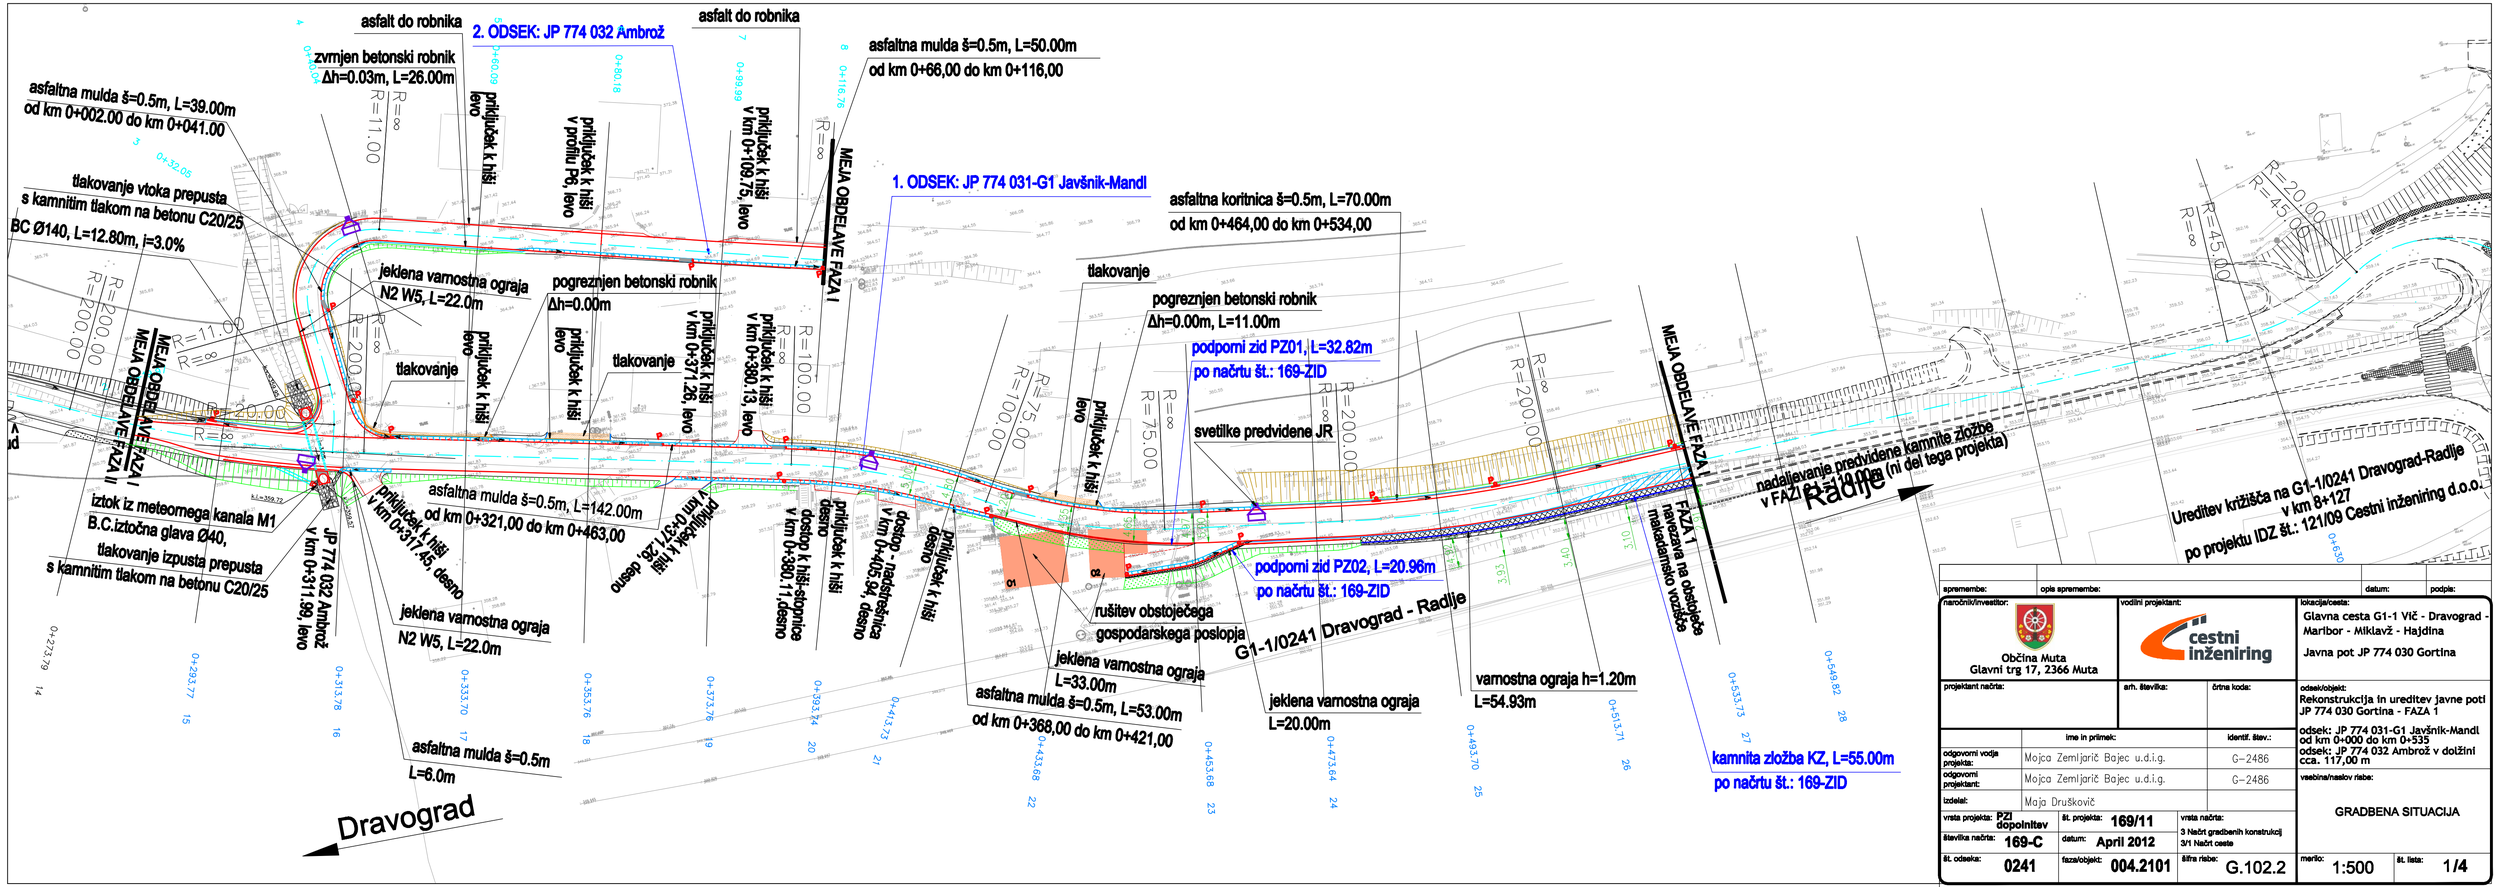

spremembe:	opis spremembe:	datum:	podpis:
naročnik/investitor: Občina Muta, Glavni trg 17, 2366 Muta	vodilni projektant: cestni inženiring	lokacija/cesta: Glavna cesta G1-1 Vič - Dravograd - Maribor - Miklavž - Hajdina; Javna pot JP 774 030 Gortina	
projektant načrta:	arh. številka:	črtna koda:	odsek/objekt: Rekonstrukcija in ureditev javne poti JP 774 030 Gortina - FAZA 1; odsek: JP 774 031-G1 Javšnik-Mandl od km 0+000 do km 0+535; odsek: JP 774 032 Ambrož v dolžini cca. 117,00 m
	ime in priimek:		identif. štev.:
odgovorni vodja projekta:	Mojca Zemljarič Bajec u.d.i.g.		G-2486
odgovorni projektant:	Mojca Zemljarič Bajec u.d.i.g.		G-2486
izdelal:	Maja Druškovič		
vrsta projekta: PZI dopolnitev	št. projekta: 169/11	vrsta načrta: 3 Načrt gradbenih konstrukcij 3/1 Načrt ceste	vsebina/naslov risbe: GRADBENA SITUACIJA
številka načrta: 169-C	datum: April 2012		
št. odseka: 0241	faza/objekt: 004.2101	šifra risbe: G.102.2	merilo: 1:500
			št. lista: 1/4