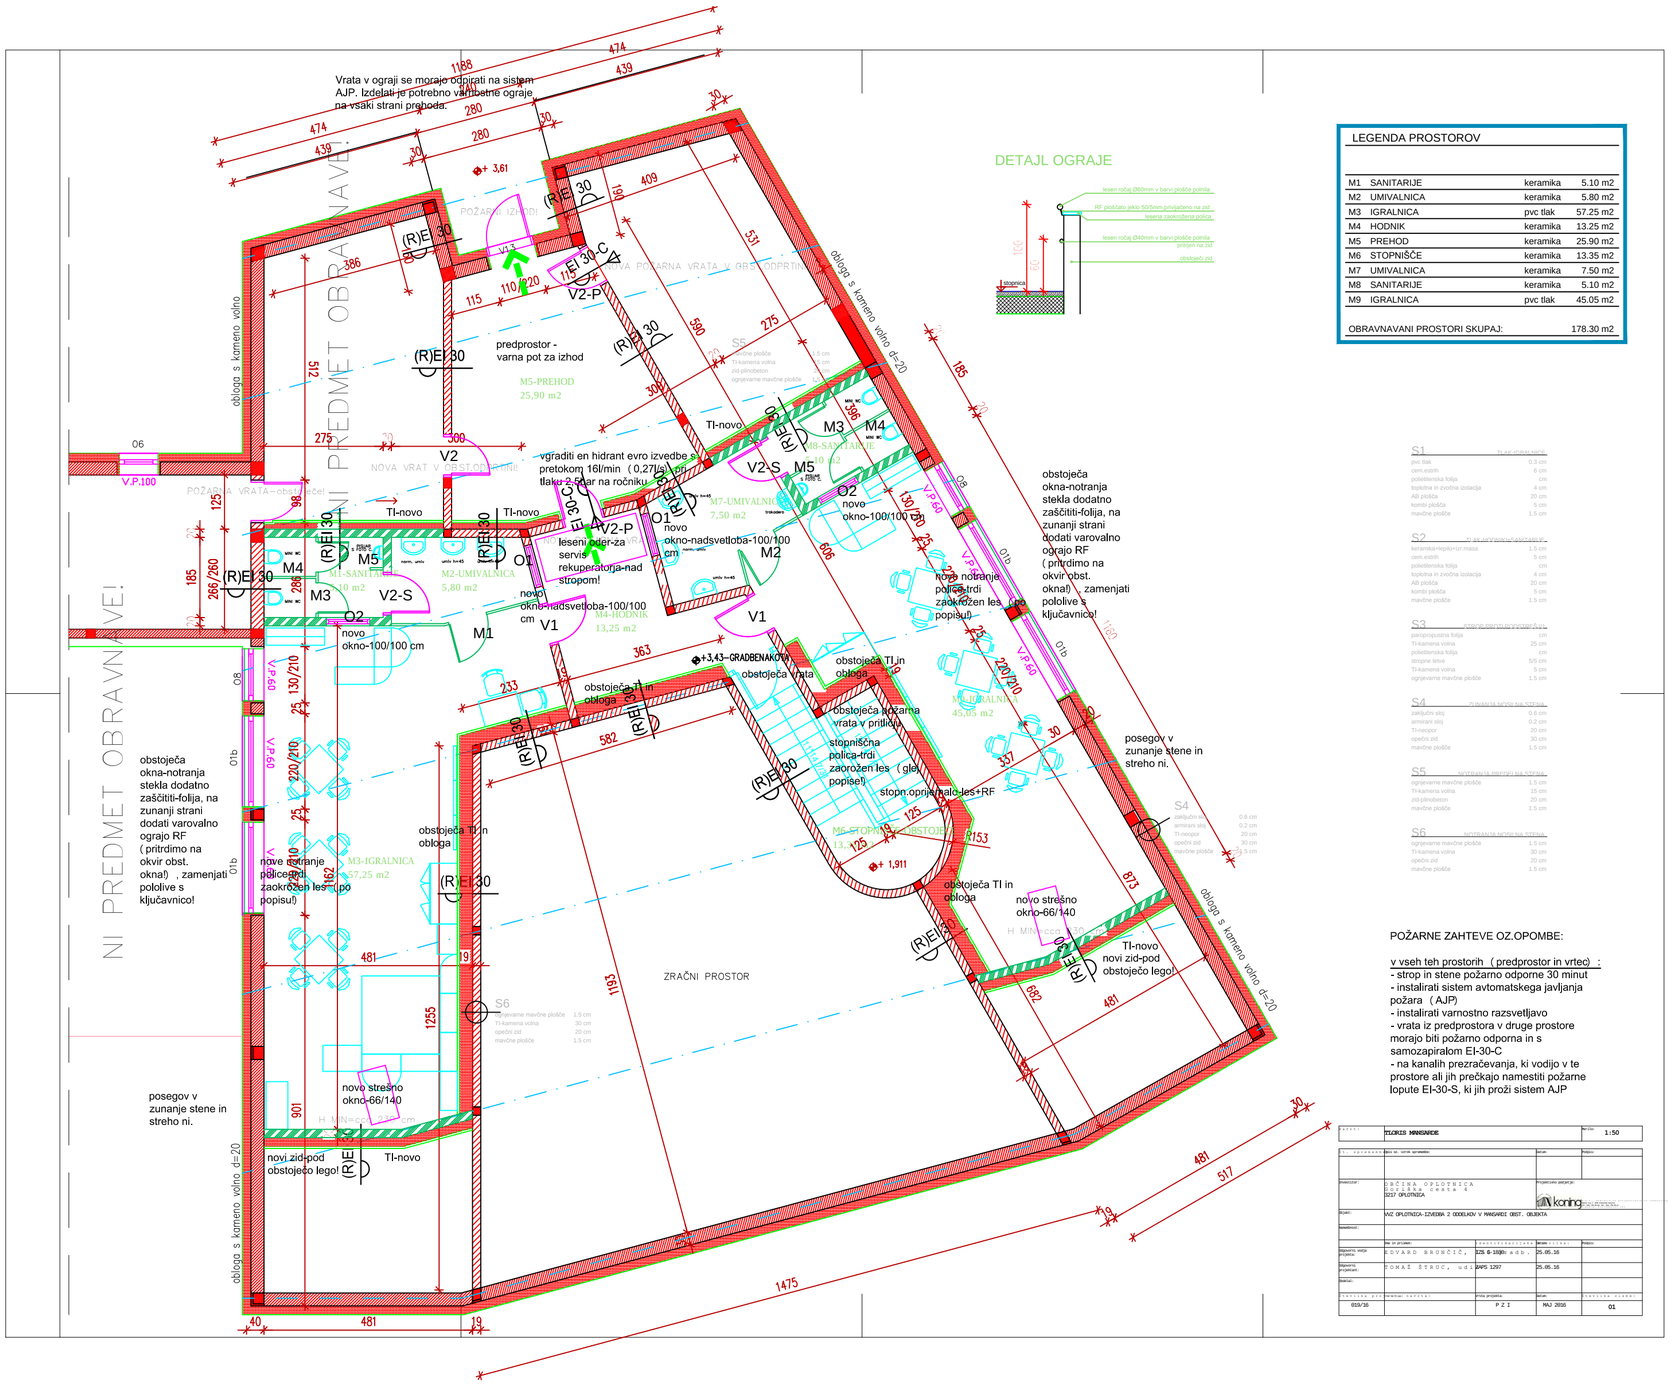

LEGENDA PROSTOROV

M1	SANITARIJE	keramika	5.10 m2
M2	UMIVALNICA	keramika	5.80 m2
M3	IGRALNICA	pvc tlak	57.25 m2
M4	HODNIK	keramika	13.25 m2
M5	PREHOD	keramika	25.90 m2
M6	STOPNIŠČE	keramika	13.35 m2
M7	UMIVALNICA	keramika	7.50 m2
M8	SANITARIJE	keramika	5.10 m2
M9	IGRALNICA	pvc tlak	45.05 m2

OBRAVNAVANI PROSTORI SKUPAJ: 178.30 m2

POŽARNE ZAHTEVE OZ.OPOMBE:

v vseh teh prostorih (predprostor in vrtec) :
- strop in stene požarno odporne 30 minut
- instalirati sistem avtomatskega javljanja požara (AJP)
- instalirati varnostno razsvetljavo
- vrata iz predprostora v druge prostore morajo biti požarno odporna in s samozapiralom EI-30-C
- na kanalih prezračevanja, ki vodijo v te prostore ali jih prečkajo namestiti požarne lopute EI-30-S, ki jih proži sistem AJP

	FLORIS MINNAARDE		1:50
Investitor:	OBČINA OPLOTNICA OPLOTNA 4 2317 OPLOTNICA		
Objekt:	VAJ OPLOTNICA- IZVEDBA 2 ODDELKOV V MANSARDI OBST. OBJEKTA		
Odgovorni vodja projekta:	EDVARD BRUNČIČ, univ.d.a.	IZS G-1838	25.05.16
Odgovorni projektant:	TOMAŽ ŠTRUC, u.d.i.a.	ZAPS 1297	25.05.16
019/16		P Z I	MAJ 2016	01