



TLORISNI PRIKAZ POLAGANJA TLAKA (KAMEN), M = 1:100

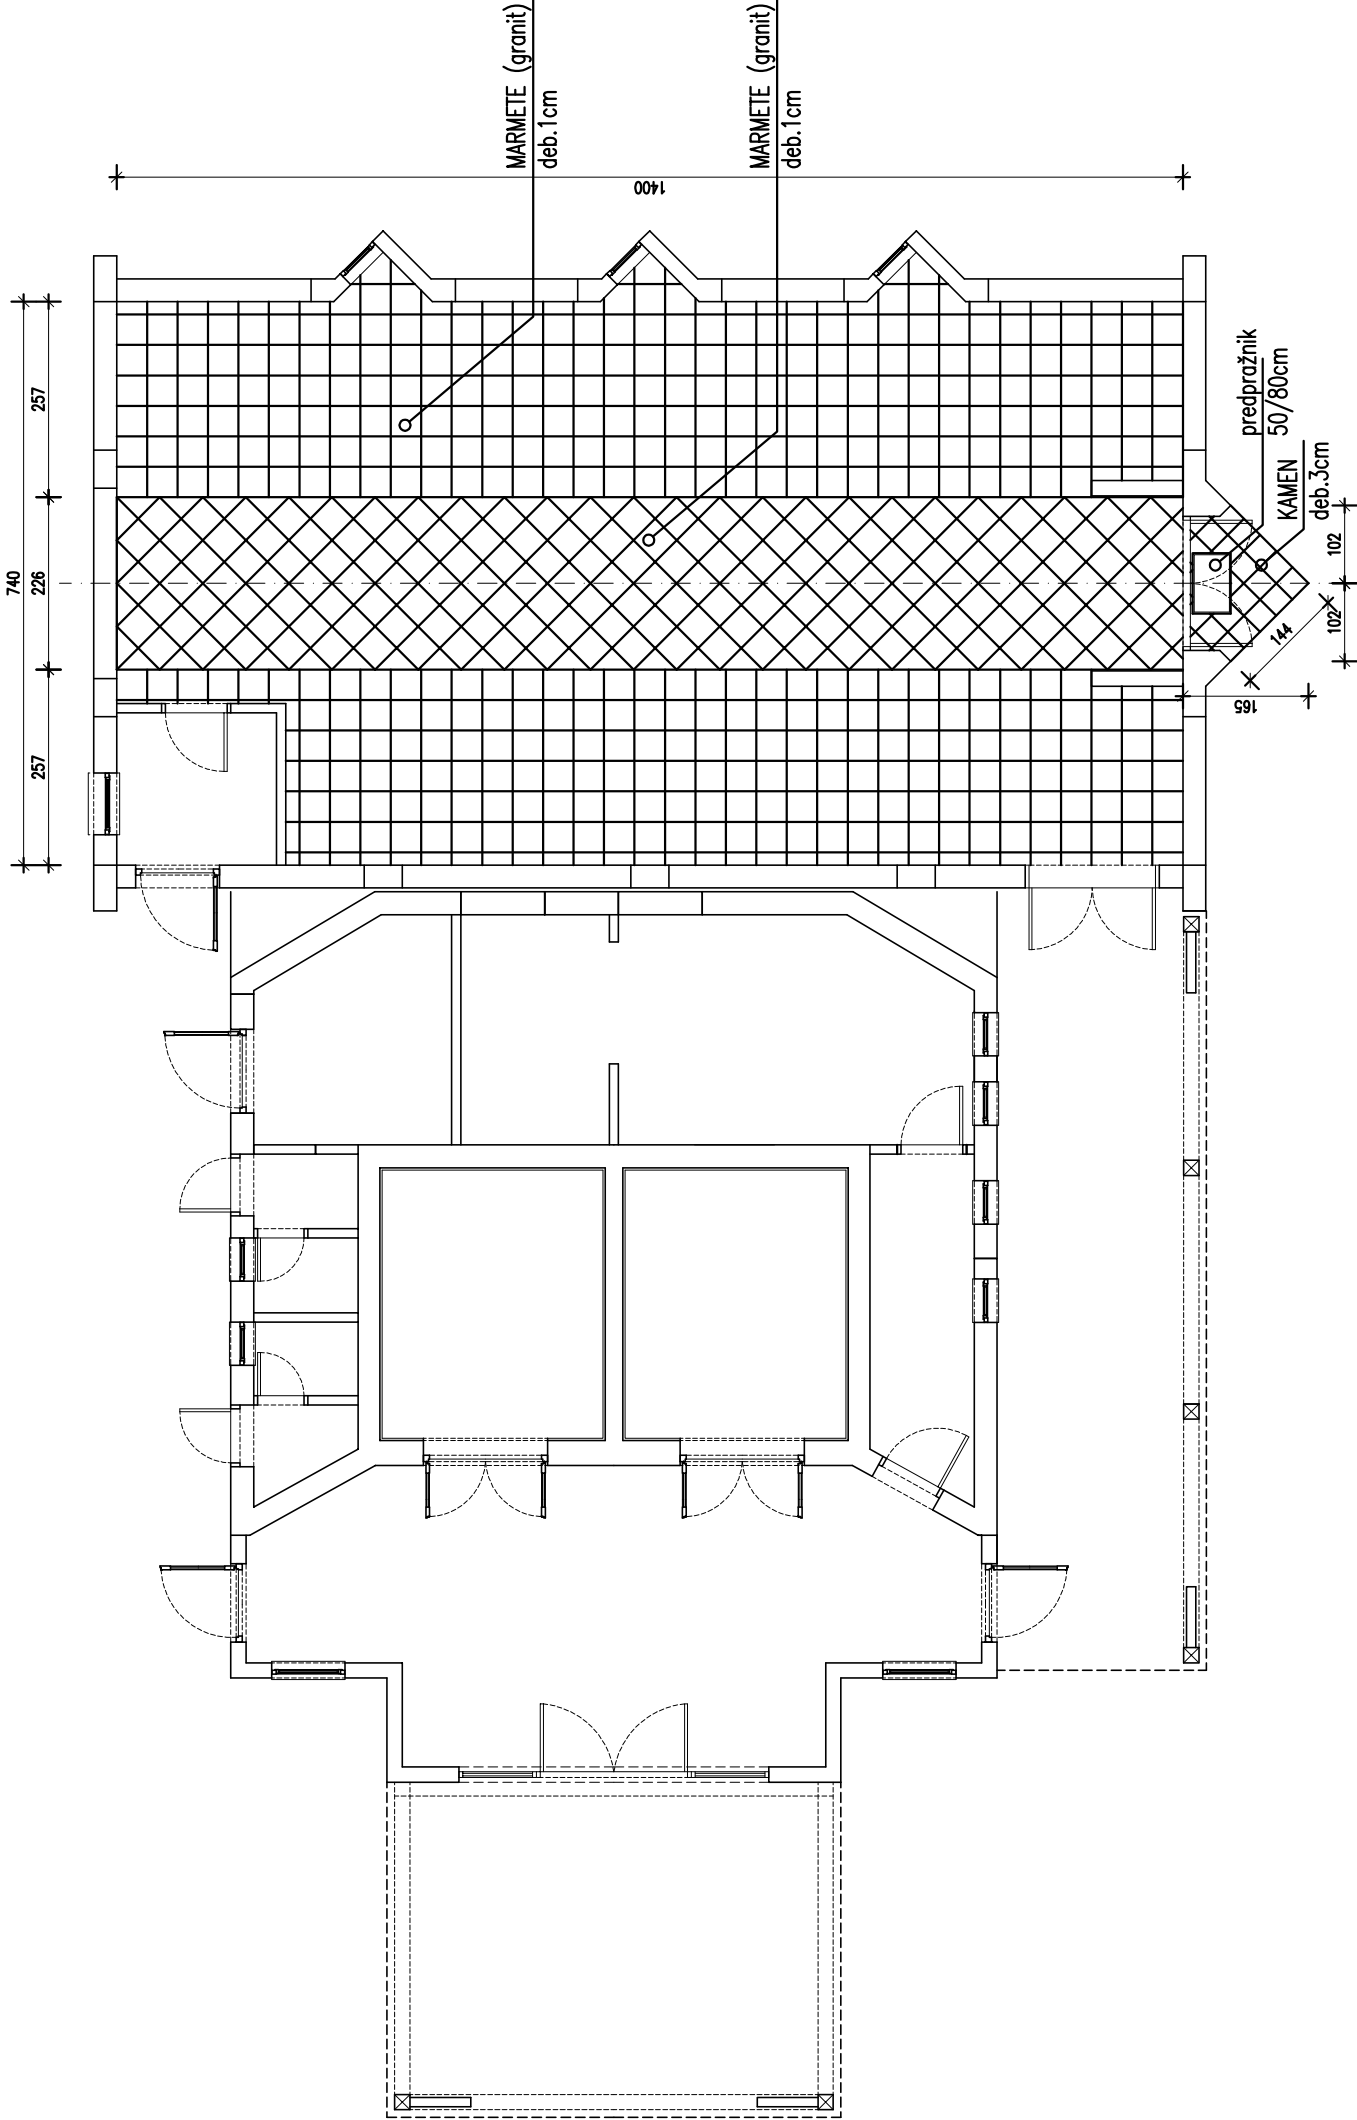

Vitoslav Jerman s.p., ARCH STUDIO, ul. Dušana Jereba 4, Slovenske Konjice, tel.: 041- 691 922, e-mail: arch.studio@t-2.net

Objekt:	REKONSTRUKCIJA IN PRIZIDAVA MRLIŠKE VEŽICE ČADRAM parc. št. 2714, 2982 k.o. 763 - Oplotnica					
Investitor:	OBČINA OPLOTNICA, Goriška cesta 4, 2317 Oplotnica					
Vsebina lista:	TLORISNI PRIKAZ POLAGANJA TLAKA (kamen)					
Odg. vodja projekta:	Jože Komerički u.d.i.a., A-0362		Vrsta projekta:	PZI		
Odg. projektant:	Jože Komerički u.d.i.a., A-0362		Vrsta načrta:	ARHITEKTURA		
Projektant:	Vitoslav Jerman u.d.i.a.		Številka načrta:	78/2017		
Datum:	junij, 2017		Merilo:	1:100	List:	16