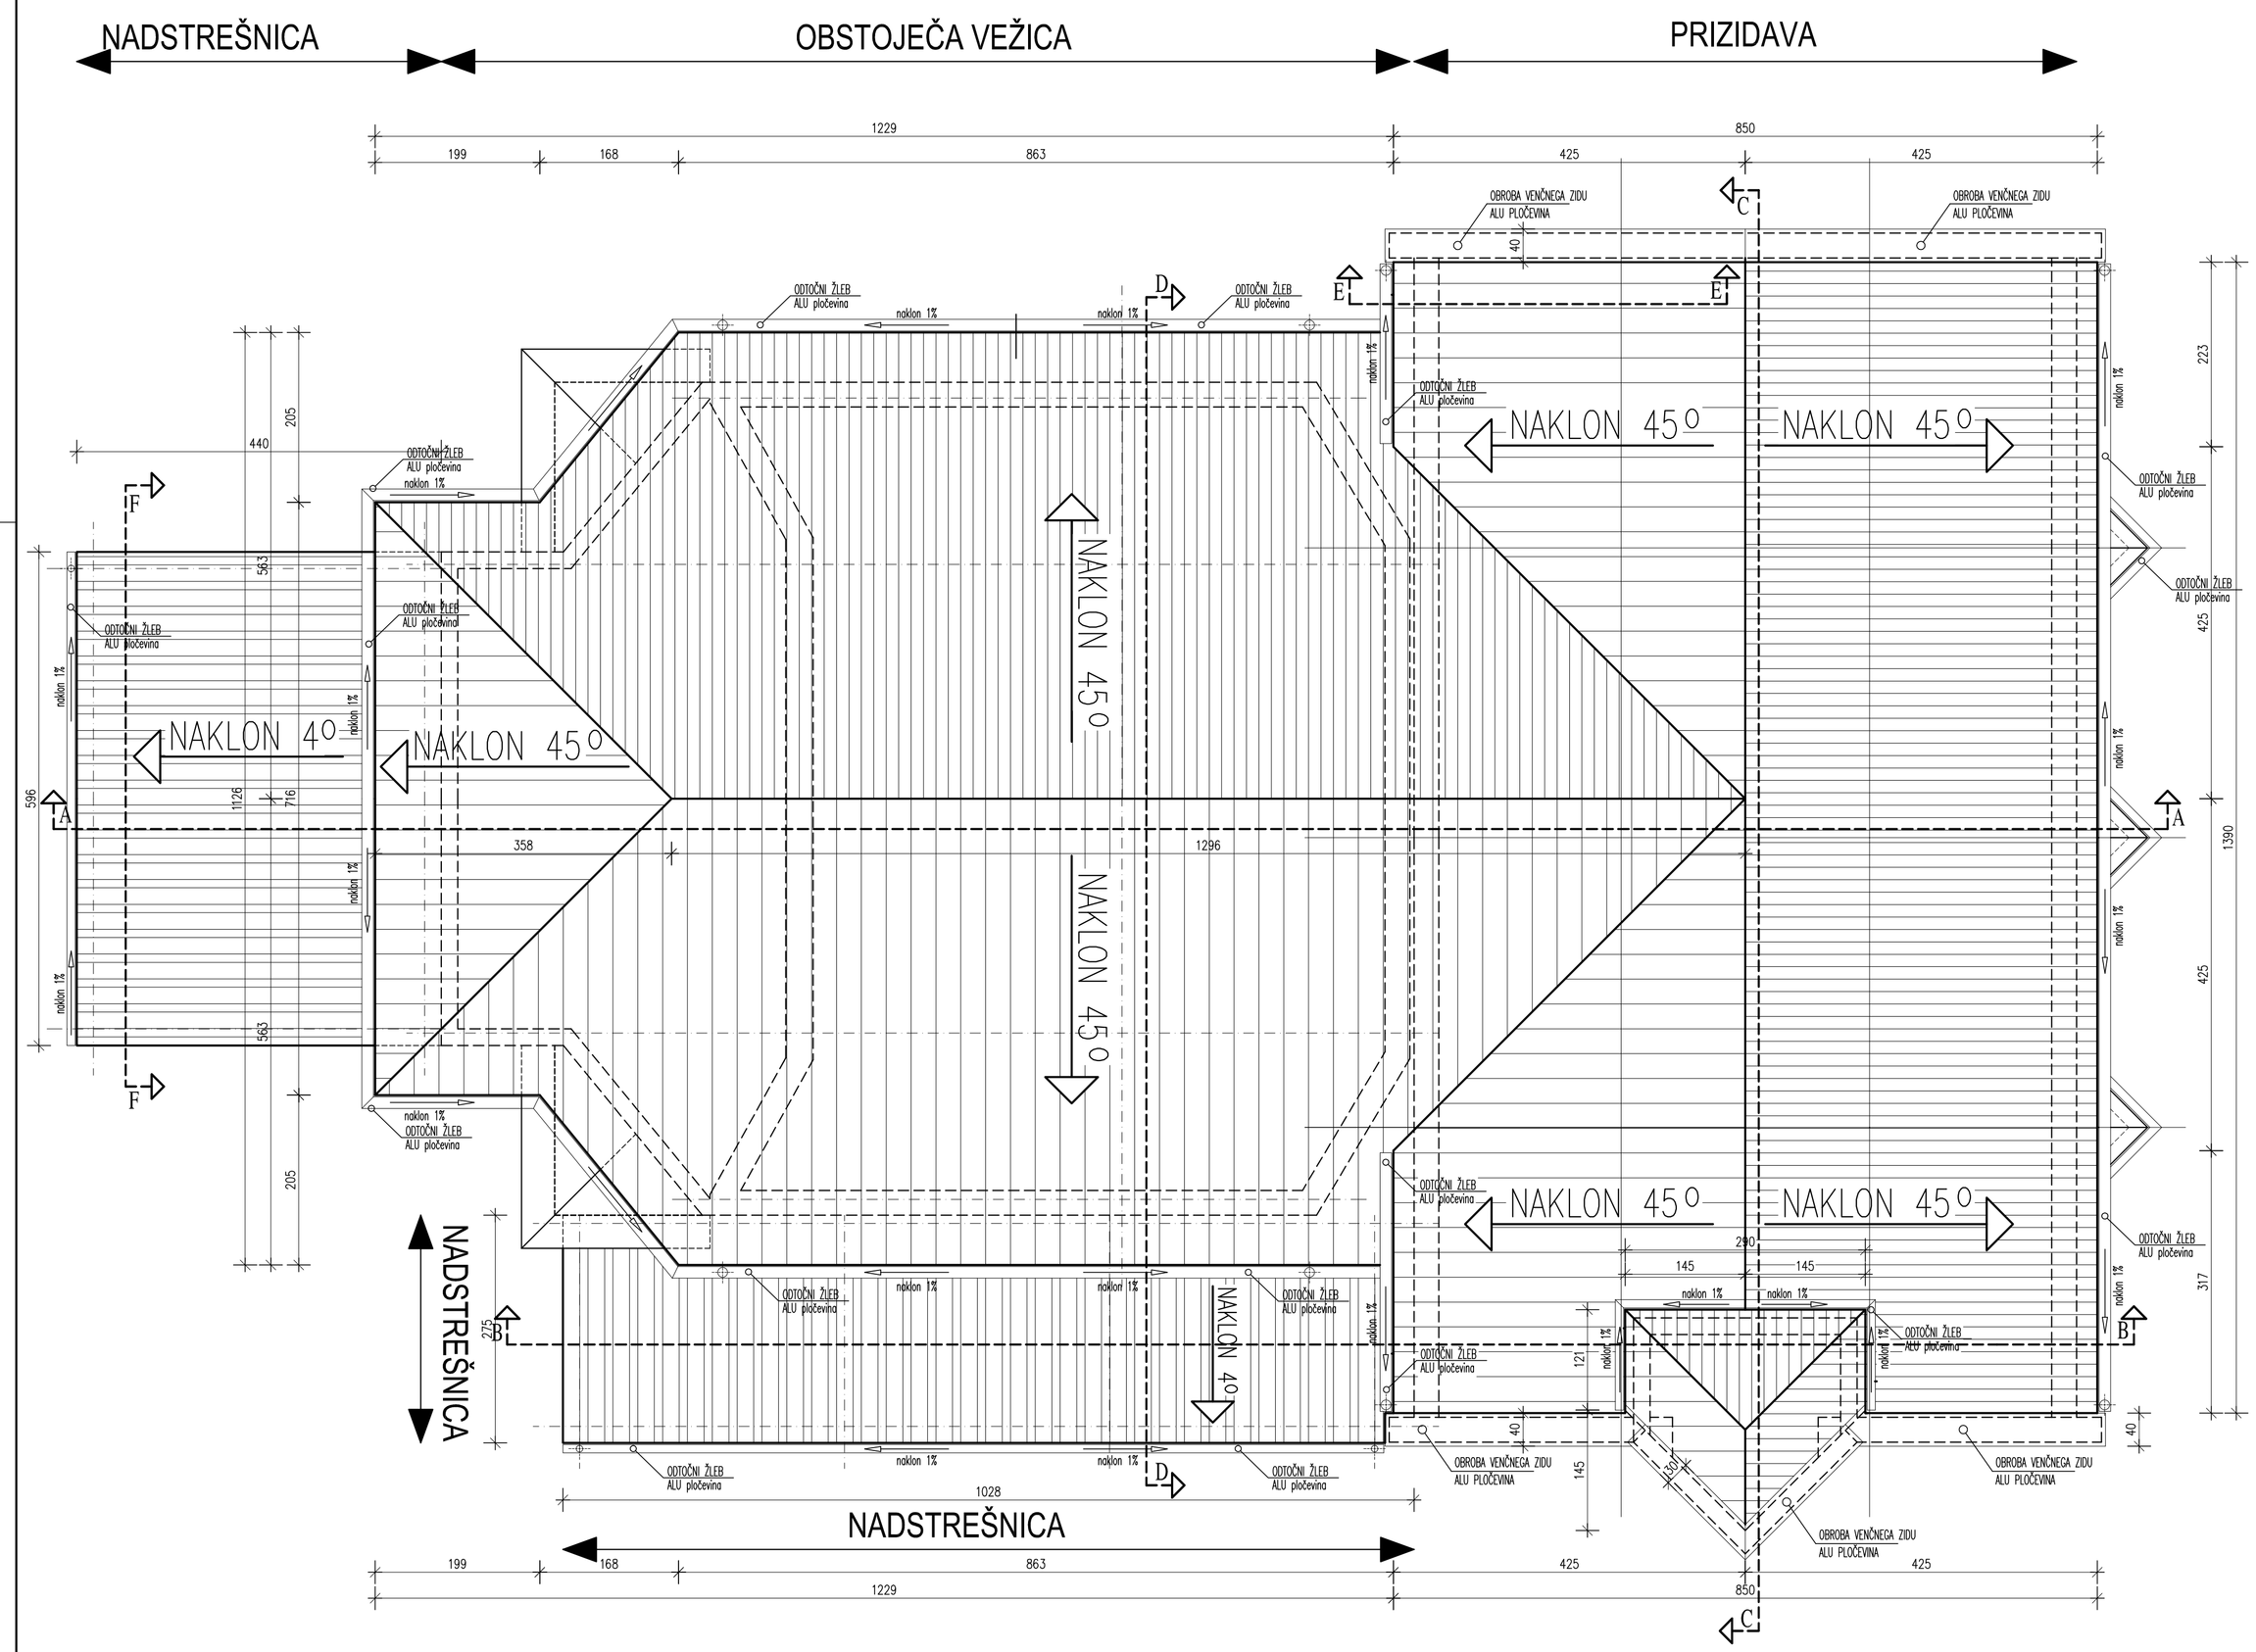

TLORIS STREHE, M = 1:50

OPOMBA:
SNEGOLOVI SO TIPSKI

VISEČI ŽLEBOVI POLKROŽNE OBLIKE SO IZ ALU PLOČ.
DEBELINE 0.55mm, ŠIRINE 15cm

ODTOČNE CEVI OKROGLE OBLIKE PREMERA 100mm SO IZ
ALU PLOČEVINE DEBELINE 0.55mm

VISEČI ŽLEBOVI POLKROŽNE OBLIKE SO IZ ALU PLOČ.
DEBELINE 0.55mm, ŠIRINE 10cm

ODTOČNE CEVI OKROGLE OBLIKE PREMERA 75mm SO IZ
ALU PLOČEVINE DEBELINE 0.55mm

LEGENDA
- OBSTOJEČE
- PREDVIDENE ZAZIDAVE V OBSTOJEČEM OBJEKTU
- ARMIRANI BETON
- OPEKA

OPOMBA:
VSE MERE JE POTREBNO PREVERITI NA LICU MESTA

Vitoslav Jerman s.p., ARCH STUDIO, ul. Dušana Jereba 4, Slovenske Konjice, tel.: 041- 691 922, e-mail: arch.studio@t-2.net

Objekt:	REKONSTRUKCIJA IN PRIZIDAVA MRLIŠKE VEŽICE ČADRAM parc. št. 2714, 2982 k.o. 763 - Oplotnica			
Investitor:	OBČINA OPLOTNICA, Goriška cesta 4, 2317 Oplotnica			
Vsebina lista:	TLORIS STREHE			
Odg. vodja projekta:	Jože Komerički u.d.i.a., A-0362		Vrsta projekta:	PZI
Odg. projektant:	Jože Komerički u.d.i.a., A-0362		Vrsta načrta:	ARHITEKTURA
Projektant:	Vitoslav Jerman u.d.i.a.		Številka načrta:	78/2017
Datum:	junij, 2017		Merilo: 1:50	List: 7