

0	1	2	3	4	5	6	7	8	9
---	---	---	---	---	---	---	---	---	---

Sistem: TN-S

3x400/230 V, 50 Hz

Zaščitni ukrep: Samodejni odklop napajanja z nadtokovno zaščito

Pin = 28 kW


Pkon = 17 kW

Ikon = 24,6 A

Ikmax = 1267 A

Ikmin = 547 A

Dodaten zaščitni ukrep: Samodejni odklop napajanja z diferencialno zaščito

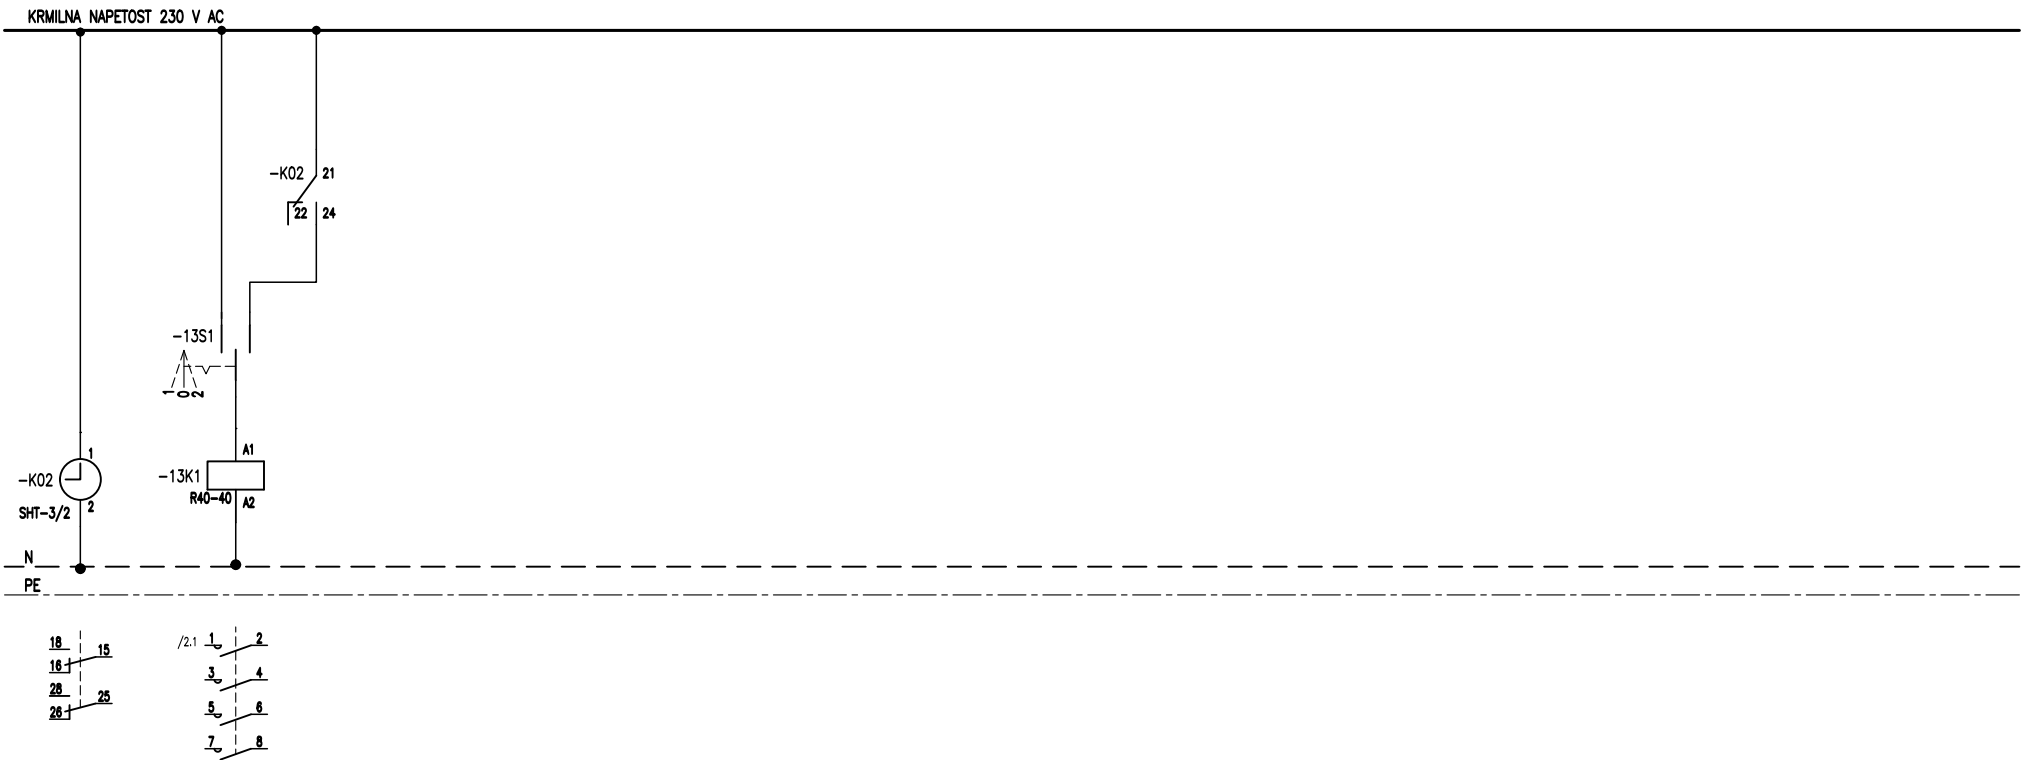

INVESTITOR/NAROČNIK	OBJEKT/LOKACIJA	PROJEKTANT	VSEBINA RISBE	IDENT. ŠT. ODG. PROJEKTANTA	DATUM IZDELAVE	FAZA	ŠTEV. NAČRTA	VERZIJA	=
OBČINA OPLOTNICA GORIŠKA CESTA 4 2317 OPLOTNICA	REKONSTRUKCIJA IN PRIZIDAVA MRLIŠKE VEŽICE ČADRAM PARC. ŠT. 2714, 2982 K.O. OPLOTNICA	ELTIPLAN	RAZDELILNIK R1	E-2033	JUNIJ 2017	PZI	191/2017-E		R1
				ODGOVORNI PROJEKTANT	DATUM PODPISA	PODPIS	ŠTEV. RISBE	ŠTEVILKA MAPE	+
				DAMJAN JEZERNIK d.l.o.			5	4	
				PROJEKTANT/OBDELJVALEC	DATUM PODPISA	PODPIS	VRSTA NAČRTA	ŠTEV. LISTA	SLEDI LIST
				DAMJAN JEZERNIK d.l.o.			NAČRT ELEKTRIČNIH INŠTALACIJ IN ELEKTRIČNE OPREME	5	-