


0	1	2	3	4	5	6	7	8	9
---	---	---	---	---	---	---	---	---	---

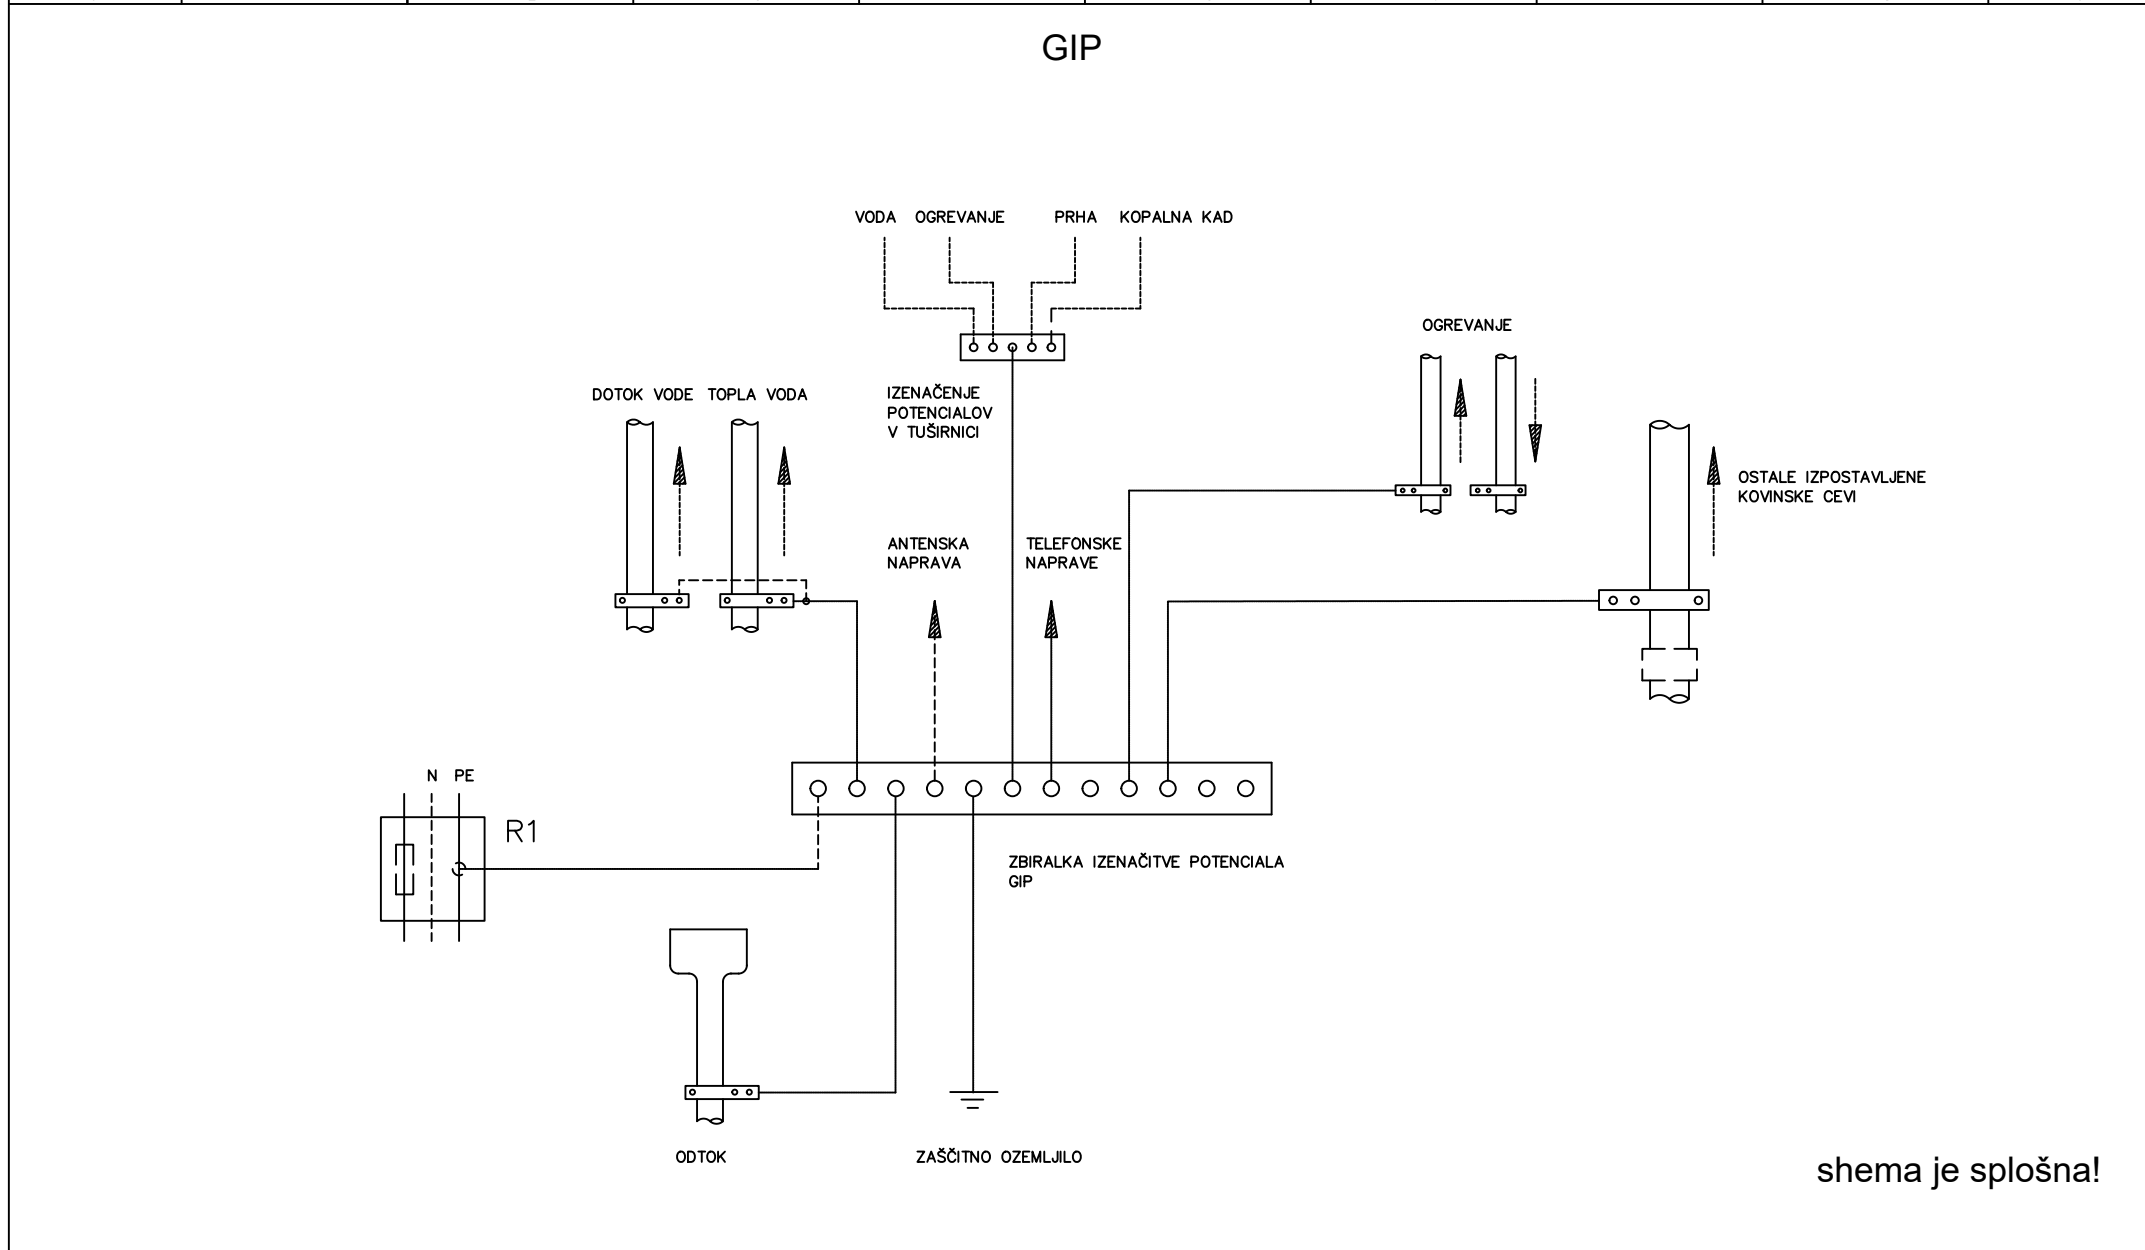

shema je splošna!

INVESTITOR/NAROČNIK OBČINA OPLOTNICA GORIŠKA CESTA 4 2317 OPLOTNICA	OBJEKT/LOKACIJA REKONSTRUKCIJA IN PRIZIDAVA MRLIŠKE VEŽICE ČADRAM PARC. ŠT. 2714, 2982 K.O. OPLOTNICA	PROJEKTANT ELTIPLAN ELTIPLAN, projektiranje, inženiring in storitve, d.o.o.	VSEBINA RISBE BLOK SHEMA GLAVNE IZENAČITVE POTENCIALOV (GIP)	IDENT. ŠT. ODG. PROJEKTANTA E-2033	DATUM IZDELAVE JUNIJ 2017	FAZA PZI	ŠTEV. NAČRTA 191/2017-E	VERZIJA	=
				ODGOVORNI PROJEKTANT DAMJAN JEZERNIK d.l.o.	DATUM PODPISA	PODPIS	ŠTEV. RISBE 7	ŠTEVILKA MAPE 4	+
				PROJEKTANT/OBDELOVALEC DAMJAN JEZERNIK d.l.o.	DATUM PODPISA	PODPIS	VRSTA NAČRTA NAČRT ELEKTRIČNIH INŠTALACIJ IN ELEKTRIČNE OPREME	ŠTEV. LISTA 1	SLEDI LIST -