

LEGENDA SPLOŠNE RAZSVETLJAVE

- S1

VIŠEČE SVETILO
kot npr. tip: CASTORE SUSPENSION 35, LED E27 21W, 2452 lm, 3000K, IP20, bela barva
proizvajalec: ARTEMIDE
- S2

STROPNO NADGRADNO OKROGLO SVETILO
kot npr. tip: LONA C 400, LED 3980lm, 40W, 3000K, črna barva
proizvajalec: INTRA LIGHTING
- S3

STROPNO VGRADNO OKROGLO SVETILO
kot npr. tip: ATOS D, LED 450lm, 4,4W, 3000K, črna barva
proizvajalec: INTRA LIGHTING
- S4

STENSKO NADGRADNO OKROGLO SVETILO
kot npr. tip: GLO BALL, LED 4W E14, 400lm, bela - opal
proizvajalec: FLOS
- S5


STROPNO NADGRADNO OKROGLO SVETILO
kot npr. tip: ETEA DF, LED 15W, 1080lm, 3000K, bela barva
proizvajalec: INTRA LIGHTING
- S6

STROPNO NADGRADNO LINIJSKO SVETILO
kot npr. tip: 5700, 1XT16, 1X28W, 3000K, bela barva
proizvajalec: INTRA LIGHTING
- S7

STENSKO NADGRADNO SVETILO
kot npr. tip: ORBIT LED, 3W, 2X292lm, 3000K, IP20, bela barva
proizvajalec: DELTALIGHT
- Z1

ZUNANJE STENSKO NADGRADNO SVETILO
kot npr. tip: DOX, GX53, 1 x TC-FSE MAX 9W, IP55, alu
proizvajalec: DELTALIGHT
- L1

LED LINIJA
kot npr. tip: BM300, LED FLEX 10W, 3000K, bela barva
proizvajalec: BM LED
- Obstoječ reflektor (se ohrani)
- Stikalo izmenično
- Stikalo križno
- Stikalo navadno
- Senzor gibanja 180°
- Senzor gibanja 360°
- Stikalo serijsko

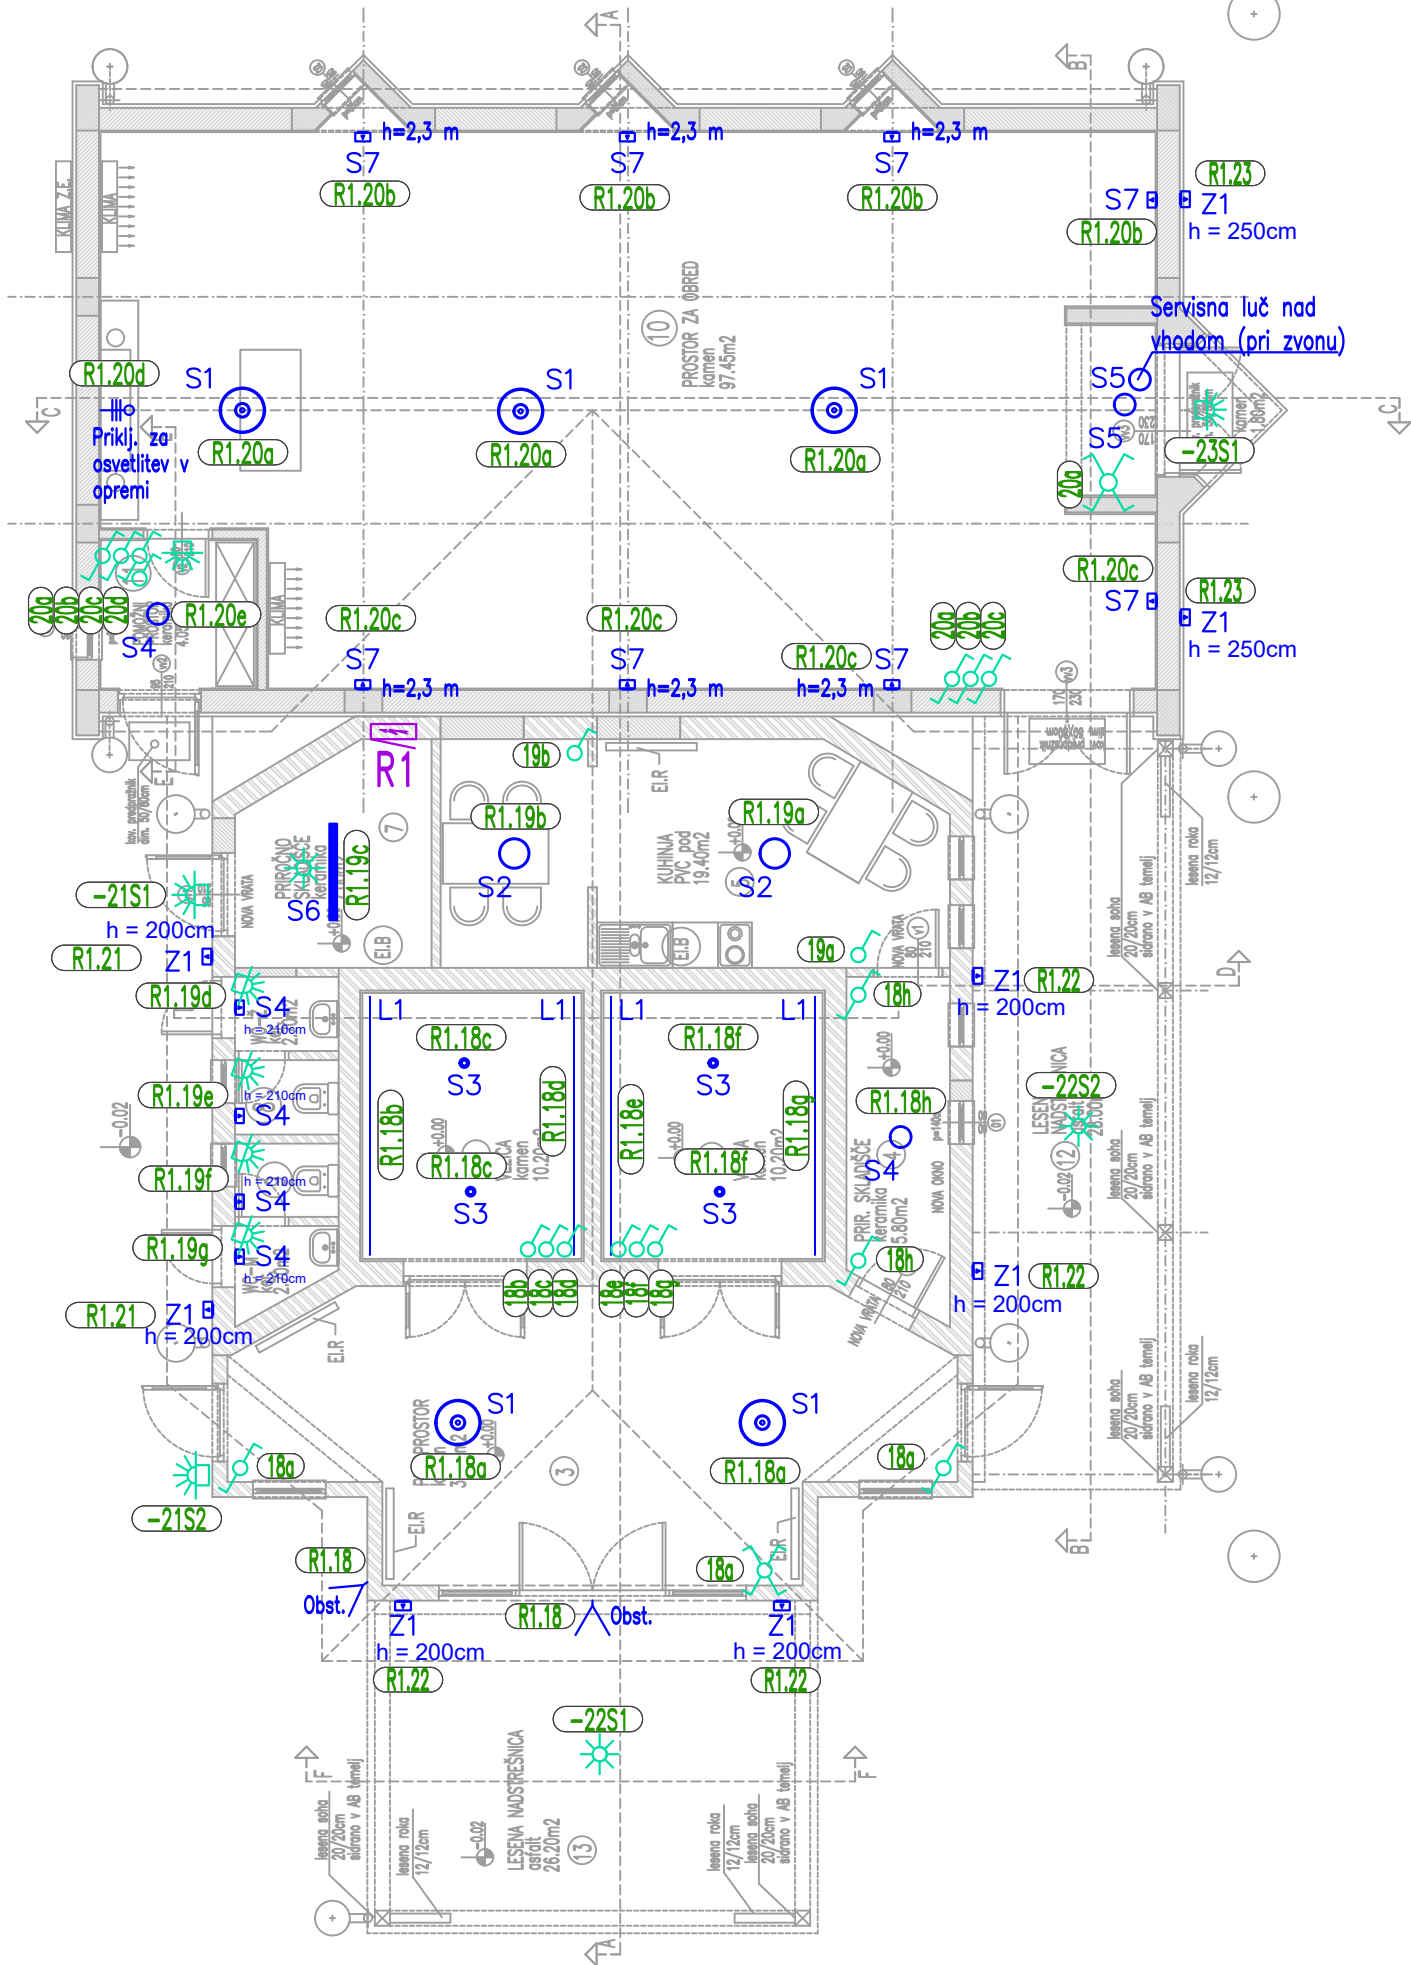

Pred realizacijo projekt primerjati z dejanskim stanjem na objektu, ter morebitne spremembe realizirati v soglasju s projektantom.

ŠTEV.	DATUM	OPIS SPREMEMBE
ŠTEV. DOK.	ŠTEV. DOK.	ŠTEV. DOK.
PROJEKTANT		
ELTIPLAN, projektiranje, inženiring in storitve, d.o.o. PE Biro: Ul. Heroja Staneta 1b, Žalec Sedež: Podkraj 29, Žalec t: 03 156 27 11 w: www.eltiplan.si e: info@eltiplan.si		
INVESTOR		ŠTEVILKA PROJEKTA
OBČINA OPLOTNICA GORIŠKA CESTA 4 2317 OPLOTNICA		78/2017
NAZIV OBJEKTA		ŠTEVILKA NAČRTA
REKONSTRUKCIJA IN PRIZIDAVA MRLIŠKE VEŽICE ČADRAM PARC. ŠT. 2714, 2982 K.O. OPLOTNICA		191/2017-E
VRSTA NAČRTA		VSEBINA
NAČRT ELEKTRIČNIH INŠTALACIJ IN EL. OPREME		TLORIS PRITLIČJA RAZSVETLJAVA
IDEN.ŠT.	ODGOVORNI PROJEKTANT	PODPIS
E-2033	DAMJAN JEZERNIK d.i.e.	
IDEN.ŠT.	PROJEKTANT / OBDELJAVALEC	PODPIS
E-2033	DAMJAN JEZERNIK d.i.e.	
DATUM IZDELAVE		ŠTEVILKA RISBE
JUNIJ 2017		2
Liet št.		1 od 1 listov

NAČRTI SO LAST PROJEKTANTA IN JIH NI DOVOLJENO POŠILJATI TRETJIM OSEBAM. NAČRTI VELJAJO LE ZA PREDMETEN OBJEKT IN NAMEN ZA KATEREGA SO IZDELANE