



GP-1

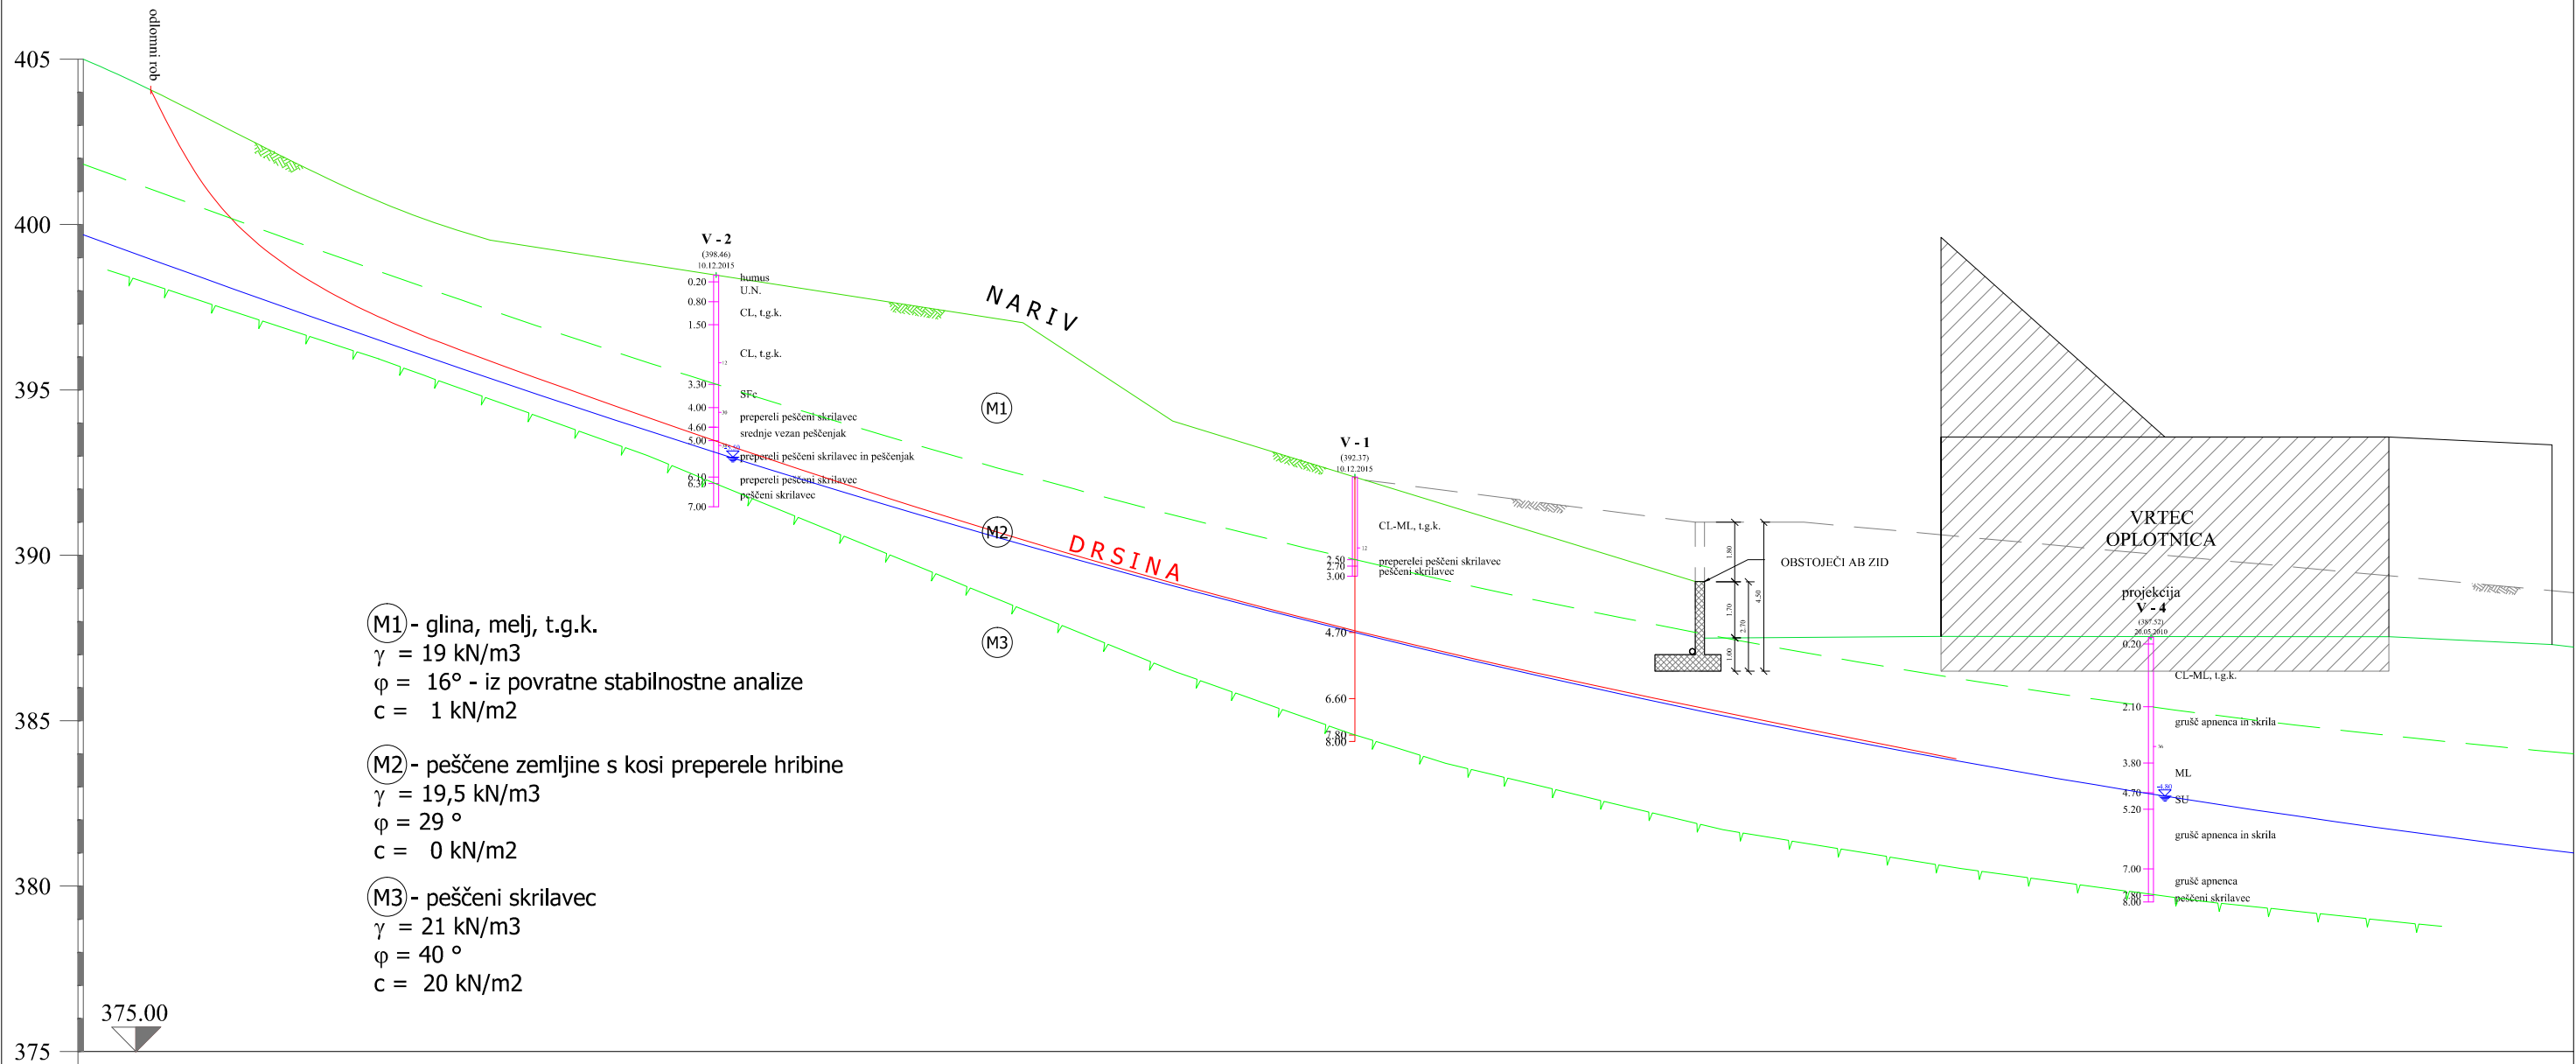

TEREN

RAZDALJE

Sprememba:		Datum:	Podpis:
Sprememba:		Datum:	Podpis:
Naročnik:	Občina Oplotnica Goriška cesta 4 2317 Oplotnica	Objekt:	Zemeljski plaz nad vrtcem Oplotnica
Projektant:	 <p>PODIJETJE ZA GEOTEHNIČNI IN GRADBENI INŽENIRING d.o.o. Primorska ul.10, 2000 MARIBOR IZS: 1379</p>	Del objekta:	
		Vrsta načrta/prikaza:	PZI - Projekt za izvedbo
Naziv:	ime in priimek	Ident. št.:	podpis
OP:	Stanislav Dokl, u.d.i.g.	G - 1377	
Obdelal:	Leon Štelcer, rač. teh.		
		Vrsta projekta:	PZI
		št. proj.:	82 - XII / 15
		Klas. oznaka:	št. odmika:
Datum:	december 2015	Merilo:	1 : 200
		Ident. oznaka:	Priloga: 2