



P-2

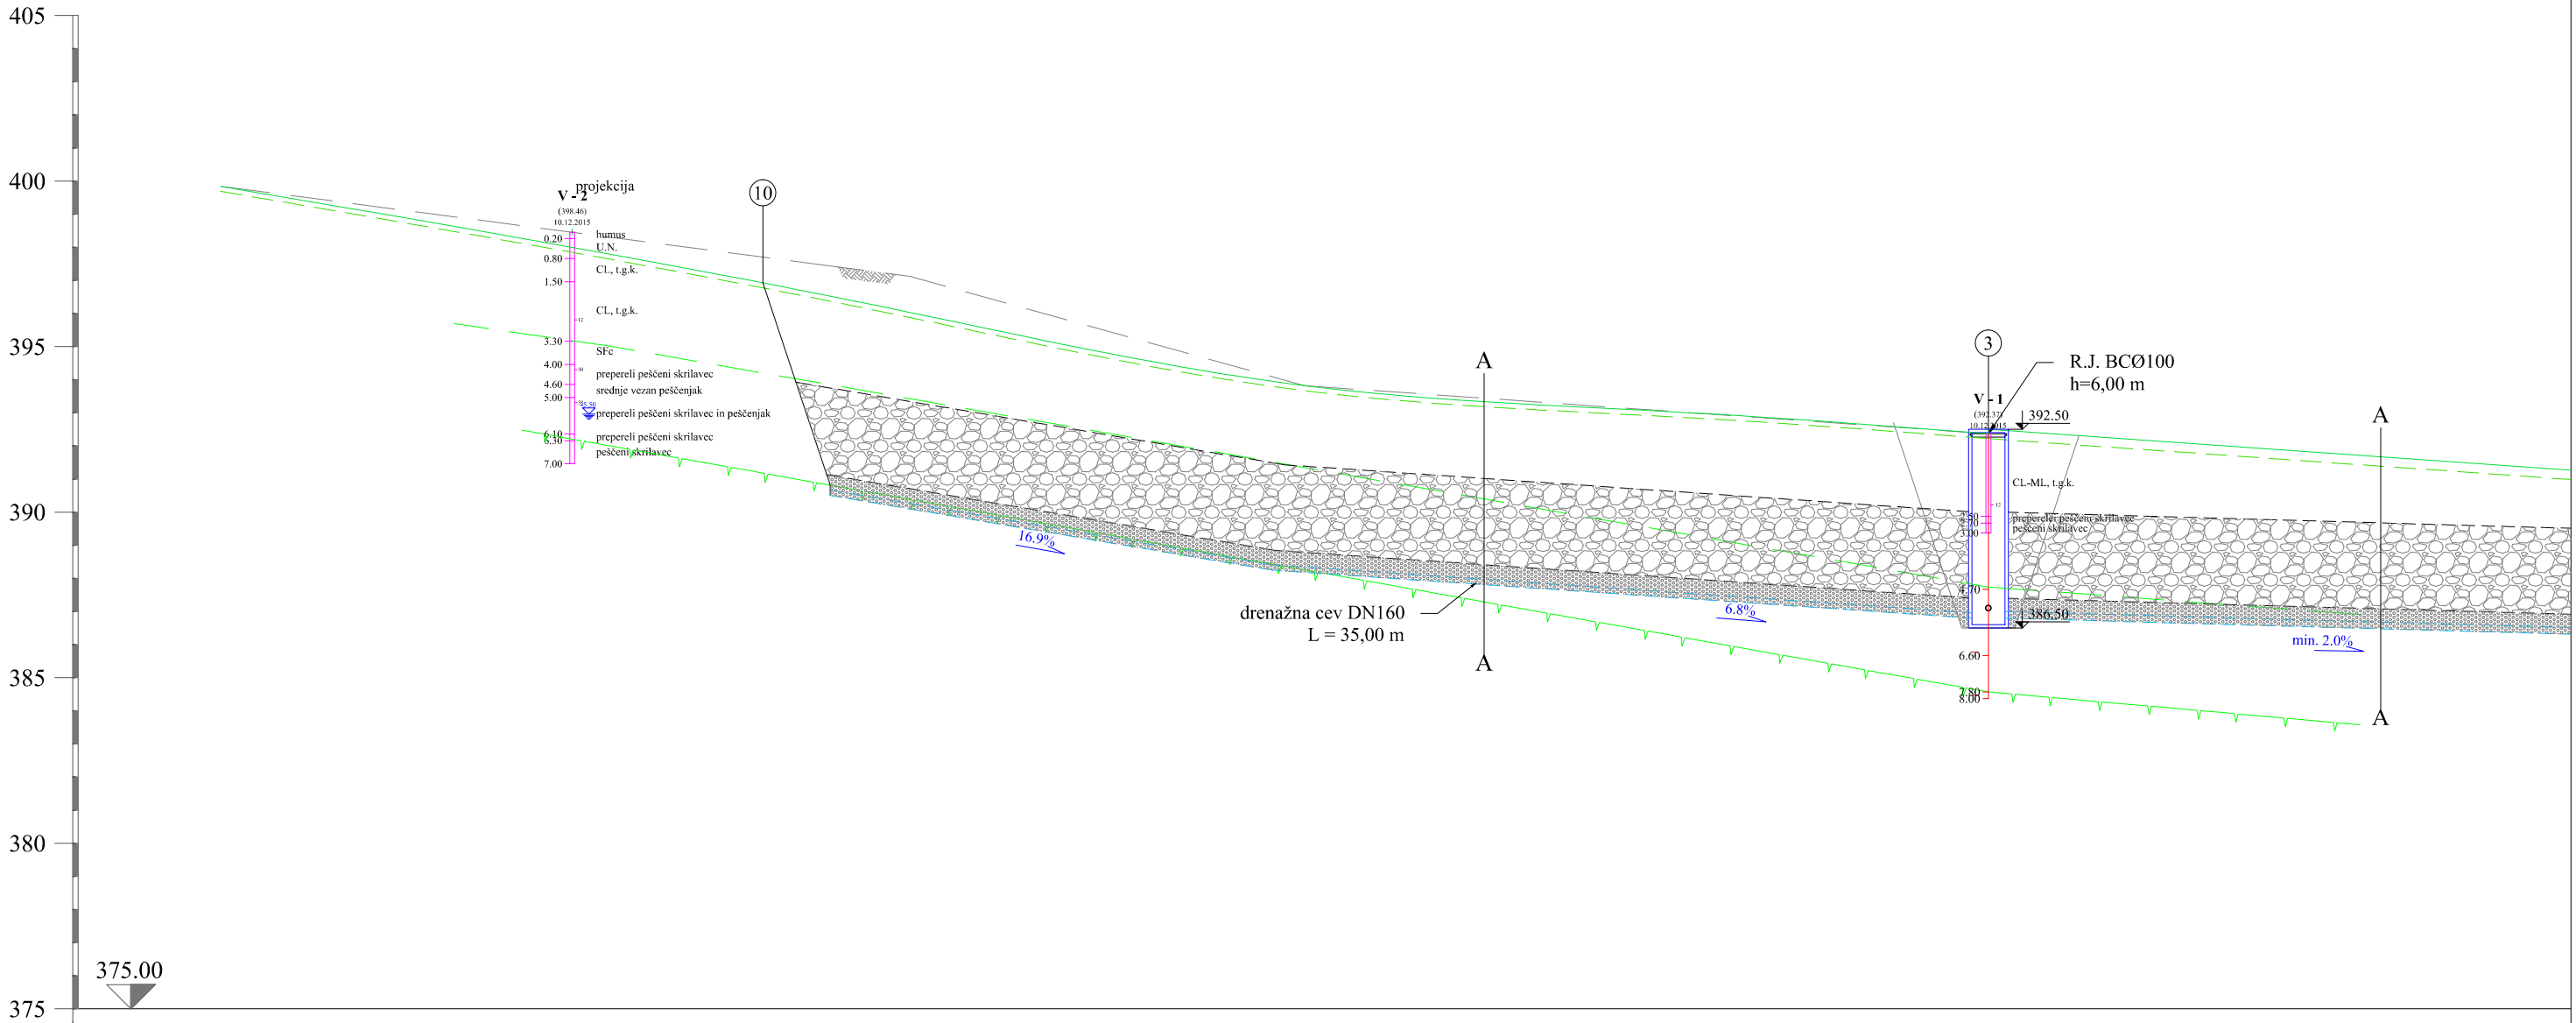

TEREN

RAZDALJE

Sprememba:				Datum:		Podpis:	
Sprememba:				Datum:		Podpis:	
Naročnik: Občina Oplotnica Goriška cesta 4 2317 Oplotnica				Objekt: Zemeljski plaz nad vrtcem Oplotnica			
Projektant: <div><div>PODJETJE ZA GEOTEHNIČNI IN GRADBENI INŽENIRING d.o.o. Primorska ul. 10, 2000 MARIBOR IZS 1379</div></div>				Del objekta: PODPORNO ODVODNO KAMNITO REBRO <div>10-3</div>			
				Vrsta načrta/prikaza: PZI - Projekt za izvedbo			
Naziv:	ime in priimek	Ident. št.:	podpis	Vsečina risbe (dokumenta): VZDOLŽNI PREREZ SANACIJE P-2			
OP:	Stanislav Dokl, u.d.i.g.	G - 1377					
Obdelal:	Leon Štelcer, rač. teh.						
				Vrsta projekta:	PZI	št. proj.:	82 - XII / 15
				Klas. oznaka:		št. odmika:	
Datum:	december 2015	Merilo:	1 : 200	Ident. oznaka:			Priloga: 10