




Legenda

- Čistilna naprava
- Hišni priključki
 - Hišni kanalizacijski priključek
 - Hišno črpališče in tlačni vod
- Načrtovana kanalizacija
 - Tlačni vod
 - Gravitacijski vod
 - Aglomeracije
- Stavbe
 - načrtovana kanalizacija v operat. prog.
 - načrtovana kanalizacija, ni vodovoda
 - obstoječa kanalizacija-ni priključen
 - kanalizacija v gradnji
 - obstoječa kanalizacija-priključen
 - kanalizacija ni načrtovana
 - obstoječa hišna ČN
 - stavbe brez hišnih števil oz. vodovoda

IZVAJALEC

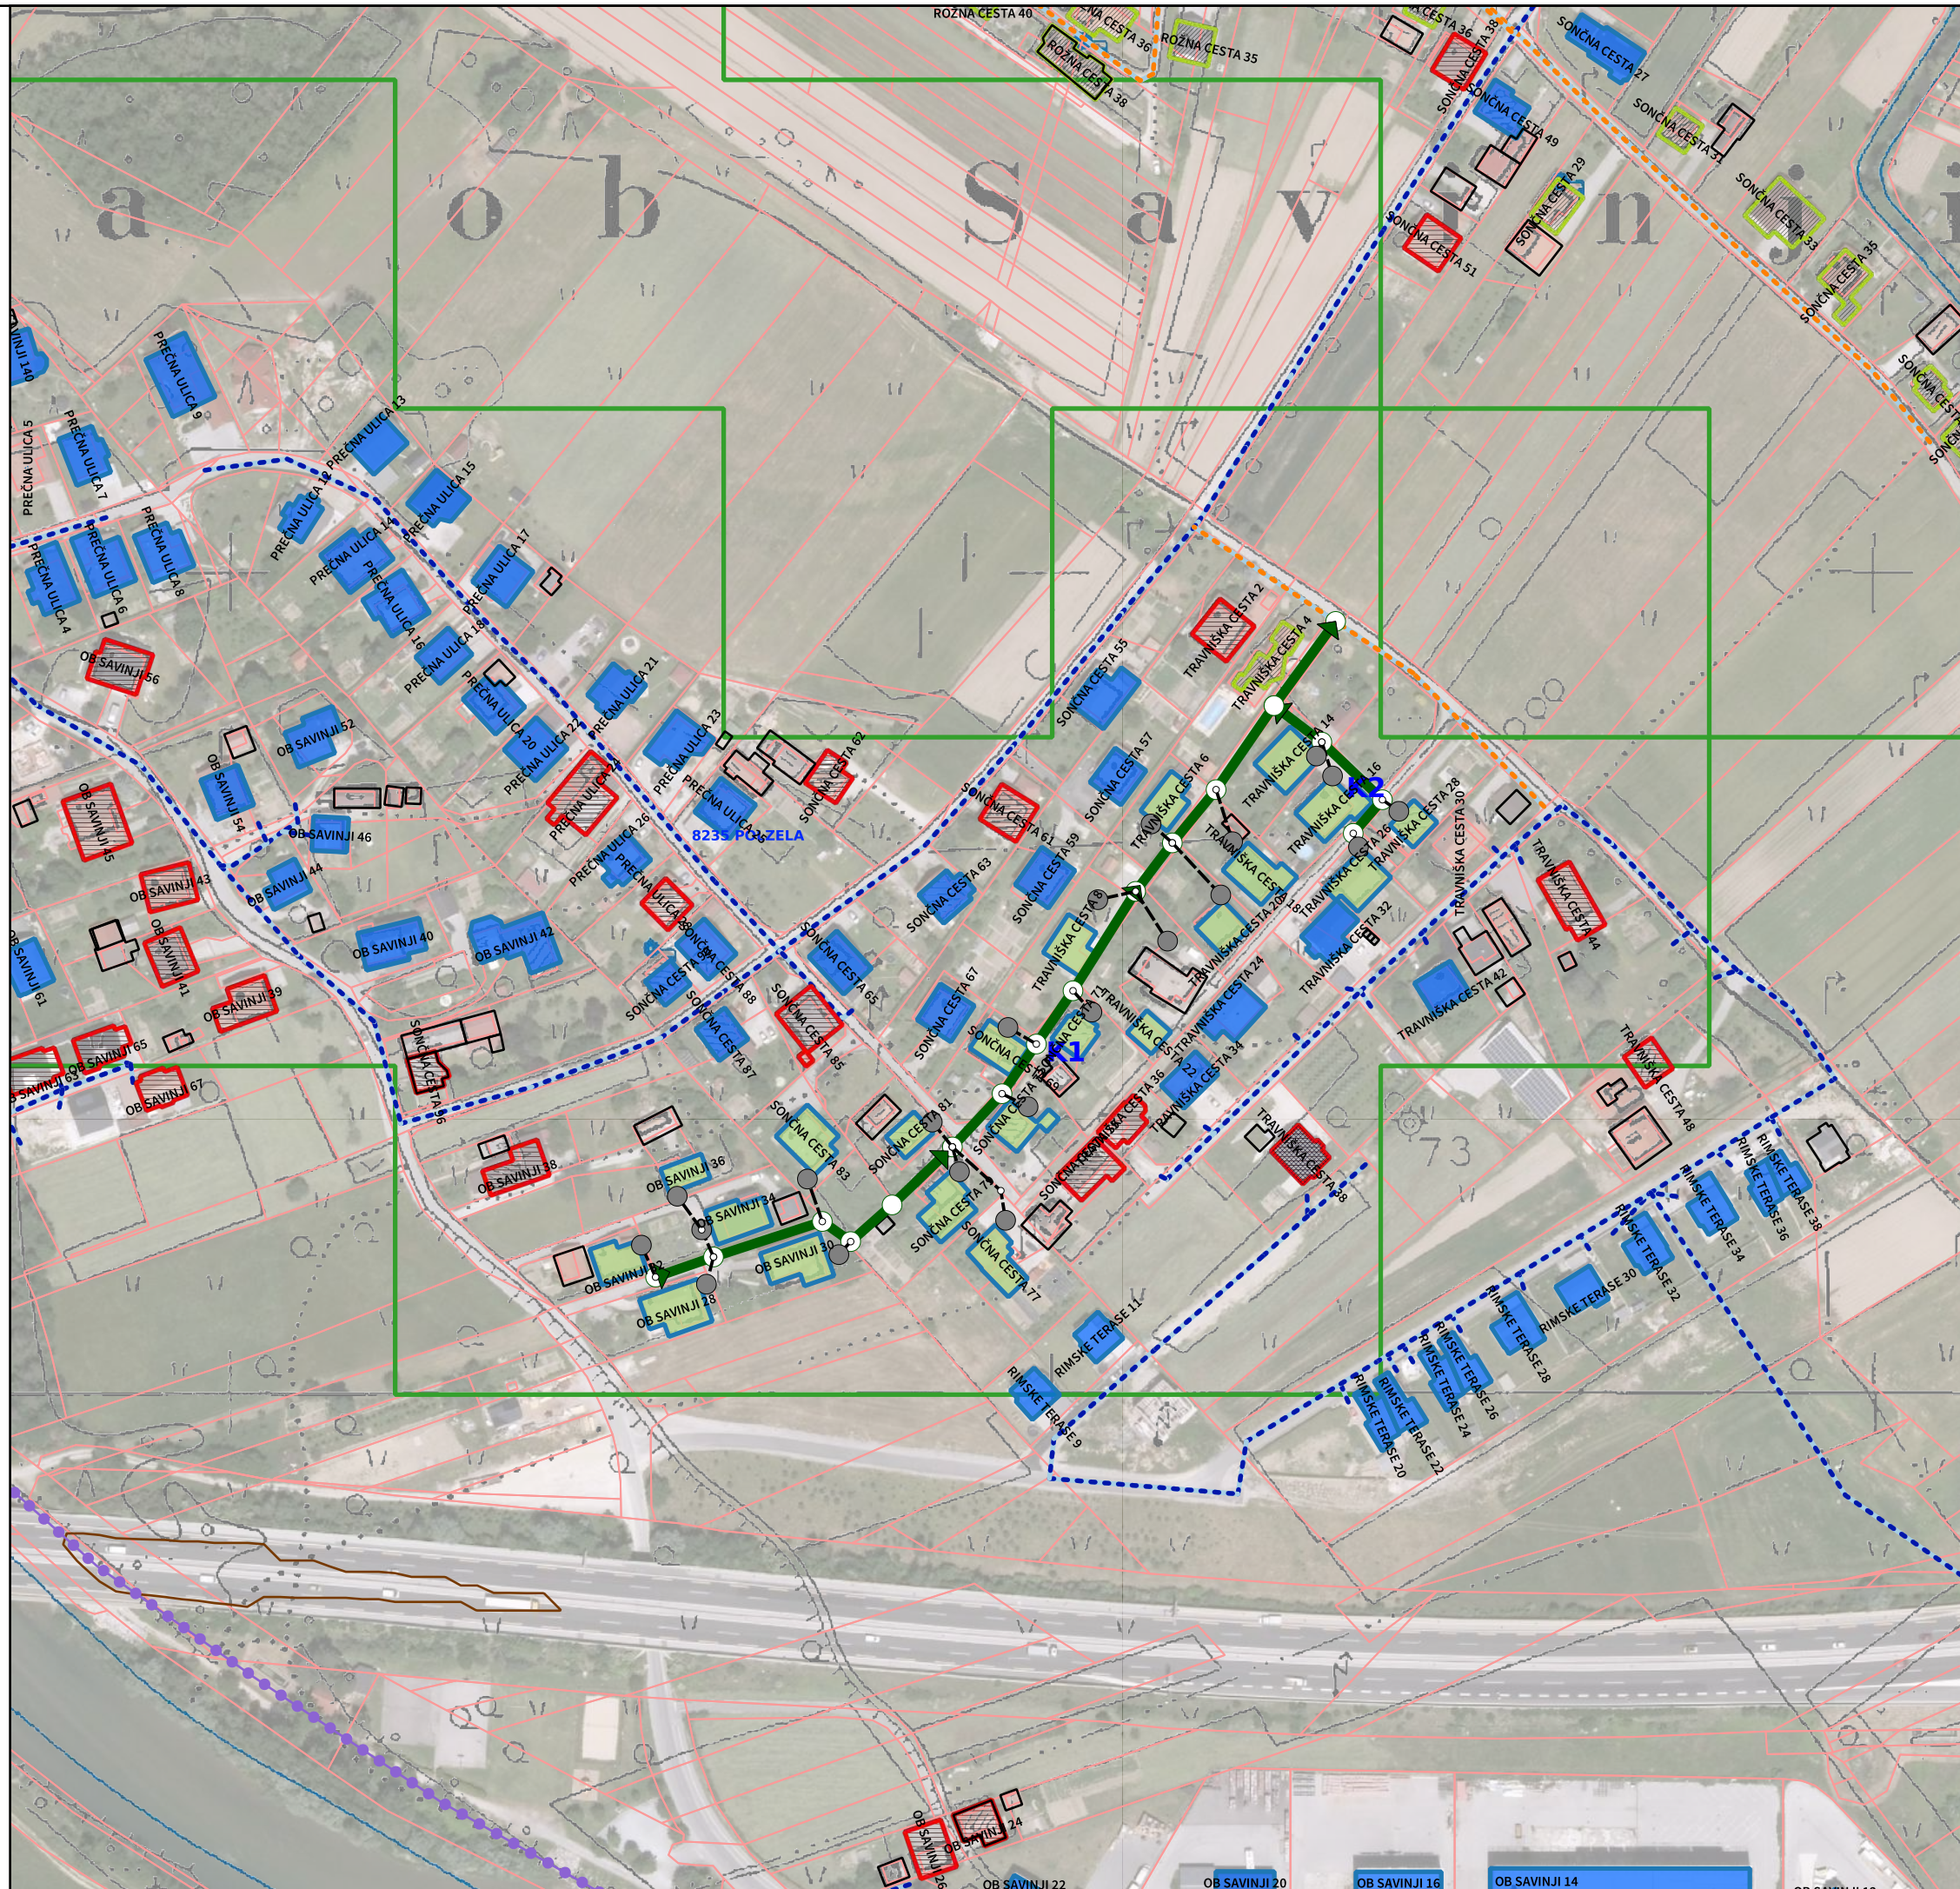

MATRIKA ZVO d.o.o.
Stegne 21C, 1000 Ljubljana



CHRONOS ENERGIJA, d.o.o.
Levstikov trg 8, 1000 Ljubljana

NAROČNIK



OBČINA POLZELA
Malteška cesta 28
3313 Polzela

PROJEKTNA SKUPINA

Vodja projekta:
mag. Robert Špendl, u.d.i.rač., i.kem.teh.

Sodelavci:
Uroš Kobe, u.d.i.kem.teh.
mag. Martin Gregorc, u.d.biol.

DATUM

10.6.2015

OBJEKT

ZASNOVA ODVAJANJA IN ČIŠČENJA
KOMUNALNE ODPADNE VODE V OBČINI
POLZELA

VSEBINA RISBE


OMREŽJE POLZELA
dograditev kanalizacije
Travniska cesta

ŠTEVILKA RISBE

01

MERILO

1:2.000

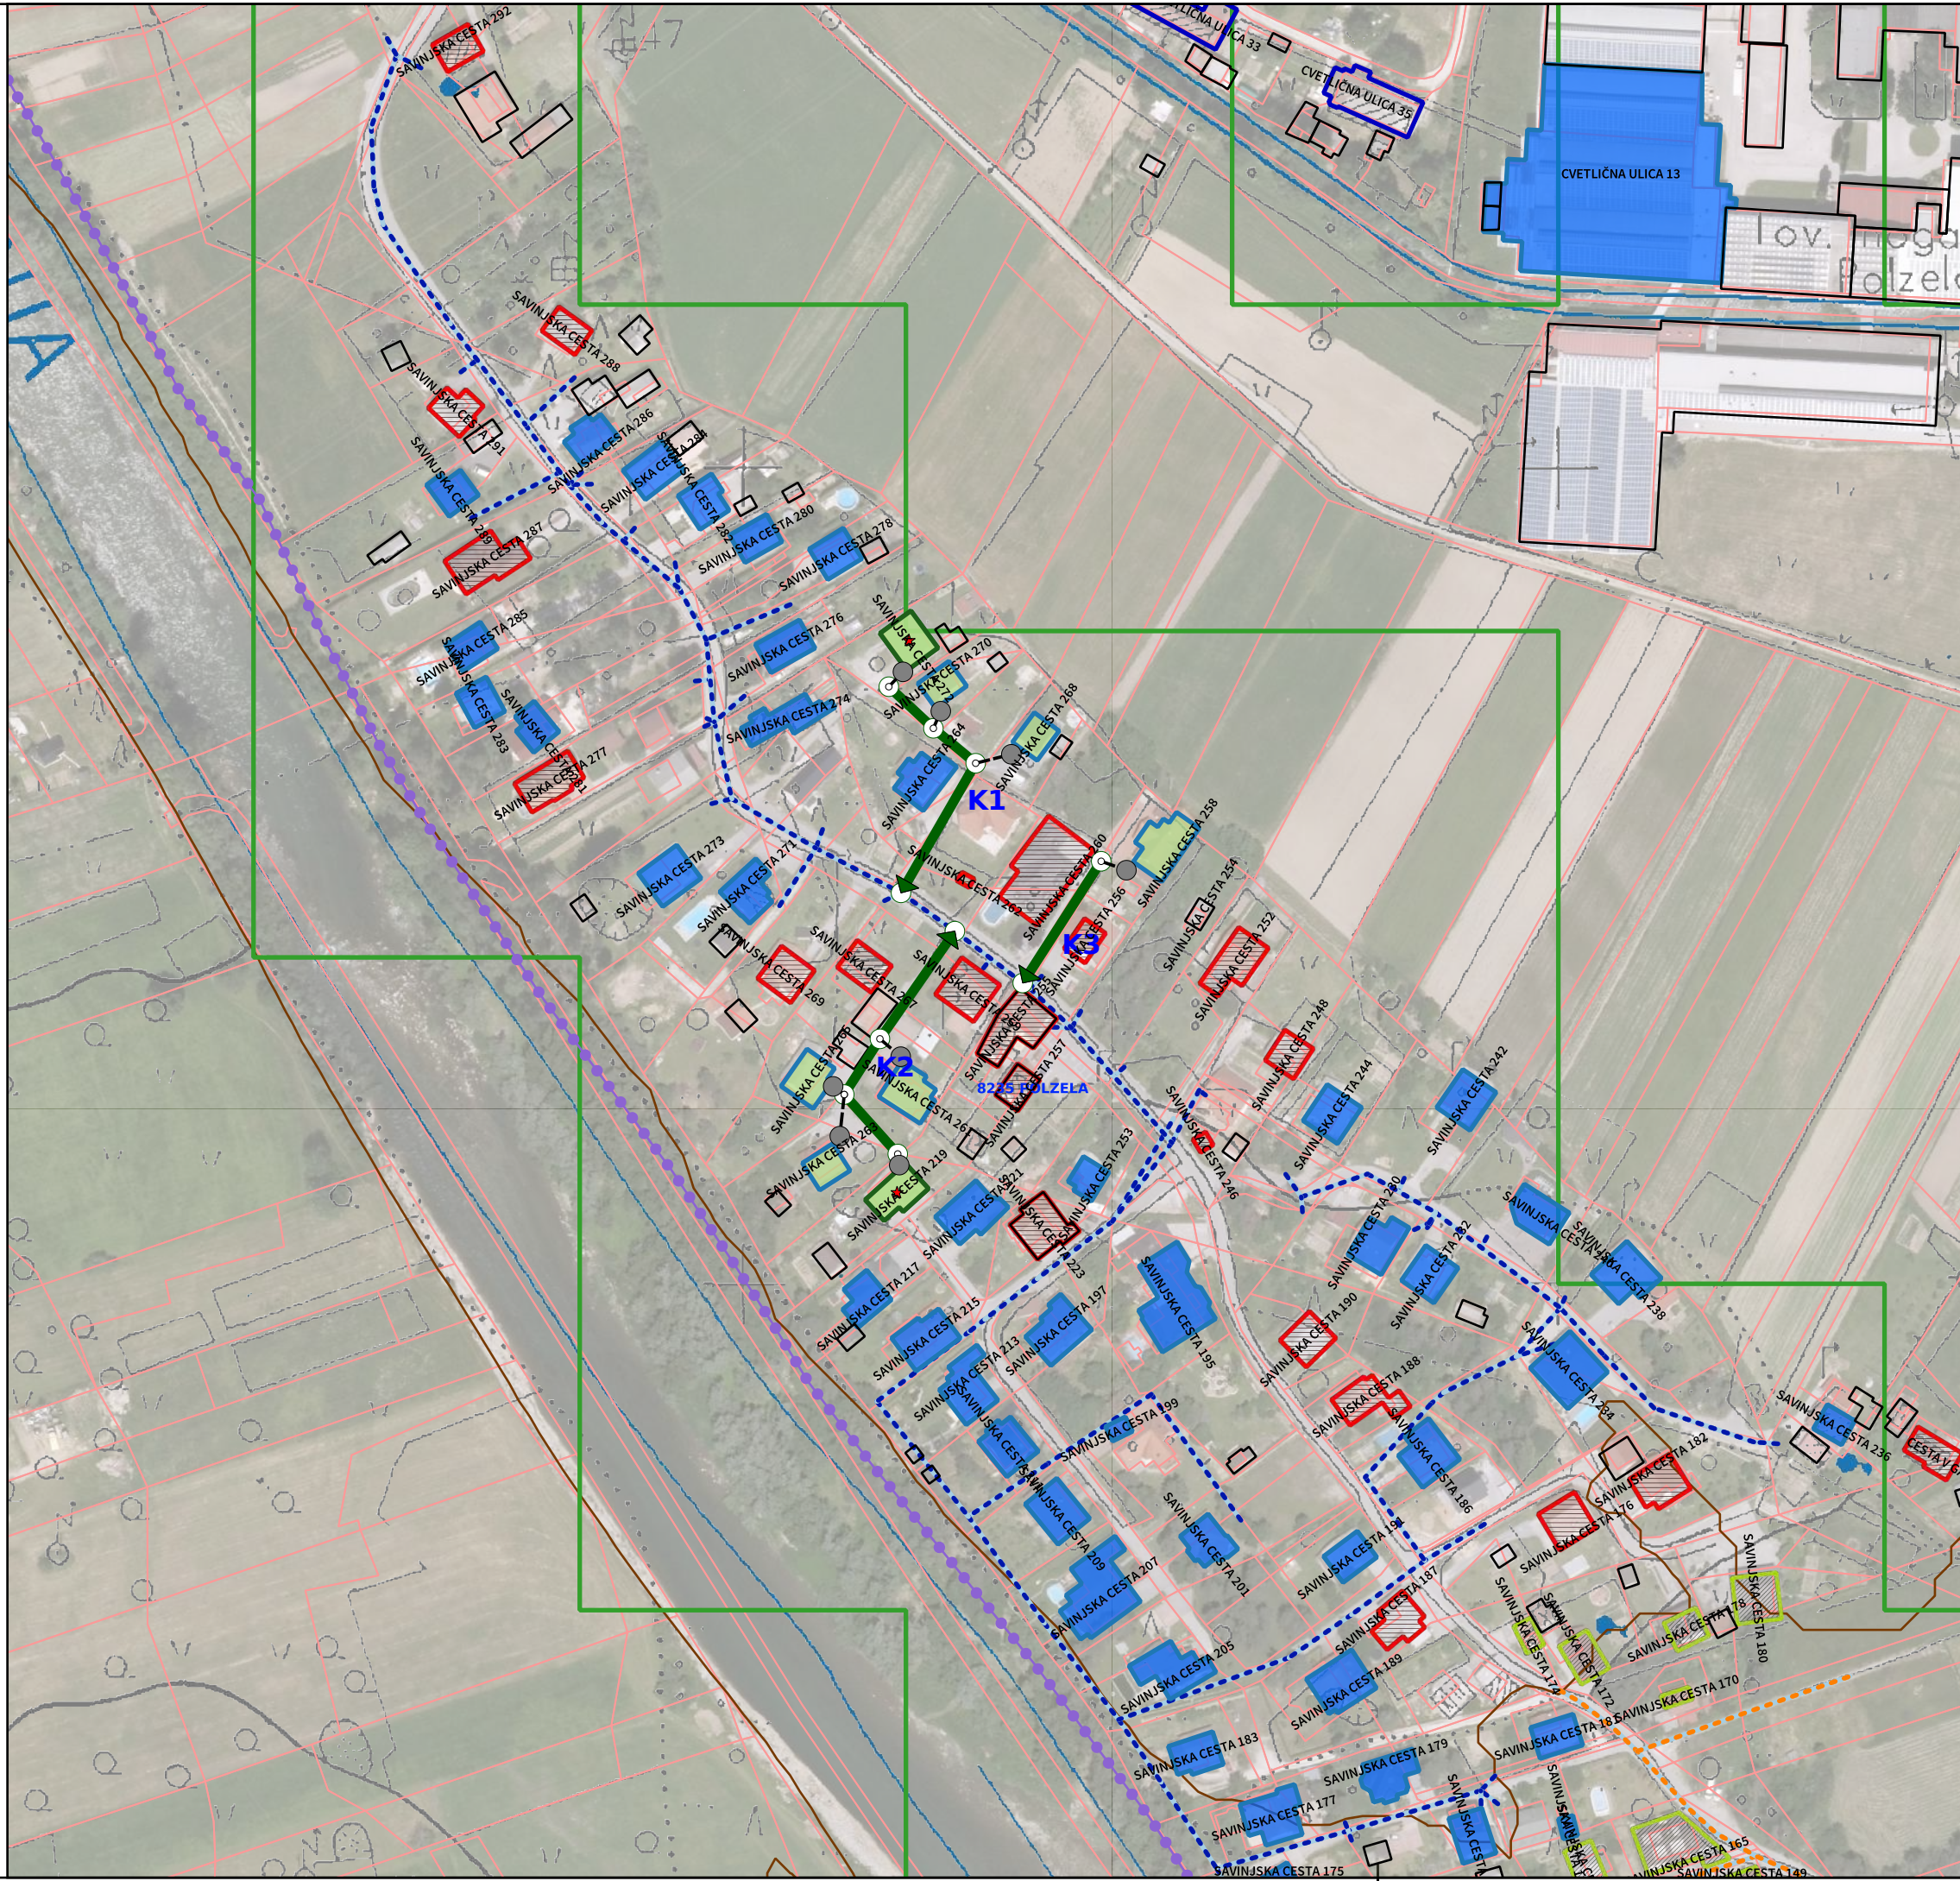

- Legenda**
- Čistilna naprava
 - Hišni priključki
 - Hišni kanalizacijski priključek
 - Hišno črpališče in tlačni vod
 - Načrtovana kanalizacija
 - Tlačni vod
 - Gravitacijski vod
 - Aglomeracije
 - Stavbe
 - načrtovana kanalizacija v operat. prog.
 - načrtovana kanalizacija, ni vodovoda
 - obstoječa kanalizacija-ni priključen
 - kanalizacija v gradnji
 - obstoječa kanalizacija-priključen
 - kanalizacija ni načrtovana
 - obstoječa hišna ČN
 - stavbe brez hišnih števil oz. vodovoda

IZVAJALEC



MATRIKA ZVO d.o.o.
Stegne 21C, 1000 Ljubljana



CHRONOS ENERGIJA, d.o.o.
Lestnikov trg 8, 1000 Ljubljana

NAROČNIK



OBČINA POLZELA
Malteška cesta 28
3313 Polzela

PROJEKTNA SKUPINA
Vodja projekta:
mag. Robert Špendl, u.d.i.rač., i.kem.teh.

Sodelavci:
Uroš Kobe, u.d.i.kem.teh.
mag. Martin Gregorc, u.d.biol.


DATUM
10.6.2015

OBJEKT
ZASNOVA ODVAJANJA IN ČIŠČENJA
KOMUNALNE ODPADNE VODE V OBČINI
POLZELA

VSEBINA RISBE
OMREŽJE POLZELA
dograditev kanalizacije
Savinjska cesta

ŠTEVILKA RISBE
02

MERILO
1:2.000

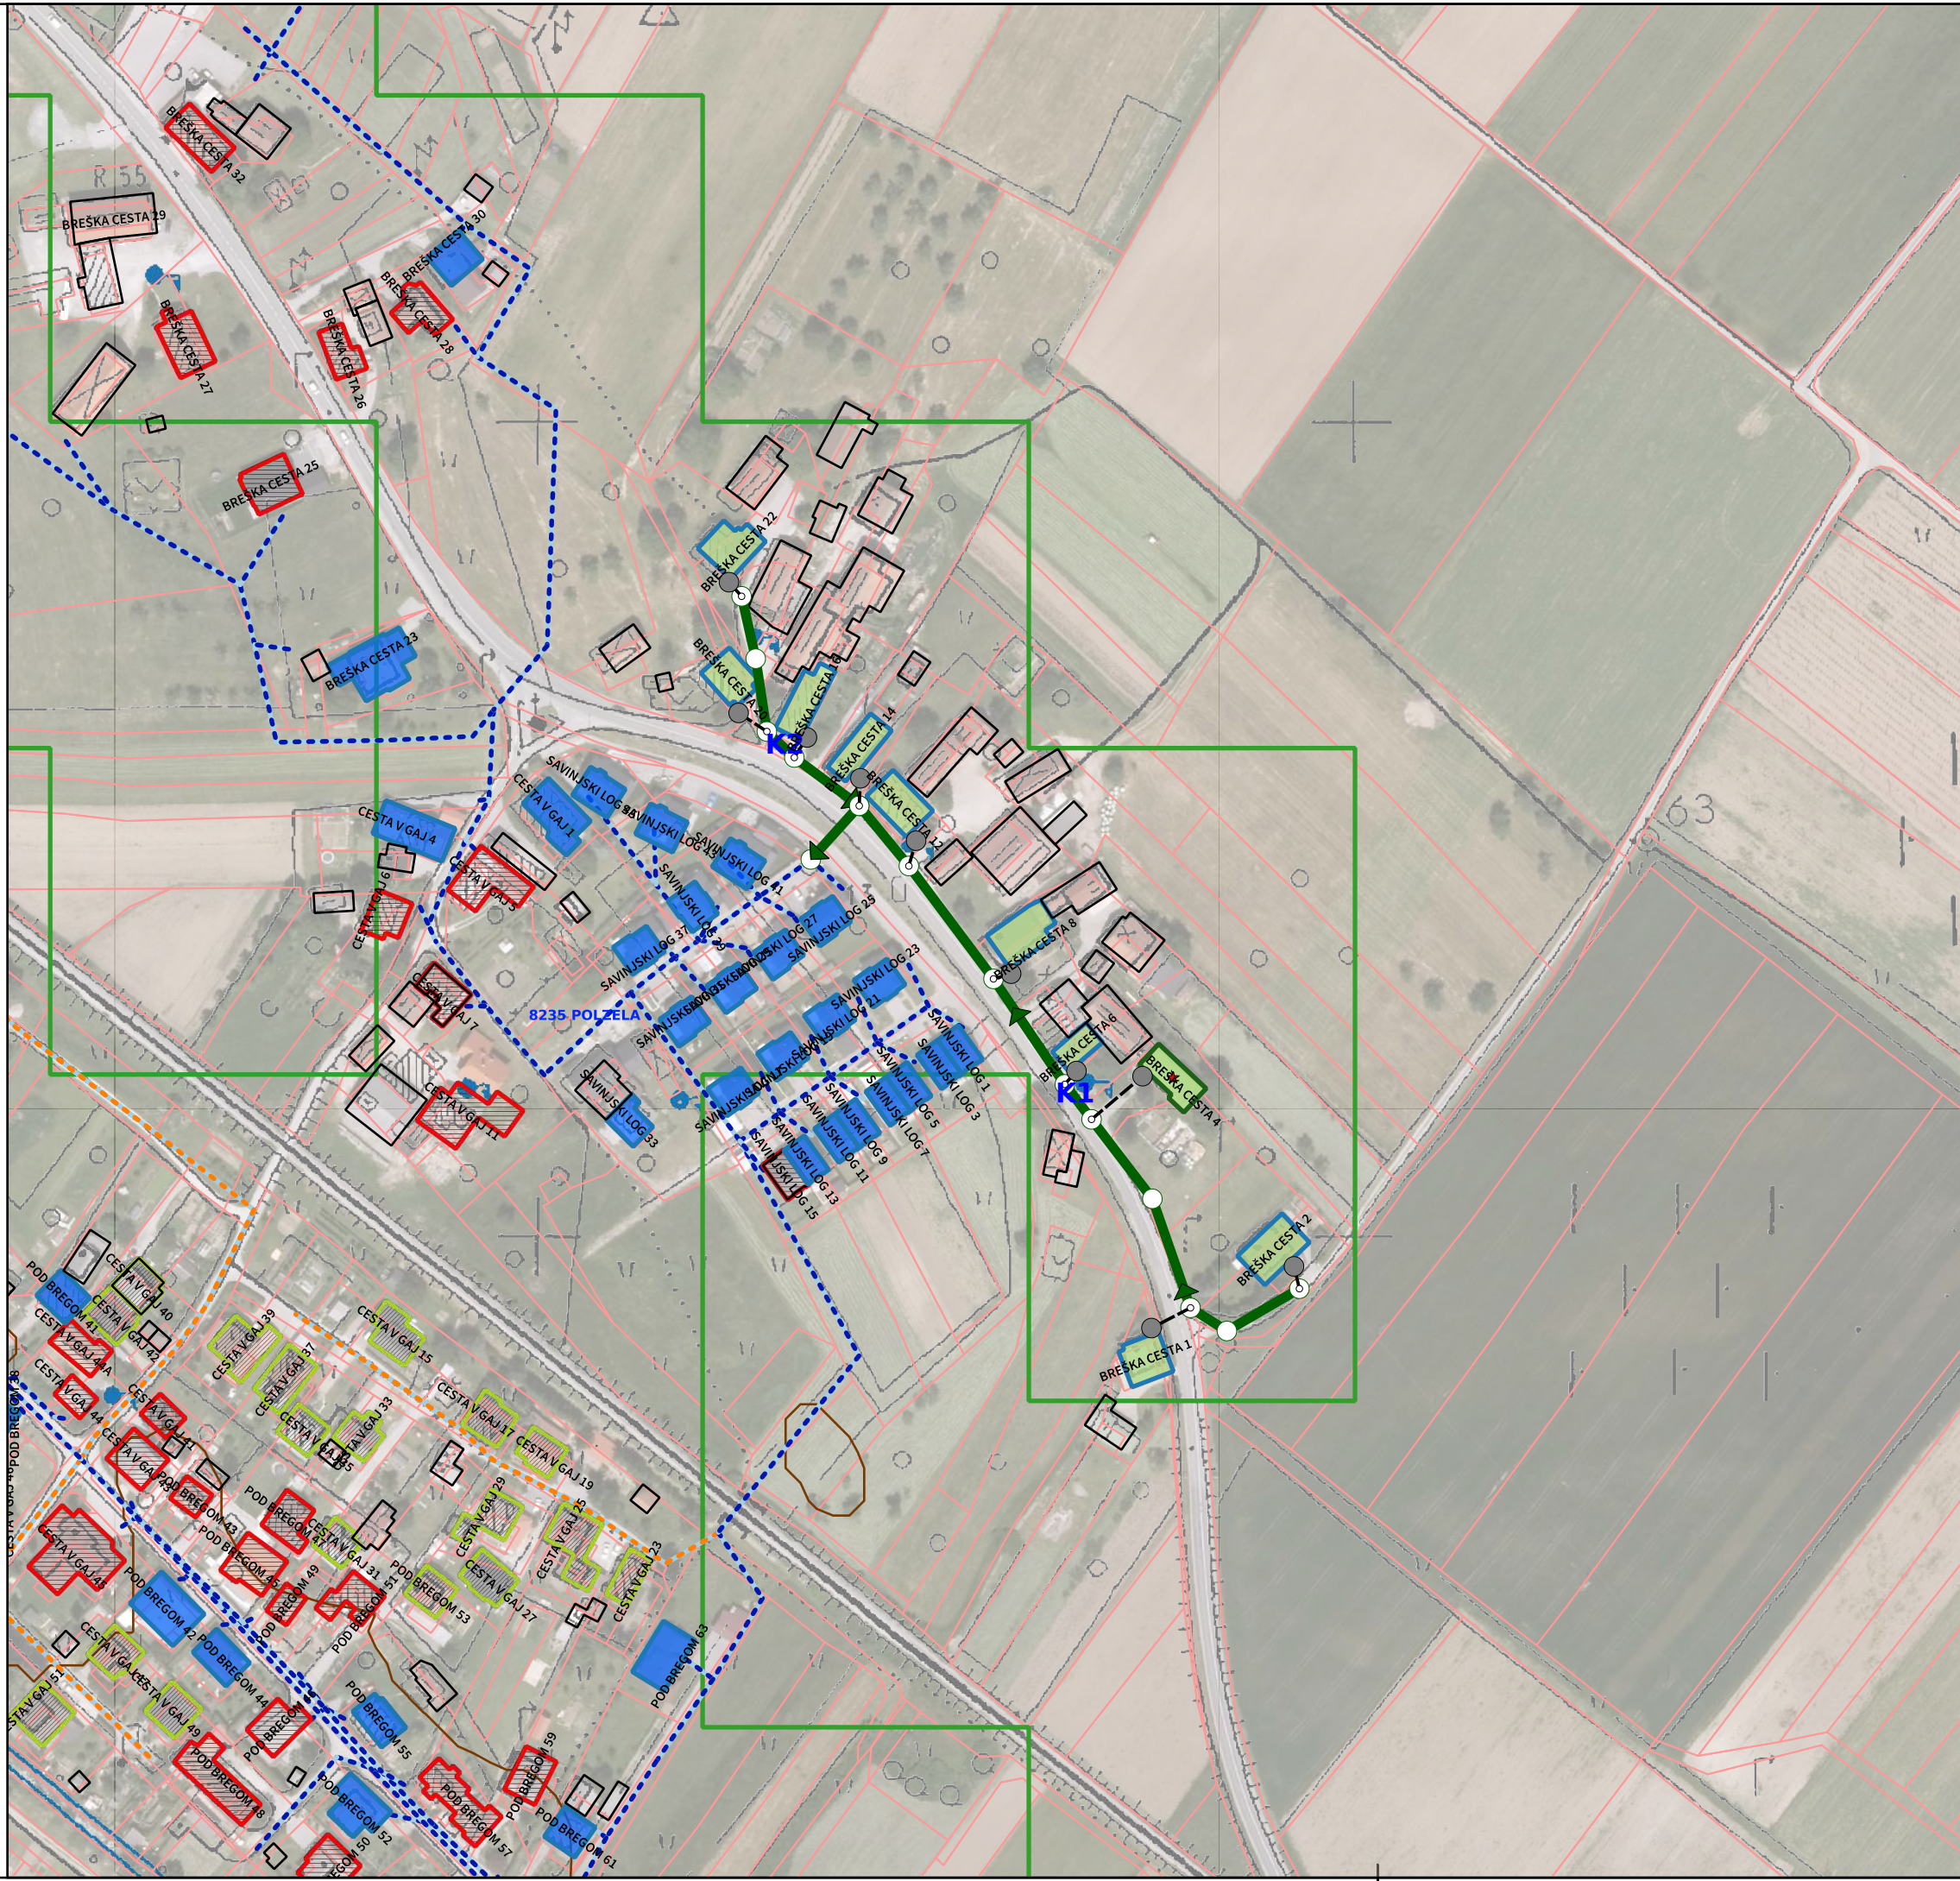

Legenda

- Čistilna naprava
- Hišni priključki
 - Hišni kanalizacijski priključek
 - Hišno črpališče in tlačni vod
- Načrtovana kanalizacija
 - Tlačni vod
 - Gravitacijski vod
 - Aglomeracije
- Stavbe
 - načrtovana kanalizacija v operat. prog.
 - načrtovana kanalizacija, ni vodovoda
 - obstoječa kanalizacija-ni priključen
 - kanalizacija v gradnji
 - obstoječa kanalizacija-priključen
 - kanalizacija ni načrtovana
 - obstoječa hišna ČN
 - stavbe brez hišnih števil oz. vodovoda

IZVAJALEC



MATRIKA ZVO d.o.o.
Stegne 21C, 1000 Ljubljana



CHRONOS ENERGIJA, d.o.o.
Lestnikov trg 8, 1000 Ljubljana

NAROČNIK



OBČINA POLZELA
Malteška cesta 28
3313 Polzela

PROJEKTNA SKUPINA

Vodja projekta:
mag. Robert Špendl, u.d.i.rač., i.kem.teh.

Sodelavci:
Uroš Kobe, u.d.i.kem.teh.
mag. Martin Gregorc, u.d.biol.

DATUM

10.6.2015

OBJEKT


ZASNOVA ODVAJANJA IN ČIŠČENJA
KOMUNALNE ODPADNE VODE V OBČINI
POLZELA

VSEBINA RISBE

OMREŽJE POLZELA
dograditev kanalizacije
Breška cesta

ŠTEVILKA RISBE
03

MERILO
1:2.000

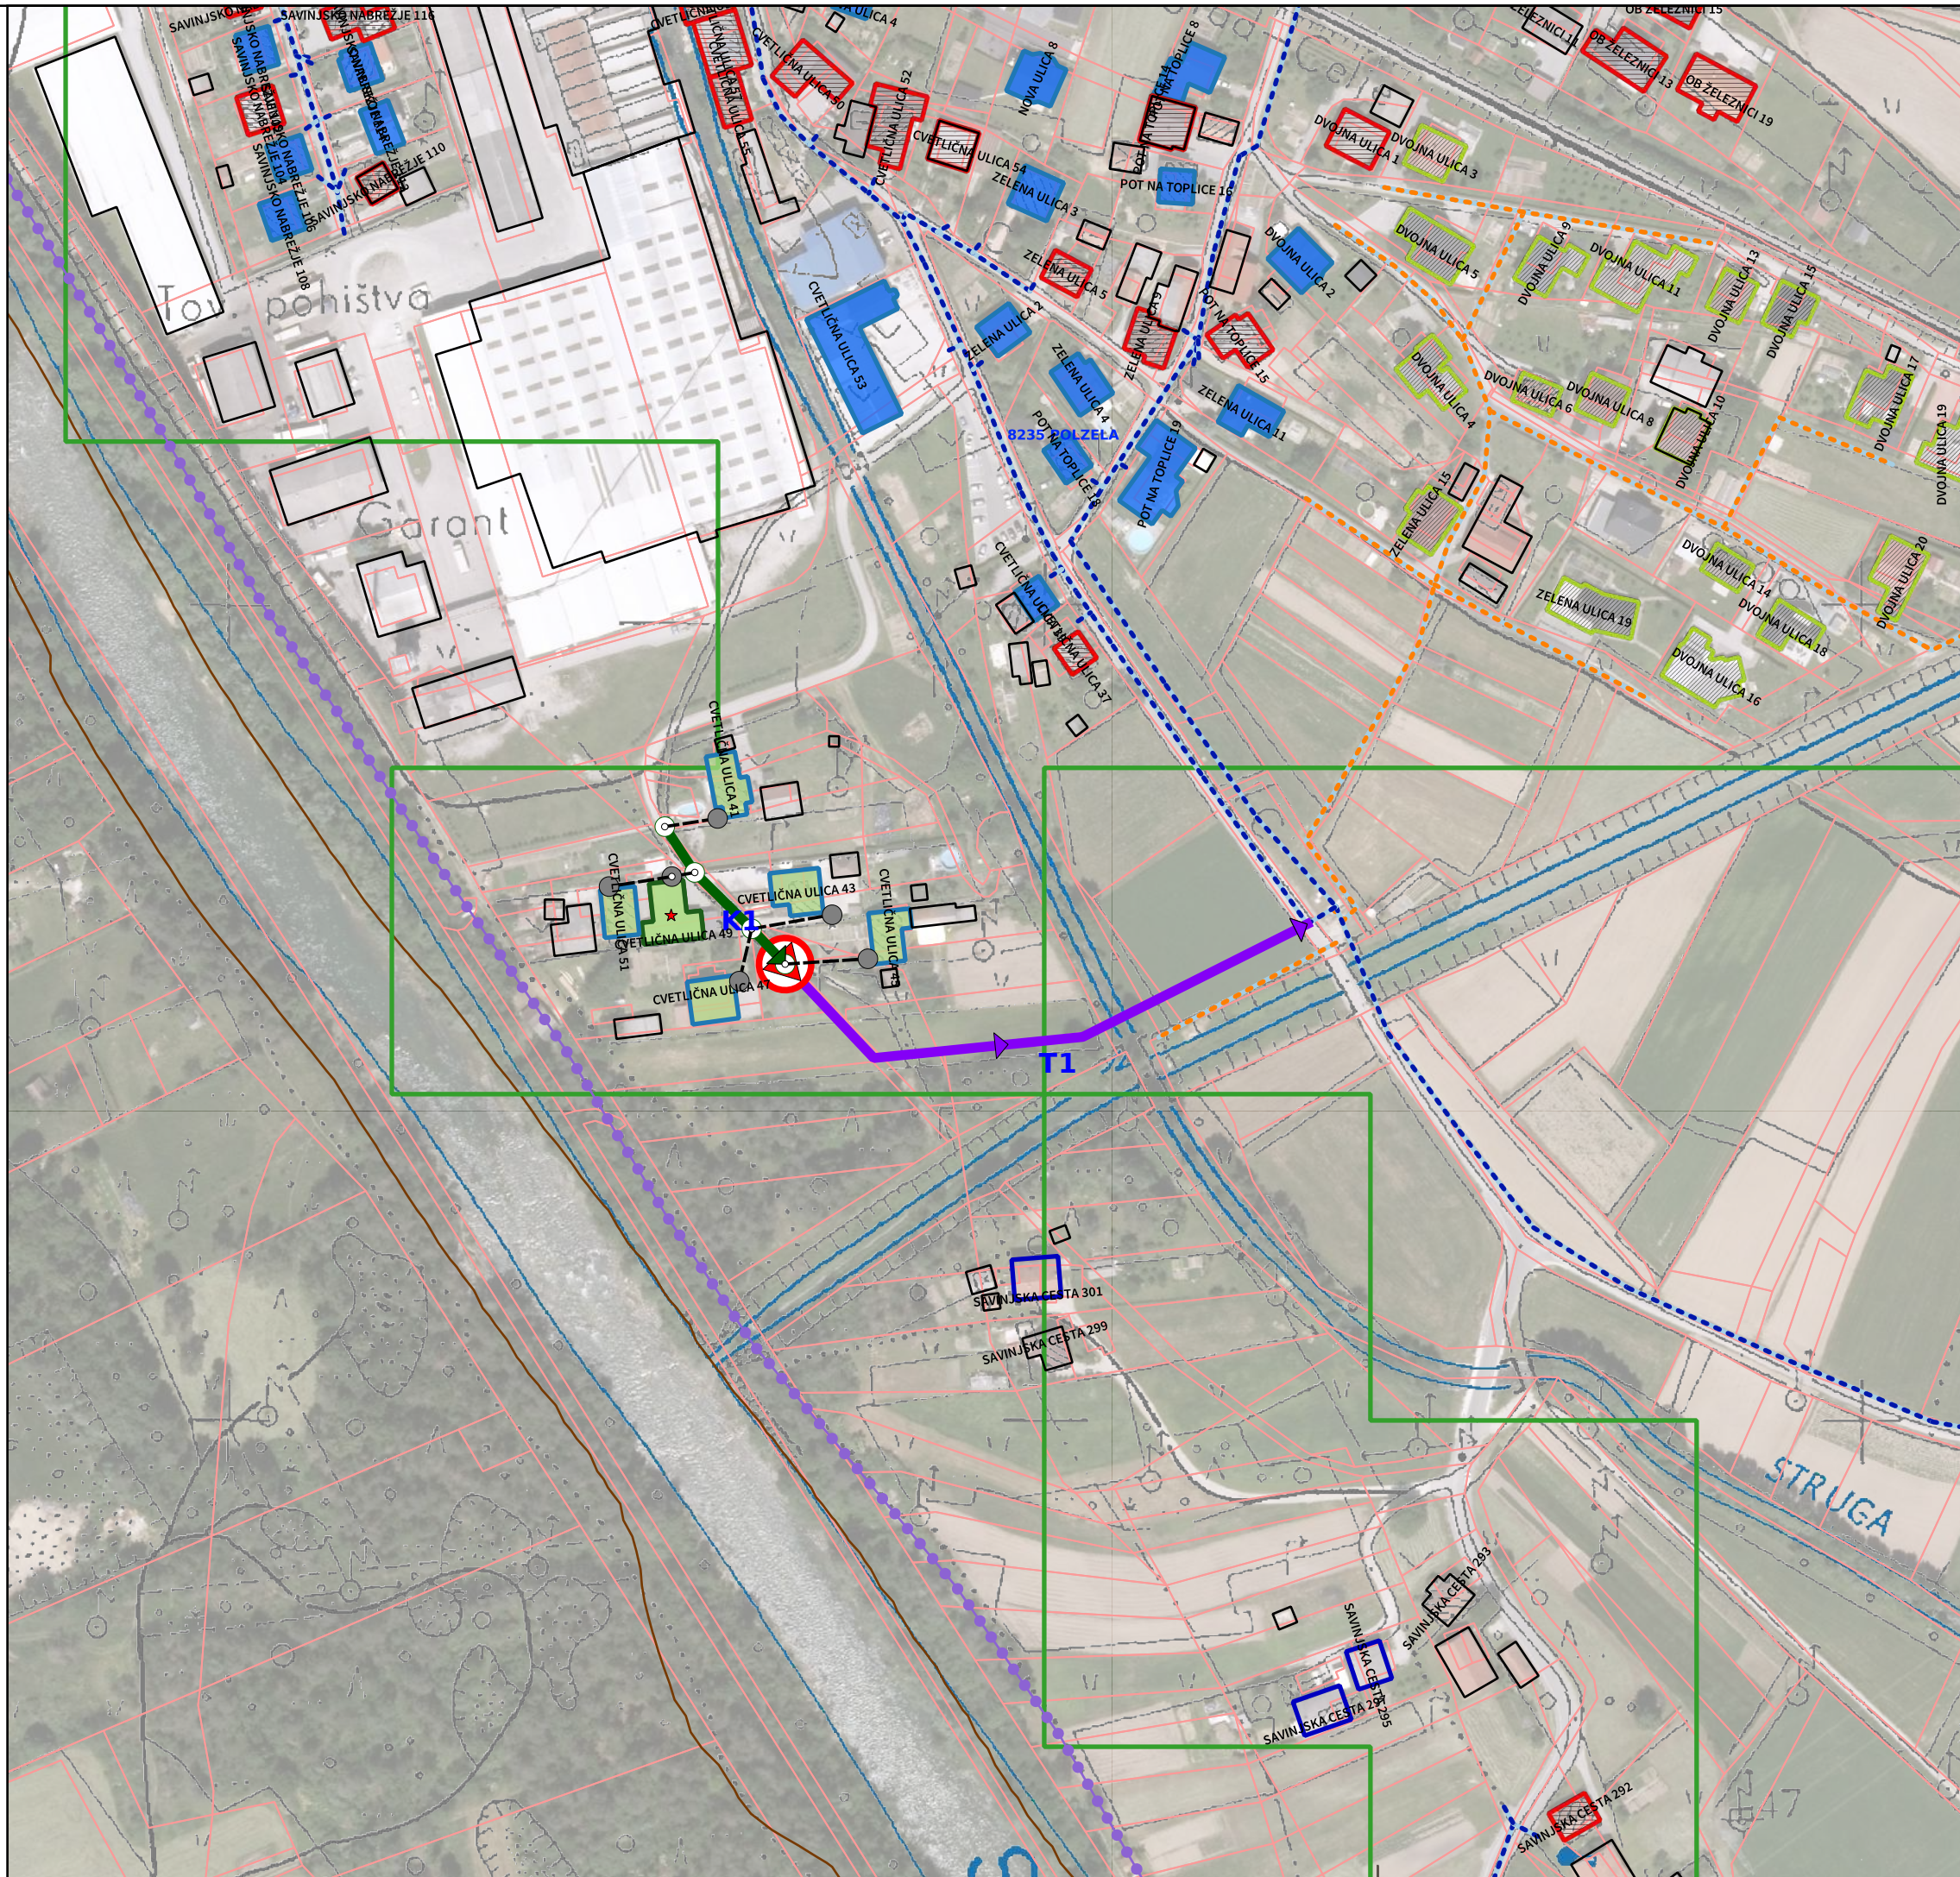

Legenda

- Čistilna naprava
- Hišni priključki
 - Hišni kanalizacijski priključek
 - Hišno črpališče in tlačni vod
- Načrtovana kanalizacija
 - Tlačni vod
 - Gravitacijski vod
 - Aglomeracije
- Stavbe
 - načrtovana kanalizacija v operat. prog.
 - načrtovana kanalizacija, ni vodovoda
 - obstoječa kanalizacija-ni priključen
 - kanalizacija v gradnji
 - obstoječa kanalizacija-priključen
 - kanalizacija ni načrtovana
 - obstoječa hišna ČN
 - stavbe brez hišnih števil oz. vodovoda

IZVAJALEC



MATRIKA ZVO d.o.o.
Stegne 21C, 1000 Ljubljana



CHRONOS ENERGIJA, d.o.o.
Levstikov trg 8, 1000 Ljubljana

NAROČNIK



OBČINA POLZELA
Malteška cesta 28
3313 Polzela

PROJEKTA SKUPINA

Vodja projekta:
mag. Robert Špendl, u.d.i.rač., i.kem.teh.

Sodelavci:
Uroš Kobe, u.d.i.kem.teh.
mag. Martin Gregorc, u.d.biol.

DATUM

10.6.2015

OBJEKT

ZASNOVA ODVAJANJA IN ČIŠČENJA
KOMUNALNE ODPADNE VODE V OBČINI
POLZELA

VSEBINA RISBE

OMREŽJE POLZELA
dograditev kanalizacije
Cvetlična ulica

ŠTEVILKA RISBE

04

MERILO

1:2.000

Legenda

- Čistilna naprava
- Hišni priključki
 - Hišni kanalizacijski priključek
 - Hišno črpališče in tlačni vod
- Načrtovana kanalizacija
 - Tlačni vod
 - Gravitacijski vod
 - Aglomeracije
- Stavbe
 - načrtovana kanalizacija v operat. prog.
 - načrtovana kanalizacija, ni vodovoda
 - obstoječa kanalizacija-ni priključen
 - kanalizacija v gradnji
 - obstoječa kanalizacija-priključen
 - kanalizacija ni načrtovana
 - obstoječa hišna ČN
 - stavbe brez hišnih števil oz. vodovoda

IZVAJALEC



MATRIKA ZVO d.o.o.
Stegne 21C, 1000 Ljubljana



CHRONOS ENERGIJA, d.o.o.
Lestnikov trg 8, 1000 Ljubljana

NAROČNIK



OBČINA POLZELA
Malteška cesta 28
3313 Polzela

PROJEKTNA SKUPINA

Vodja projekta:
mag. Robert Špendl, u.d.i.rač., i.kem.teh.

Sodelavci:
Uroš Kobe, u.d.i.kem.teh.
mag. Martin Gregorc, u.d.biol.

DATUM

10.6.2015

OBJEKT


ZASNOVA ODVAJANJA IN ČIŠČENJA
KOMUNALNE ODPADNE VODE V OBČINI
POLZELA

VSEBINA RISBE

OMREŽJE POLZELA
dograditev kanalizacije
Glavni trg in Grajski trg

ŠTEVILKA RISBE
05

MERILO
1:2.000

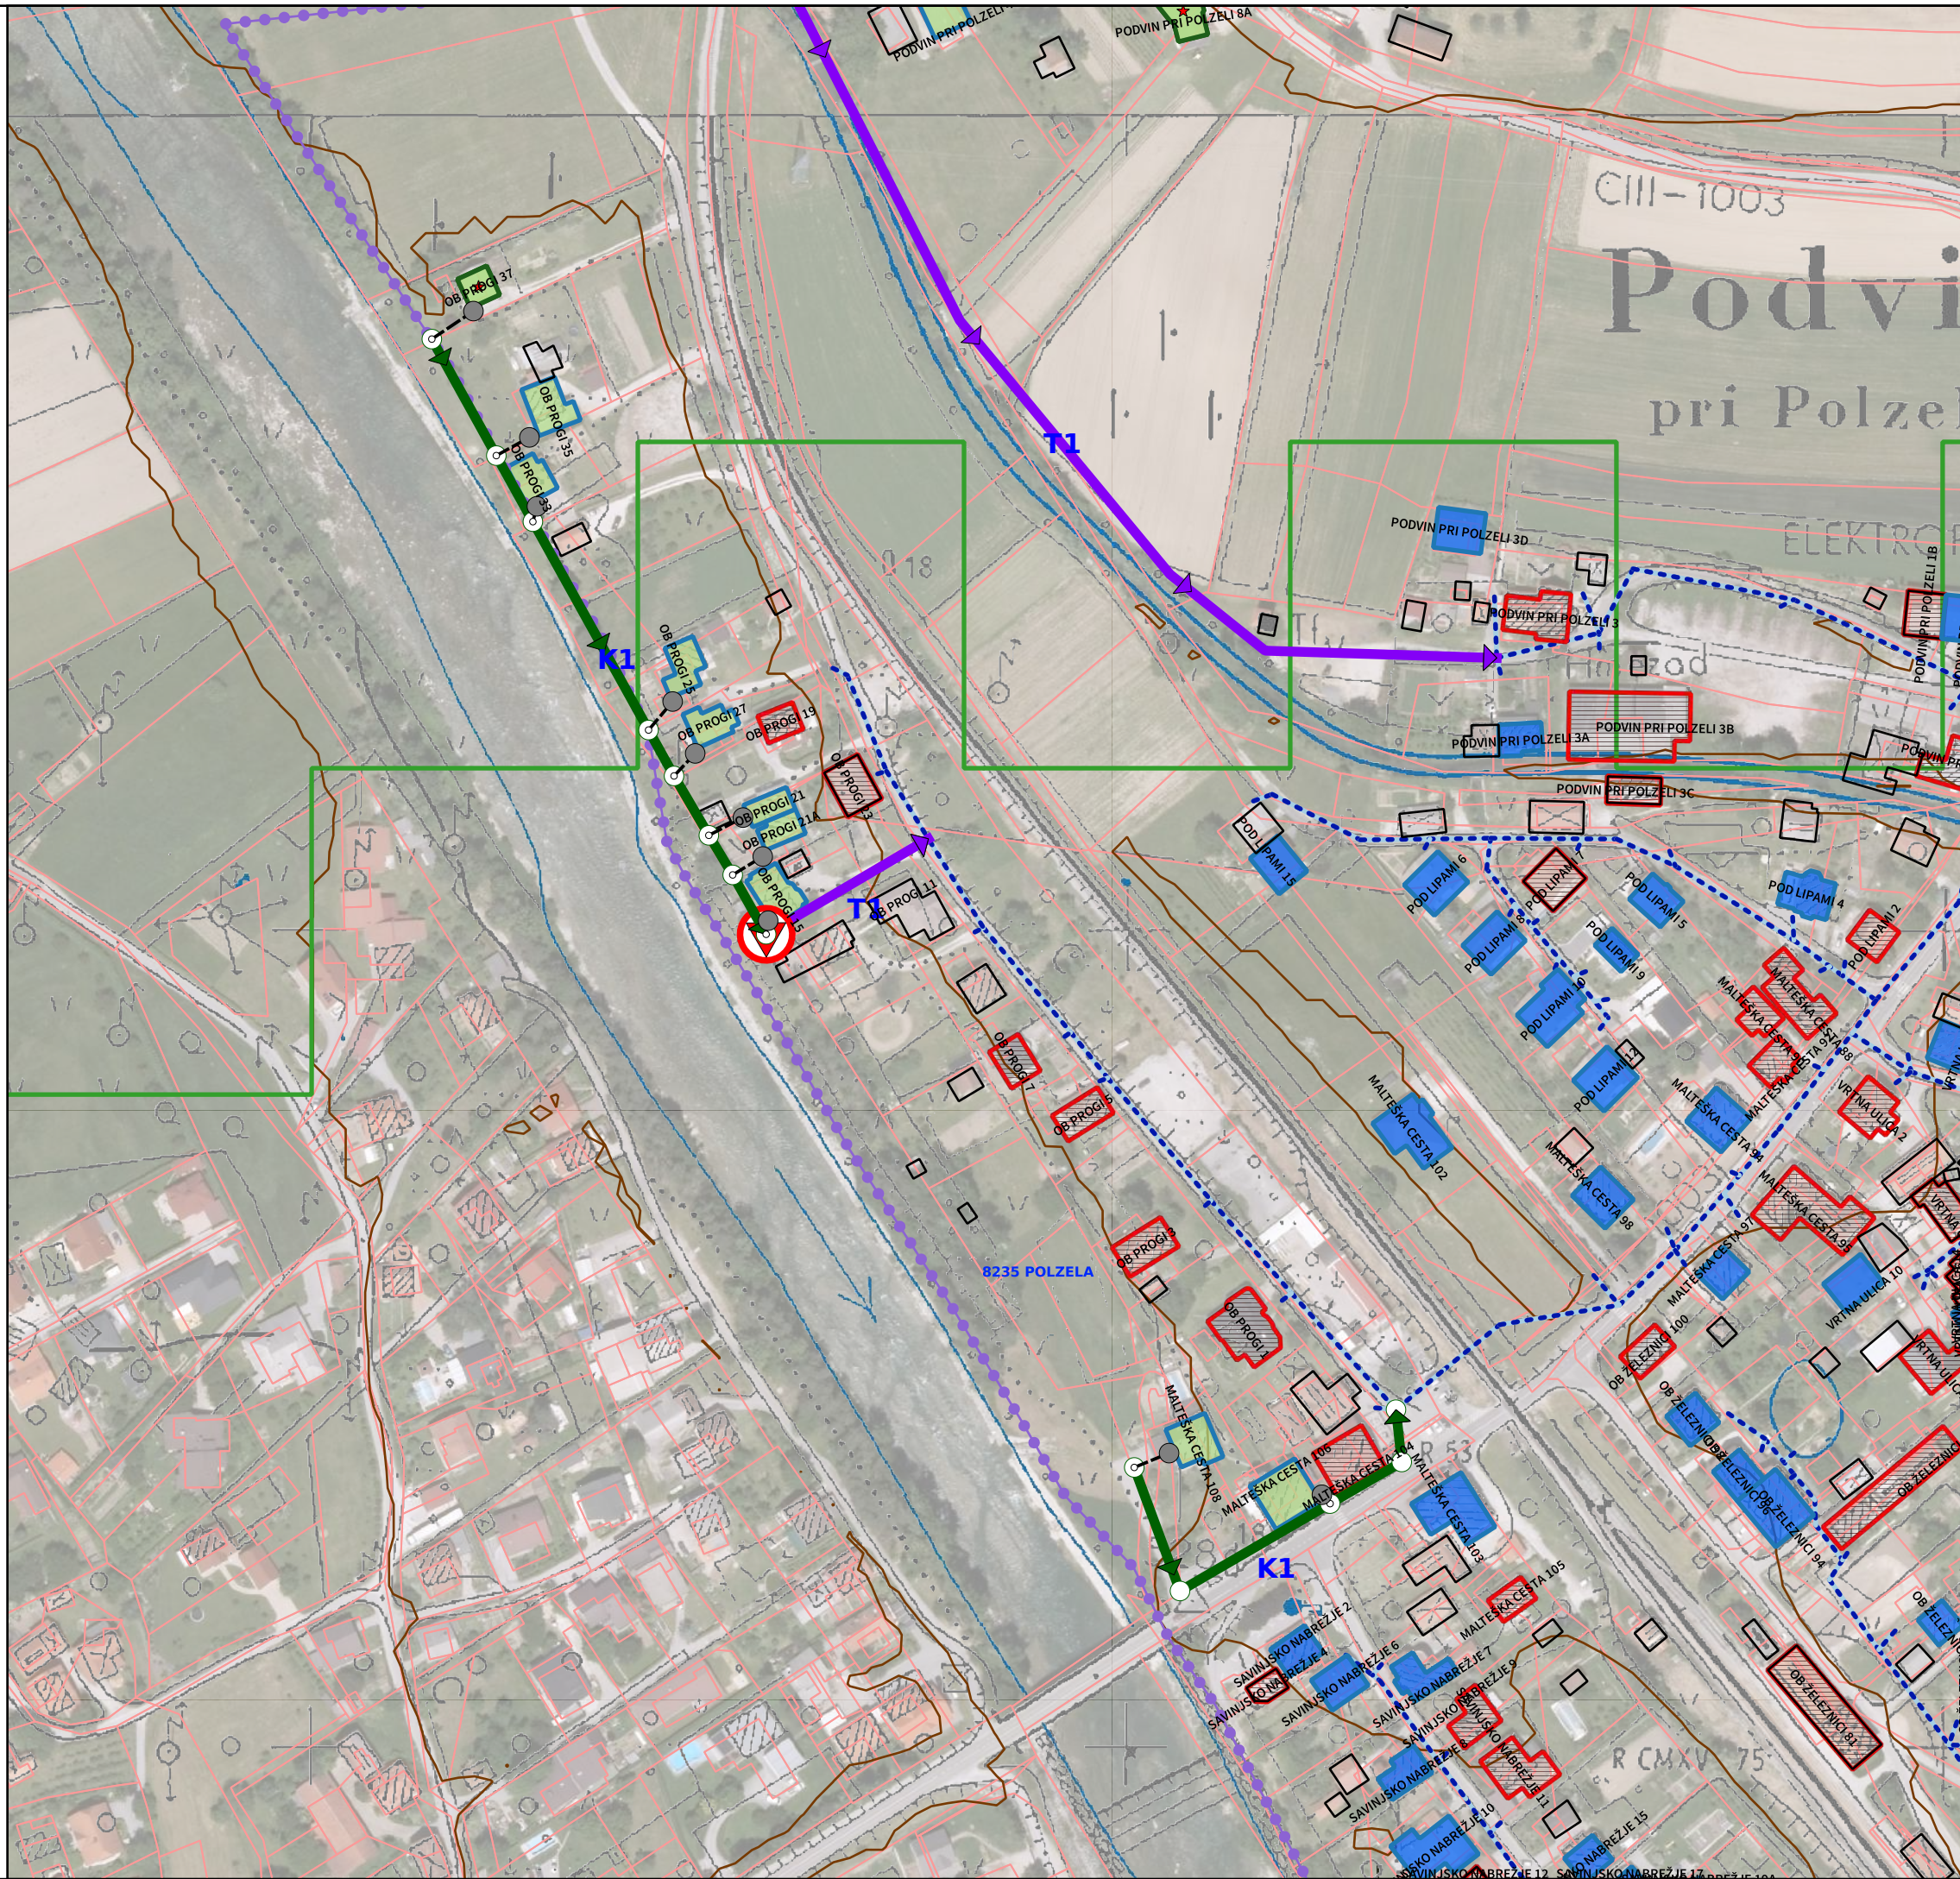

Legenda

- Čistilna naprava
- Hišni priključki
 - Hišni kanalizacijski priključek
 - Hišno črpališče in tlačni vod
- Načrtovana kanalizacija
 - Tlačni vod
 - Gravitacijski vod
- Aglomeracije
- Stavbe
 - načrtovana kanalizacija v operat. prog.
 - načrtovana kanalizacija, ni vodovoda
 - obstoječa kanalizacija-ni priključen
 - kanalizacija v gradnji
 - obstoječa kanalizacija-priključen
 - kanalizacija ni načrtovana
 - obstoječa hišna ČN
 - stavbe brez hišnih števil oz. vodovoda

IZVAJALEC



MATRIKA ZVO d.o.o.
Stegne 21C, 1000 Ljubljana



CHRONOS ENERGIJA, d.o.o.
Levstikov trg 8, 1000 Ljubljana

NAROČNIK



OBČINA POLZELA
Malteška cesta 28
3313 Polzela

PROJEKTNA SKUPINA

Vodja projekta:
mag. Robert Špendl, u.d.i.rač., i.kem.teh.

Sodelavci:
Uroš Kobe, u.d.i.kem.teh.
mag. Martin Gregorc, u.d.biol.

DATUM

10.6.2015

OBJEKT

ZASNOVA ODVAJANJA IN ČIŠČENJA
KOMUNALNE ODPADNE VODE V OBČINI
POLZELA

VSEBINA RISBE


OMREŽJE POLZELA
dograditev kanalizacije
Ob progi in Malteška cesta

ŠTEVILKA RISBE

06

MERILO

1:2.000

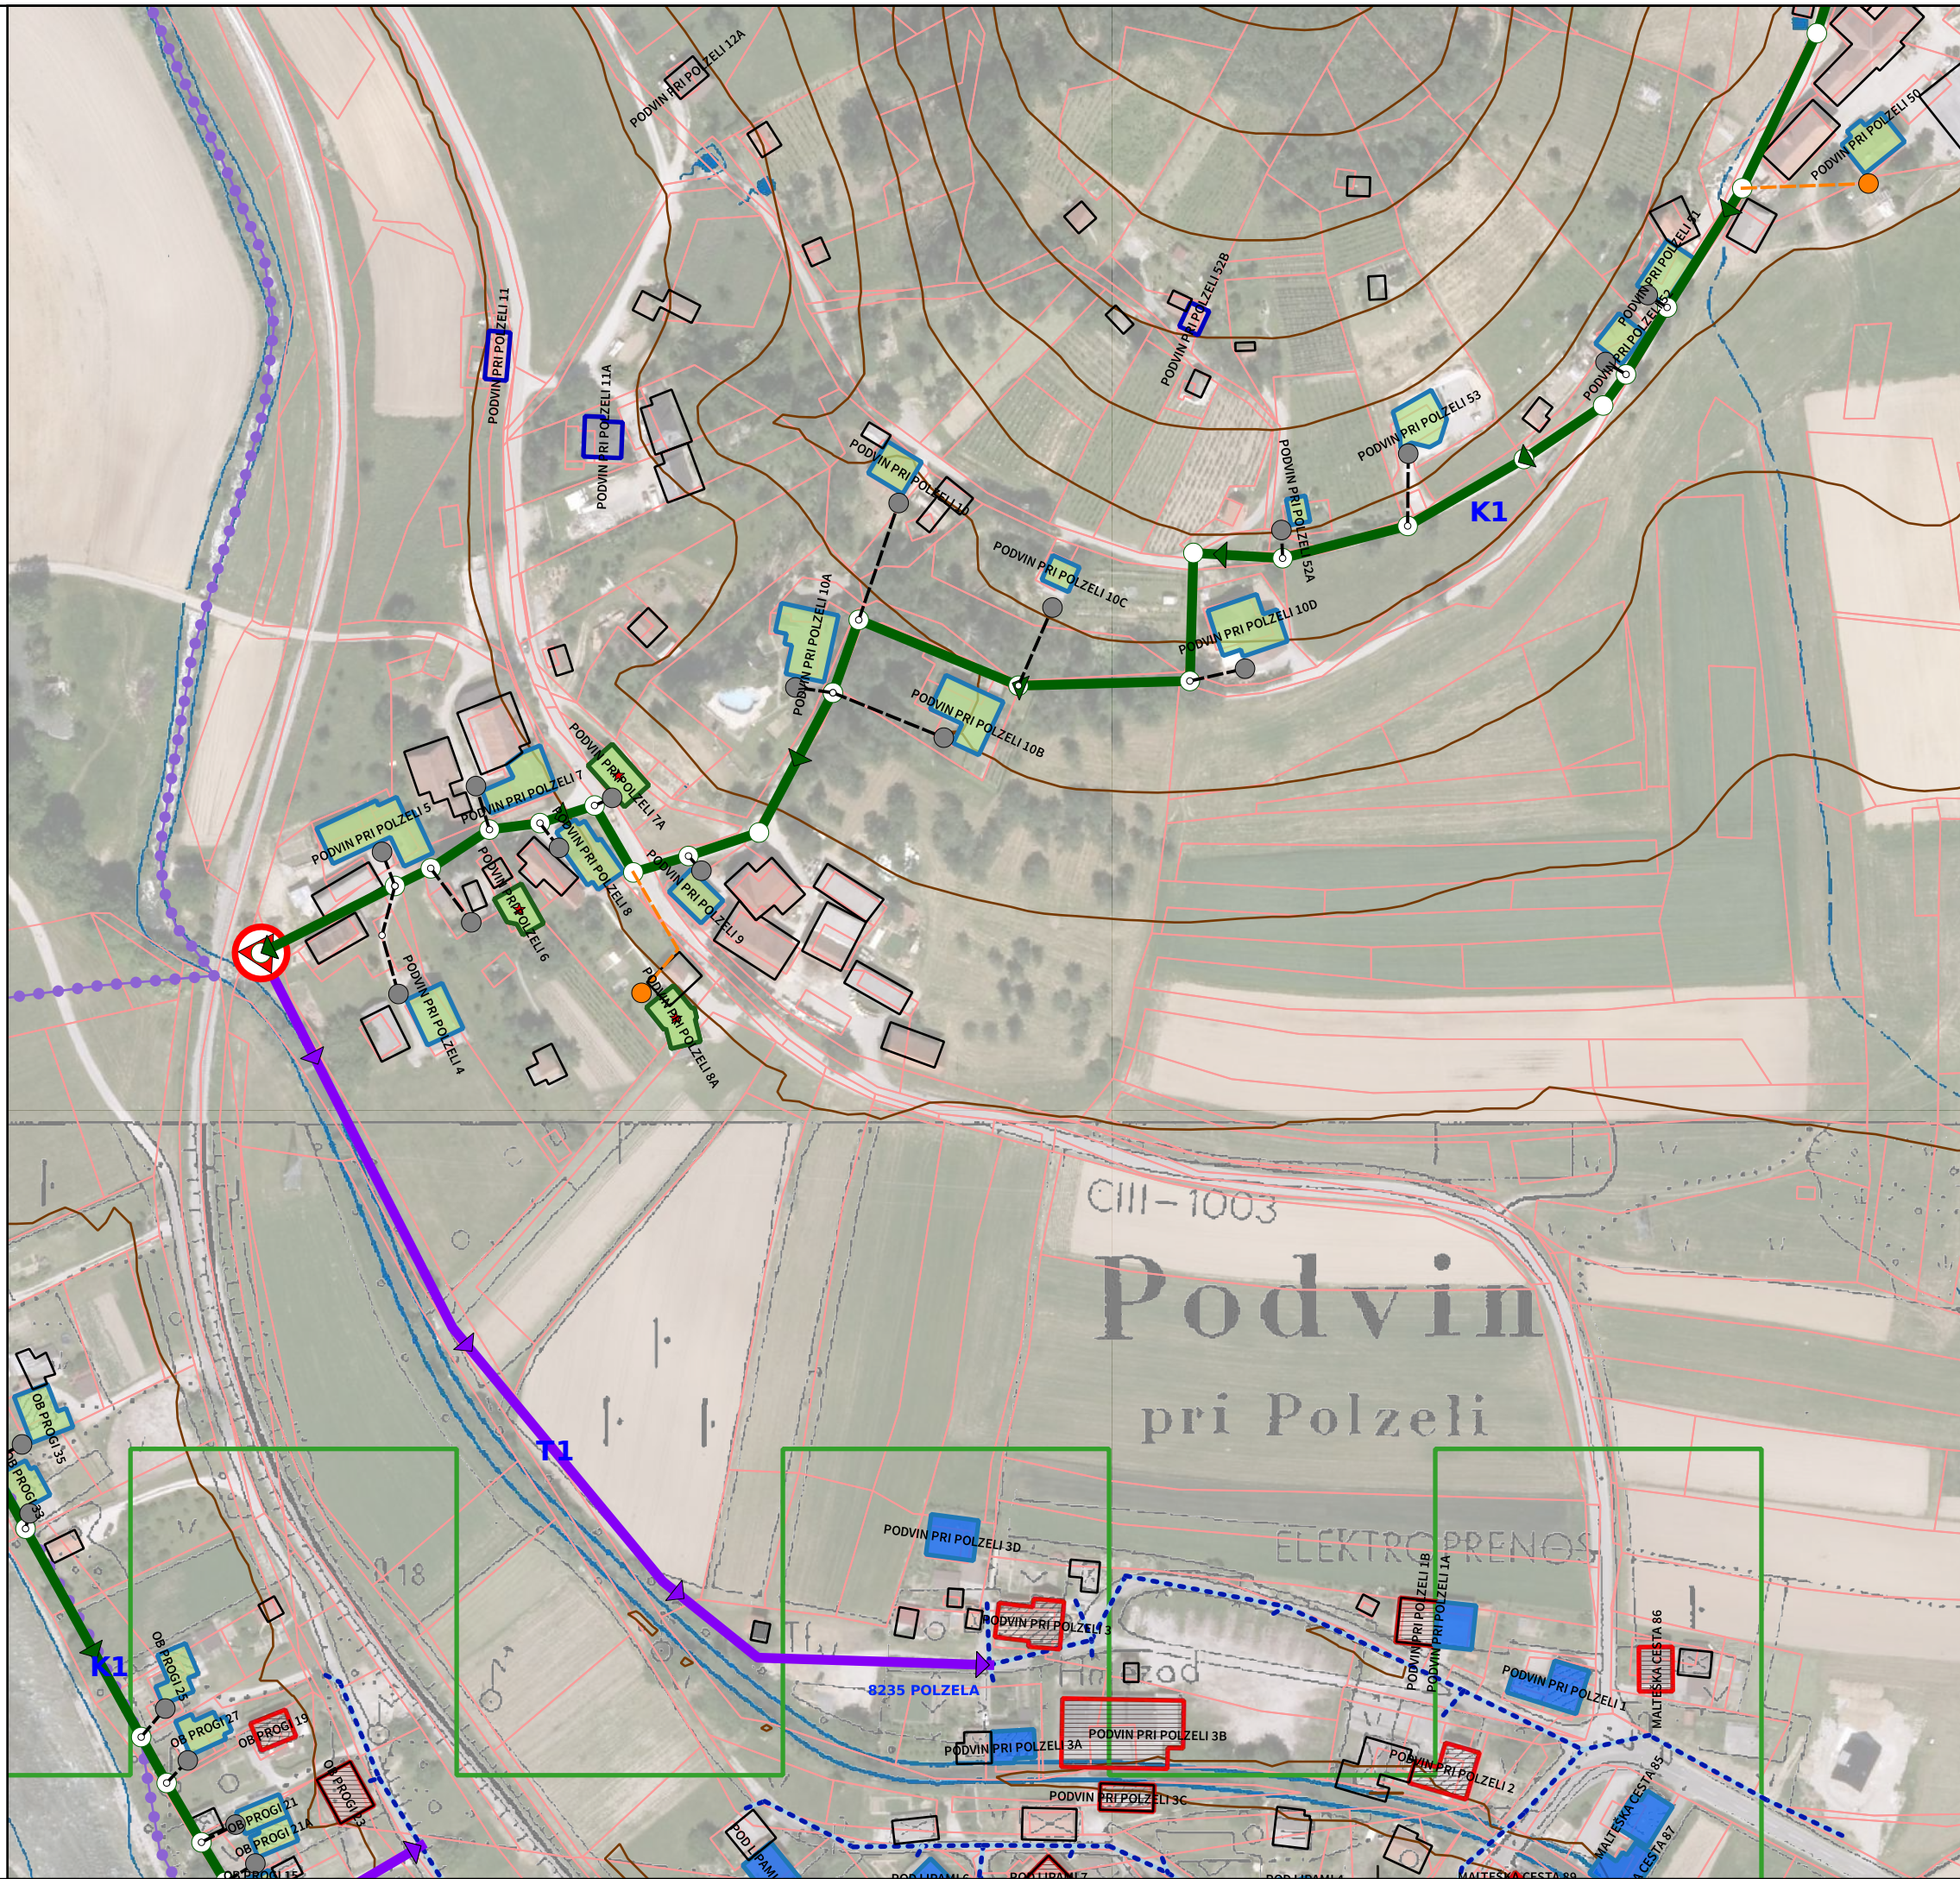

Legenda

- Čistilna naprava
- Hišni priključki
 - Hišni kanalizacijski priključek
 - Hišno črpališče in tlačni vod
- Načrtovana kanalizacija
 - Tlačni vod
 - Gravitacijski vod
 - Aglomeracije
- Stavbe
 - načrtovana kanalizacija v operat. prog.
 - načrtovana kanalizacija, ni vodovoda
 - obstoječa kanalizacija-ni priključen
 - kanalizacija v gradnji
 - obstoječa kanalizacija-priključen
 - kanalizacija ni načrtovana
 - obstoječa hišna ČN
 - stavbe brez hišnih števil oz. vodovoda

IZVAJALEC



MATRIKA ZVO d.o.o.
Stegne 21C, 1000 Ljubljana



CHRONOS ENERGIJA, d.o.o.
Levstikov trg 8, 1000 Ljubljana

NAROČNIK



OBČINA POLZELA
Malteška cesta 28
3313 Polzela

PROJEKTNA SKUPINA

Vodja projekta:
mag. Robert Špendl, u.d.i.rač., i.kem.teh.

Sodelavci:
Uroš Kobe, u.d.i.kem.teh.
mag. Martin Gregorc, u.d.biol.

DATUM

10.6.2015

OBJEKT

ZASNOVA ODVAJANJA IN ČIŠČENJA
KOMUNALNE ODPADNE VODE V OBČINI
POLZELA

VSEBINA RISBE

OMREŽJE PODVIN

ŠTEVILKA RISBE
07.1

MERILO
1:2.000



Legenda

- Čistilna naprava
- Hišni priključki
- Hišni kanalizacijski priključek
- Hišno črpališče in tlačni vod
- Načrtovana kanalizacija
- Tlačni vod
- Gravitacijski vod
- Aglomeracije
- Stavbe
- načrtovana kanalizacija v operat. prog.
- načrtovana kanalizacija, ni vodovoda
- obstoječa kanalizacija-ni priključen
- kanalizacija v gradnji
- obstoječa kanalizacija-priključen
- kanalizacija ni načrtovana
- obstoječa hišna ČN
- stavbe brez hišnih števil oz. vodovoda

IZVAJALEC



MATRIKA ZVO d.o.o.
Stegne 21C, 1000 Ljubljana



CHRONOS ENERGIJA, d.o.o.
Levstikov trg 8, 1000 Ljubljana

NAROČNIK



OBČINA POLZELA
Malteška cesta 28
3313 Polzela

PROJEKTNA SKUPINA

Vodja projekta:
mag. Robert Špendl, u.d.i.rač., i.kem.teh.

Sodelavci:
Uroš Kobe, u.d.i.kem.teh.
mag. Martin Gregorc, u.d.biol.

DATUM

10.6.2015

OBJEKT


ZASNOVA ODVAJANJA IN ČIŠČENJA
KOMUNALNE ODPADNE VODE V OBČINI
POLZELA

VSEBINA RISBE

OMREŽJE PODVIN

ŠTEVILKA RISBE
07.2

MERILO
1:2.000

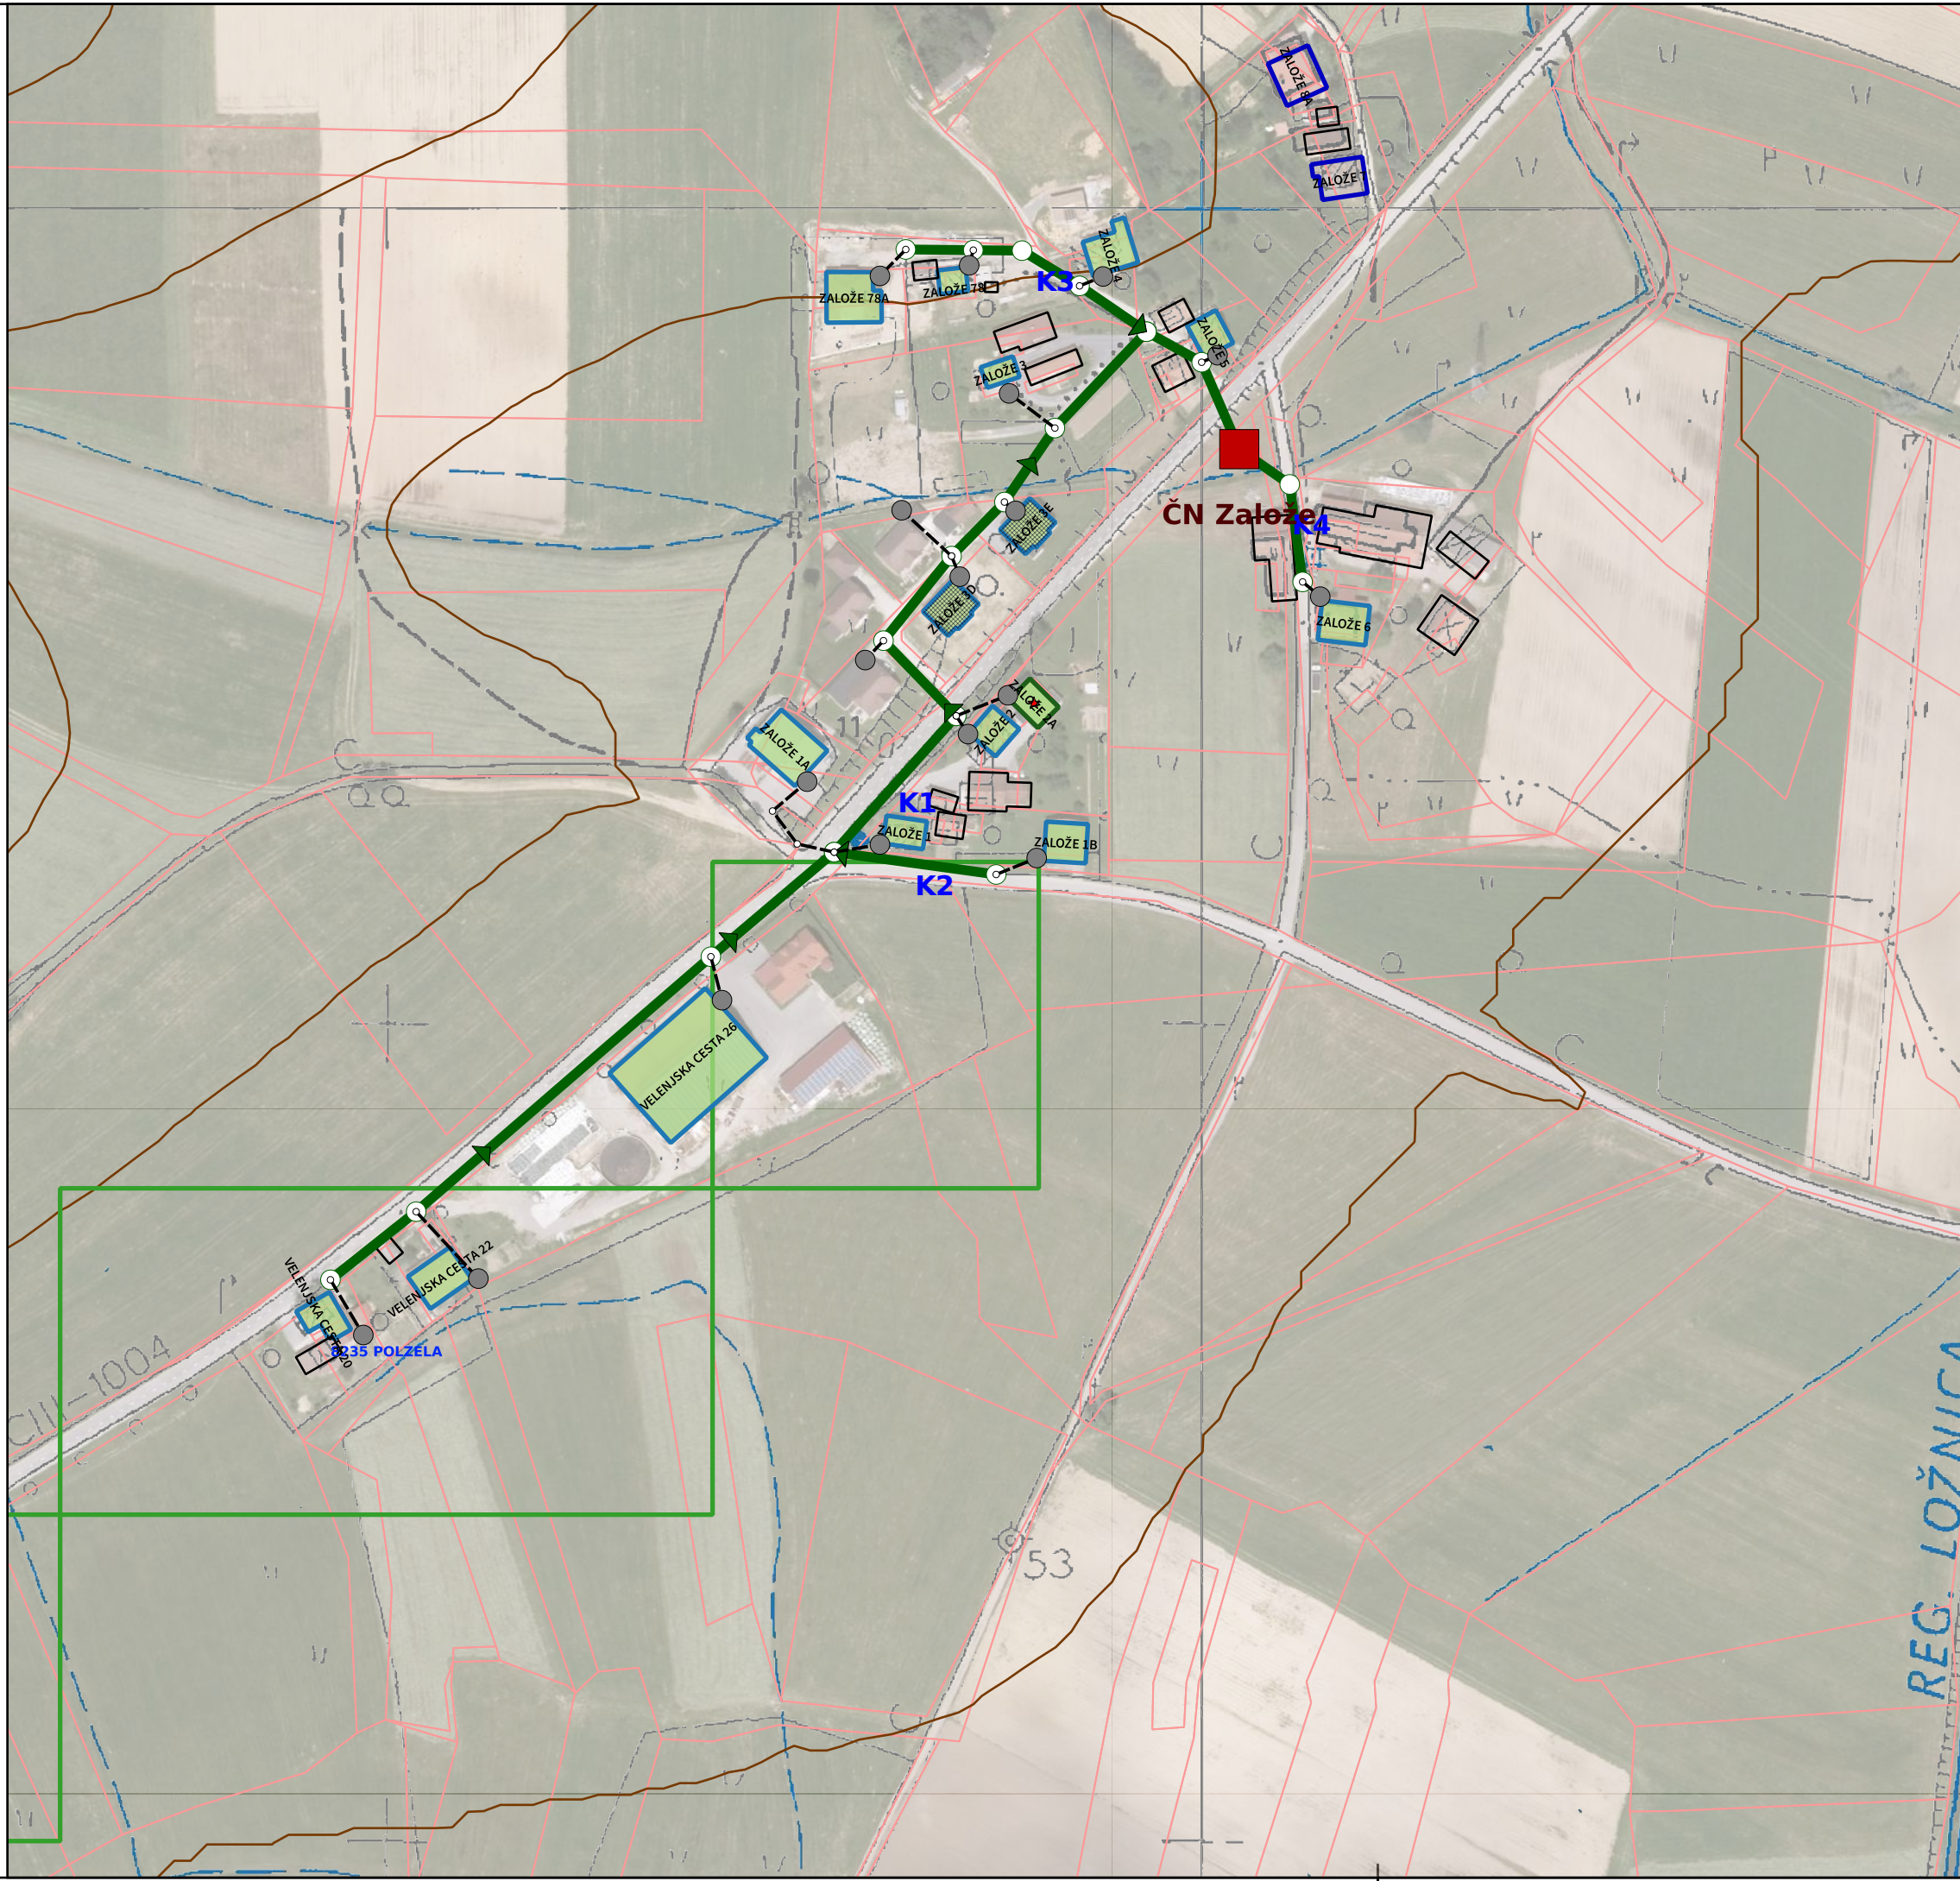

Legenda

- Čistilna naprava
- Hišni priključki
 - Hišni kanalizacijski priključek
 - Hišno črpališče in tlačni vod
- Načrtovana kanalizacija
 - Tlačni vod
 - Gravitacijski vod
- Aglomeracije
- Stavbe
 - načrtovana kanalizacija v operat. prog.
 - načrtovana kanalizacija, ni vodovoda
 - obstoječa kanalizacija-ni priključen
 - kanalizacija v gradnji
 - obstoječa kanalizacija-priključen
 - kanalizacija ni načrtovana
 - obstoječa hišna ČN
 - stavbe brez hišnih števil oz. vodovoda

IZVAJALEC



MATRIKA ZVO d.o.o.
Stegne 21C, 1000 Ljubljana



CHRONOS ENERGIJA, d.o.o.
Levstikov trg 8, 1000 Ljubljana

NAROČNIK



OBČINA POLZELA
Malteška cesta 28
3313 Polzela

PROJEKTNA SKUPINA

Vodja projekta:
mag. Robert Špendl, u.d.i.rač., i.kem.teh.

Sodelavci:
Uroš Kobe, u.d.i.kem.teh.
mag. Martin Gregorc, u.d.biol.

DATUM

10.6.2015

OBJEKT


ZASNOVA ODVAJANJA IN ČIŠČENJA
KOMUNALNE ODPADNE VODE V OBČINI
POLZELA

VSEBINA RISBE

OMREŽJE ZALOŽJE

ŠTEVILKA RISBE
08

MERILO
1:2.000

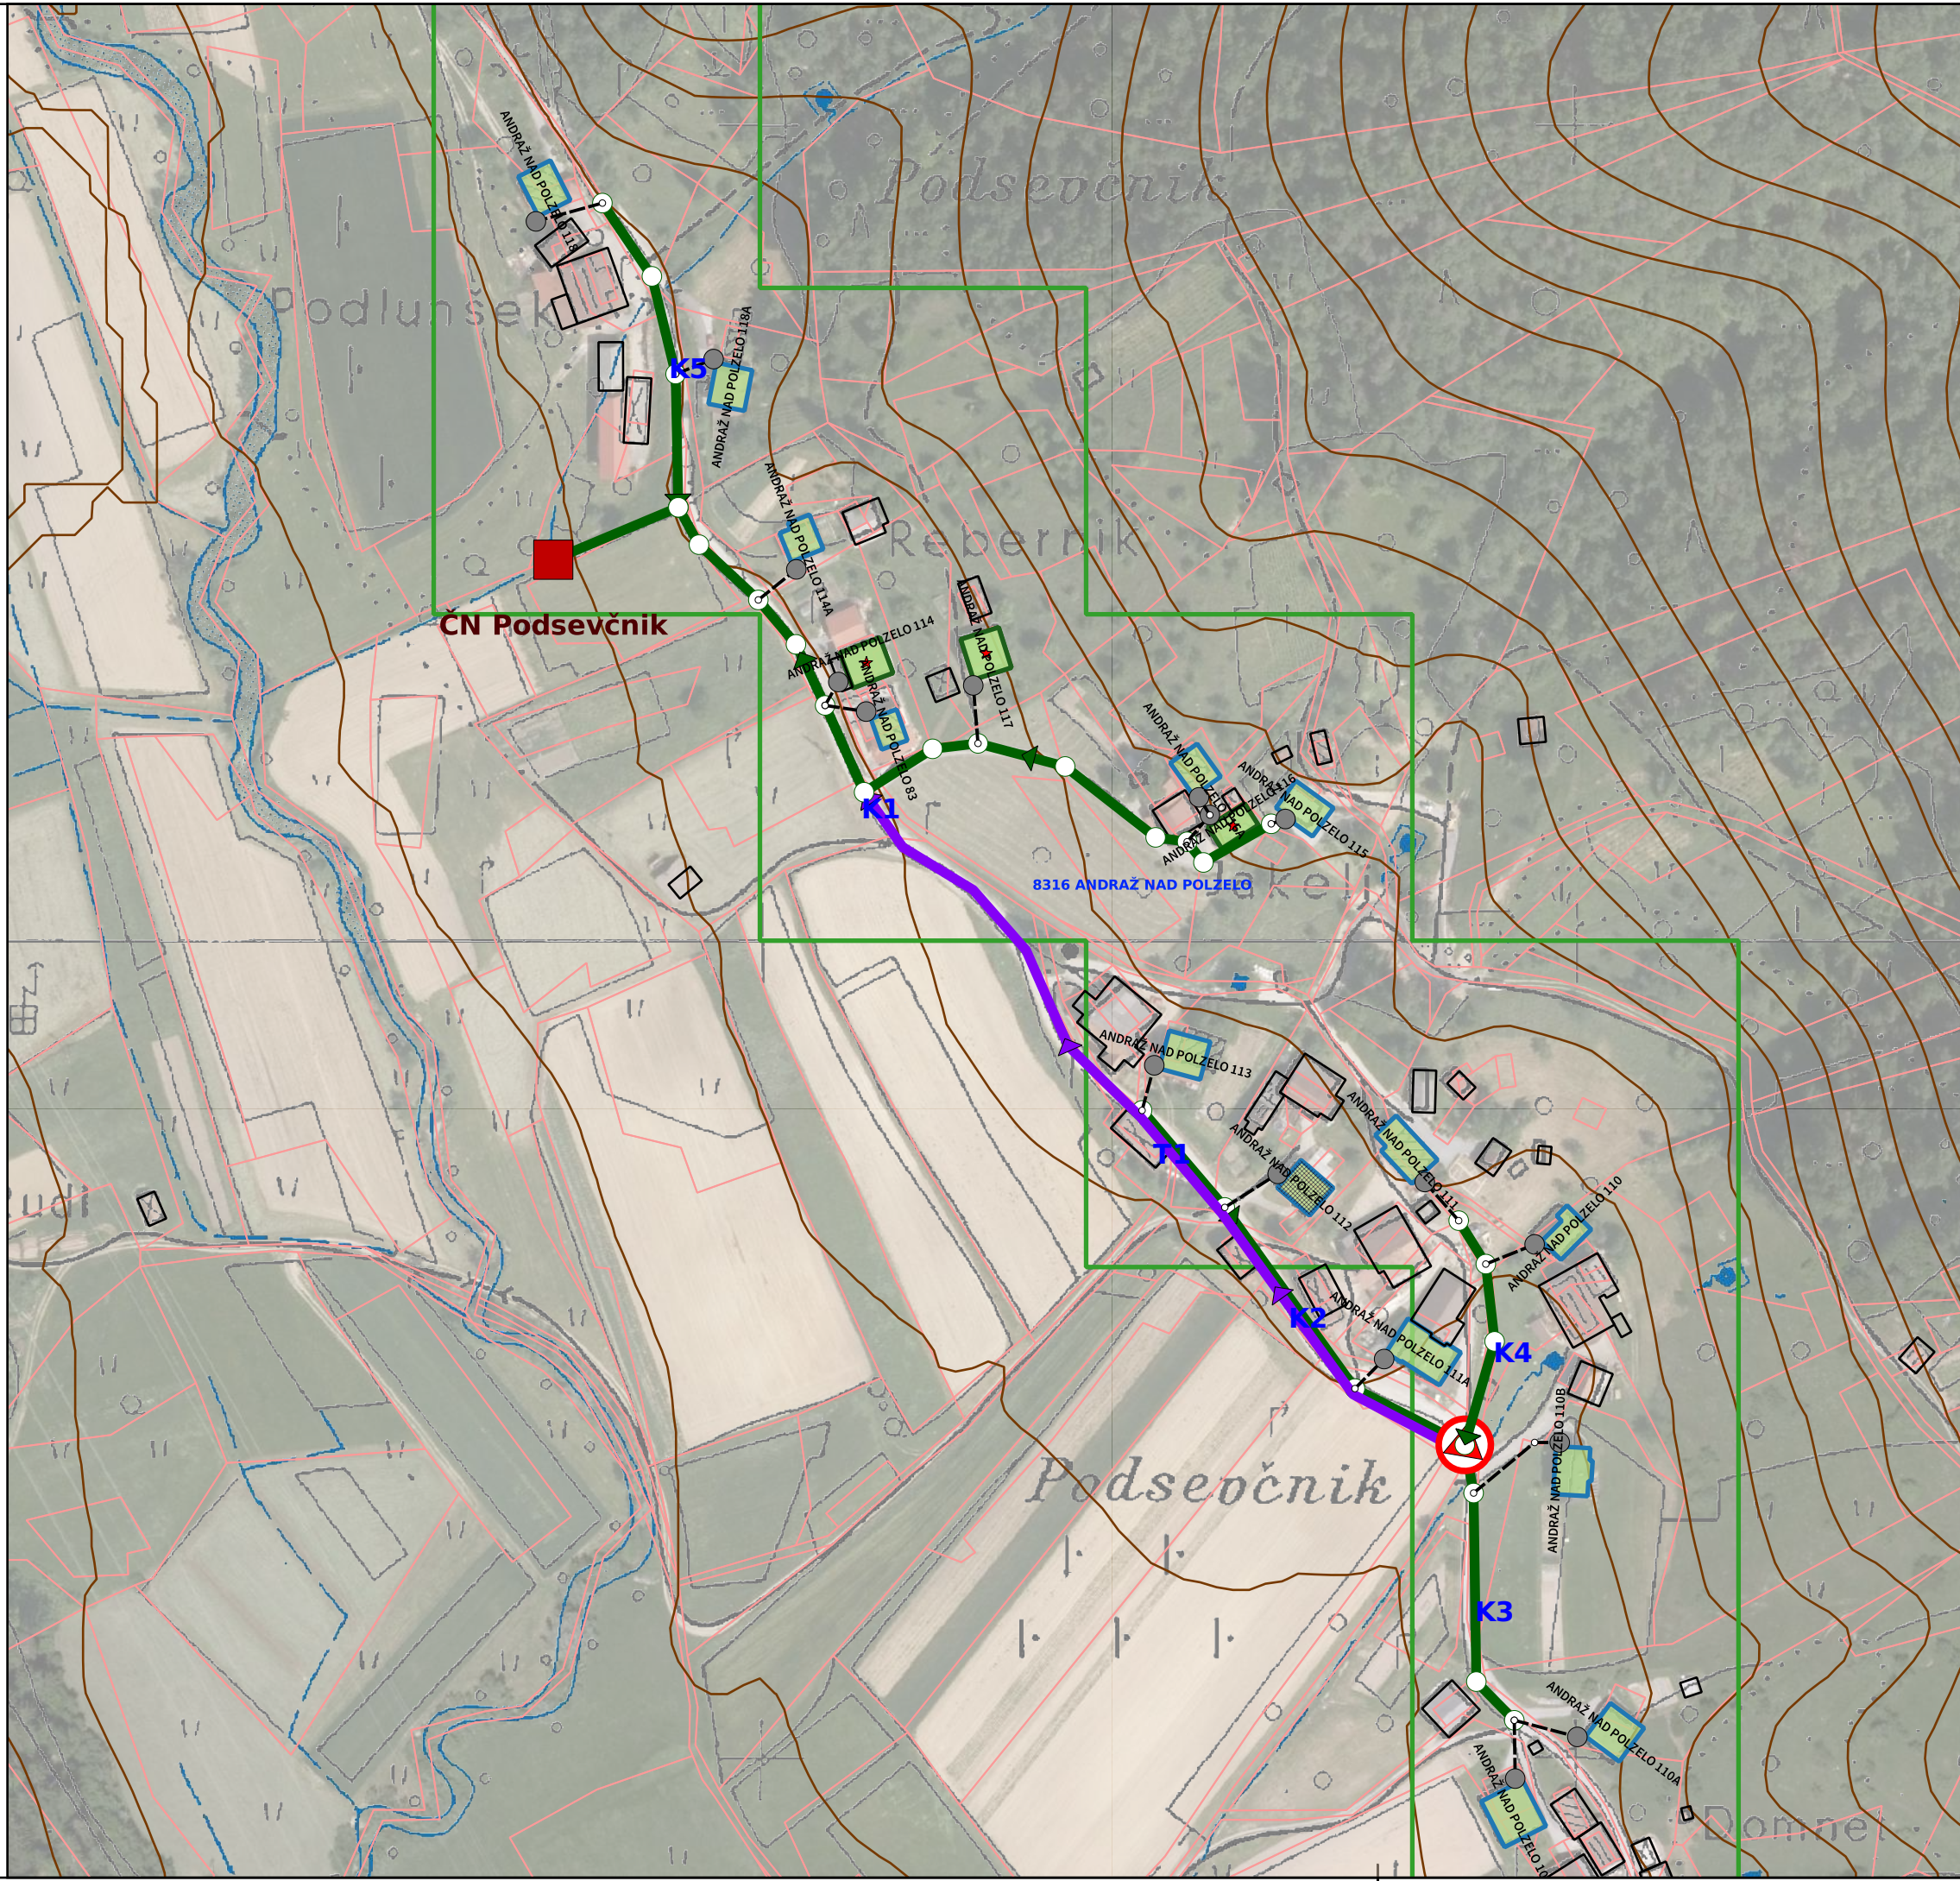

Legenda

Čistilna naprava

Hišni priključki

Hišni kanalizacijski priključek**Načrtovana kanalizacija****Stavbe**

IZVAJALEC

MATRIKA ZVO d.o.o.
Stegne 21C, 1000 Ljubljana

CHRONOS ENERGIJA, d.o.o.
Levstikov trg 8, 1000 Ljubljana

NAROČNIK

OBČINA POLZELA
Malteška cesta 28
3313 Polzela

PROJEKTNA SKUPINA

Vodja projekta:
mag. Robert Špendl, u.d.i.rač., i.kem.teh.

Sodelavci:
Uroš Kobe, u.d.i.kem.teh.
mag. Martin Gregorc, u.d.biol.

DATUM

10.6.2015

OBJEKT

ZASNOVA ODVAJANJA IN ČIŠČENJA
KOMUNALNE ODPADNE VODE V OBČINI
POLZELA

VSEBINA RISBE


OMREŽJE PODSEVNČNIK

ŠTEVILKA RISBE

09

MERILO

1:2.000

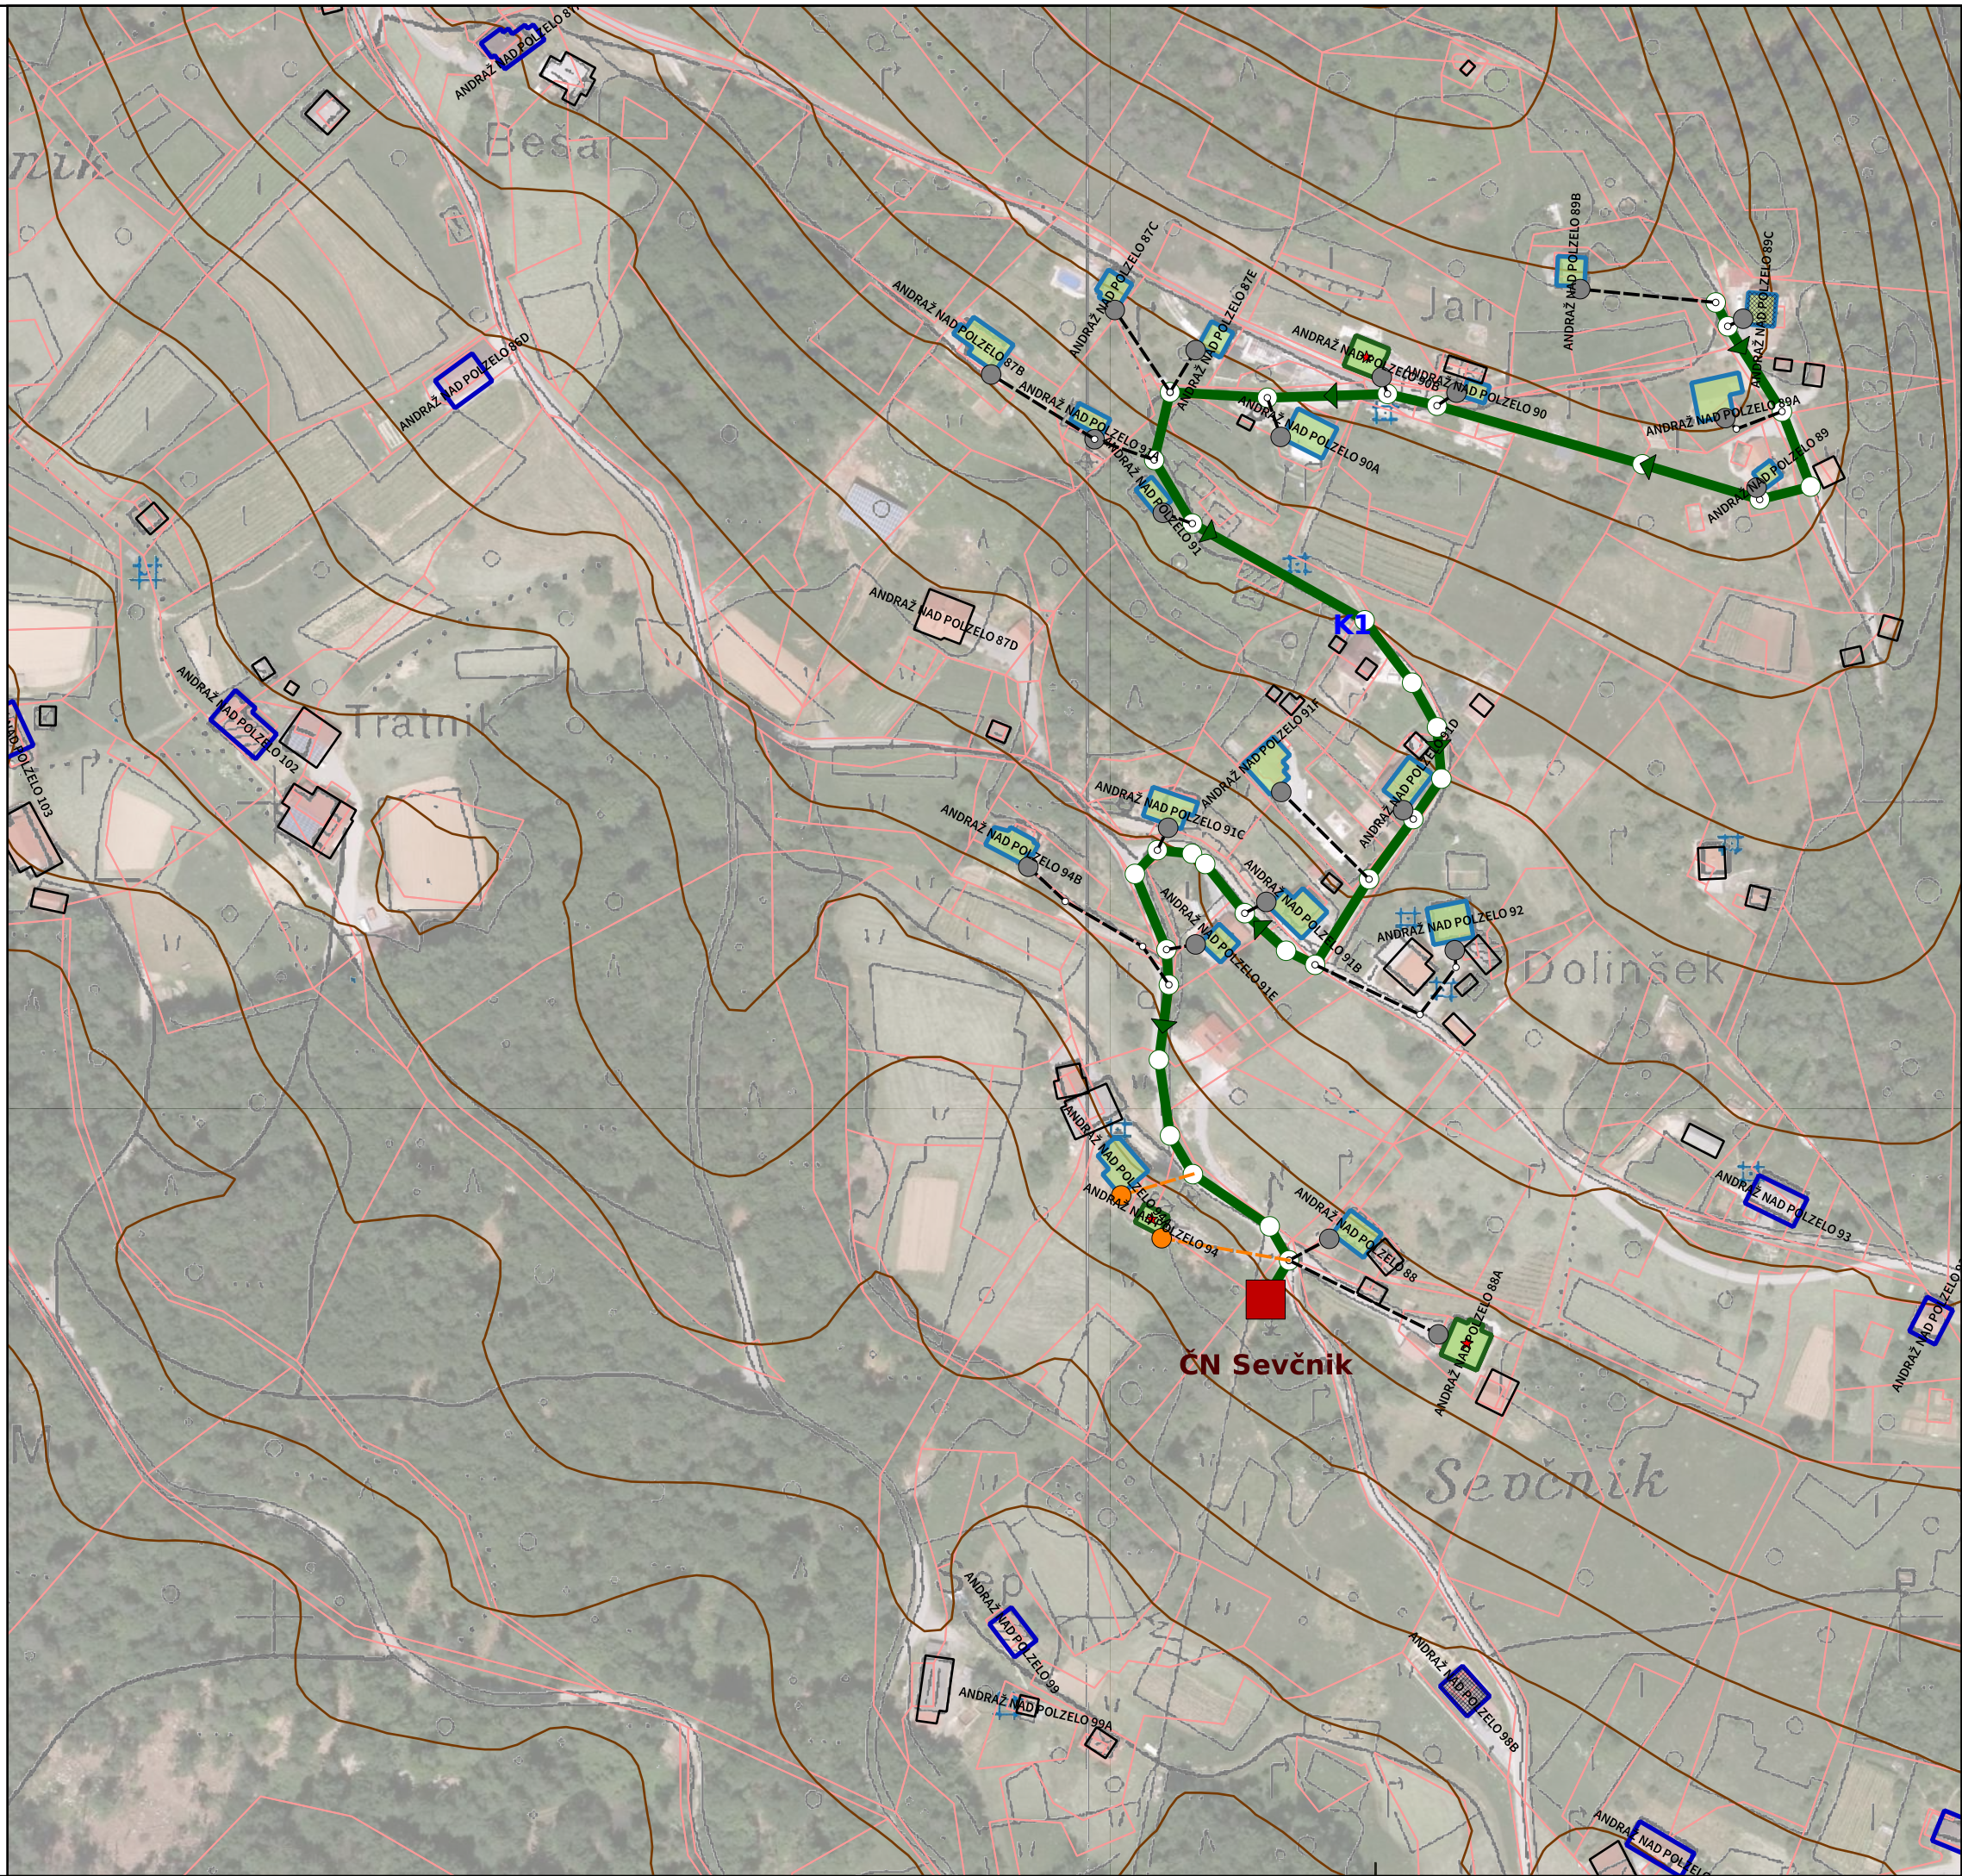

Legenda

- Čistilna naprava
- Hišni priključki
 - Hišni kanalizacijski priključek
 - Hišno črpališče in tlačni vod
- Načrtovana kanalizacija
 - Tlačni vod
 - Gravitacijski vod
 - Aglomeracije
- Stavbe
 - načrtovana kanalizacija v operat. prog.
 - načrtovana kanalizacija, ni vodovoda
 - obstoječa kanalizacija-ni priključen
 - kanalizacija v gradnji
 - obstoječa kanalizacija-priključen
 - kanalizacija ni načrtovana
 - obstoječa hišna ČN
 - stavbe brez hišnih števil oz. vodovoda

IZVAJALEC



MATRIKA ZVO d.o.o.
Stegne 21C, 1000 Ljubljana



CHRONOS ENERGIJA, d.o.o.
Lestnikov trg 8, 1000 Ljubljana

NAROČNIK



OBČINA POLZELA
Malteška cesta 28
3313 Polzela

PROJEKTNA SKUPINA

Vodja projekta:
mag. Robert Špendl, u.d.i.rač., i.kem.teh.

Sodelavci:
Uroš Kobe, u.d.i.kem.teh.
mag. Martin Gregorc, u.d.biol.

DATUM

10.6.2015

OBJEKT

ZASNOVA ODVAJANJA IN ČIŠČENJA
KOMUNALNE ODPADNE VODE V OBČINI
POLZELA

VSEBINA RISBE

OMREŽJE SEVČNIK

ŠTEVILKA RISBE
10

MERILO
1:2.000