



št. spremembe:	opis spremembe / dopolnitve:		datum:		podpis:
projektant:					
 Uniprojekt d.o.o. Savinjska cesta 117 3313 Polzela tel.: 041 630 570 fax: 03 705 04 37 e-mail: info@uniprojekt.si		investitor: Občina Polzela Polzela 8, 3313 Polzela			
objekt in lokacija: ŠPORTNA DVORANA POLZELA k. o. Polzela		naročnik: Občina Polzela Polzela 8, 3313 Polzela			
		odgovorni vodja projekta: Peter Lojen, u. d. i. a. A-1099			
		odgovorni projektant: Peter Lojen, u. d. i. a. A-1099			
vsebinska načrta:		izdelali: mag. Jože Grobelnik Jure Zupanc, d. i. g.			
OBSTOJEČE STANJE: TLORIS PRITLIČJA					
vrsta načrta:	št. projekta:	št. načrta:	faza:	merilo:	datum:
1 - ARHITEKTURA	UP-008/2017	UP-008/2017 - A	PZI	1:200	maj 2017
					št. lista:
					0.1
Vsebina načrta je avtorska lastnina podjetja UNIPROJEKT d.o.o. in je zaščitena z zakonom o avtorskih pravicah (Ur. l. RS št. 21 / 95). Nepooblaščenno razmnoževanje načrta ni dovoljeno!					

št. spremembe:		opis spremembe / dopolnitve:		datum:		podpis:	
projektant:  Uniprojekt d.o.o. objekt in načrta: ŠPORTNA DVORANA POLZELA k. o. Polzela Uniprojekt d.o.o. Savinjska cesta 117 3313 Polzela tel.: 041 630 570 fax: 03 705 04 37 e-mail: info@uniprojekt.si				investitor: Občina Polzela Polzela 8, 3313 Polzela			
naročnik: Občina Polzela Polzela 8, 3313 Polzela				odgovorni vodja projekta: Peter Lojen, u. d. i. a. A-1099			
				odgovorni projektant: Peter Lojen, u. d. i. a. A-1099			
				izdelali: mag. Jože Grobelnik Jure Zupanc, d. i. g.			
vrsta načrta: 1 - ARHITEKTURA				št. projekta: UP-008/2017		št. načrta: UP-008/2017 - A	
faza: PZI		merilo: 1:200		datum: maj 2017		št. lista: 0.3	
Vsebinska načrta je avtorska lastnina podjetja UNIPROJEKT d.o.o. in je zaščiten z zakonom o avtorskih pravicah (Ur. l. RS št. 21 / 95). Nepooblaščenno razmnoževanje načrta ni dovoljeno!							

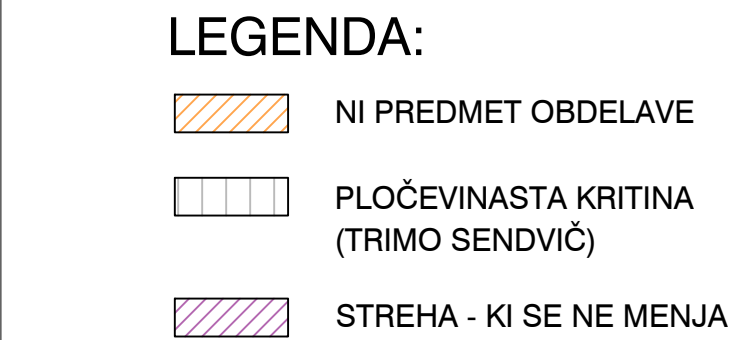

1
S

št. spremembe:		opis spremembe / dopolnitve:				datum:	
podpis:							
projektant:		 Uniprojekt d.o.o. Uniprojekt d.o.o. Savinjska cesta 117 3313 Polzela tel.: 041 630 570 fax: 03 705 04 37 e-mail: info@uniprojekt.si		investitor: Občina Polzela Polzela 8, 3313 Polzela naročnik: Občina Polzela Polzela 8, 3313 Polzela			
objekt in lokacija:		ŠPORTNA DVORANA POLZELA k. o. Polzela		odgovorni vodja projekta: Peter Lojen, u. d. l. a. A-1099			
				odgovorni projektant: Peter Lojen, u. d. l. a. A-1099			
vsebina načrta:		OBSTOJEČE STANJE: TLORIS STREHE		izdelali: mag. Jože Grobelnik Jure Zupanc, d. i. g.			
vrsta načrta:		št. projekta:		št. načrta:		št. lista:	
1 - ARHITEKTURA		UP-008/2017		UP-008/2017 - A		faza: PZI	
						merilo: 1:200	
						datum: maj 2017	
						0.4	
Vsebina načrta je avtorska lastnina podjetja UNIPROJEKT d.o.o. in je zaščitena z zakonom o avtorskih pravicah (Ur. l. RS št. 21 / 95). Nepoblaščenno razmnoževanje načrta ni dovoljeno!							

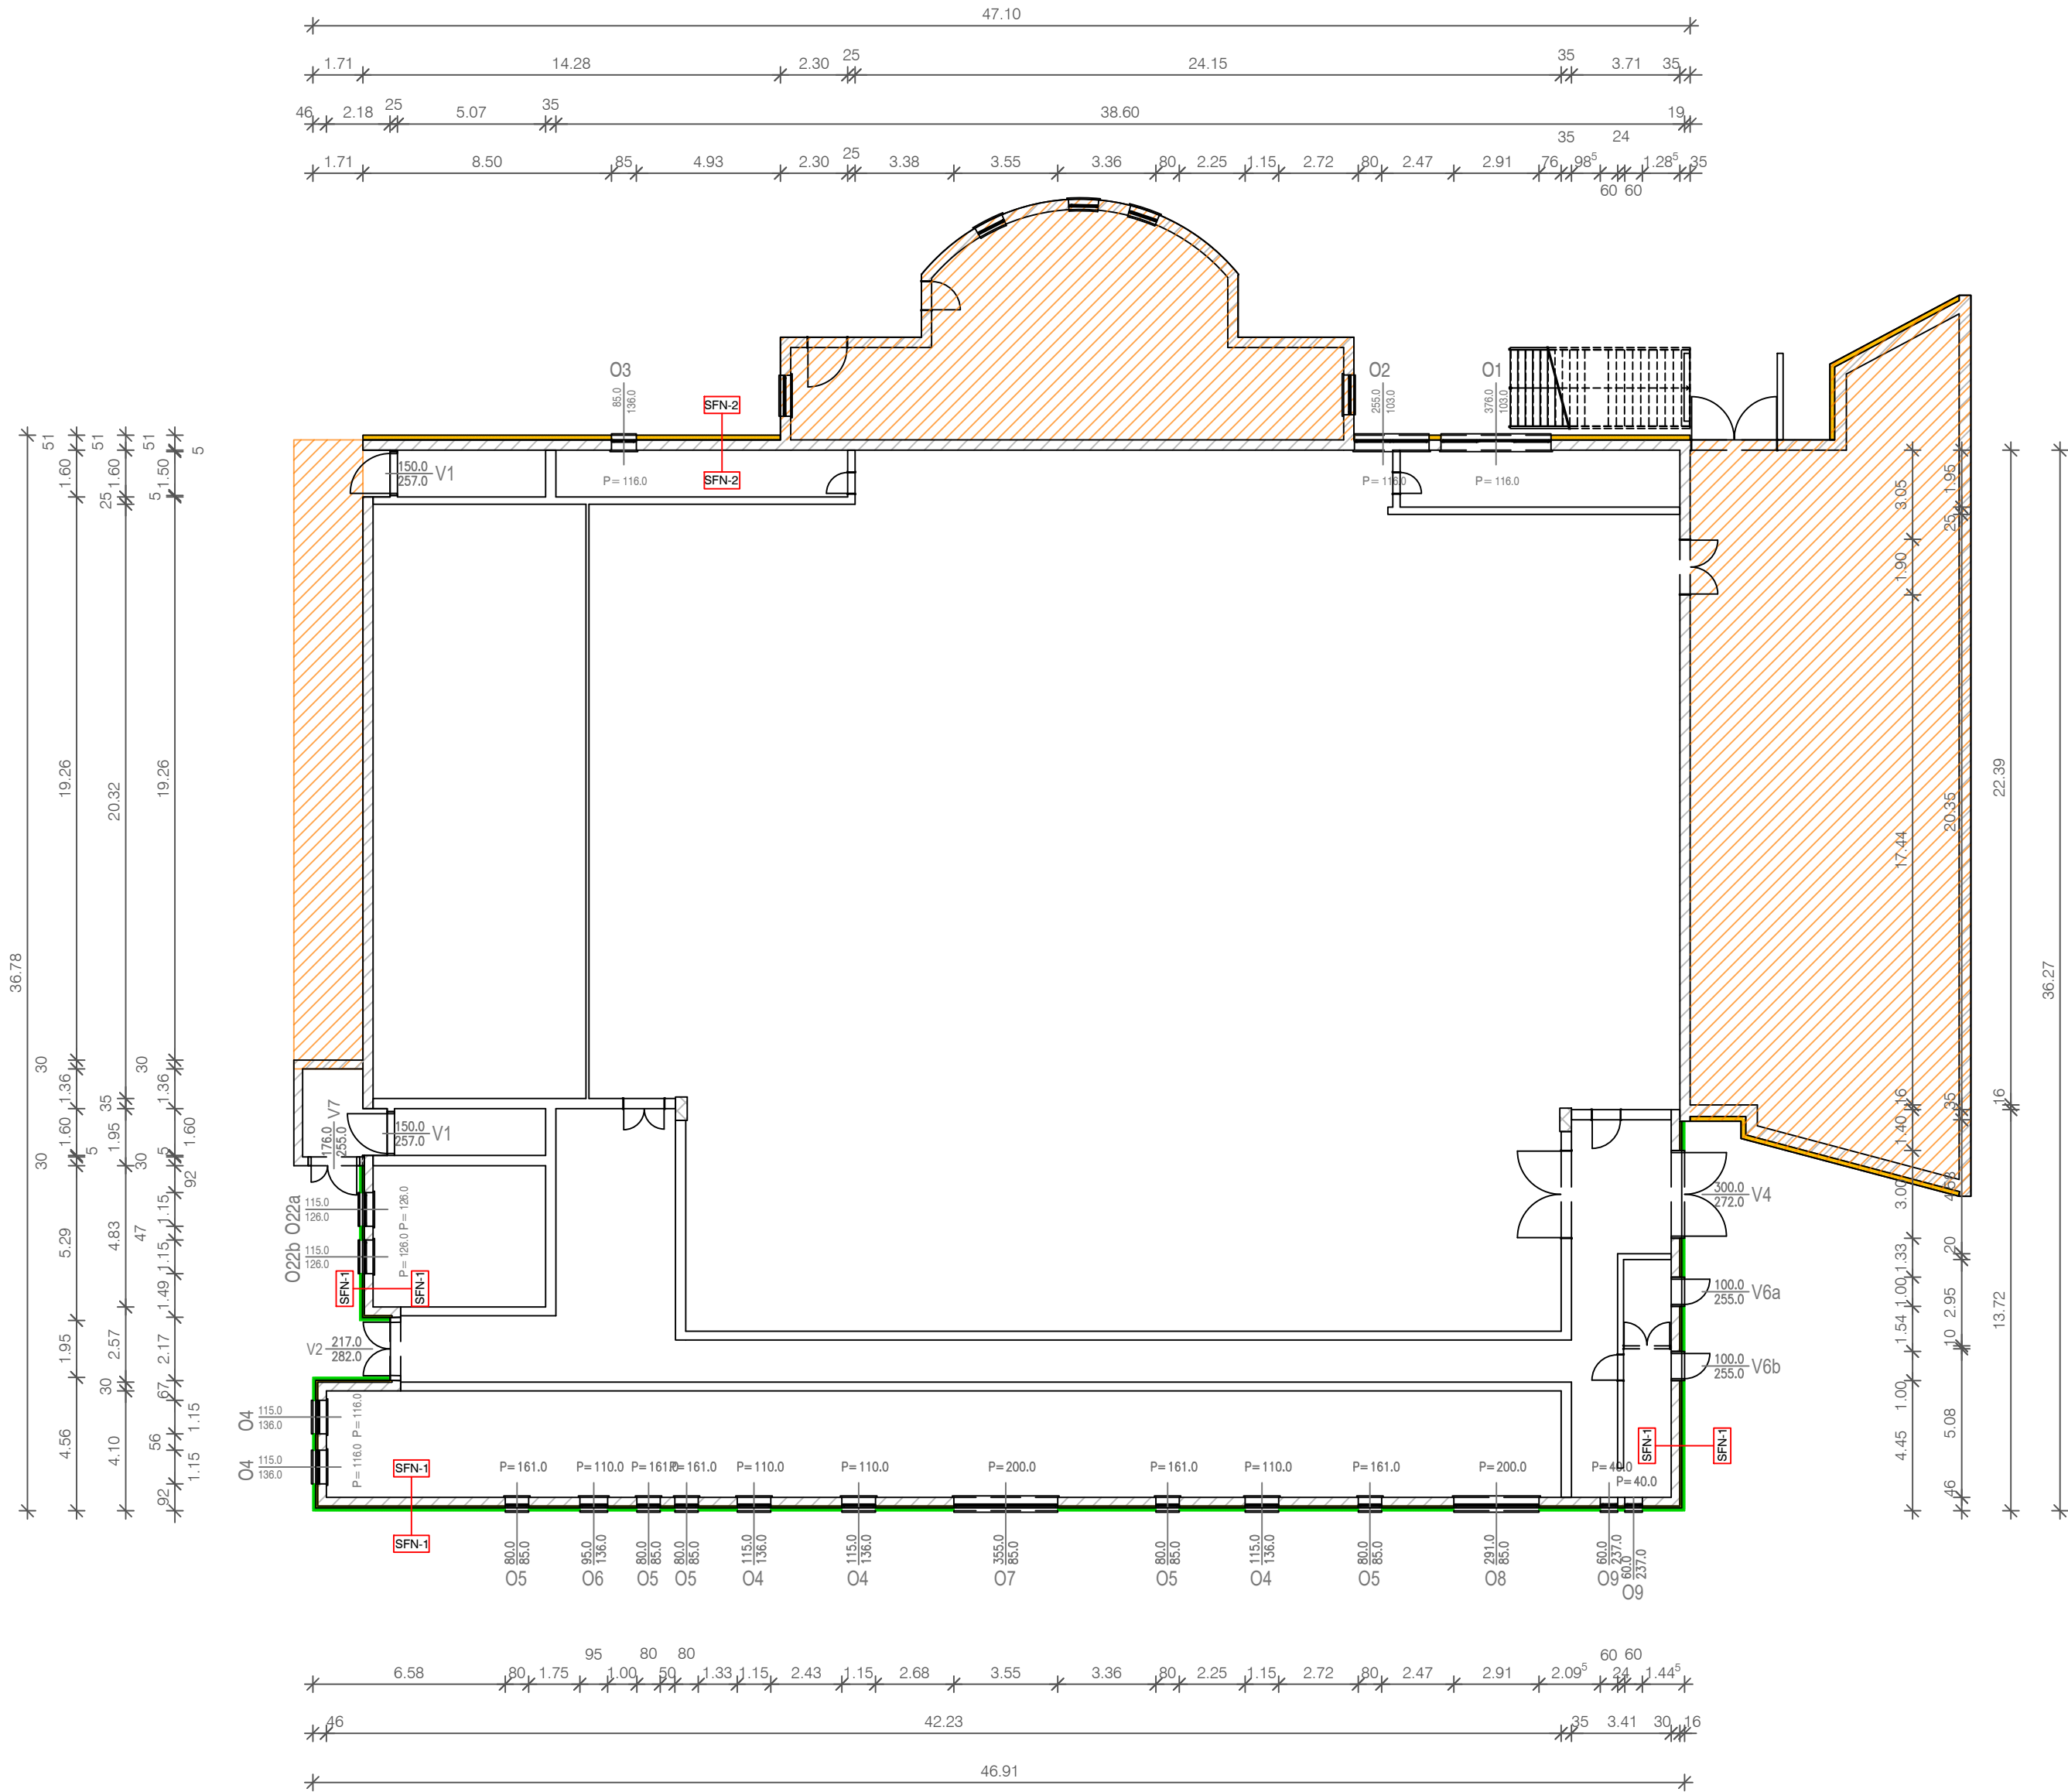

LEGENDA:



- NI PREDMET OBDELAVE
- NOSILNA KONSTRUKCIJA
- TOPLOTNA IZOLACIJA
- TOPLOTNA IZOLACIJA 10 cm

SESTAV STEN:


- SFN-1
- NOSILNA KONSTRUKCIJA 30 cm
 - TOPLOTNA IZOLACIJA (DEMIT) 6 cm
 - TOPLOTNA IZOLACIJE (KAMENA VOLNA) 10 cm
 - ZAKLJUČNI SLOJ
- SFN-2
- NOSILNA KONSTRUKCIJA 35 cm
 - TOPLOTNA IZOLACIJE (KAMENA VOLNA) 16 cm
 - ZAKLJUČNI SLOJ

VSE DIMENZIJE IN VIŠINSKE KOTE JE POTREBNO PRED SAMO IZVEDBO DEL PREVERITI IN SPROTI KONTROLIRATI NA GRADBIŠČU TER JIH PRILAGODITI GLEDE NA OBSTOJEČE STANJE. V KOLIKOR SO ODSTOPANJA VEČJA, JE POTREBNO O TEM OBVESTITI PROJEKTANTA!

št. spremembe:		opis spremembe / dopolnitve:		datum:		podpis:	
projektant:		investitor:		naročnik:		odgovorni vodja projekta:	
Uniprojekt d.o.o.		Občina Polzela		Občina Polzela		Peter Lojen, u. d. i. a.	
Savinjska cesta 117		Polzela 8, 3313 Polzela		Polzela 8, 3313 Polzela		A-1099	
tel.: 041 630 570		fax: 03 705 04 37		e-mail: info@uniprojekt.si		odgovorni projektant:	
objekt in lokacija:		ŠPORTNA DVORANA POLZELA		izdelali:		mag. Jože Grobelnik	
k. o. Polzela		NOVO STANJE:		TLORIS PRITLIČJA		Jure Zupanc, d. i. g.	
vrsta načrta:		št. projekta:		št. načrta:		faza:	
1 - ARHITEKTURA		UP-008/2017		UP-008/2017 - A		PZI	
Vsebinska načrta je avtorska lastnina podjetja UNIPROJEKT d.o.o. in je zaščitena z zakonom o avtorskih pravicah (Ur. l. RS št. 21 / 95). Nepooblaščenno razmnoževanje načrta ni dovoljeno!		merilo:		datum:		št. lista:	
		1:200		maj 2017		2.1	

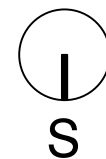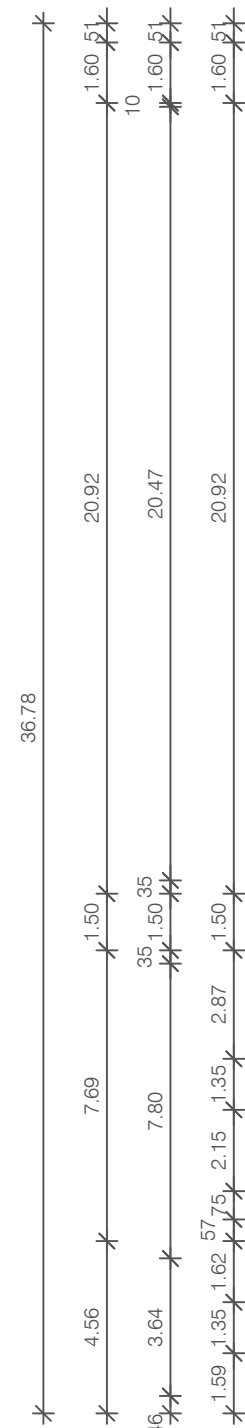


št. spremembe:		opis spremembe / dopolnitve:				datum:		podpis:					
projektant:		 Uniprojekt d.o.o. Savinjska cesta 117 3313 Polzela tel.: 041 630 570 fax: 03 705 04 37 e-mail: info@uniprojekt.si				investitor: Občina Polzela Polzela 8, 3313 Polzela naročnik: Občina Polzela Polzela 8, 3313 Polzela odgovorni vodja projekta: Peter Lojen, u. d. i. a. A-1099 odgovorni projektant: Peter Lojen, u. d. i. a. A-1099 izdelali: mag. Jože Grobelnik Jure Zupanc, d. l. g.							
objekt in lokacija: ŠPORTNA DVORANA POLZELA k. o. Polzela													
vsebina načrta: OBSTOJEČE STANJE: TLORIS 1. NADSTROPJE													
vrsta načrta: 1 - ARHITEKTURA		št. projekta: UP-008/2017		št. načrta: UP-008/2017 - A		faza: PZI		merilo: 1:200		datum: maj 2017		št. lista: 2.2	
Vsebina načrta je avtorska lastnina podjetja UNIPROJEKT d.o.o. in je zaščiten z zakonom o avtorskih pravicah (Ur. l. RS št. 21 / 95). Nepooblaščenno razmnoževanje načrta ni dovoljeno!													

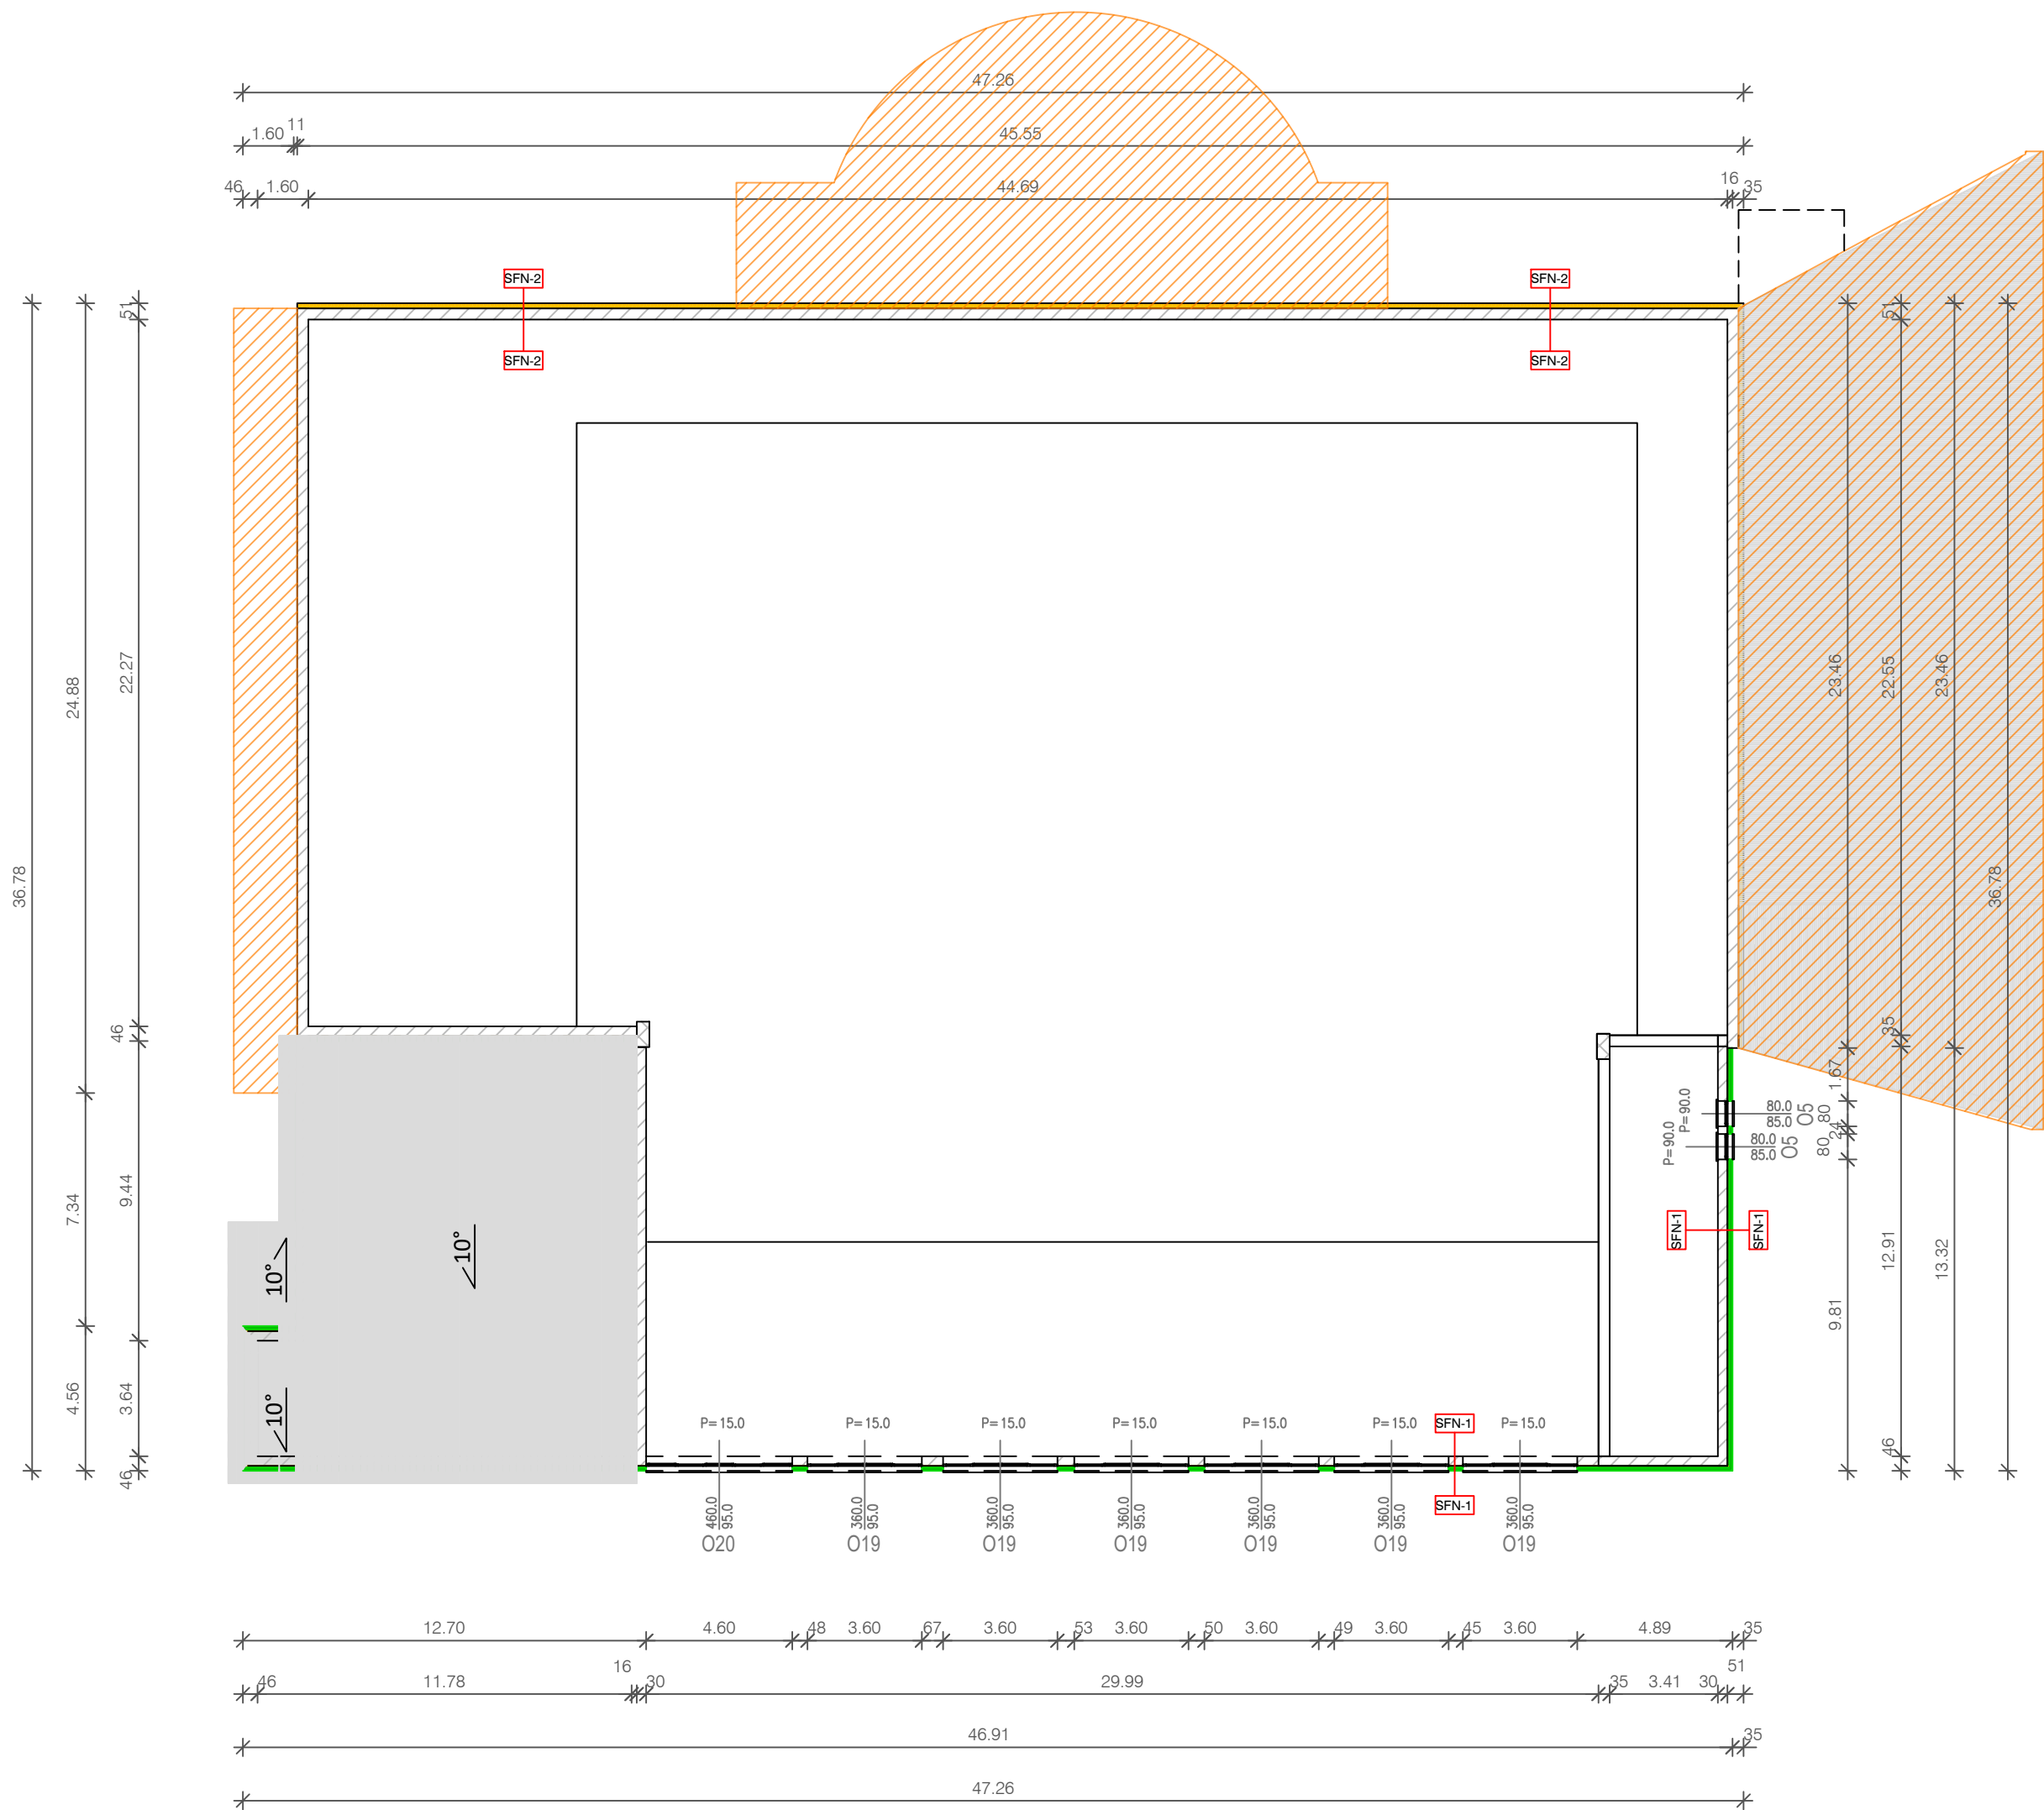

- LEGENDA:
- NI PREDMET OBDELAVE
 - NOSILNA KONSTRUKCIJA
 - TOPLOTNA IZOLACIJA
 - TOPLOTNA IZOLACIJA 10 cm

- SESTAV STEN:
- SFN-1
- NOSILNA KONSTRUKCIJA 30 cm
 - TOPLOTNA IZOLACIJA (DEMIT) 6 cm
 - TOPLOTNA IZOLACIJE (KAMENA VOLNA) 10 cm
 - ZAKLJUČNI SLOJ
- SFN-2
- NOSILNA KONSTRUKCIJA 35 cm
 - TOPLOTNA IZOLACIJE (KAMENA VOLNA) 16 cm
 - ZAKLJUČNI SLOJ

VSE DIMENZIJE IN VIŠINSKE KOTE JE POTREBNO PRED SAMO IZVEDBO DEL PREVERITI IN SPROTI KONTROLIRATI NA GRADBIŠČU TER JIH PRILAGODITI GLEDE NA OBSTOJEČE STANJE. V KOLIKOR SO ODSTOPANJA VEČJA, JE POTREBNO O TEM OBVESTITI PROJEKTANTA!

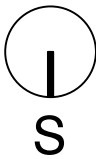

št. spremembe:		opis spremembe / dopolnitve:		datum:		podpis:	
projektant:		investitor:		naročnik:		odgovorni vodja projekta:	
Uniprojekt d.o.o. Savinjska cesta 117 3313 Polzela tel.: 041 630 570 fax: 03 705 04 37 e-mail: info@uniprojekt.si		Občina Polzela Polzela 8, 3313 Polzela		Občina Polzela Polzela 8, 3313 Polzela		Peter Lojen, u. d. i. a. A-1099	
objekt in lokacija:		odgovorni projektant:		izdelali:		mag. Jože Grobelnik Jure Zupanc, d. i. g.	
ŠPORTNA DVORANA POLZELA k. o. Polzela		vsebinski načrt:		vrsta načrta:		št. lista:	
OBSTOJEČE STANJE: TLORIS 2. NADSTROPJE		št. projekta:		št. načrta:		faza:	
1 - ARHITEKTURA		UP-008/2017		UP-008/2017 - A		PZI	
Vsebinski načrt je avtorska lastnina podjetja UNIPROJEKT d.o.o. in je zaščiten z zakonom o avtorskih pravicah (Ur. l. RS št. 21 / 95). Nepooblaščenno razmnoževanje načrta ni dovoljeno!		merilo:		datum:		št. lista:	
		1:200		maj 2017		2.3	




- | | |
|---|--|
|  | NI PREDMET OBDELAVE |
|  | NOVA PLOČEVINASTA KRITINA
(TRIMO SENDVIČ 20 cm) |
|  | PLOČEVINASTA KRITINA
(TRIMO SENDVIČ) |



št. spremembe:		opis spremembe / dopolnitve:		datum:		podpis:	
projektant:  Uniprojekt d.o.o. Uniprojekt d.o.o. Savinjska cesta 117 3313 Polzela tel.: 041 630 570 fax: 03 705 04 37 e-mail: info@uniprojekt.si				investitor: Občina Polzela Polzela 8, 3313 Polzela			
				naročnik: Občina Polzela Polzela 8, 3313 Polzela			
objekt in lokacija: ŠPORTNA DVORANA POLZELA k. o. Polzela				odgovorni vodja projekta: Peter Lojen , u. d. i. a. A-1099			
				odgovorni projektant: Peter Lojen , u. d. i. a. A-1099			
vsebina načrta: NOVO STANJE: TLOORIS STREHE				izdelali: mag. Jože Grobelnik Jure Zupanc, d. i. g.			
vrsta načrta:		št. projekta:		št. načrta:		faza:	
1 - ARHITEKTURA		UP-008/2017		UP-008/2017 - A		PZI	
						merilo:	
						datum:	
						maj 2017	
						št. lista:	
						2.4	
Vsebina načrta je avtorska lastnina podjetja UNIPROJEKT d.o.o. in je zaščitena z zakonom o avtorskih pravicah (Ur. l. RS št. 21 / 95). Nepooblaščenno razmnoževanje načrta ni dovoljeno!							


Legenda:

-  Termoizolacijsko polnilo
-  Kaljeno lepljeno steklo
-  Fiksno steklo

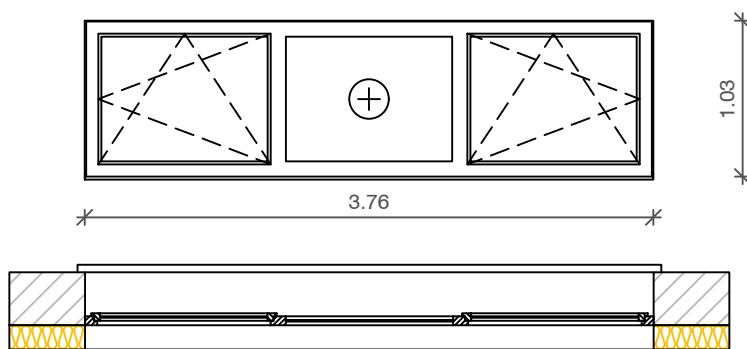

Legenda:

-  Termoizolacijsko polnilo
-  Kaljeno lepljeno steklo
-  Fiksno steklo

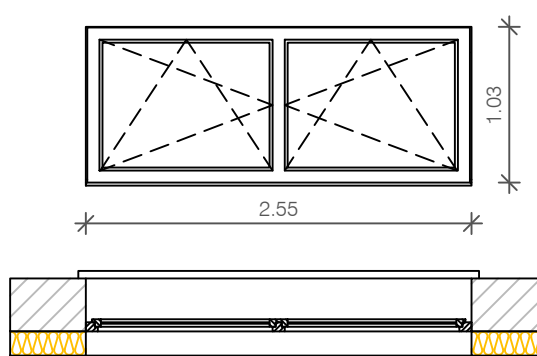


Vse mere je pred samo izdelavo potrebno preveriti na gradbišču! Čiščenje izdelkov po končani montaži!

projektant:  Uniprojekt d.o.o. Savinjska cesta 117 3313 Polzela tel.: 041 630 570 fax: 03 705 04 37 e-mail: info@uniprojekt.si	objekt: ŠPORTNA DVORANA POLZELA vsebina načrta: HEMA OKEN IN VRAT	št. projekta: UP-008/2017-A odgovorni vodja projekta: Peter Lojen, u.d.i.a.	faza: PZI datum: maj. 2017	merilo: 1:50 št. lista: 4.1
---	--	--	---	--


Legenda:

- ⊗ Termoizolacijsko polnilo
- ⊗ Kaljeno lepljeno steklo
- ⊕ Fiksno steklo

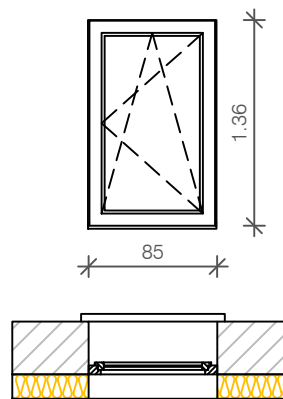

Legenda:

- ⊗ Termoizolacijsko polnilo
- ⊗ Kaljeno lepljeno steklo
- ⊕ Fiksno steklo

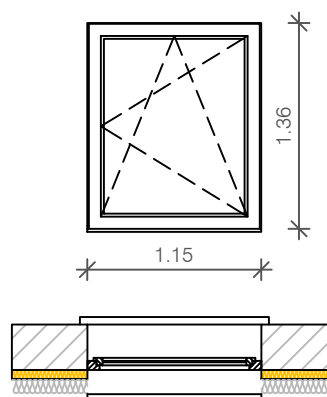


Vse mere je pred samo izdelavo potrebno preveriti na gradbišču! Čiščenje izdelkov po končani montaži!

projektant:  Uniprojekt d.o.o. Savinjska cesta 117 3313 Polzela tel.: 041 630 570 fax: 03 705 04 37 e-mail: info@uniprojekt.si	objekt: ŠPORTNA DVORANA POLZELA vsebina načrta: HEMA OKEN IN VRAT	št. projekta: UP-008/2017-A odgovorni vodja projekta: Peter Lojen, u.d.i.a.	faza: PZI datum: maj. 2017	merilo: 1:50 št. lista: 4.2
---	--	--	---	--


Legenda:

- ⊘ Termoizolacijsko polnilo
- ⊗ Kaljeno lepljeno steklo
- ⊕ Fiksno steklo

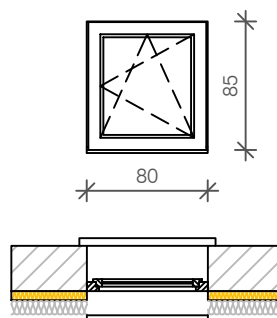

Legenda:

- ⊘ Termoizolacijsko polnilo
- ⊗ Kaljeno lepljeno steklo
- ⊕ Fiksno steklo

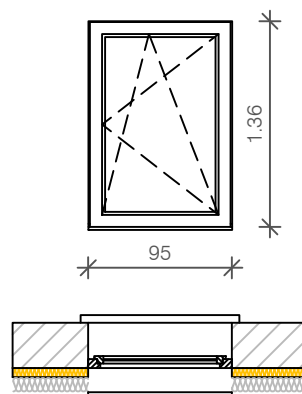


Vse mere je pred samo izdelavo potrebno preveriti na gradbišču! Čiščenje izdelkov po končani montaži!

projektant:  Uniprojekt d.o.o. Savinjska cesta 117 3313 Polzela tel.: 041 630 570 fax: 03 705 04 37 e-mail: info@uniprojekt.si	objekt: ŠPORTNA DVORANA POLZELA vsebina načrta: HEMA OKEN IN VRAT	št. projekta: UP-008/2017-A odgovorni vodja projekta: Peter Lojen, u.d.i.a.	faza: PZI datum: maj. 2017	merilo: 1:50 št. lista: 4.3
---	--	--	---	--


Legenda:

-  Termoizolacijsko polnilo
-  Kaljeno lepljeno steklo
-  Fiksno steklo

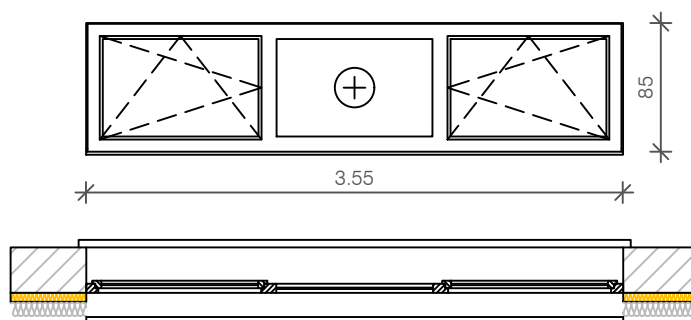

Legenda:

-  Termoizolacijsko polnilo
-  Kaljeno lepljeno steklo
-  Fiksno steklo

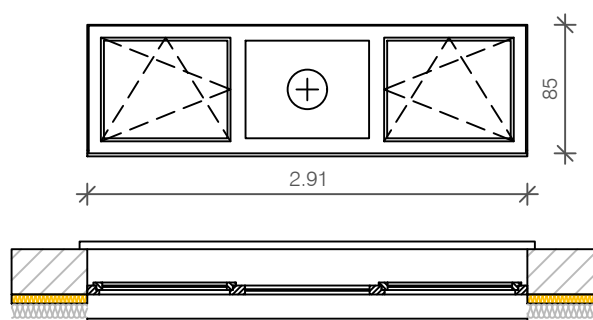


Vse mere je pred samo izdelavo potrebno preveriti na gradbišču! Čiščenje izdelkov po končani montaži!

projektant:  Uniprojekt d.o.o. Savinjska cesta 117 3313 Polzela tel.: 041 630 570 fax: 03 705 04 37 e-mail: info@uniprojekt.si	objekt: ŠPORTNA DVORANA POLZELA vsebina načrta: HEMA OKEN IN VRAT	št. projekta: UP-008/2017-A odgovorni vodja projekta: Peter Lojen, u.d.i.a.	faza: PZI datum: maj. 2017	merilo: 1:50 št. lista: 4.4
---	--	--	---	--


Legenda:

- ⊘ Termoizolacijsko polnilo
- ⊗ Kaljeno lepljeno steklo
- ⊕ Fiksno steklo

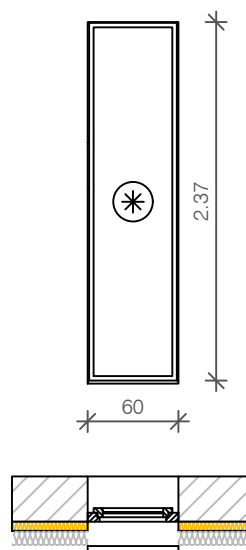

Legenda:

- ⊘ Termoizolacijsko polnilo
- ⊗ Kaljeno lepljeno steklo
- ⊕ Fiksno steklo

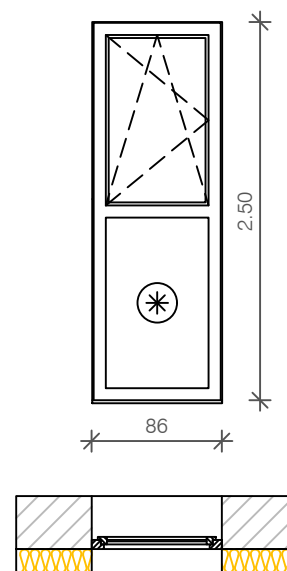


Vse mere je pred samo izdelavo potrebno preveriti na gradbišču! Čiščenje izdelkov po končani montaži!

projektant:  Uniprojekt d.o.o. Savinjska cesta 117 3313 Polzela tel.: 041 630 570 fax: 03 705 04 37 e-mail: info@uniprojekt.si	objekt: ŠPORTNA DVORANA POLZELA vsebina načrta: HEMA OKEN IN VRAT	št. projekta: UP-008/2017-A odgovorni vodja projekta: Peter Lojen, u.d.i.a.	faza: PZI datum: maj. 2017	merilo: 1:50 št. lista: 4.5
---	--	--	---	--


Legenda:

- ⊘ Termoizolacijsko polnilo
- ⊗ Kaljeno lepljeno steklo
- ⊕ Fiksno steklo

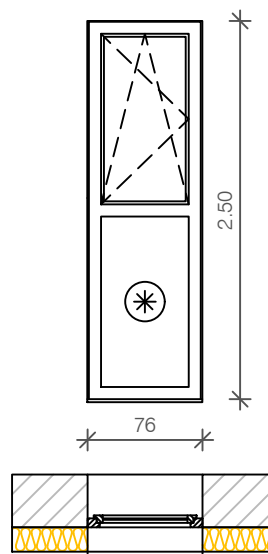

Legenda:

- ⊘ Termoizolacijsko polnilo
- ⊗ Kaljeno lepljeno steklo
- ⊕ Fiksno steklo

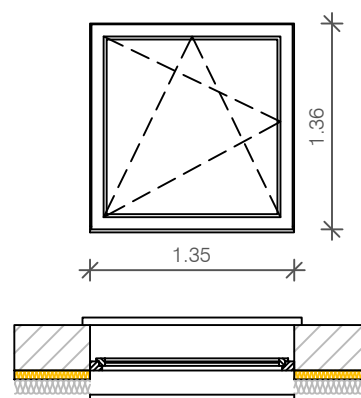

Vse mere je pred samo izdelavo potrebno preveriti na gradbišču! Čiščenje izdelkov po končani montaži!


projektant:  Uniprojekt d.o.o. Savinjska cesta 117 3313 Polzela tel.: 041 630 570 fax: 03 705 04 37 e-mail: info@uniprojekt.si	objekt: ŠPORTNA DVORANA POLZELA vsebina načrta: HEMA OKEN IN VRAT	št. projekta: UP-008/2017-A odgovorni vodja projekta: Peter Lojen, u.d.i.a.	faza: PZI datum: maj. 2017	merilo: 1:50 št. lista: 4.6
---	--	--	---	--

Legenda:

⊘ Termoizolacijsko polnilo

⊛ Kaljeno lepljeno steklo

⊕ Fiksno steklo

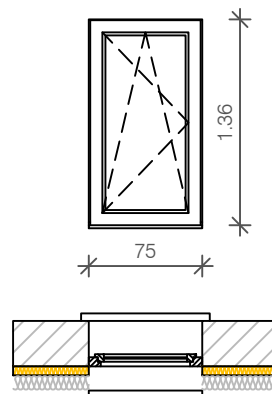


Legenda:

⊘ Termoizolacijsko polnilo

⊛ Kaljeno lepljeno steklo

⊕ Fiksno steklo

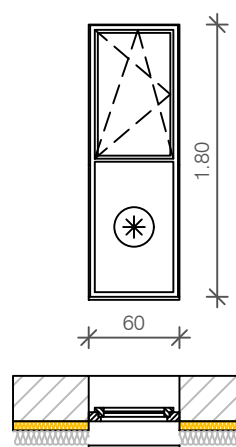


Vse mere je pred samo izdelavo potrebno preveriti na gradbišču! Čiščenje izdelkov po končani montaži!

projektant:  Uniprojekt d.o.o. Savinjska cesta 117 3313 Polzela tel.: 041 630 570 fax: 03 705 04 37 e-mail: info@uniprojekt.si	objekt: ŠPORTNA DVORANA POLZELA vsebina načrta: HEMA OKEN IN VRAT	št. projekta: UP-008/2017-A odgovorni vodja projekta: Peter Lojen, u.d.i.a.	faza: PZI datum: maj. 2017	merilo: 1:50 št. lista: 4.7
---	--	--	---	--


Legenda:

- ⊗ Termoizolacijsko polnilo
- ⊗ Kaljeno lepljeno steklo
- ⊕ Fiksno steklo

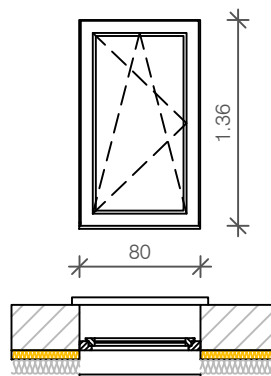

Legenda:

- ⊗ Termoizolacijsko polnilo
- ⊗ Kaljeno lepljeno steklo
- ⊕ Fiksno steklo

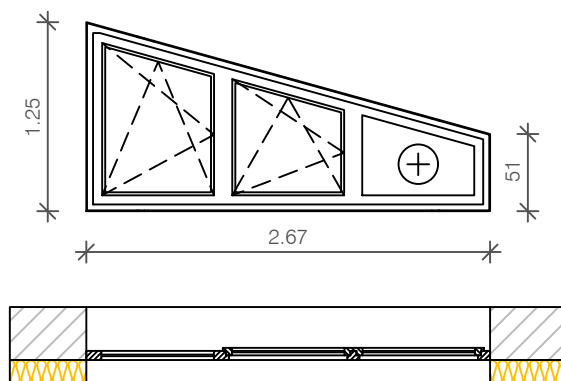


Vse mere je pred samo izdelavo potrebno preveriti na gradbišču! Čiščenje izdelkov po končani montaži!

projektant:  Uniprojekt d.o.o. Savinjska cesta 117 3313 Polzela tel.: 041 630 570 fax: 03 705 04 37 e-mail: info@uniprojekt.si	objekt: ŠPORTNA DVORANA POLZELA vsebina načrta: HEMA OKEN IN VRAT	št. projekta: UP-008/2017-A odgovorni vodja projekta: Peter Lojen, u.d.i.a.	faza: PZI datum: maj. 2017	merilo: 1:50 št. lista: 4.8
---	--	--	---	--


Legenda:

-  Termoizolacijsko polnilo
 Kaljeno lepljeno steklo
 Fiksno steklo

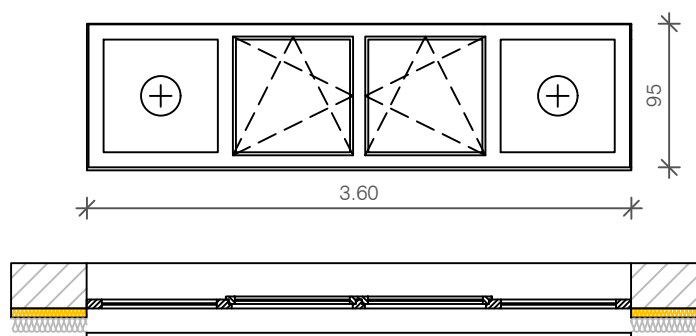

Legenda:

-  Termoizolacijsko polnilo
 Kaljeno lepljeno steklo
 Fiksno steklo

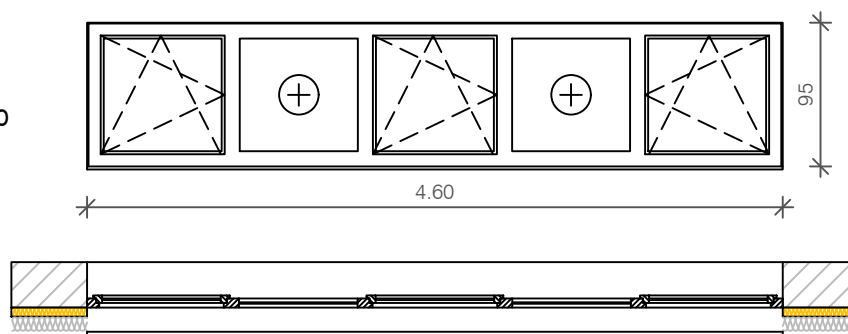


Vse mere je pred samo izdelavo potrebno preveriti na gradbišču! Čiščenje izdelkov po končani montaži!

projektant:  Uniprojekt d.o.o. Savinjska cesta 117 3313 Polzela tel.: 041 630 570 fax: 03 705 04 37 e-mail: info@uniprojekt.si	objekt: ŠPORTNA DVORANA POLZELA vsebina načrta: HEMA OKEN IN VRAT	št. projekta: UP-008/2017-A odgovorni vodja projekta: Peter Lojen, u.d.i.a.	faza: PZI datum: maj. 2017	merilo: 1:50 št. lista: 4.9
--	--	--	---	--


Legenda:

-  Termoizolacijsko polnilo
-  Kaljeno lepljeno steklo
-  Fiksno steklo

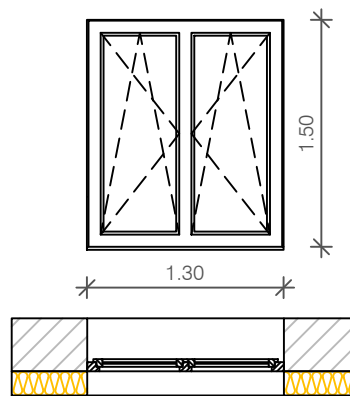

Legenda:

-  Termoizolacijsko polnilo
-  Kaljeno lepljeno steklo
-  Fiksno steklo

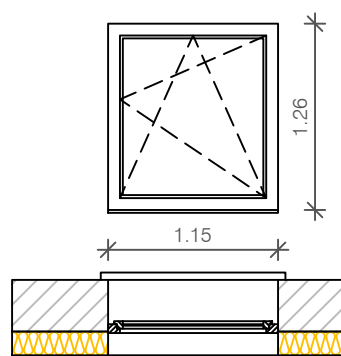


Vse mere je pred samo izdelavo potrebno preveriti na gradbišču! Čiščenje izdelkov po končani montaži!

projektant:  Uniprojekt d.o.o. Savinjska cesta 117 3313 Polzela tel.: 041 630 570 fax: 03 705 04 37 e-mail: info@uniprojekt.si	objekt: ŠPORTNA DVORANA POLZELA vsebina načrta: HEMA OKEN IN VRAT	št. projekta: UP-008/2017-A odgovorni vodja projekta: Peter Lojen, u.d.i.a.	faza: PZI datum: maj. 2017	merilo: 1:50 št. lista: 4.10
---	--	---	--	---

Legenda:

- ⊘ Termoizolacijsko polnilo
- ⊗ Kaljeno lepljeno steklo
- ⊕ Fiksno steklo


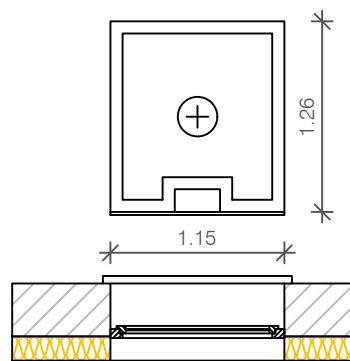


Vse mere je pred samo izdelavo potrebno preveriti na gradbišču! Čiščenje izdelkov po končani montaži!

projektant:  Uniprojekt d.o.o. Savinjska cesta 117 3313 Polzela tel.: 041 630 570 fax: 03 705 04 37 e-mail: info@uniprojekt.si	objekt: ŠPORTNA DVORANA POLZELA vsebina načrta: HEMA OKEN IN VRAT	št. projekta: UP-008/2017-A odgovorni vodja projekta: Peter Lojen, u.d.i.a.	faza: PZI datum: maj. 2017	merilo: 1:50 št. lista: 4.11
---	--	---	--	--



Legenda:

- ⊗ Termoizolacijsko polnilo
- ⊛ Kaljeno lepljeno steklo
- ⊕ Fiksno steklo

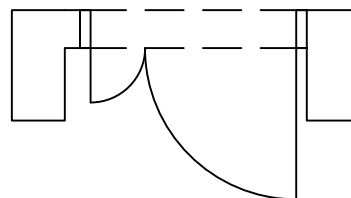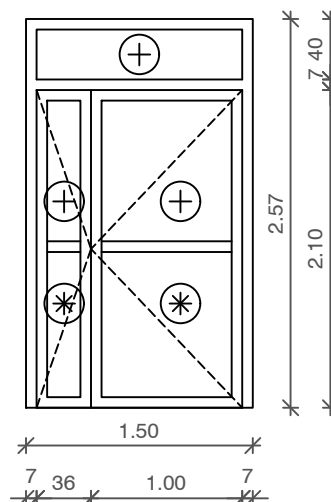

Legenda:


- ⊗ Termoizolacijsko polnilo
- ⊛ Kaljeno lepljeno steklo
- ⊕ Fiksno steklo

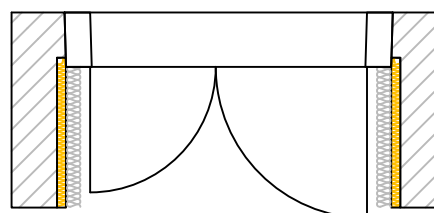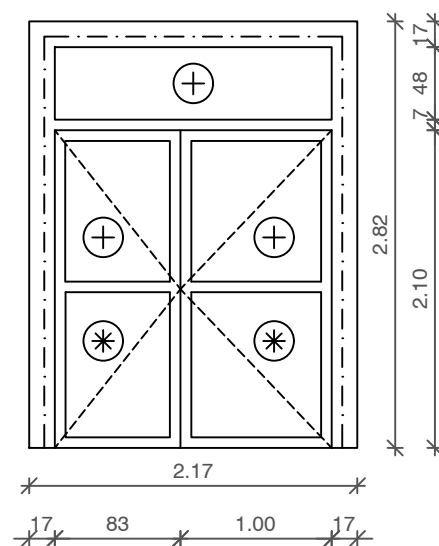

Vse mere je pred samo izdelavo potrebno preveriti na gradbišču! Čiščenje izdelkov po končani montaži!

Legenda:

- ⊗ Termoizolacijsko polnilo
- ⊛ Kaljeno lepljeno steklo
- ⊕ Fiksno steklo

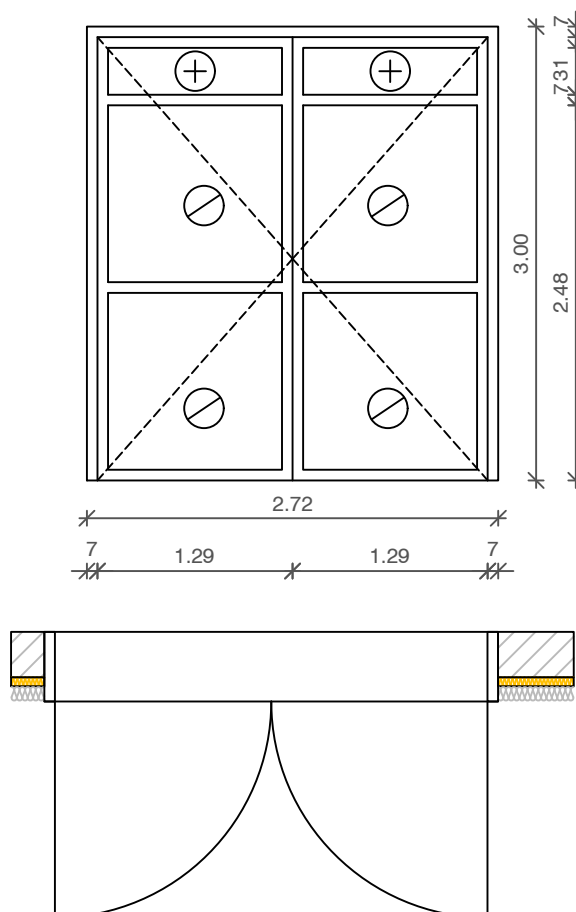


VRATA V5 - 202 x 227 (zidarska mera, š x v)

kom.: 1x

Legenda:

- ⊗ Termoizolacijsko polnilo
- ⊛ Kaljeno lepljeno steklo
- ⊕ Fiksno steklo

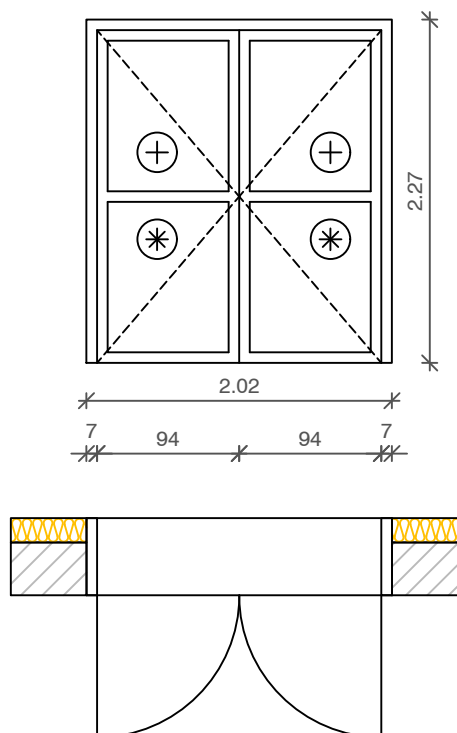

Vse mere je pred samo izdelavo potrebno preveriti na gradbišču! Čiščenje izdelkov po končani montaži!

projektant:
Uniprojekt d.o.o.
Savinjska cesta 117
3313 Polzela
tel.: 041 630 570
fax: 03 705 04 37
e-mail: info@uniprojekt.si

objekt:
ŠPORTNA DVORANA POLZELA
vsebina načrta:
HEMA OKEN IN VRAT


št. projekta:
UP-008/2017-A
odgovorni vodja projekta:
Peter Lojen, u.d.i.a.

faza:
PZI
datum:
maj. 2017

merilo:
1:50
št. lista:
5.2


Legenda:

-  Termoizolacijsko polnilo
-  Kaljeno lepljeno steklo
-  Fiksno steklo

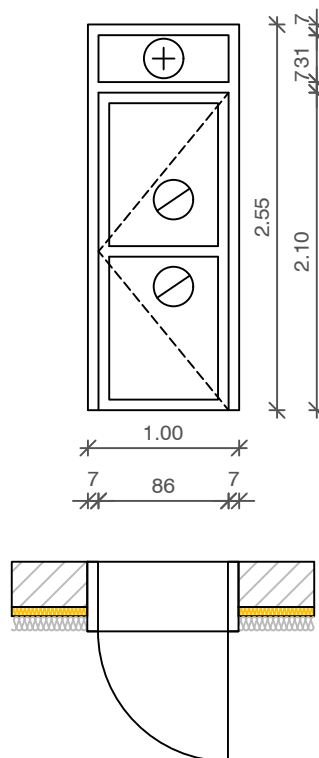

Legenda:

-  Termoizolacijsko polnilo
-  Kaljeno lepljeno steklo
-  Fiksno steklo


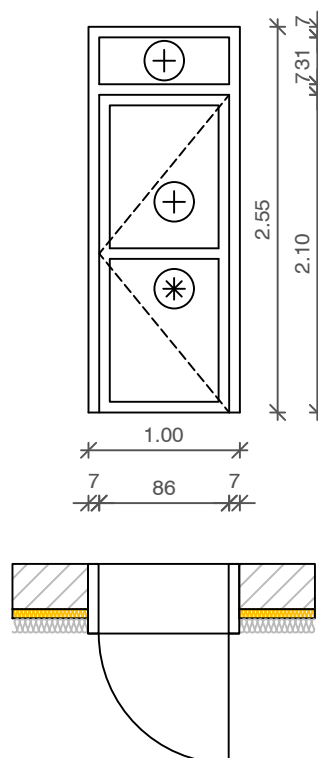


Vse mere je pred samo izdelavo potrebno preveriti na gradbišču! Čiščenje izdelkov po končani montaži!

projektant:	Uniprojekt d.o.o. Savinjska cesta 117 3313 Polzela tel.: 041 630 570 fax: 03 705 04 37 e-mail: info@uniprojekt.si	objekt:	ŠPORTNA DVORANA POLZELA	št. projekta:	UP-008/2017-A	faza:	PZI	merilo:	1:50
		vsebina načrta:	HEMA OKEN IN VRAT	odgovorni vodja projekta:	Peter Lojen, u.d.i.a.	datum:	maj. 2017	št. lista:	5.3

Legenda:

-  Termoizolacijsko polnilo
-  Kaljeno lepljeno steklo
-  Fiksno steklo

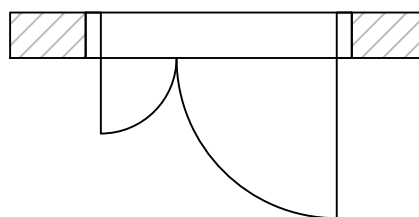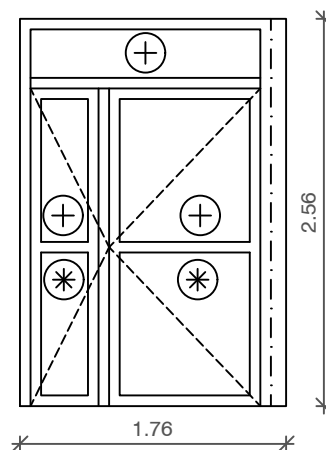

Vse mere je pred samo izdelavo potrebno preveriti na gradbišču! Čiščenje izdelkov po končani montaži!

projektant:  Uniprojekt d.o.o. Savinjska cesta 117 3313 Polzela tel.: 041 630 570 fax: 03 705 04 37 e-mail: info@uniprojekt.si	objekt: ŠPORTNA DVORANA POLZELA vsebina načrta: HEMA OKEN IN VRAT	št. projekta: UP-008/2017-A odgovorni vodja projekta: Peter Lojen, u.d.i.a.	faza: PZI datum: maj. 2017	merilo: 1:50 št. lista: 5.4
---	--	--	---	--

DETAJL 1

projektant:  Uniprojekt d.o.o. Savinska cesta 117 3313 Polzela tel.: 041 630 570 fax: 03 705 04 37 e-mail: info@uniprojekt.si	objekt:	št. projekta:	faza:	merilo:
	ŠPORTNA DVORANA POLZELA	UP-008/2017-A	PZI	1:10
vsebina načrta:		odgovorni vodja projekta:	datum:	št. lista:
DETAJL 1		Peter Lojen, u.d.i.a. 	maj. 2017	6.1

DETAJL 2

projektant:  Uniprojekt d.o.o. Savinska cesta 117 3313 Polzela tel.: 041 630 570 fax: 03 705 04 37 e-mail: info@uniprojekt.si	objekt:	št. projekta:	faza:	merilo:
	ŠPORTNA DVORANA POLZELA	UP-008/2017-A	PZI	1:10
vsebina načrta:		odgovorni vodja projekta:	datum:	št. lista:
DETAJL 2		Peter Lojen, u.d.i.a. 	maj. 2017	6.2