
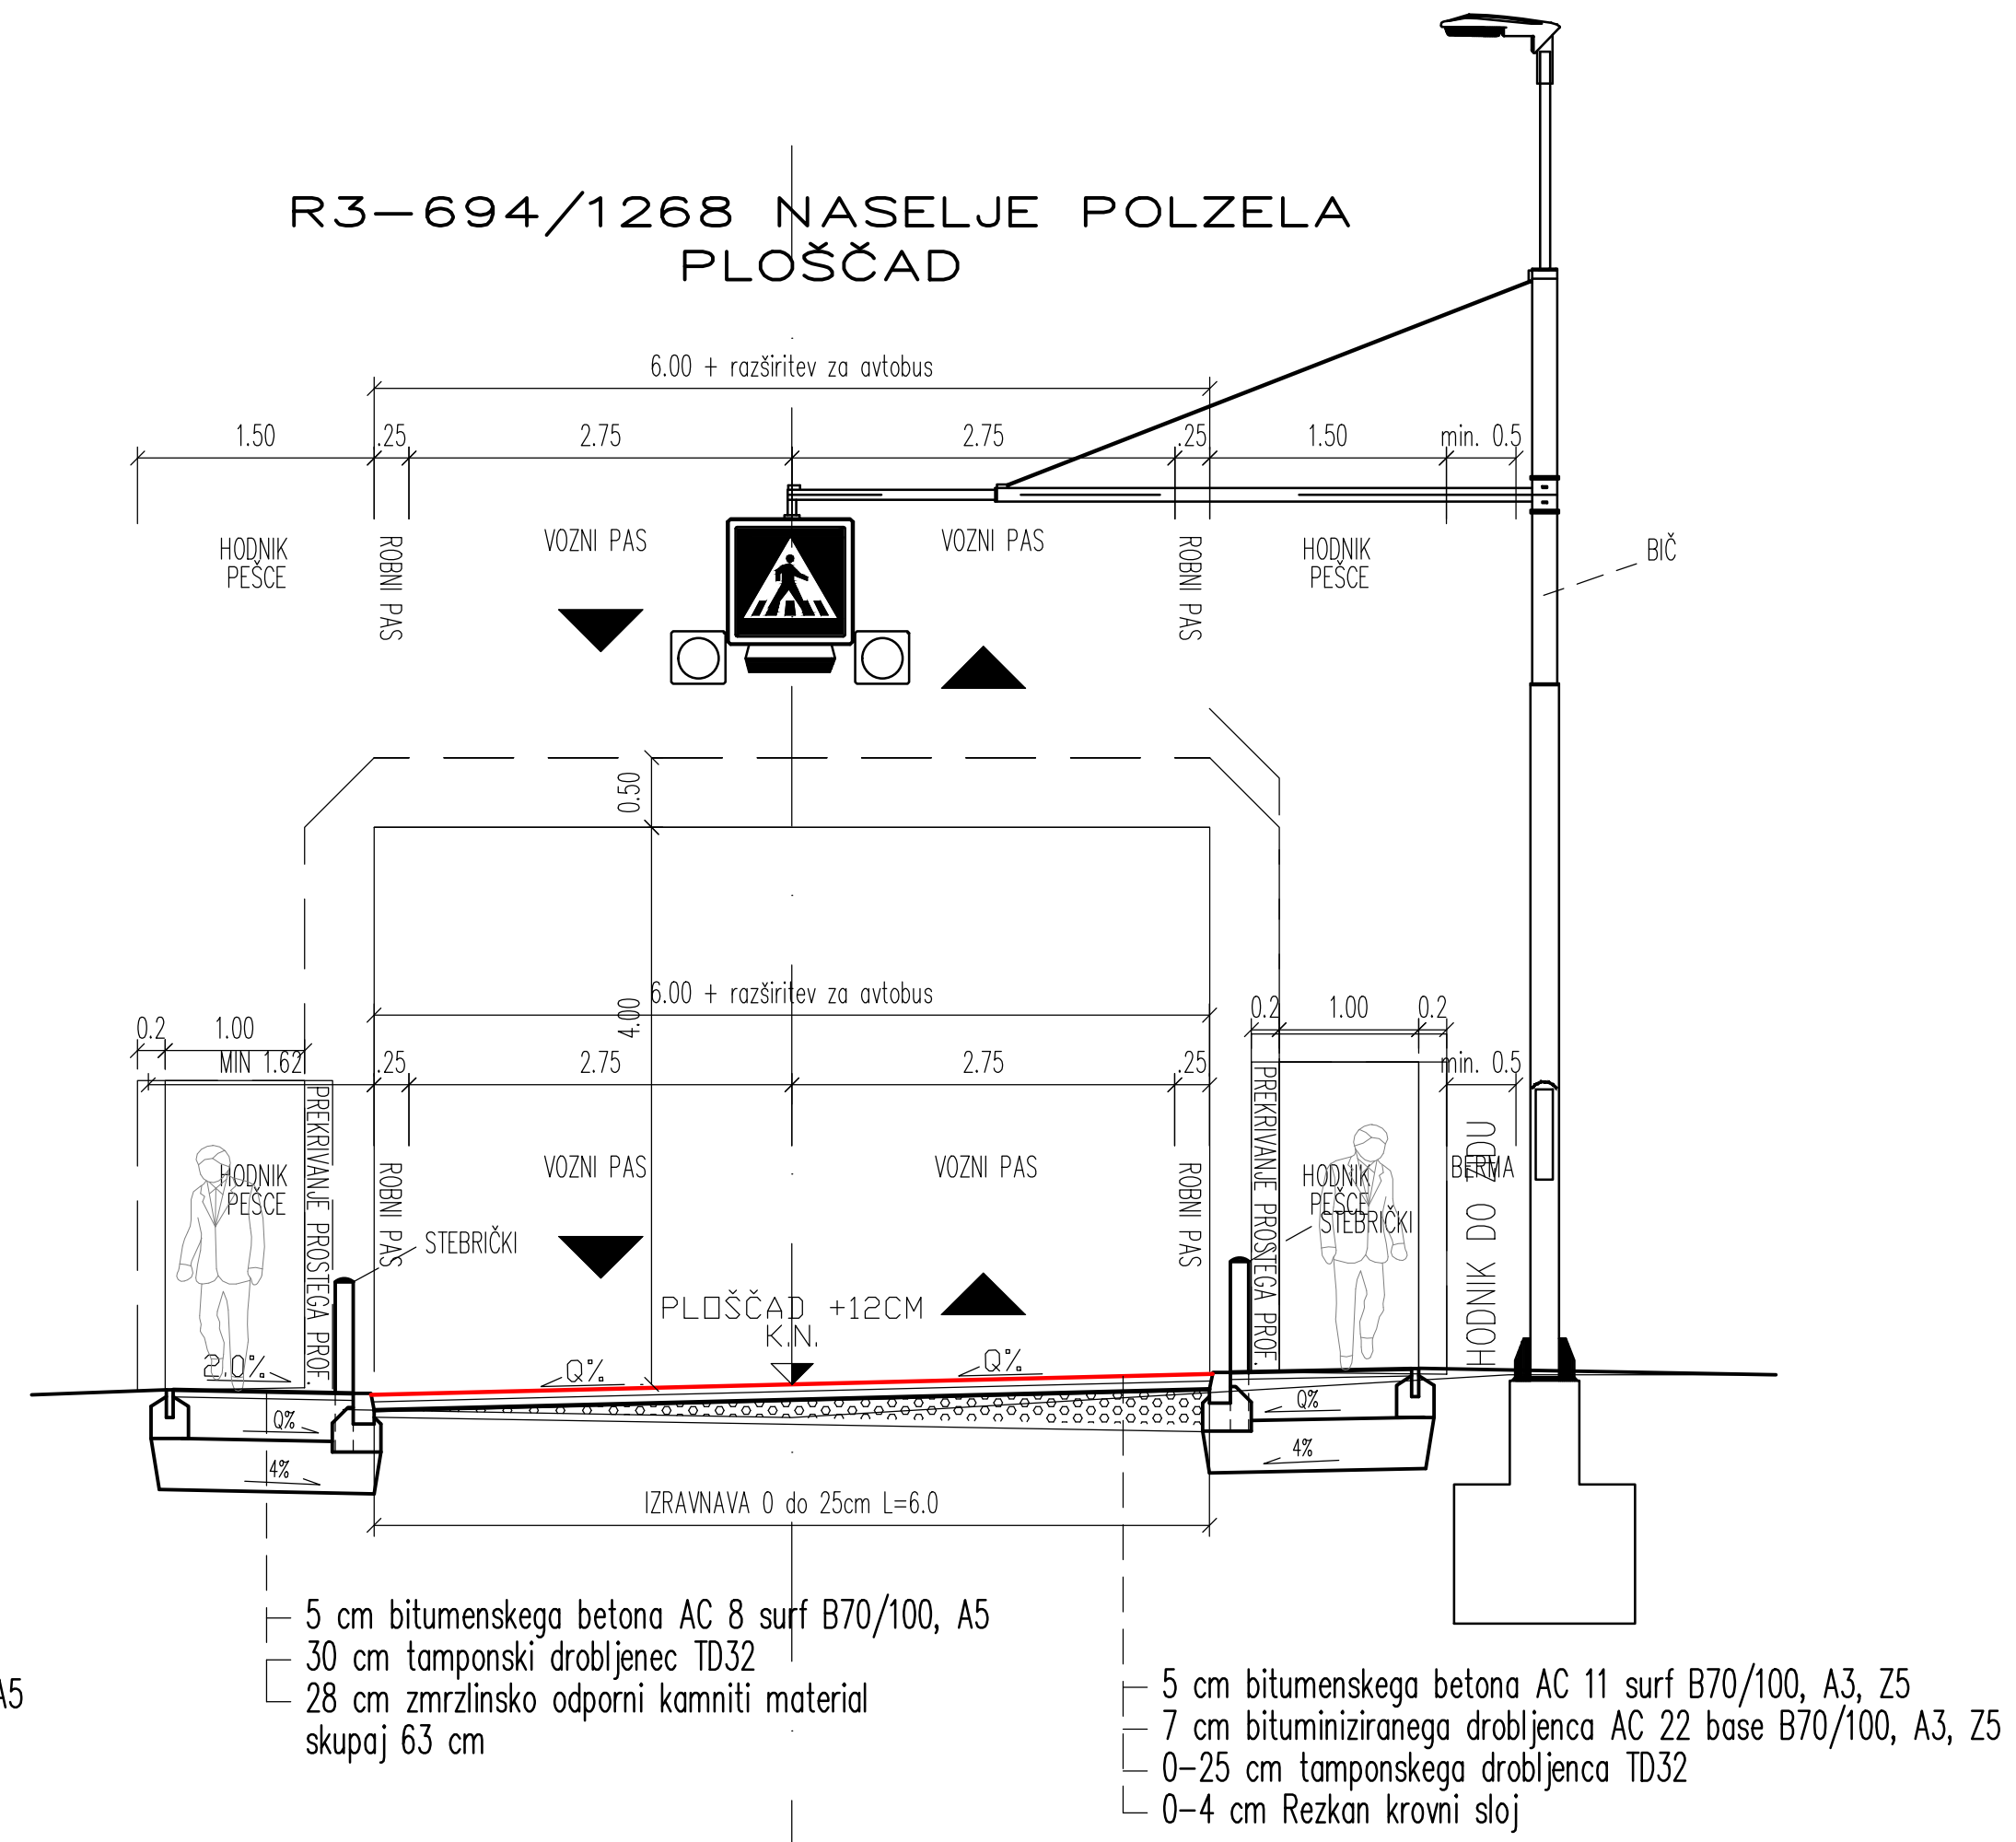


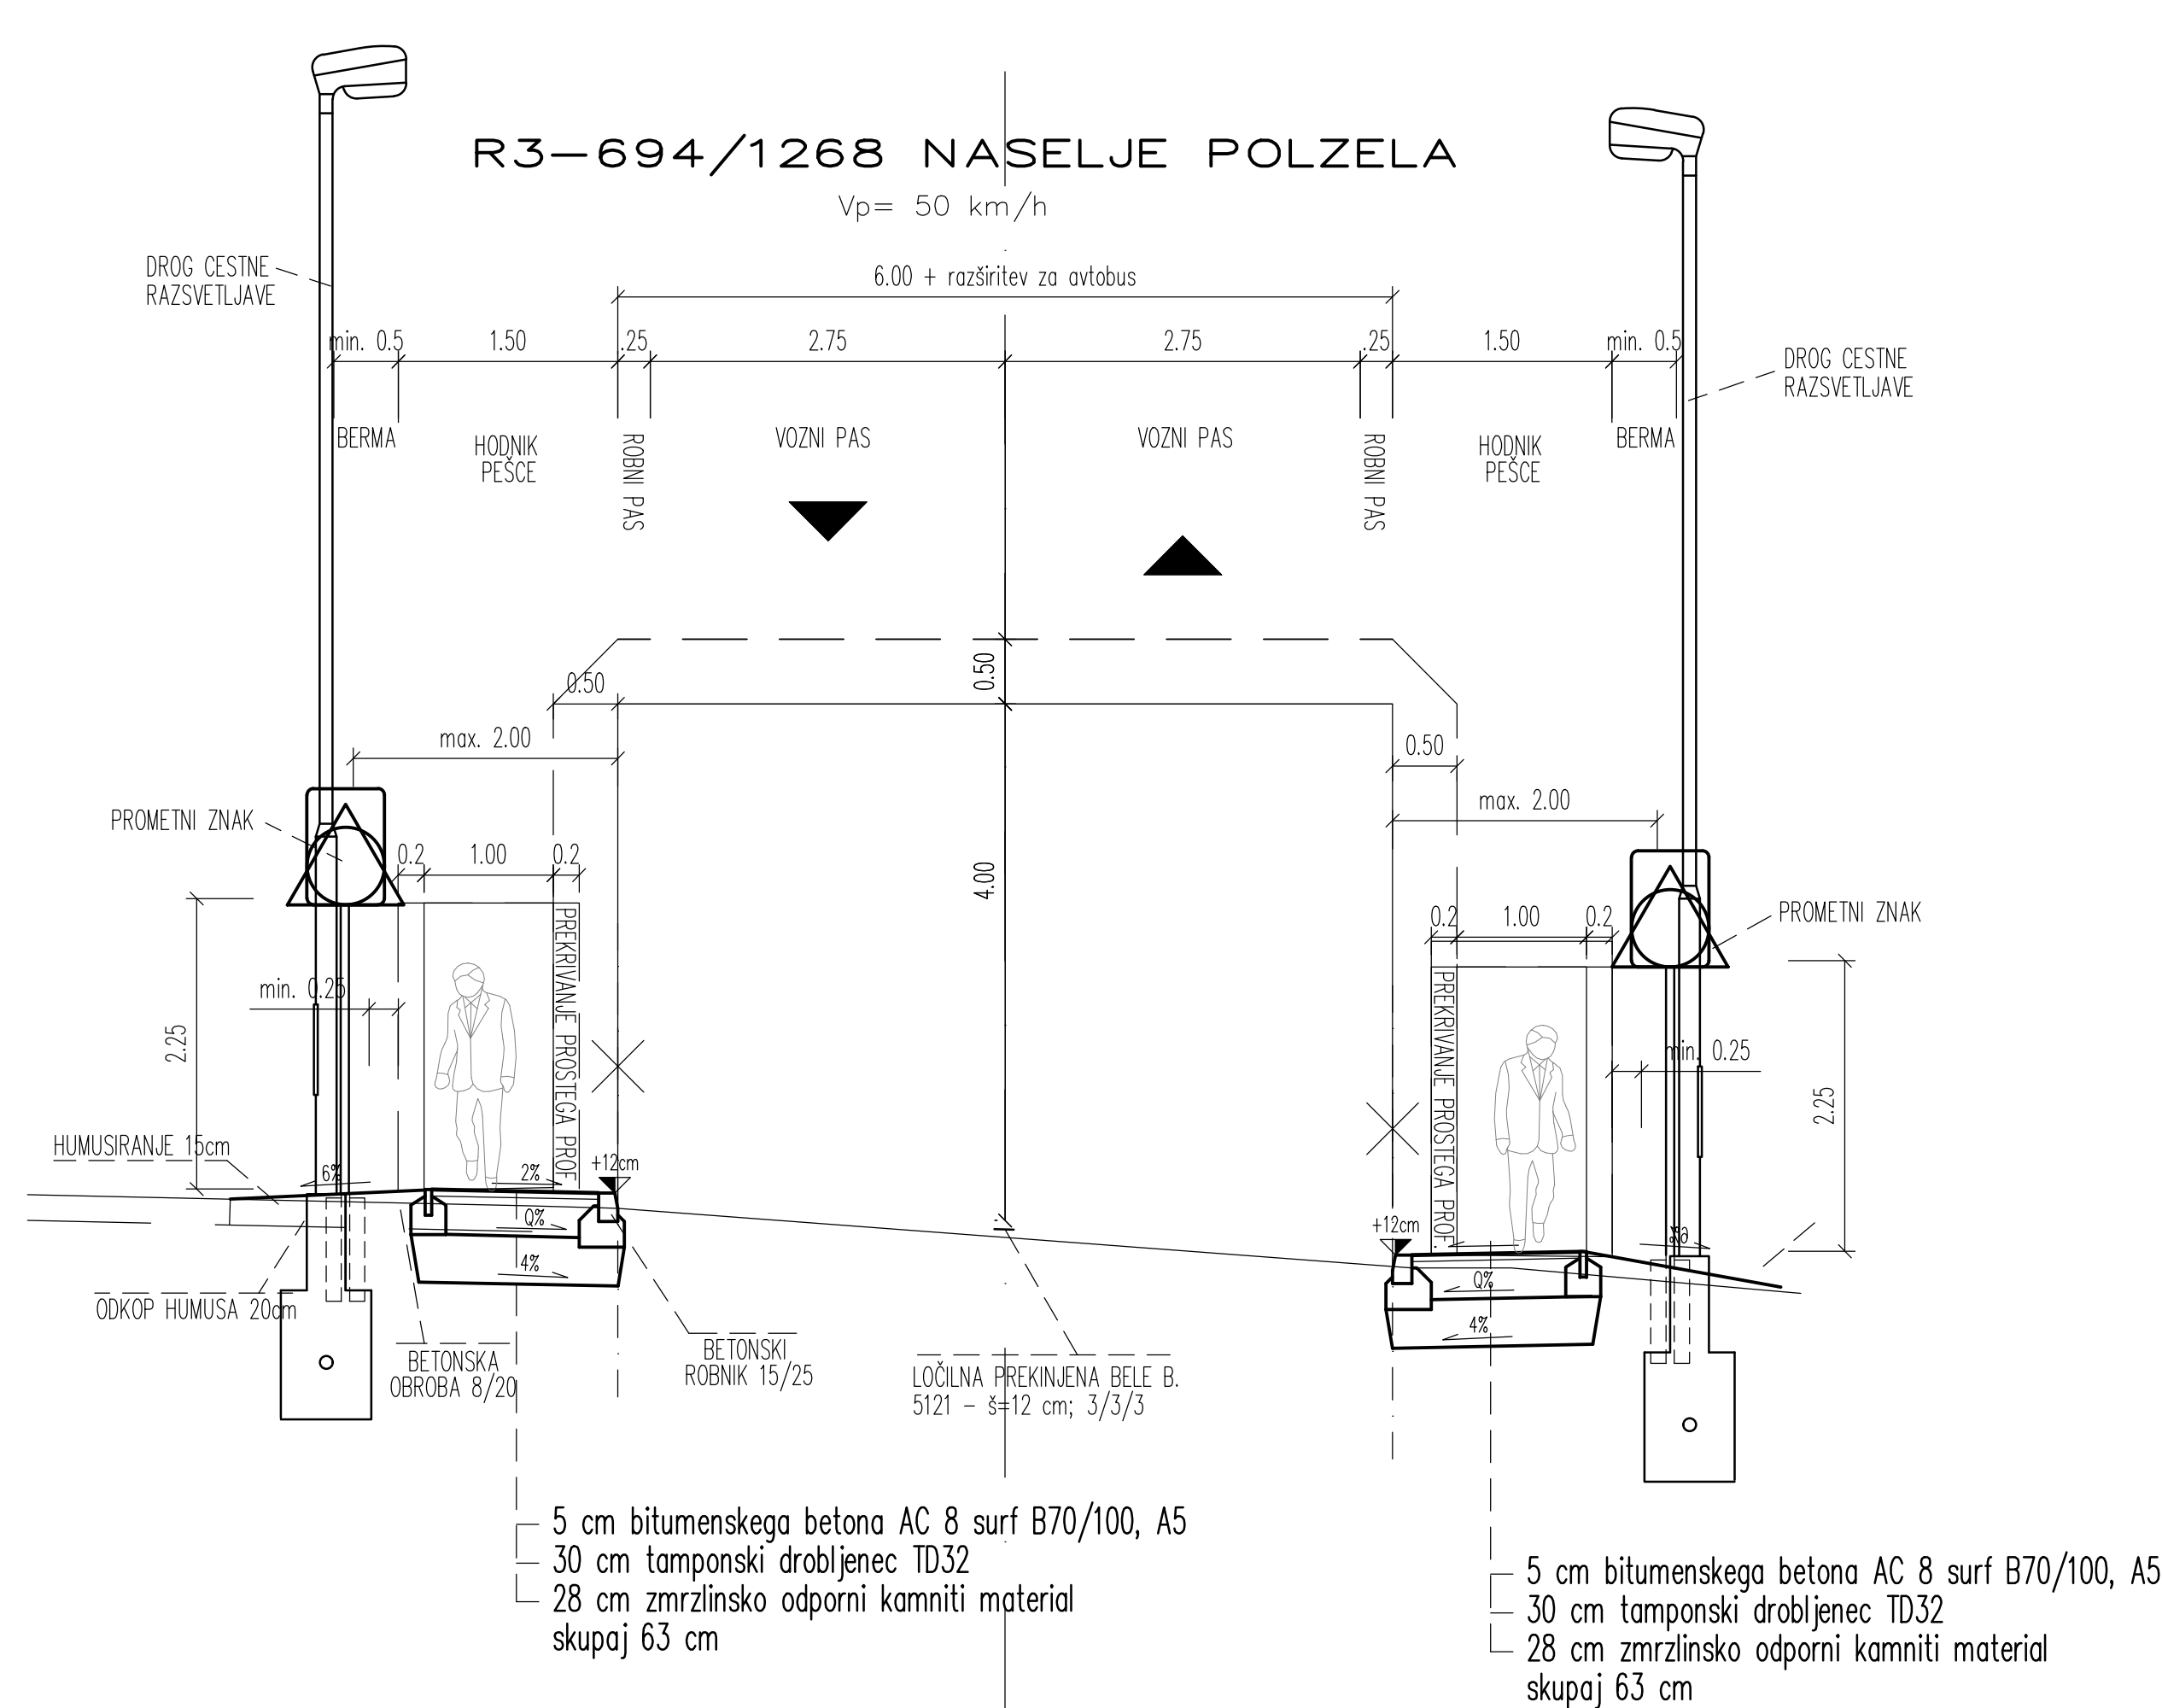

Investitor				Projekt:			
OBČINA POLZELA Malteška cesta 28,				3 NAČRT GRADBENIH KONSTRUKCIJ 3/1 NAČRT HODNIKA ZA PEŠCE			
Izvajalec				Projekt: »Pločnik Polzela – UTM« HODNIK ZA PEŠCE OB DRŽAVNI CESTI R3-694/1268 IN R3-695/8208 V NASELJU POLZELA			
GHC PROJEKT GHC-projekt, projektiranje in inženiring, d.o.o.				Odssek: 1268 POLZELA – DOBRTEŠA VAS			
Podizvajalec:				Pododsek:			
Naziv				Opis risbe:			
Ime in priimek				KARAKTERISTIČNI PREREZ			
Ident. št.				Del risbe:			
Podpis				Št. projekta:			
Odg.vodja proj:				CE 3/11/17		Faza:	PZI
Odg.projektant:				Št. načrta:		Merilo:	1:50
Projektant 1:				Šifra CC:		Datum:	november 2017
Projektant 2:							
Št. odseka:				Šifra risbe:			
Arhivska št.:				G.131			
Faza/Objekt:				Avtor risbe:			
004.2105				GHC-projekt, projektiranje in inženiring, d.o.o.			
Št. priloge:				Ident. št. risbe:			
G.7-1/1							