


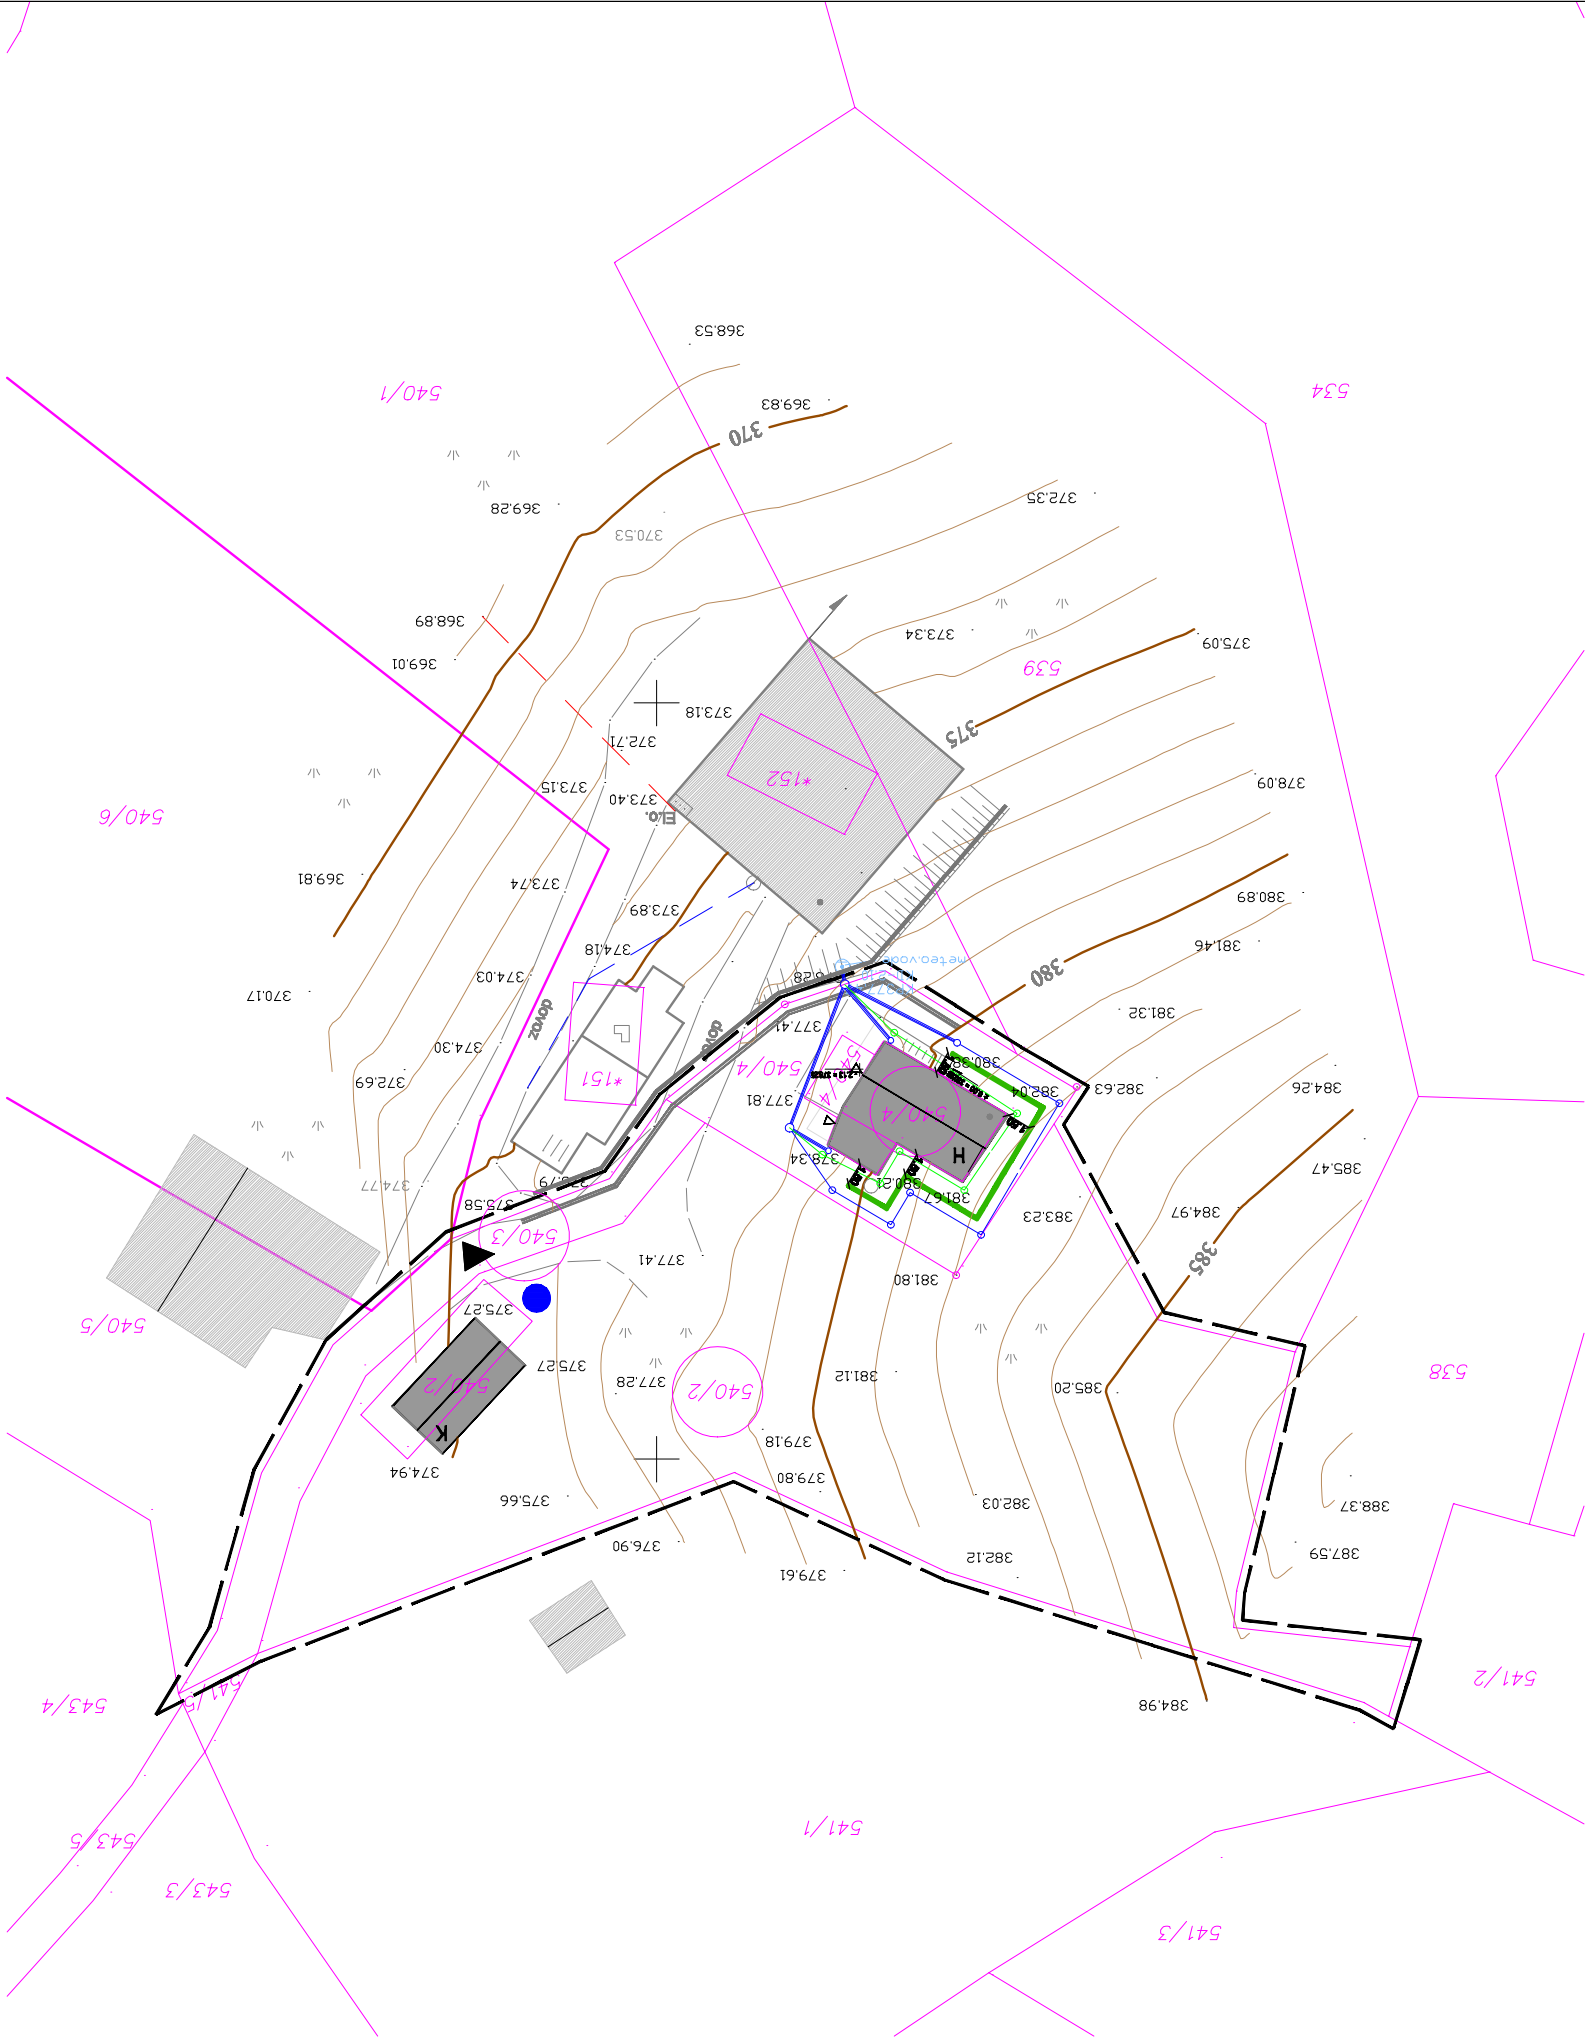

hiša neže maurer z vrtom	nežni investitorji:	oščina poljeza pčala b. 3313 pčala	vrsta projekta:	projekat za pridobivanje gradbenega dovoljenja	identifikacijska oznaka projekta:	area ars/2013-pd-pd0	vrsta načrta:	volina mapa	identifikacijska oznaka načrta:	area ars/2013-pd-pd0/m	število vrtov načrtov:	0,00	merilo:	1:500	število listov:	0,06	vrsta risbe:		vrsta projekta:	area ars d.o.o. trg mladost e. 3320 velenje	izdelovalec:	ima, priimek: naziv:	identifikacijska številka:	zaps 0874 a	odgovorni vodja projekta:	gregor gojvič, univ.dipl.inž.arh.	odgovorni projektant:	sasa piano, univ.dipl.inž.arh.	redovni:	datum:	september 2013
--------------------------	---------------------	---------------------------------------	-----------------	---	-----------------------------------	----------------------	---------------	-------------	---------------------------------	------------------------	------------------------	------	---------	-------	-----------------	------	--------------	---	-----------------	--	--------------	-------------------------	----------------------------	-------------	---------------------------	--------------------------------------	-----------------------	-----------------------------------	----------	--------	----------------

OBSTOJEČI TEREN (GEODETSKI POSNETEK)	
OBMOČJE OBRABAVANE PARCELACIJA	
(odmik črte samozaradi grafičnega prikaza)	
OBRAVNAVANA PARCELA	
OBSTOJEČ STANOVANJSKI OBJEKT PREDVIDEN ZA REKONSTRUKCIJO	
(H - rojstna hiša Neže Maurer)	
OBSTOJEČ KOZOLEC (K)	
OBSTOJEČI SOSEDNJI OBJEKTI	
OBSTOJEČA DOVOZNA CESTA	
(makadam)	
UTRJEJENA ZELENNA POVRŠINA	
(trava)	
(travnik)	
PREDVIDEN OPORNI ZID	
(konstrukcijski zid prekrit z zemljo)	
OBSTOJEČ OPORNI ZID SOSEDNJEGA ZEMLJIŠČA	
VAROVANNA OGRAJA	
(lesen plot)	
OBSTOJEČ VODNJAK	
(domnevna lokacija)	
VHODI V OBJEKTI, DOSTOP - DOVOZ	
KOMUNALNA IN ENERGETSKA INFRASTRUKTURA:	
OBSTOJEČE	
PREDVIDENO	
KANALIZACIJA PADAVINSKIH ODPADNIN	
VOD	
OPORNJAVNE PREDVIDENEGA	
OPORNEGA ZIDU	
OPOVNAVANJE OBSTOJEČEGA	
STANOVANJSKEGA OBJEKTA	

Kopiranje dokumenta ali njegovih delov brez dovoljenja AREA ARS d.o.o. ni dovoljeno.