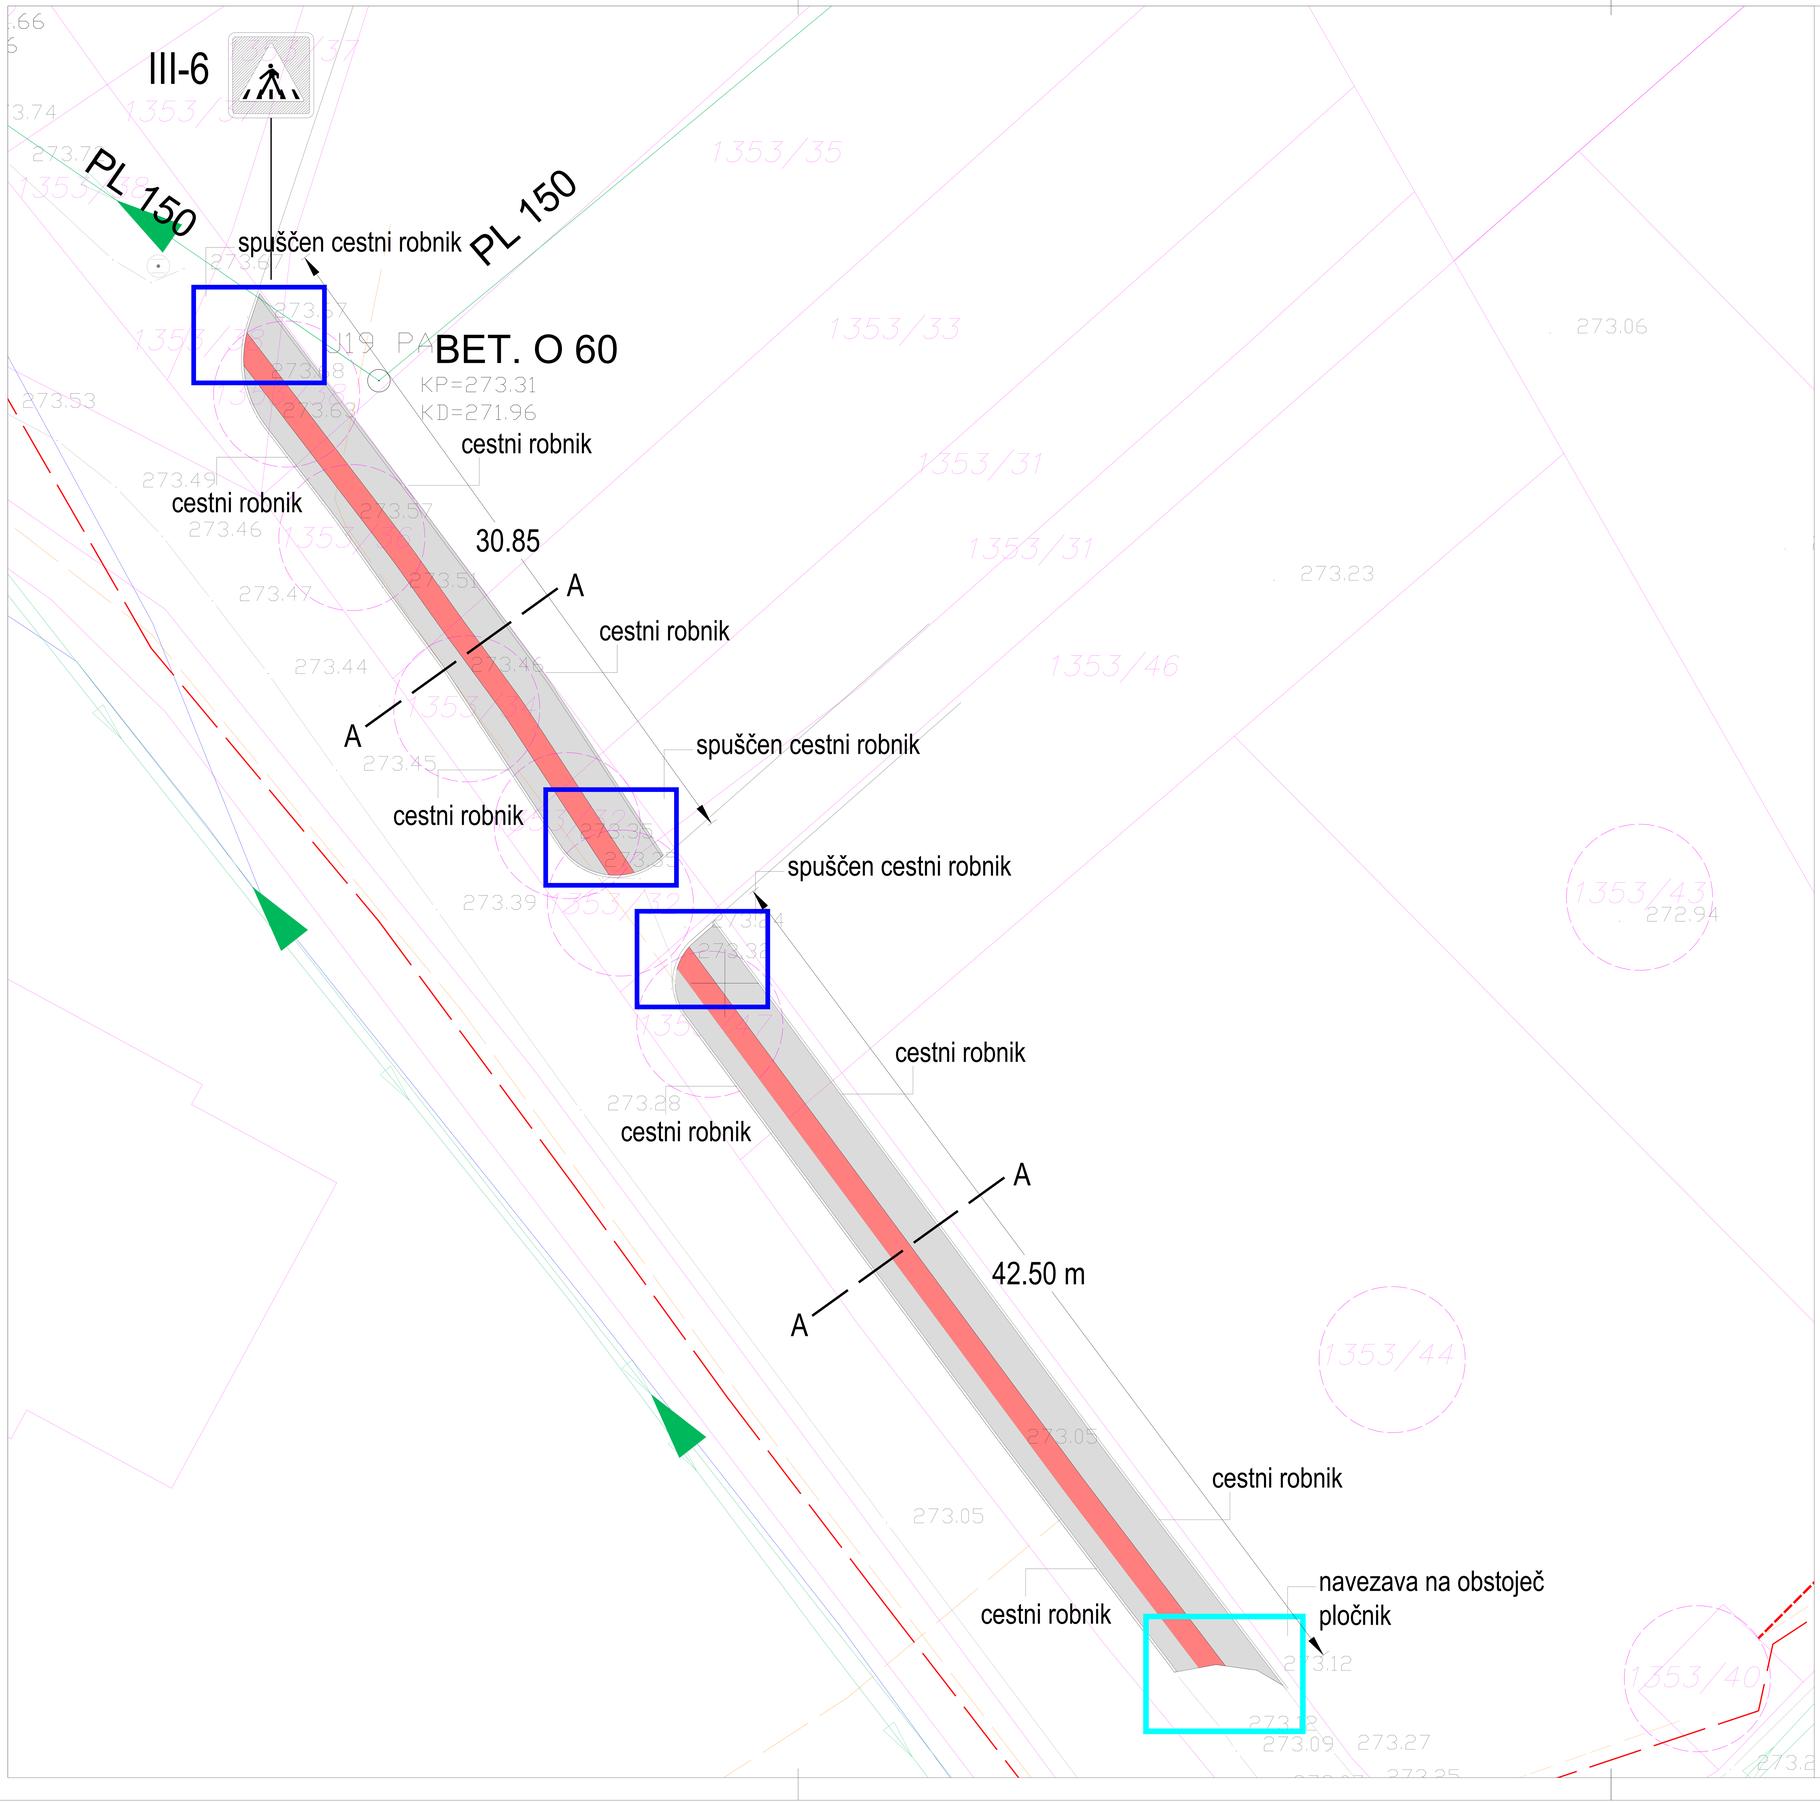

naziv projekta:	DOGRADITEV KOMUNALNE INFRASTRUKTURE V PC LOČICA		
naziv investitorja:	OBČINA POLZELA Malteška cesta 28, 3313 POLZELA		
vrsta projekta:	PROJEKT ZA IZVEDBO	identifikacijska označba projekta:	UP/014/2016-PD-PZI
vrsta načrta:	NAČRT KRAJINSKE ARHITEKTURE	identifikacijska označba načrta:	UP/014/2016-PD-PZI(KA)
		številka vrste načrta:	2.00
merilo:	1 : 200	številka risbe:	2.06b
vsebina risbe:	PROMETNA SITUACIJA (območje dograditve pločnika za pešce in kolesarje)		
naziv projektanta:	UNIPROJEKT d.o.o. Savinjska cesta 117, 3313 Polzela		
izdelovalci:	ime, priimek: naziv:	identifikacijska številka:	
odgovorni vodja projekta:	IGOR BIRSA inž. grad.	IZS G - 1452	
odgovorni projektant:	IGOR BIRSA inž. grad.	IZS G - 1452	
sodelavci:	JERNEJ CILENŠEK abs. grad.		
datum:	februar 2017		