
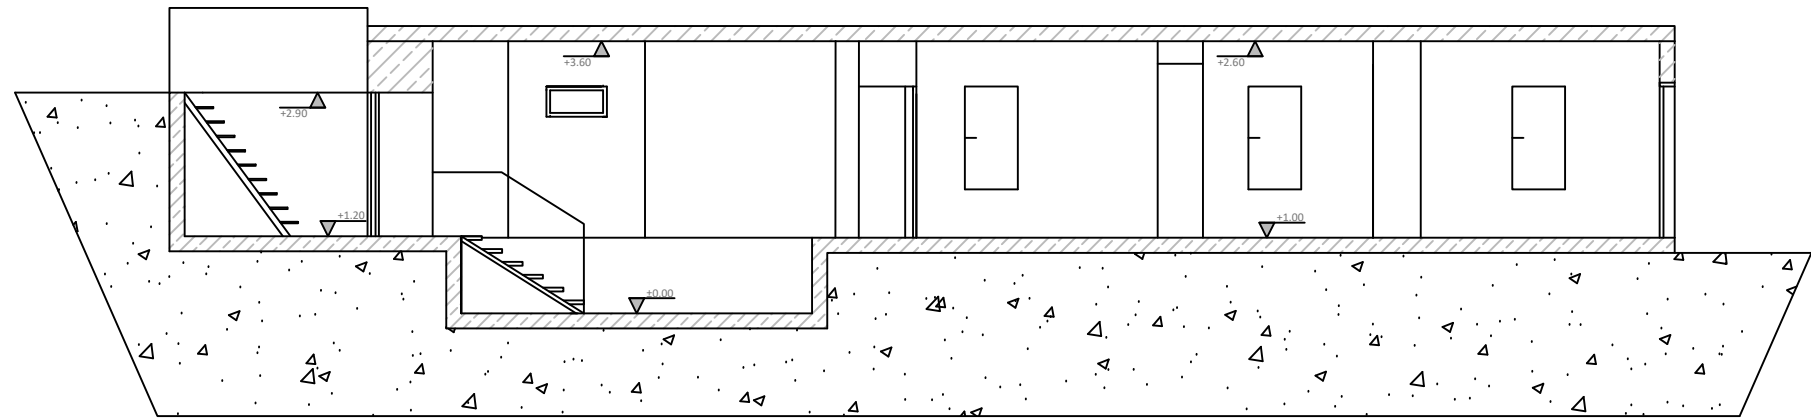


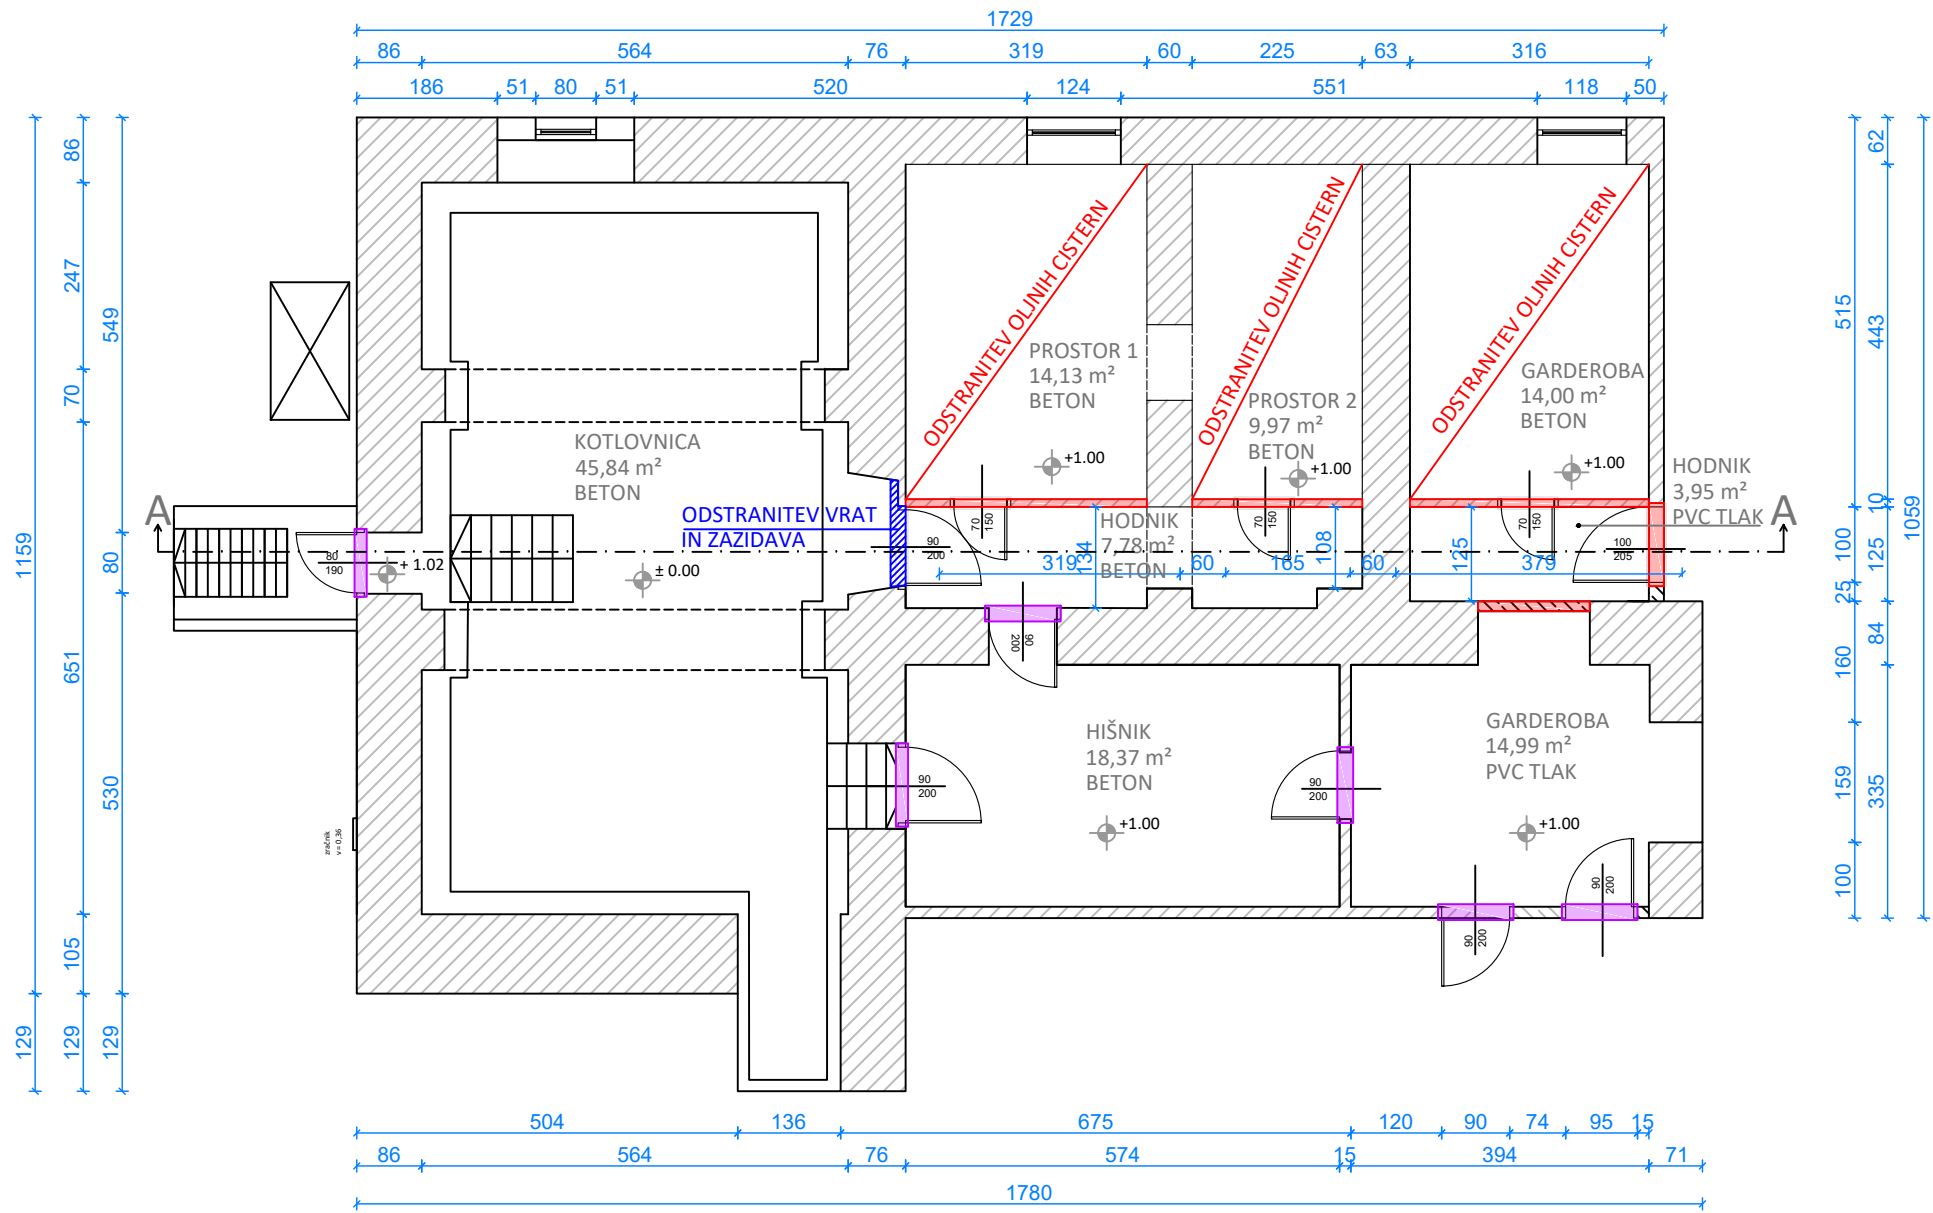


LEGENDA:

- Obstoječa konstrukcija
- Odstranitev vrat
- Rušitve
- Zazidave



PREDVIDENI POSEGI:


- odstranitev obstoječih vrat
- odstranitev rezervoarjev za olje
- rušenje sten
- odstranitev betonskih tlakov
- zazidava vratnih odprtin
- vgradnja novega stavbnega pohištva
- slikopleskarska obdelava
- izvedba nove talne obloge

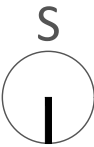


VSE MERE KONTOLIRATI NA OBJEKTU!

št. spremembe:		opis spremembe / dopolnitve:		datum:		podpis:	
projektant:		investitor:		naročnik:		odgovorni vodja projekta:	
Uniprojekt d.o.o. Savinjska cesta 117 3313 Polzela tel.: 041 630 570 fax: 03 705 04 37 e-mail: info@uniprojekt.si		Občina Polzela Malteška cesta 28, 3313 Polzela		Občina Polzela Malteška cesta 28, 3313 Polzela		mag. Jože Grobelnik G-11332	
objekt in lokacija:		odgovorni projektant:		izdelali:		Jure Zupanc d.i.g.	
KOTLOVNICA OSNOVNA ŠOLA POLZELA		mag. Jože Grobelnik G-11332		Jure Zupanc d.i.g.			
parc. št. 35, k. o. Polzela		mag. Jože Grobelnik G-11332					
vsebina načrta:		Tloris kotlovnice - obstoječe					
vrsta načrta:		št. projekta:		št. načrta:		faza:	
1 - ARHITEKTURA		UP-024/2016		UP-024/2016 - 1		PZI	
Vsebina načrta je avtorska lastnina podjetja UNIPROJEKT d.o.o. in je zaščitena z zakonom o avtorskih pravicah (Ur. l. RS št. 21 / 95). Nepooblaščenno razmnoževanje načrta ni dovoljeno!		merilo:		datum:		št. lista:	
		1:100		oktober 2016		1.1	

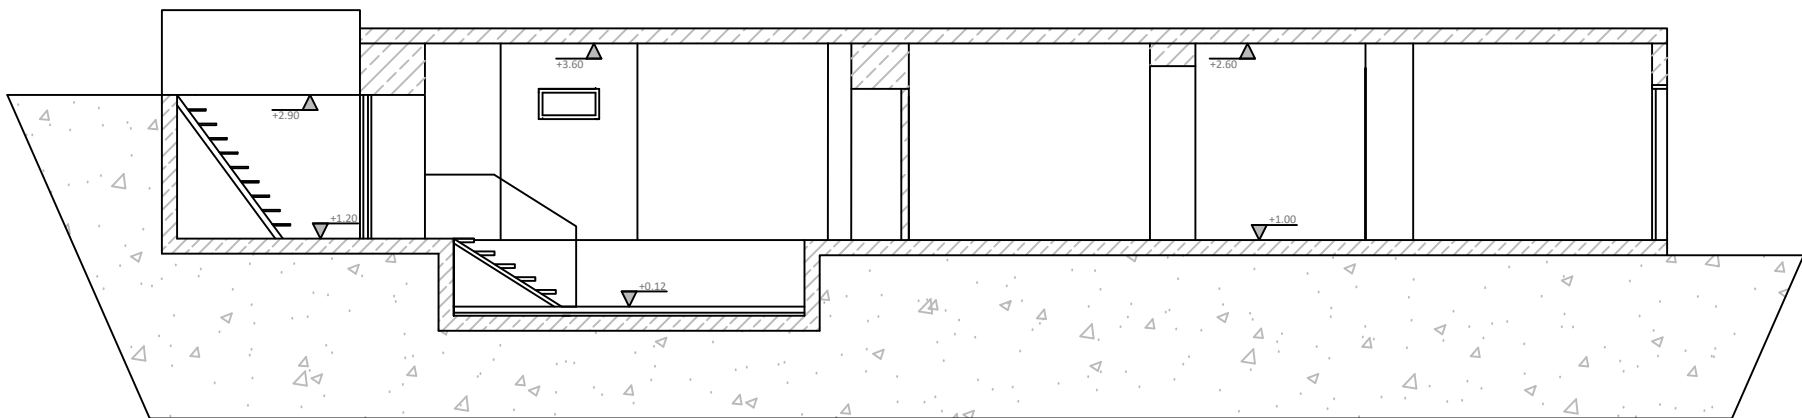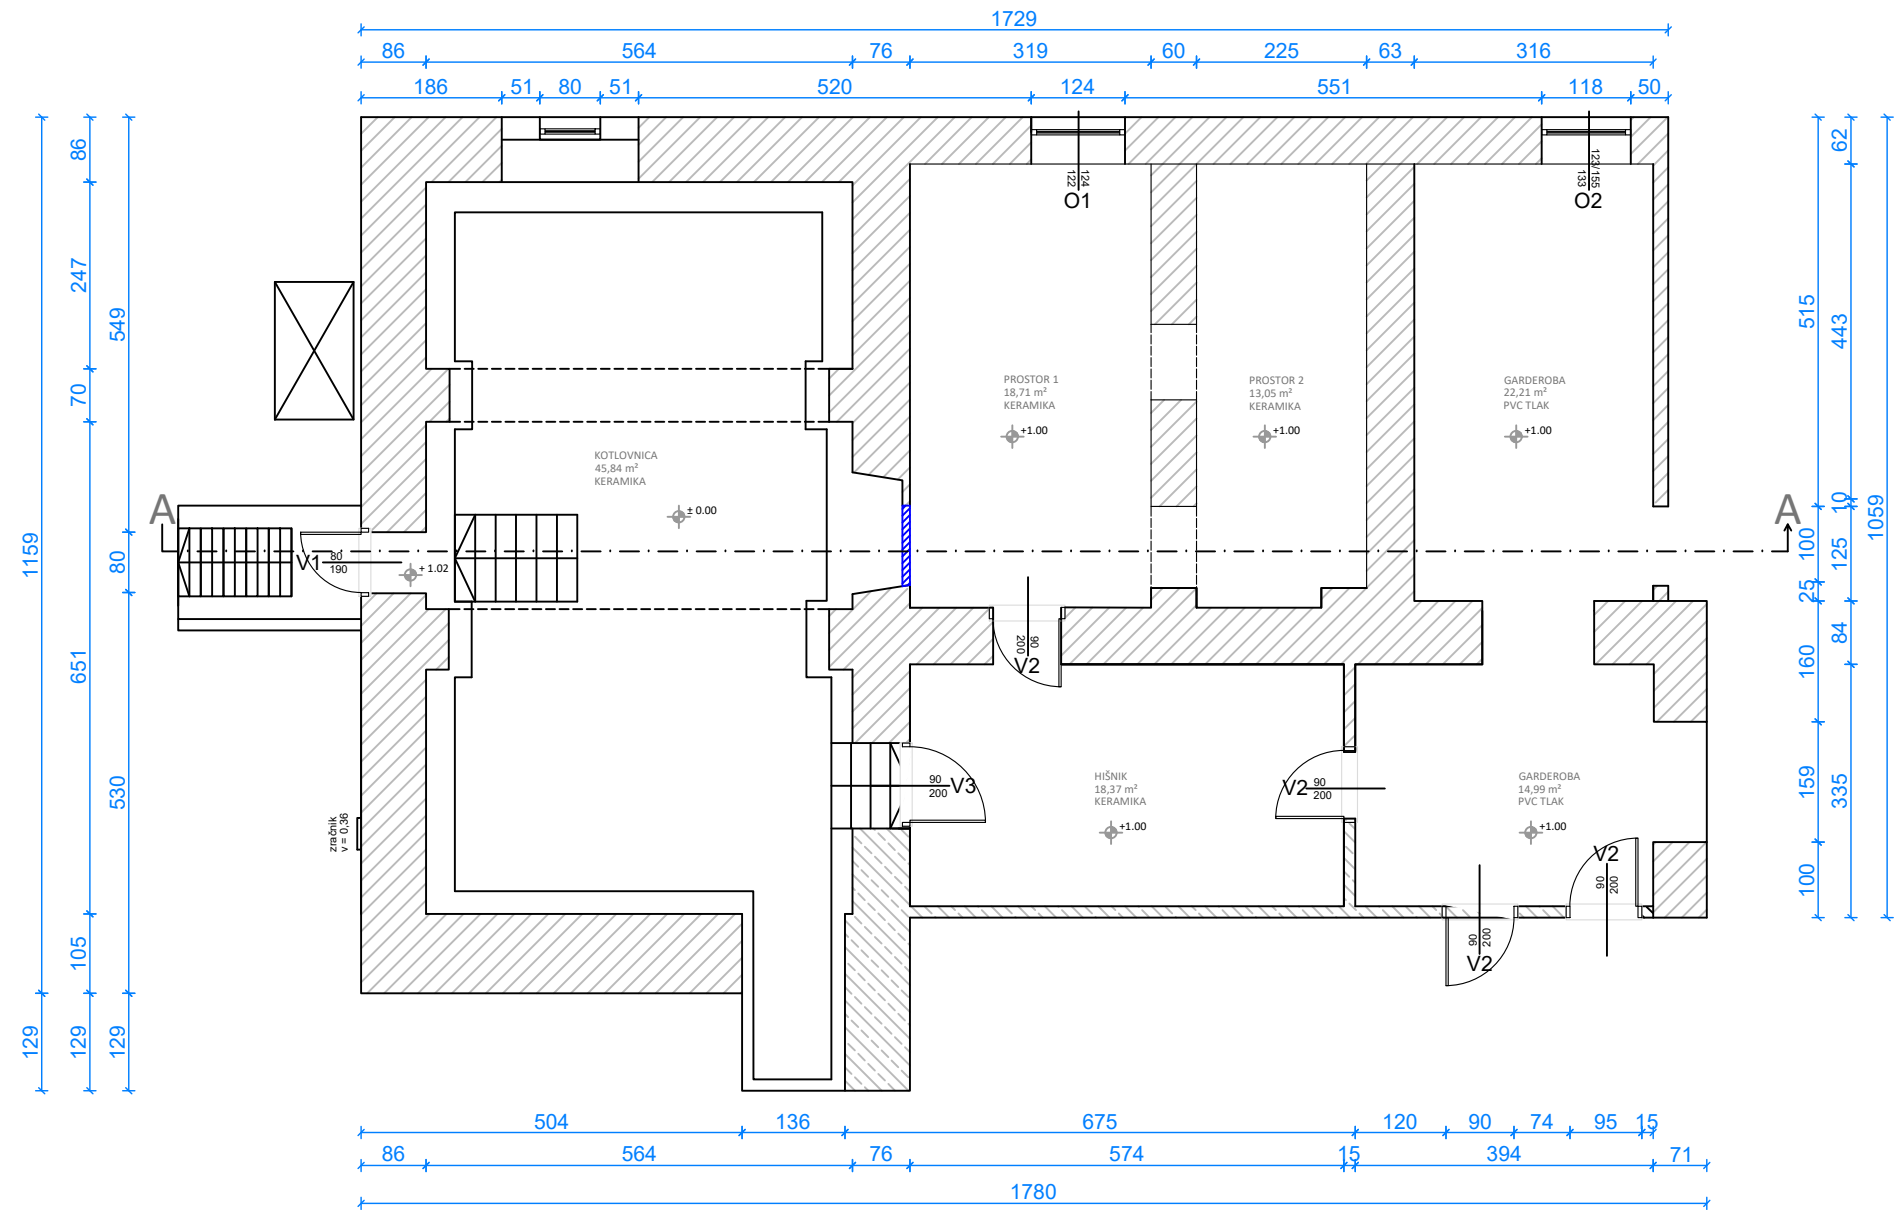

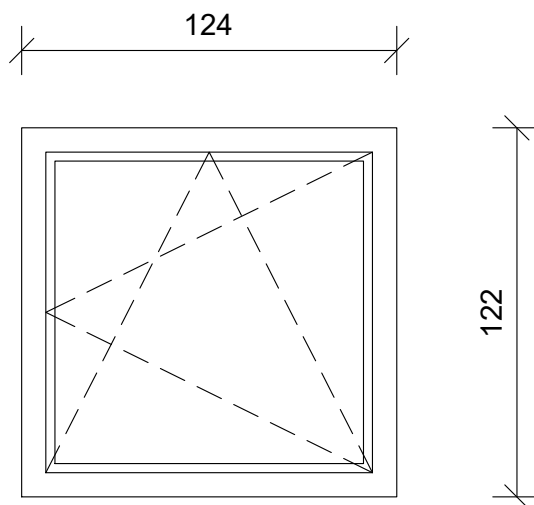

RAZŠIRITVENI PROFIL:
IZREZ V TRAPEZNO OBLIKO
OBOJESTRANSKO

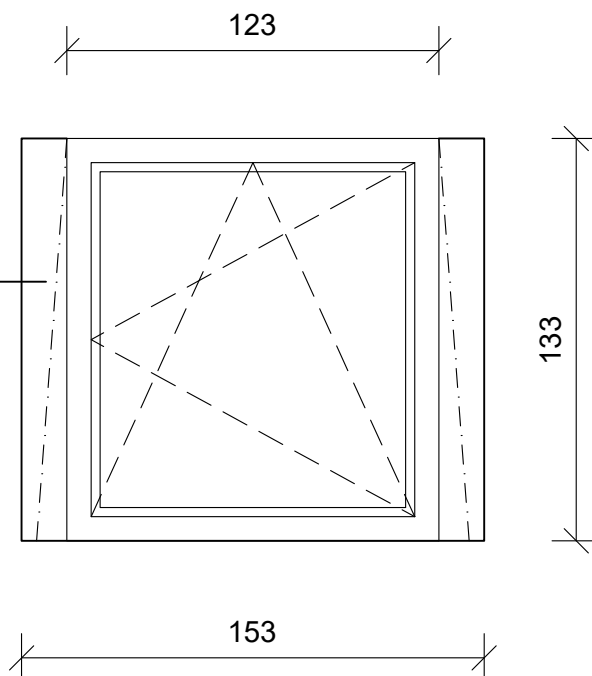


Vse mere je pred samo izdelavo potrebno preveriti na gradbišču! Čiščenje izdelkov po končani montaži!

projektant:  Uniprojekt d.o.o. Savinjska cesta 117 3313 Polzela tel.: 041 630 570 fax: 03 705 04 37 e-mail: info@uniprojekt.si	objekt: KOTLARNA OŠ POLZELA vsebina načrta: SHEMA OKEN IN VRAT - OKNO O1 in O2	št. projekta: UP-024/2016 odgovorni vodja projekta: mag. Jože Grobelnik	faza: PZI datum: okt. 2016	merilo: 1:25 št. lista: 3.1
--	---	--	-------------------------------------	--------------------------------------


VRATA V1 - 80 x 190 cm (zidarska mera, š x v)

kom.: 1x

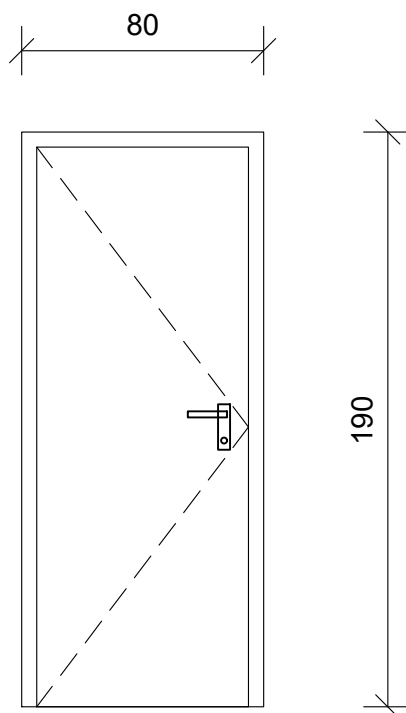


VRATA V2 - 90 x 200 cm (zidarska mera, š x v)

kom.: 4x

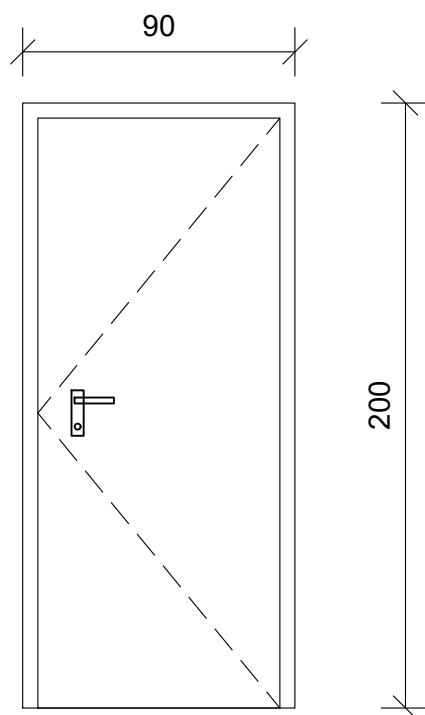

Vse mere je pred samo izdelavo potrebno preveriti na gradbišču! Čiščenje izdelkov po končani montaži!

projektant:  Uniprojekt	Uniprojekt d.o.o. Savinjska cesta 117 3313 Polzela tel.: 041 630 570 fax: 03 705 04 37 e-mail: info@uniprojekt.si	objekt:	št. projekta:	faza:	merilo:
		KOTLARNA OŠ POLZELA	UP-024/2016	PZI	1:25
		vsebina načrta:	odgovorni vodja projekta:	datum:	št. lista:
		SHEMA OKEN IN VRAT - VRATA V1 in V2	mag. Jože Grobelnik	okt. 2016	3.2

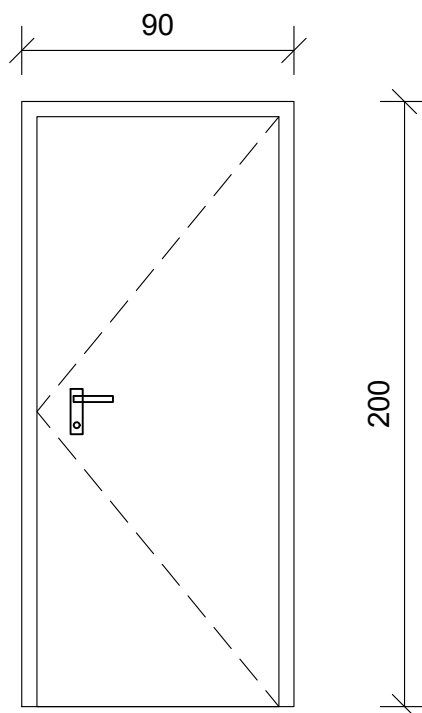

Vse mere je pred samo izdelavo potrebno preveriti na gradbišču! Čiščenje izdelkov po končani montaži!

projektant:  Uniprojekt d.o.o. Savinjska cesta 117 3313 Polzela tel.: 041 630 570 fax: 03 705 04 37 e-mail: info@uniprojekt.si	objekt: KOTLARNA OŠ POLZELA vsebina načrta: SHEMA OKEN IN VRAT - VRATA V3	št. projekta: UP-024/2016 odgovorni vodja projekta: mag. Jože Grobelnik	faza: PZI datum: okt. 2016	merilo: 1:25 št. lista: 3.3
--	--	--	-------------------------------------	--------------------------------------