


KARAKTERISTIČNI PREREZ

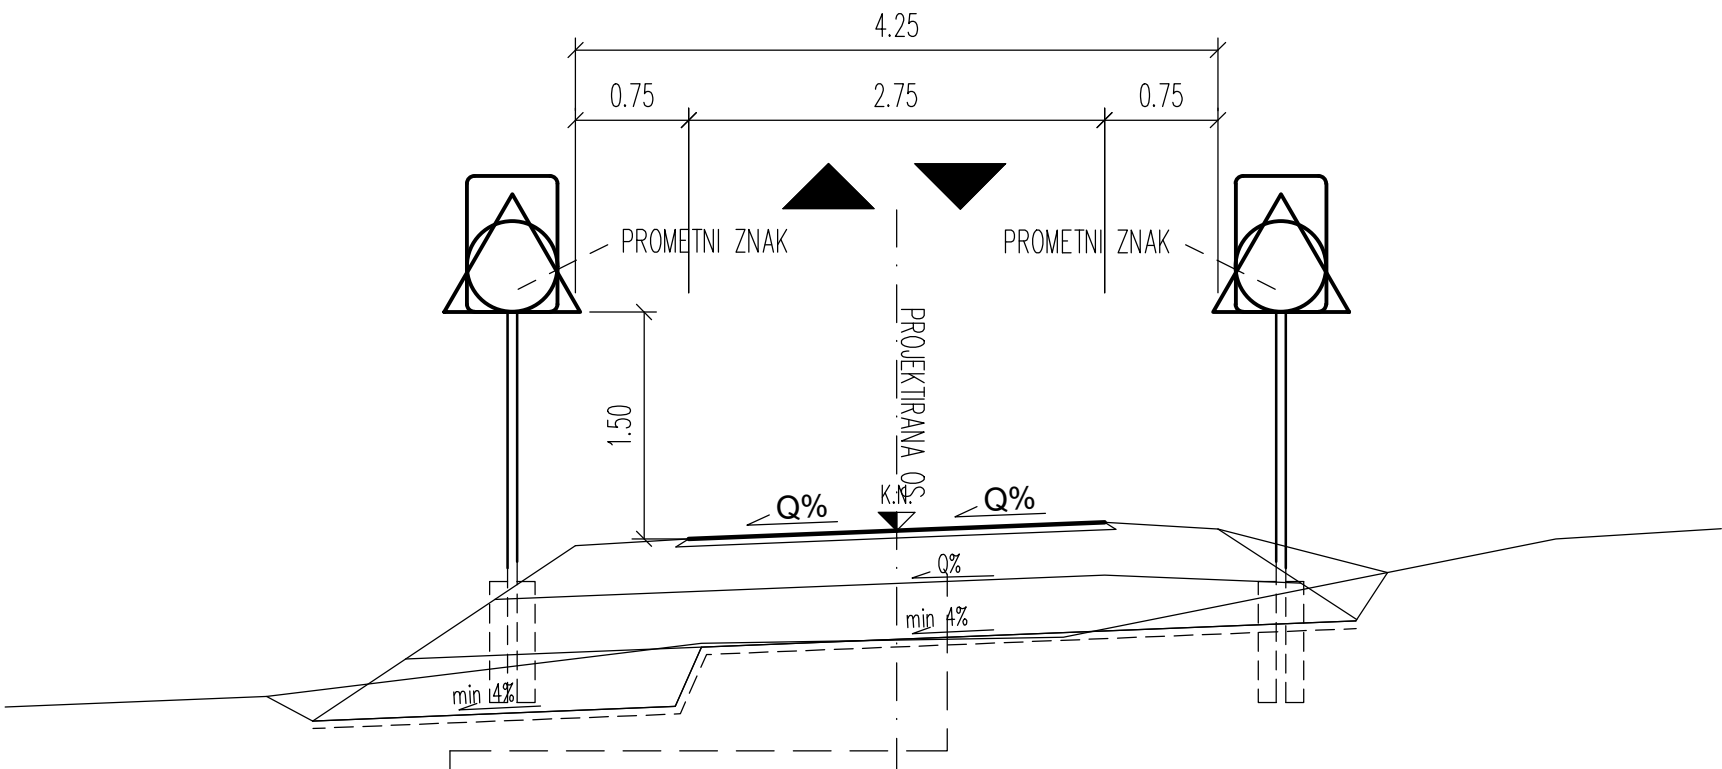

- 5 cm bitumenskega betona AC 11 surf B70/100, A4 (protiprašna zaščita)
- 305 cm tamponski drobljenec TD32
- 40 cm zmrzlinso odporni kamniti material TD63
- geotekstil 17KN/m

Naročnik			
 OBČINA POLZELA Malteška cesta 28, 3313 Polzela			
Investitor			
 DIREKCIJA RS ZA INFRASTRUKTURO Tržaška cesta 19 1000 Ljubljana			
Podizvajalec:			
 GHC PROJEKT GHC-Projekt, d.o.o. Pristova 8, 3204 Dobrna			
Naziv	Ime in priimek	Ident. št.	Podpis
Vodja projekta:	Milan PRŠA univ. dipl. inž. grad.	G-1305	
Vodja načrta:	Milan PRŠA univ. dipl. inž. grad.	G-1305	
Odgo. oseba/proj.:	Vid ŠTUKOVNIK dipl.inž.grad.		
Obdelovalec:	Vid ŠTUKOVNIK dipl.inž.grad.		

Projekt:			
UREDITEV DOVOZNE JAVNE POTI KOT NADOMESTNE DOVOZNE POLJSKE POTI "UKREP 6"			
Odsek:			
novogradnja			
Pododsek:			
Opis risbe:			
KARAKTERISTIČNI PREREZ			
Del risbe:			
Št. projekta:	79/5/2019	Faza:	DGD
Št. načrta:	79/5/2019	Merilo:	1:50
Šifra CC:		Datum:	Maj 2019

Št. odseka:	Arhivska št.:	Faza/Objekt:	Šifra risbe:
	004.21110	G.131	
Št. priloge:	G.2 3/3		Avtor risbe:
			GHC-projekt, projektiranje in inženiring, d.o.o.
		Ident. št. risbe:	