
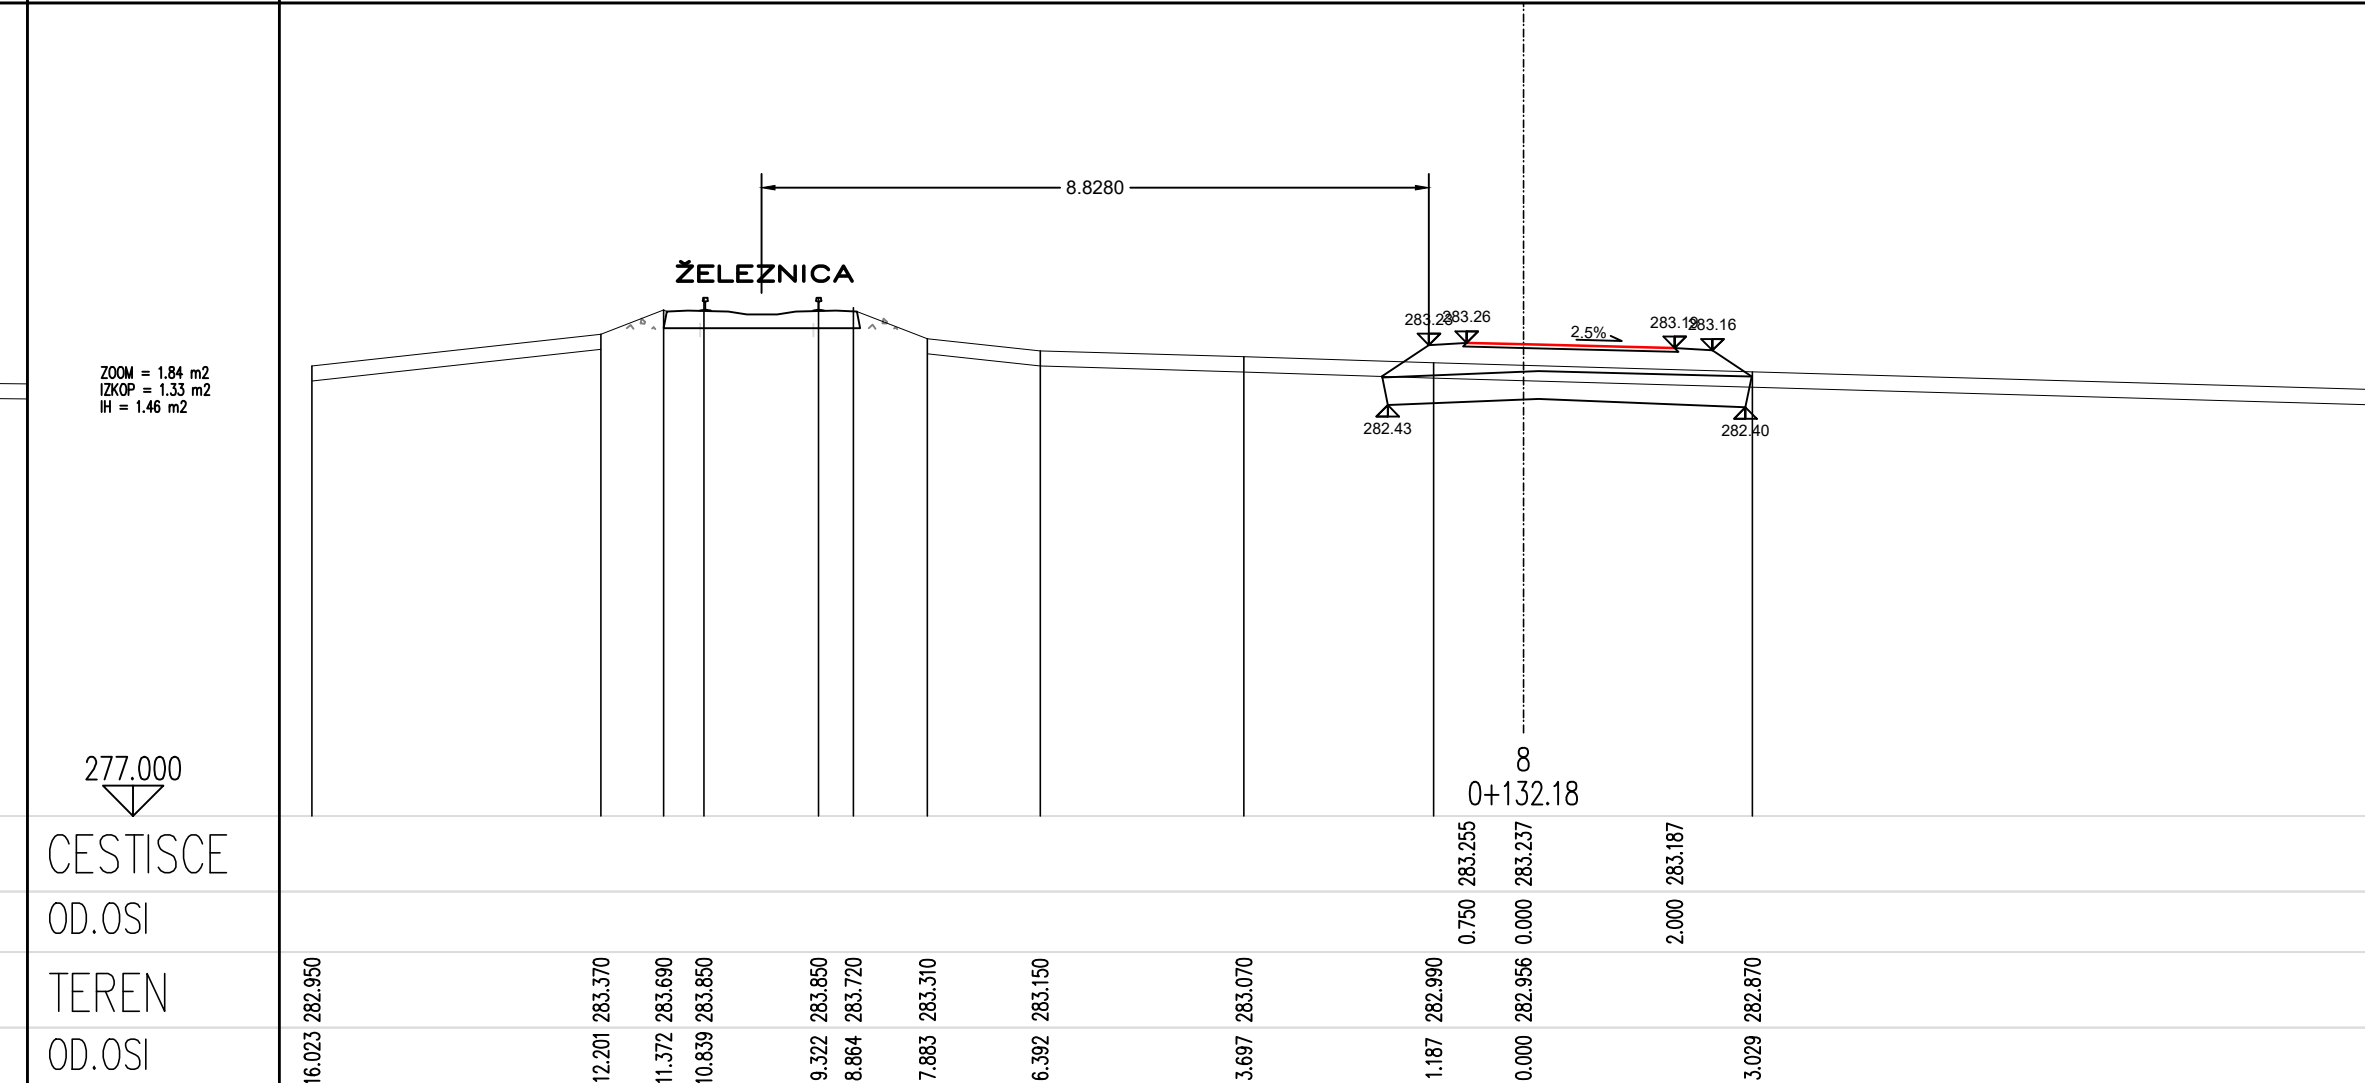
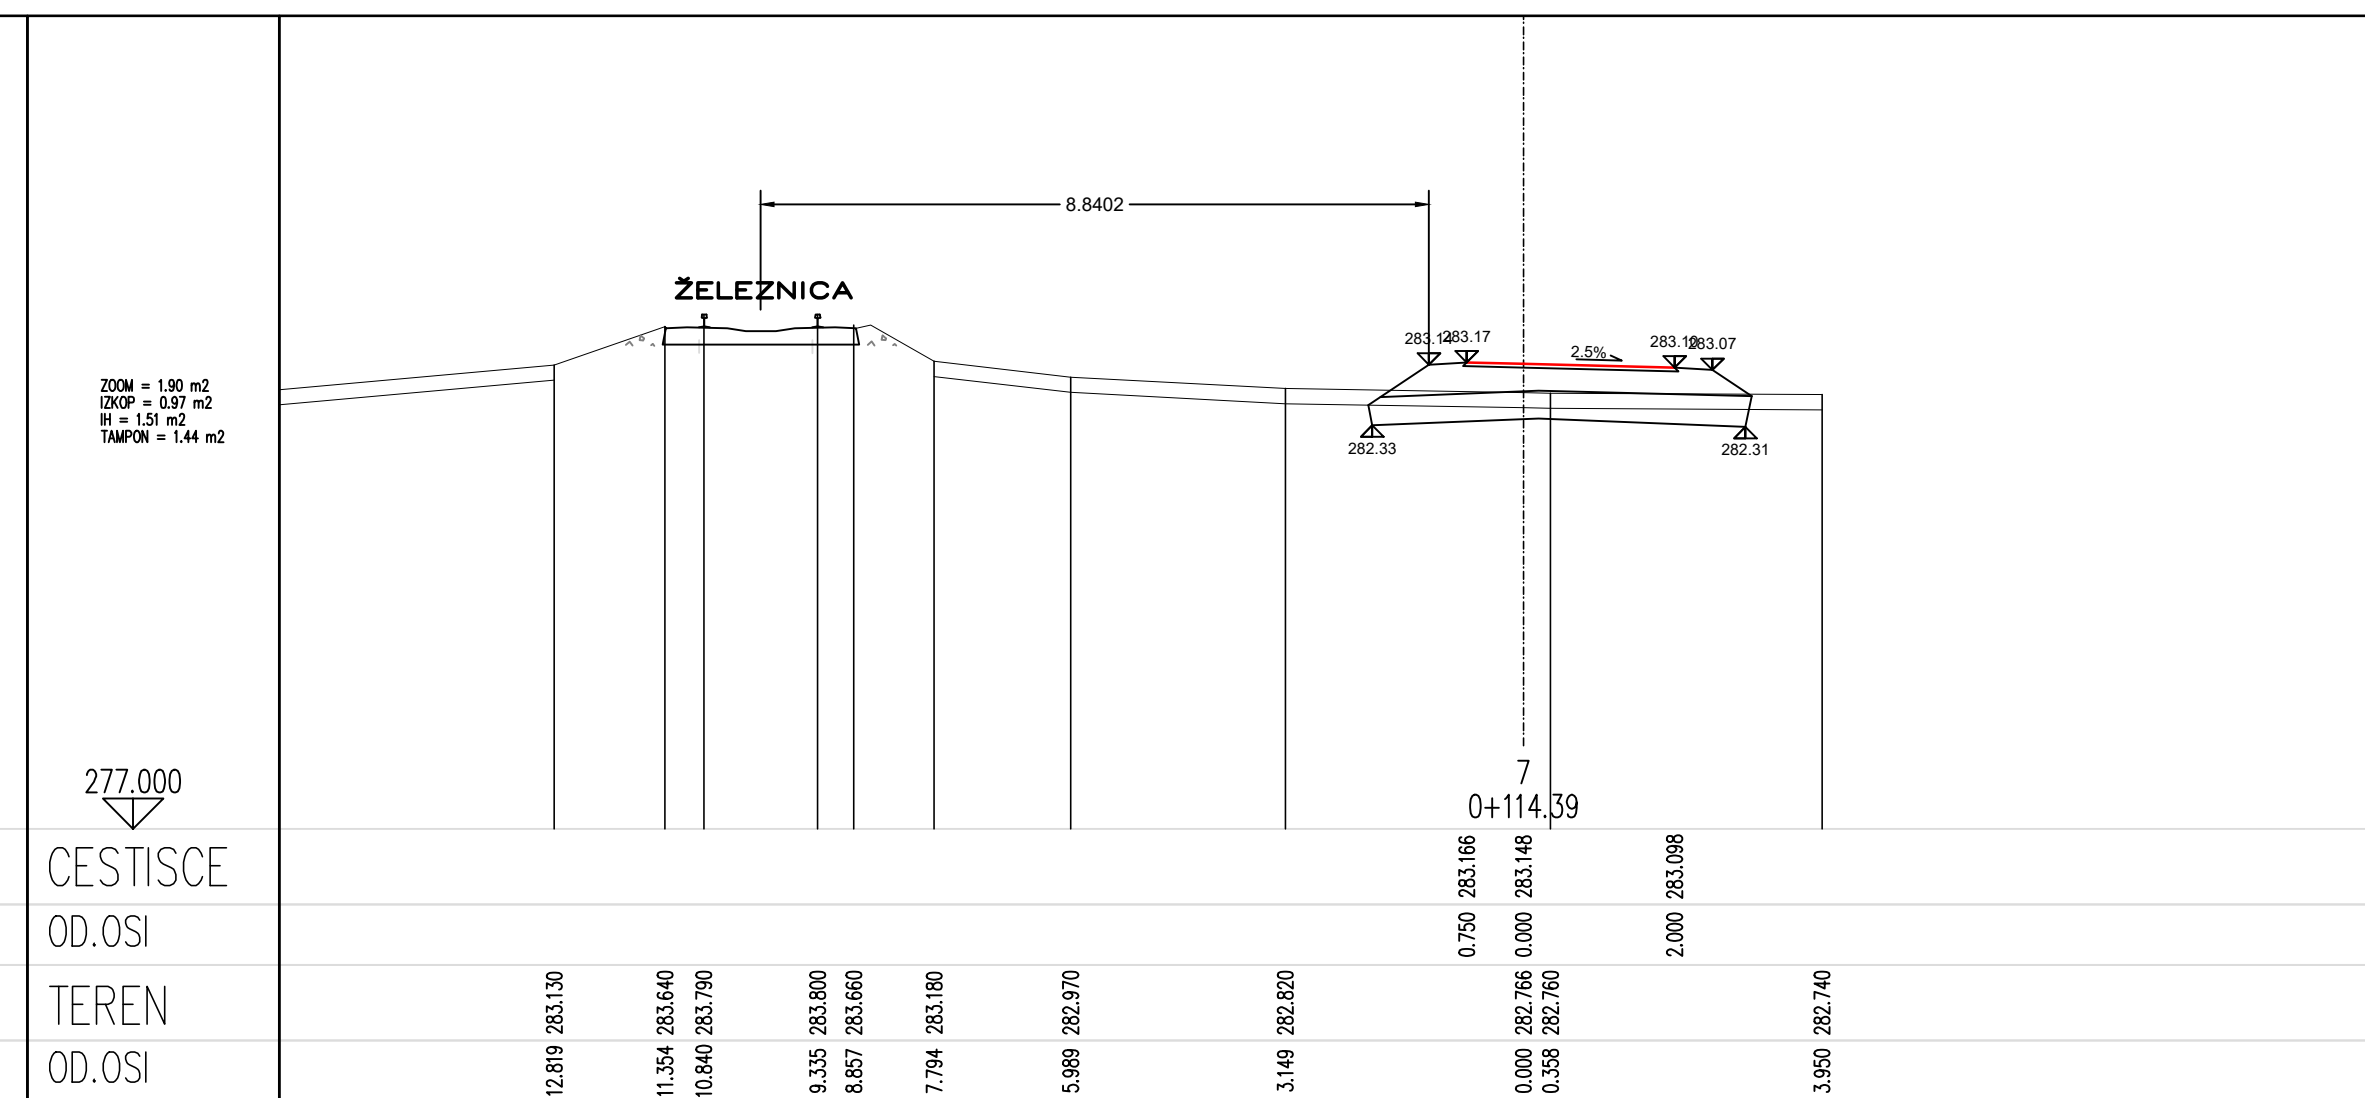
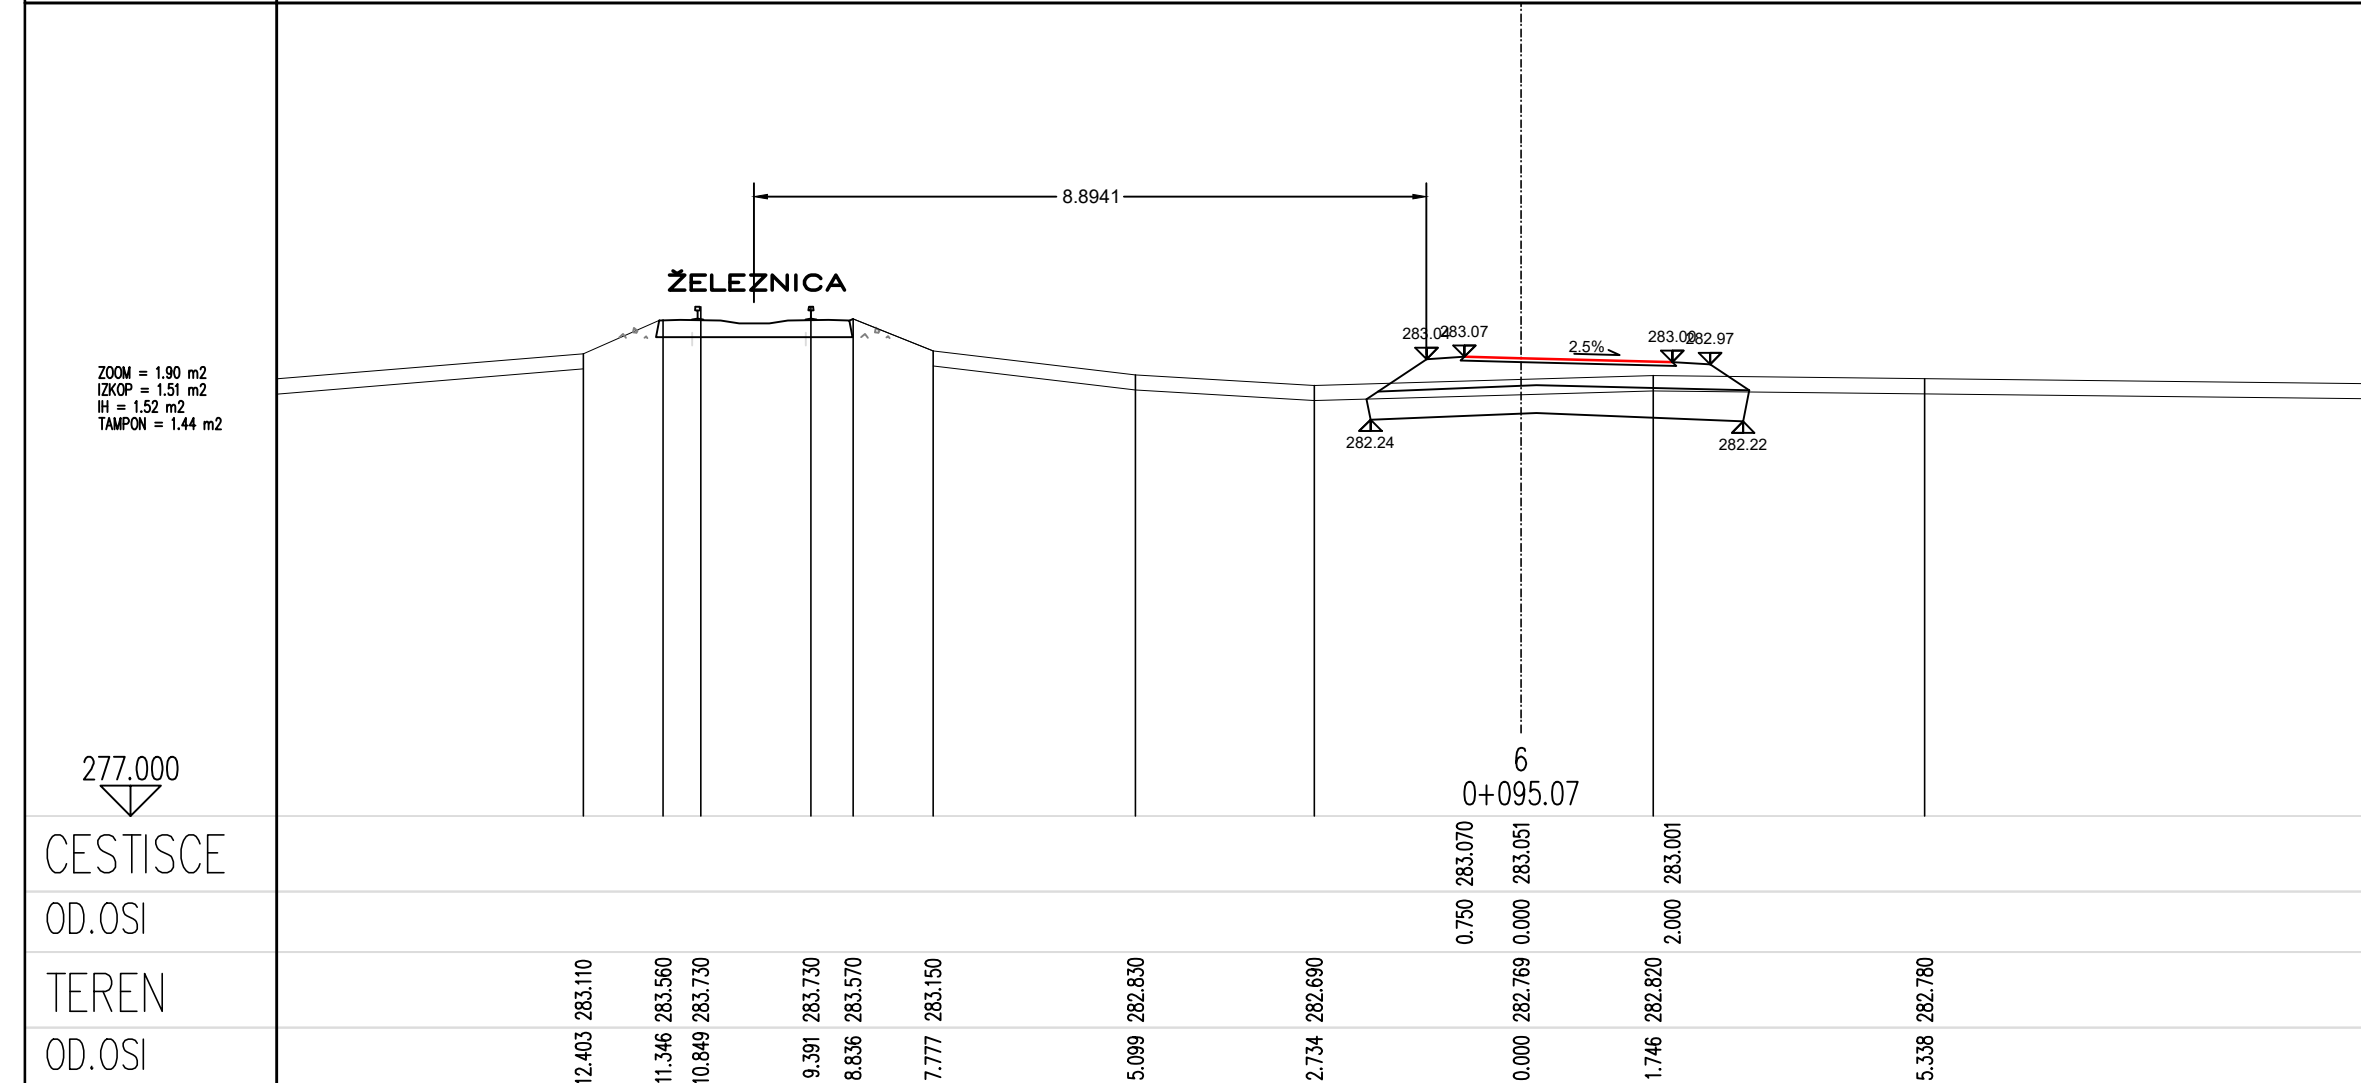


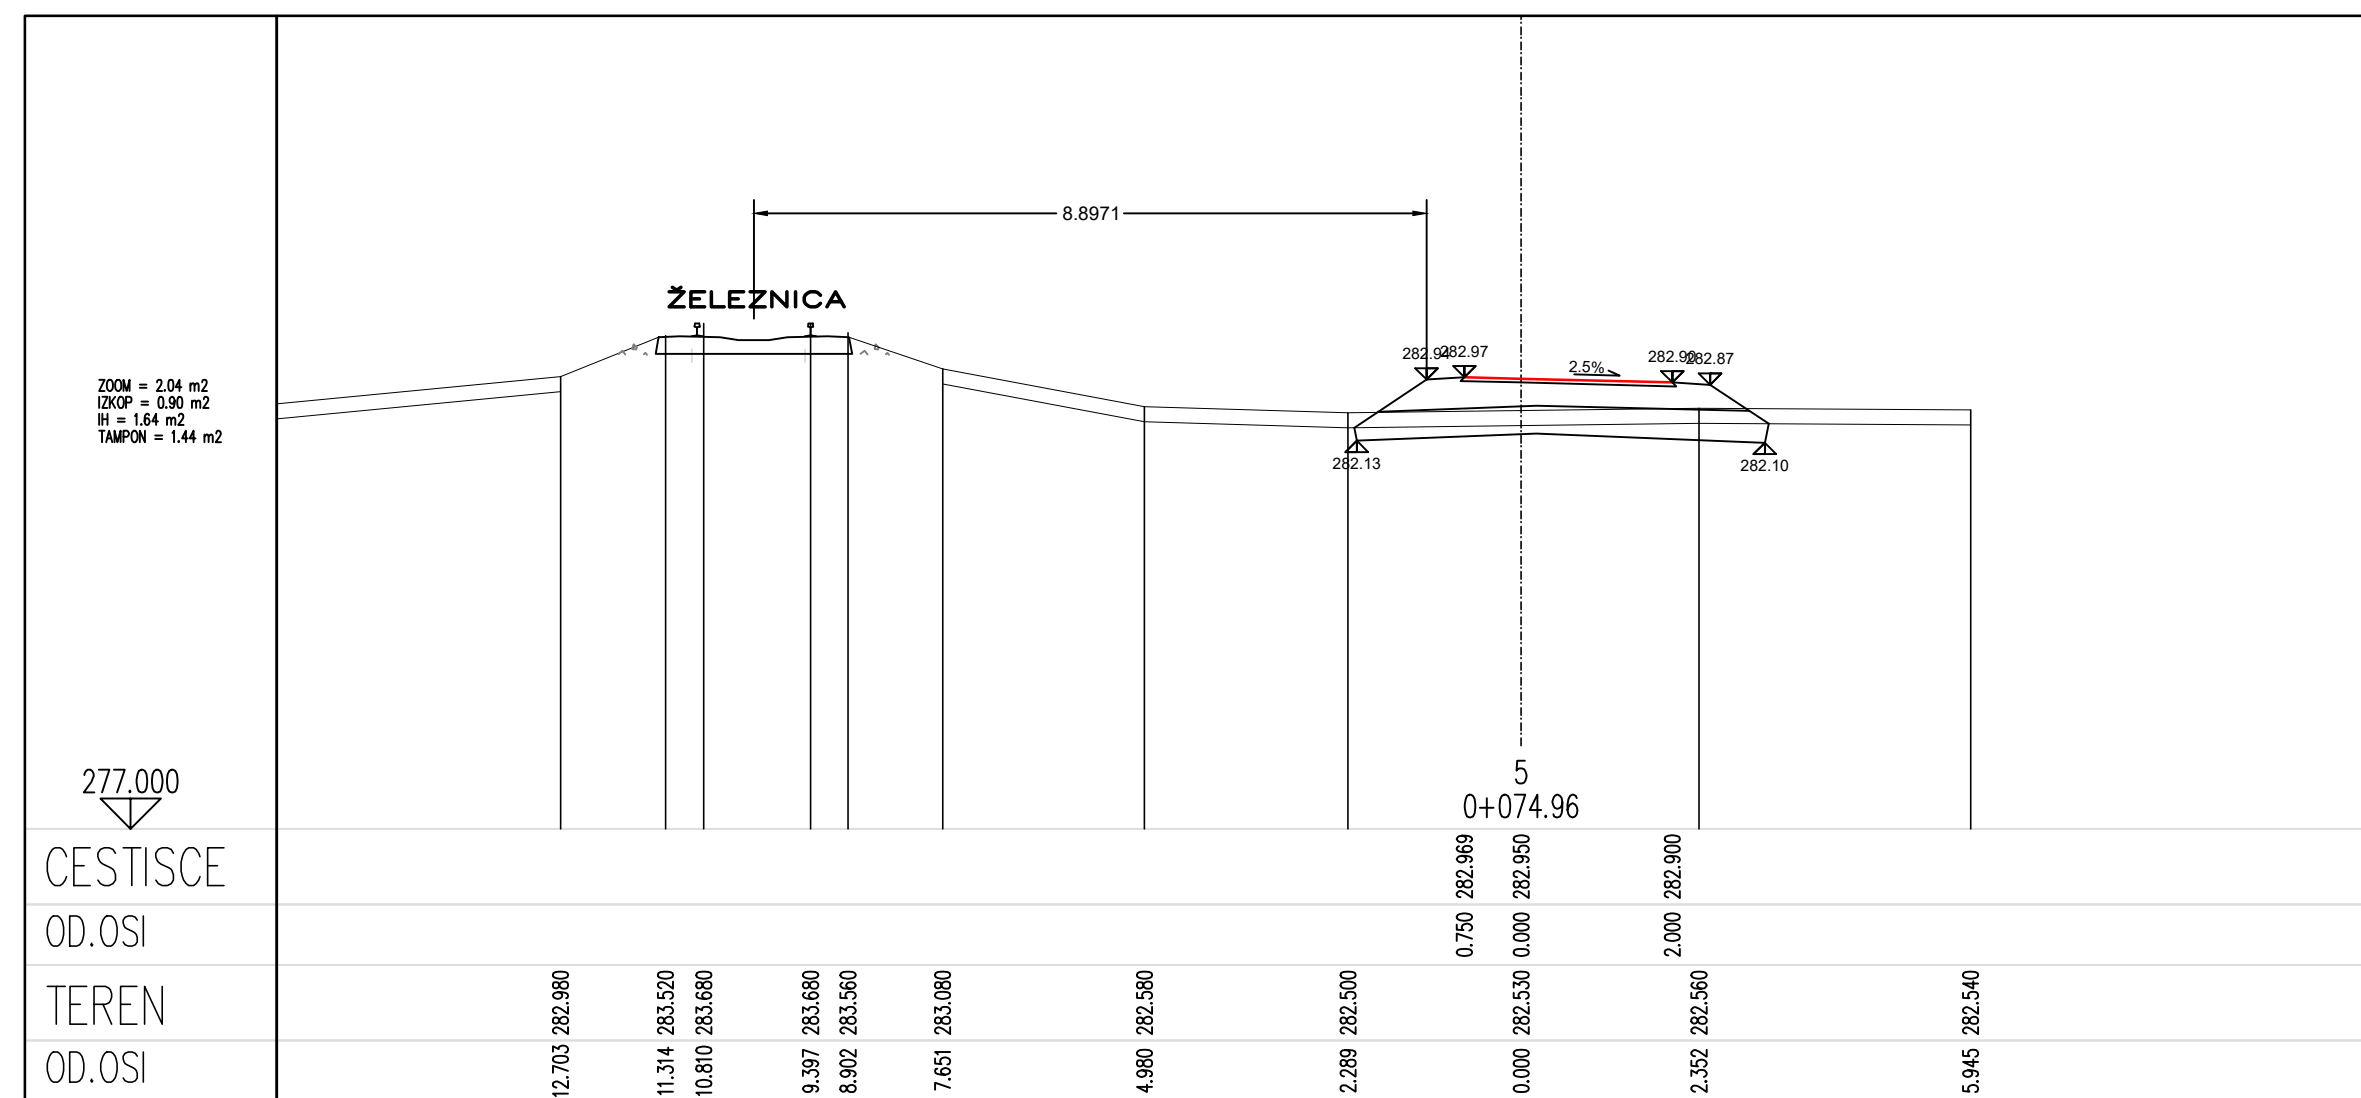

Naročnik	OBČINA POLZELA Malteška cesta 28, 3313 Polzela	Investitor	DIREKCIJA RS ZA INFRASTRUKTURO Tržaška cesta 19 1000 Ljubljana	Podizvajalec:	GHC GHC-Projekt, d.o.o. Pristova 8, 3204 Dobrna
Naziv	Ime in priimek	Ident. št.	Podpis		
Vodja projekta:	Milan PRŠA univ. dipl. inž. grad.	G-1305			
Vodja načrta:	Milan PRŠA univ. dipl. inž. grad.	G-1305			
Odg. oseba/proj.:	Vid ŠTUKOVNIK dipl.inž.grad.				
Obdelovalec:	Vid ŠTUKOVNIK dipl.inž.grad.				

Projekt: UREDITEV DOVOZNE JAVNE POTI KOT NADOMESTNE DOVOZNE POLJSKE POTI "UKREP 6"			
Osred:	novogradnja		
Podosred:			
Opis risbe:	PREČNI PROFILI		
Del risbe:	P5 do P8		
Št. projekta:	79/5/2019	Faza:	IZVEDBENI NAČRT
Št. načrta:	79/5/2019	Merila:	1:100
Štira CC:		Datum:	Maj 2019

Št. odseka:	Arhivska št.:	Faza/Objekt:	Štira risbe:
	004.21110	G.102	
Št. priloge:	G.7 2/5	Avtor risbe:	GHC-projekt, projektiranje in inženiring, d.o.o.
		Ident. št. risbe:	