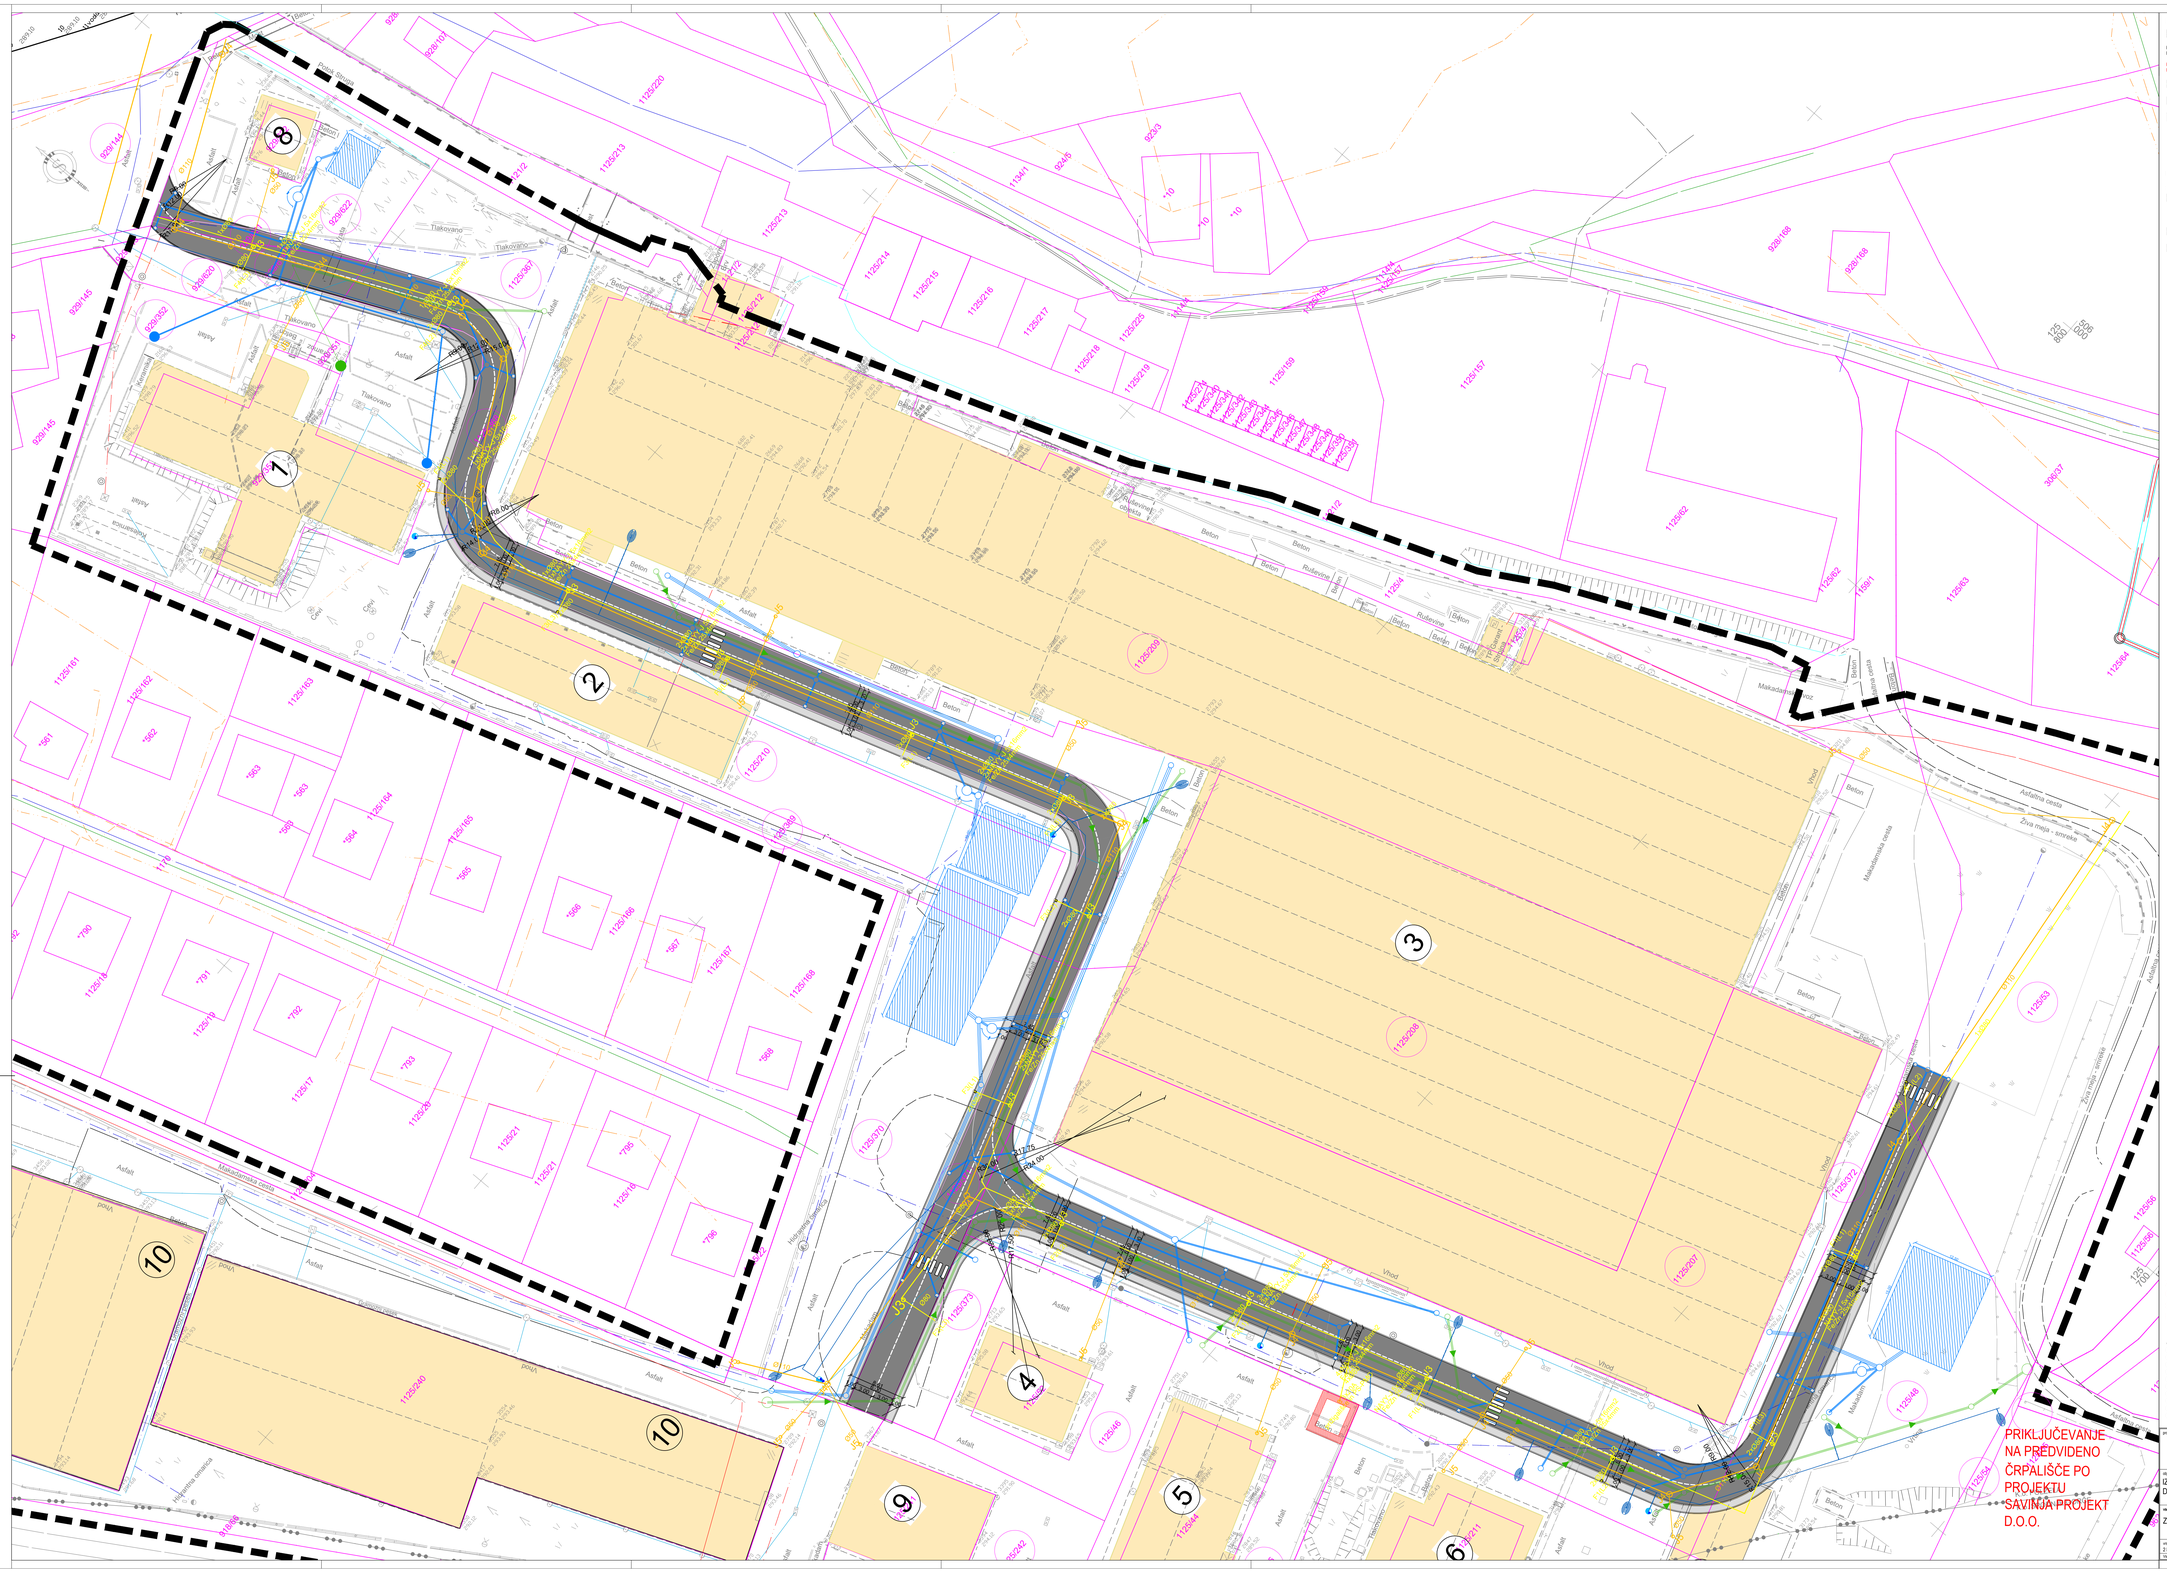

LEGENDA:

- OBSTOJEČI TEREN (geodetski posnetek)
- OBMOČJE OBRAVNAVE (odmik črte od parcelne meje samo zaradi grafičnega prikaza)
- OBMOČJE GRADBIŠČA
- PARCELACIJA
- OBRAVNAVANE PARCELE
- PREDVIDENA NOVA PROMETNA UREDITEV (dvosmerni promet s pločnikom)
- PREDVIDENA TRANSFORMATORSKA POSTAJA (ni predmet tega PZ)

LEGENDA INFRASTRUKTURE:

OBSTOJEČE	MESTO PRIKLJUČITVE V OBJEKT	MESTO PRIKLJUČITVE V OMREŽJE	PREDVIDENO
			VODOVOD
			HIDRANT
			KANALIZACIJA FEKALNIH ODPADNIH VOD
			KAN. ODP. METEORNIH VOD VOD Z JAŠKI
			PREDVIDENO PONIKOVALNO POLJE
			JAVNA RAZSVETLJAVA
			TELEKOMUNIKACIJSKI VODI - TELEMACH

ZA POTREBE IZGRADNJE KOMUNALNE OPREME ZA DEGRADIRANO OBMOČJE GARANT JE POTREBNO PORUŠITI OBSTOJEČ OBJEKT OZNAČEN S ŠTEVILKO 7.
RUŠITEV OBSTOJEČEGA OBJEKTA NI PREDMET PROJEKTA.

Obstoječi objekti:

1. Obstoječ objekt MATIS d.o.o.
2. Obstoječ objekt MATIS d.o.o.
3. Obstoječ objekt EDIT d.o.o.
4. Obstoječ objekt MUHOVIČ d.o.o.
5. Obstoječ objekt MUHOVIČ d.o.o.
6. Obstoječ objekt EDIT d.o.o.
7. Obstoječ objekt EDIT d.o.o.
8. Obstoječ objekt BLAJ d.o.o.
9. Obstoječ objekt MUHOVIČ d.o.o.
10. Obstoječ objekt BLAJ d.o.o.

S 1

projektant: Uniprojekt d.o.o.	Uniprojekt d.o.o. Savinjska cesta 117 3313 Polzela tel.: +386 41 635 075 e-mail: info@uniprojekt.si www.uniprojekt.si	investitor: Občina Polzela Mateliška cesta 28, 3313 Polzela
objekt in lokacija: IZGRADNJA KOMUNALNE OPREME ZA DEGRADIRANO OBMOČJE GARANT POLZELA		investitor: Občina Polzela Mateliška cesta 28, 3313 Polzela
		vrsta projekta: Ditka Čakš Cepot, univ.dipl.inž.prad. G-4145
		pooblaščen vodnik: Ditka Čakš Cepot, univ.dipl.inž.prad. G-4145
vsebina gradbenega prikaza: ZBIRNA SITUACIJA INFRASTRUKTURE		

vrsta načrta:	ID projekta:	ID načrta:	vrsta dokum.:	mesto:	datum:	ID tiska:
Z NAČRTI S PODROČJA GRADBENIŠTVA	UP-002/2019	UP-002/2019-GK	FZI	1:250	december 2019	3

Vsebina načrta je avtorska lastnina podjetja UNIPROJEKT d.o.o. in je zaščitena z Zakonom o avtorski in sorodnih pravicah (Ur. l. RS, tl. 1/2/1). Neposlabljeno razmnoževanje načrta in dovoljeno!