



Karakteristični prečni profil
od P1-P19
od km 0+000 do km 0+433,83

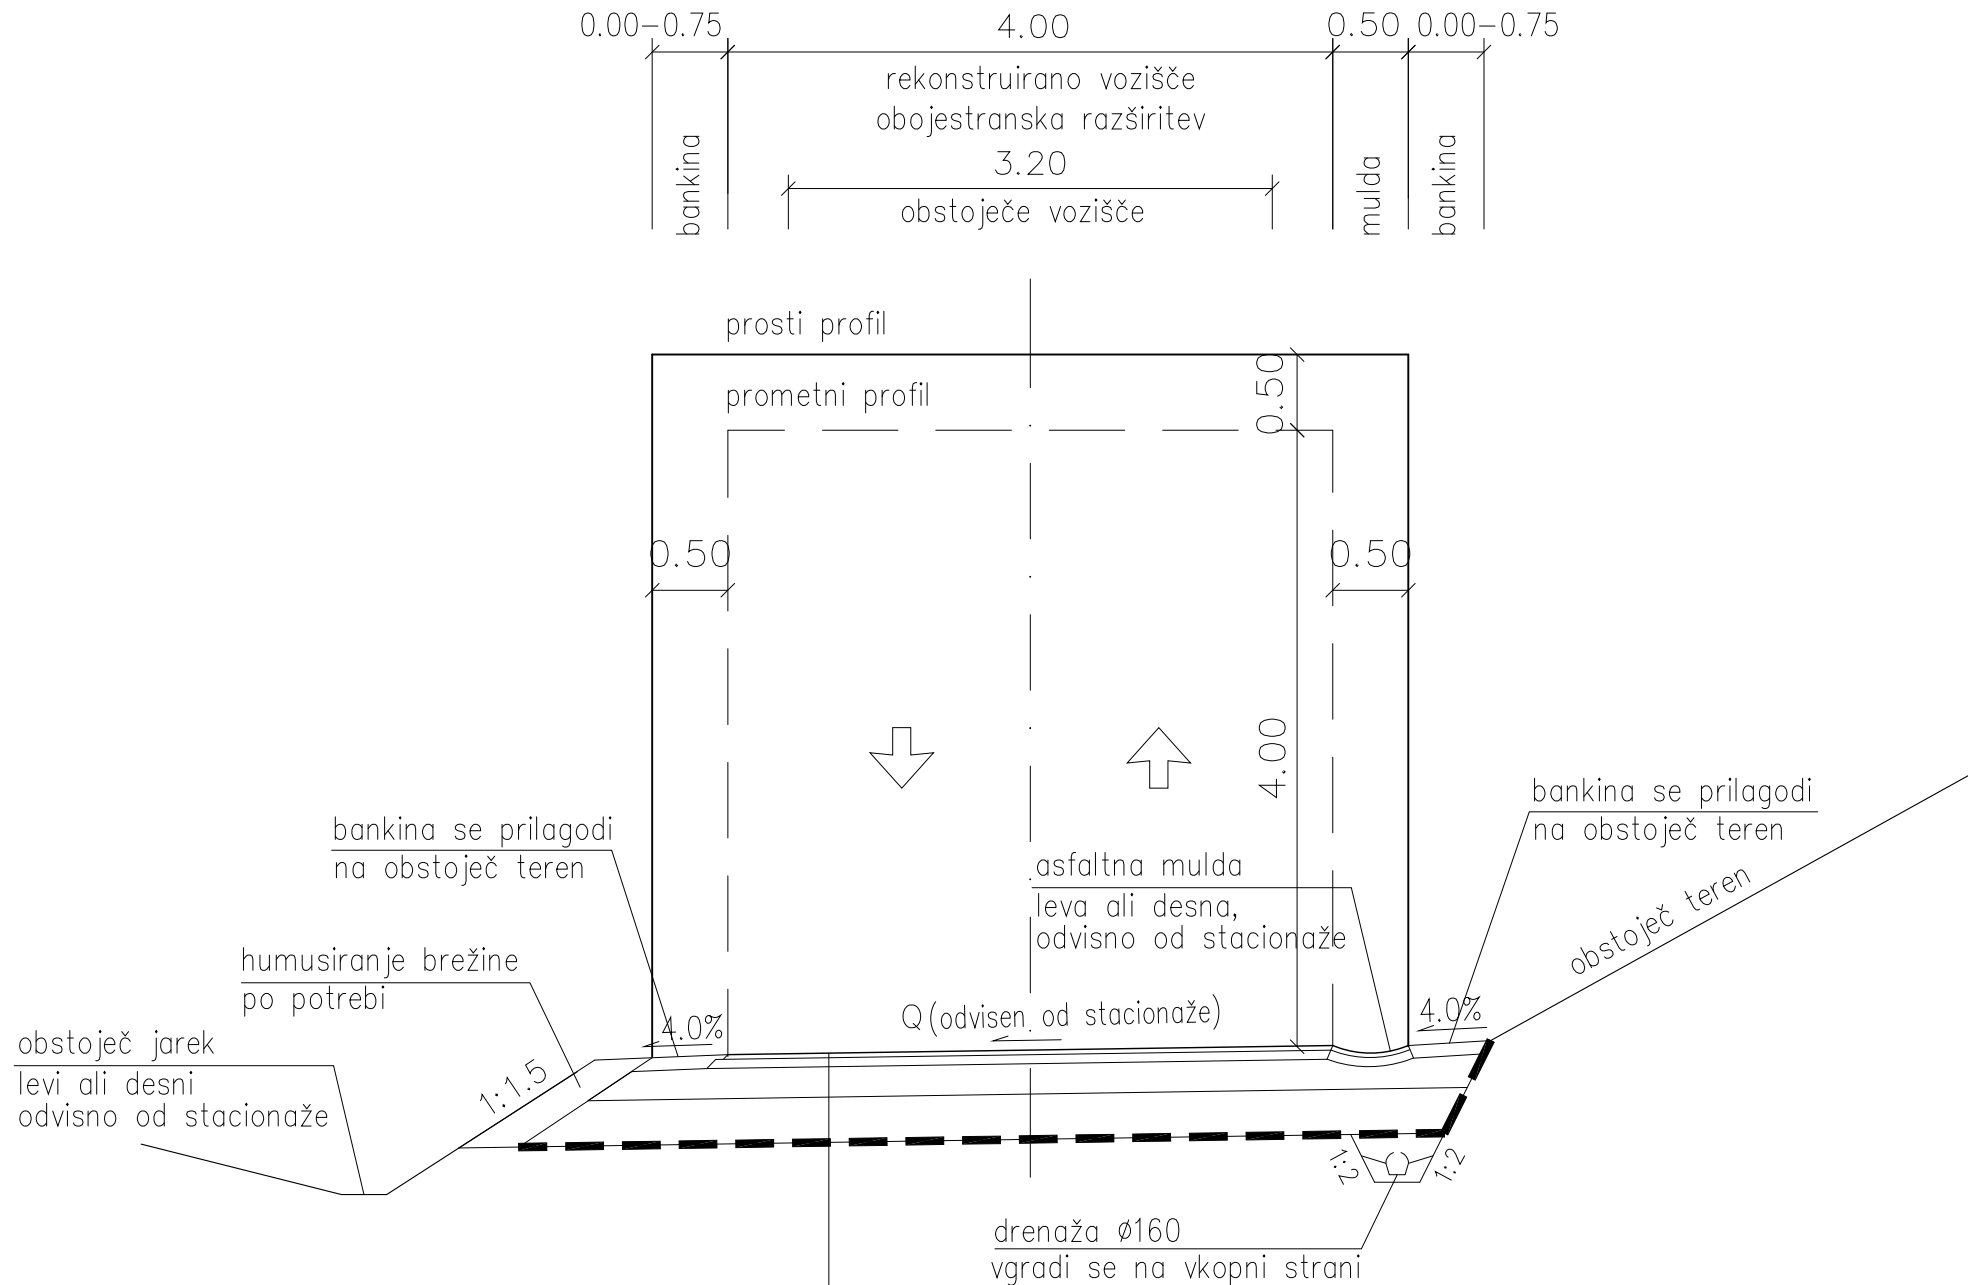

REKONSTRUKCIJA CESTE

- 3 cm obrabni sloj asfalta, AC 8 surf B 70/100 A4
- 6 cm vezni sloj asfalta, AC 22 base B 50/70 A4
- 20 cm nevezana nosilna plast (D32; TAMPON)
- 35 cm zmrzlinso odporen kamniti material (D63; POSTELJICA)
- GEOTEKSTIL (natezna trdnost 7,5 kN/m)

Karakteristični prečni profil
od P19-P147
od km 0+433,83 do km 3+555,31
od P165-P180
od km 3+737,46 do km 4+390,27

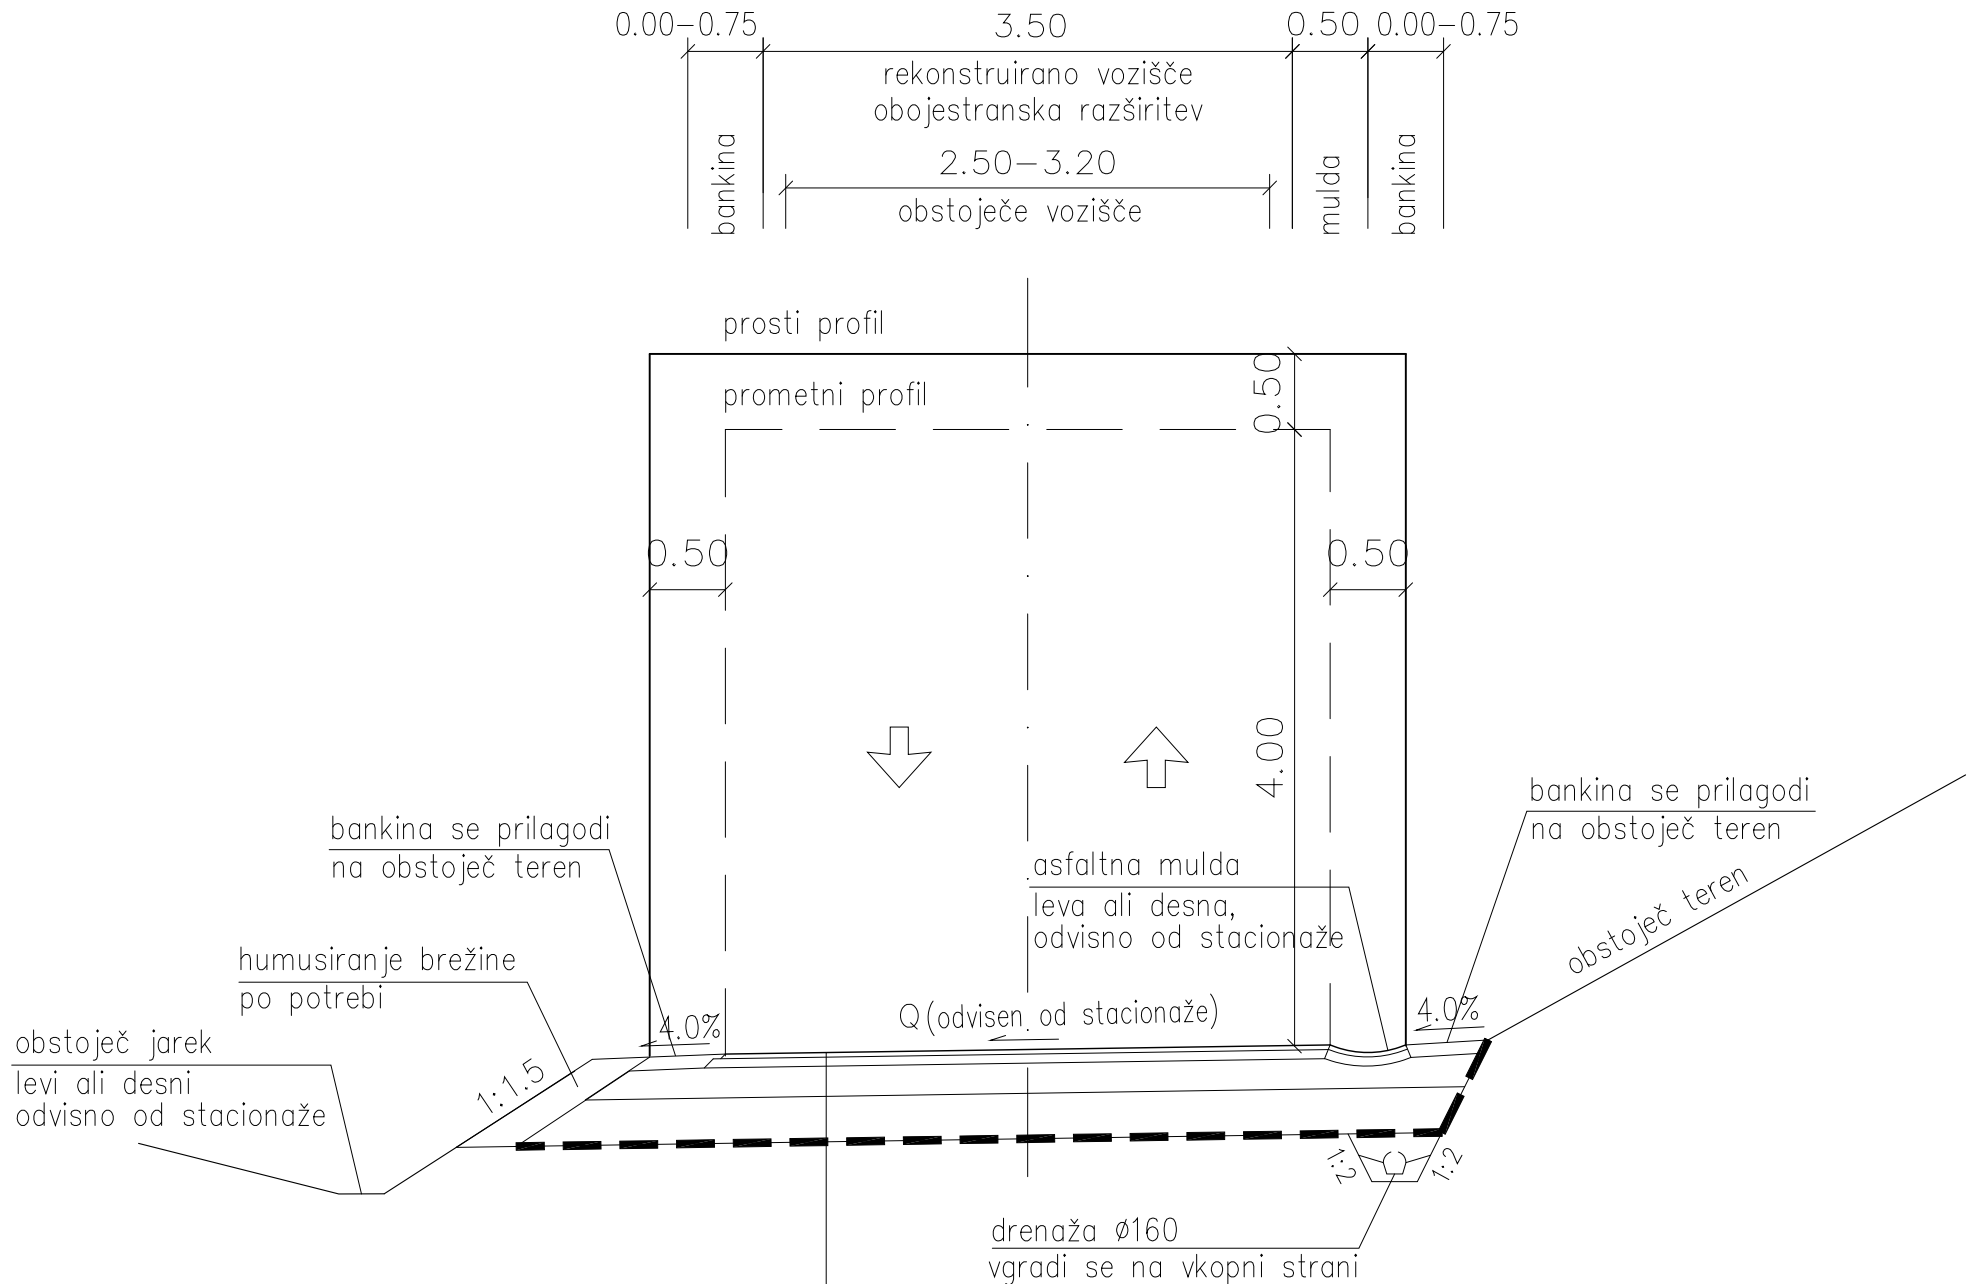

REKONSTRUKCIJA CESTE

- 3 cm obrabni sloj asfalta, AC 8 surf B 70/100 A4
- 6 cm vezni sloj asfalta, AC 22 base B 50/70 A4
- 20 cm nevezana nosilna plast (D32; TAMPON)
- 35 cm zmrzlinso odporen kamniti material (D63; POSTELJICA)
- GEOTEKSTIL (natezna trdnost 7,5 kN/m)

OPOMBA:
VSE ZAKOLIČBENE TOČKE, DIMENZIJE IN VIŠINSKE KOTE OBJEKTOV, ZUNANJE UREDITVE IN GOSPODARSKE INFRASTRUKTURE JE POTREBNO PRED SAMO IZVEDBO DEL PREVERITI IN SPROTI KONTROLIRATI NA GRADBIŠČU TER JIH PRILAGODITI GLEDE NA OBSTOJEČE STANJE. V KOLIKOR SO ODSTOPANJA VEČJA, JE POTREBNO O TEM OBVESTITI PROJEKTANTA!

VSE KOMUNALNE IN INSTALACIJSKE VODE, KI POTEKAJO POD POVOZNIMI POVRŠINAMI, JE POTREBNO OBBETONIRATI.

IZVAJALEC IN NADZORNIK STA DOLŽNA POSAMEZNE ELEMENTE IN DELE ZGRADBE PREVERITI V VSEH NAČRTIH PROJEKTA. MOREBITNA NESKLADJA MED POSAMEZNIMI NAČRTI JE POTREBNO SPOROČITI PROJEKTANTU!

projektant: 		Uniprojekt d.o.o. Savinjska cesta 117 3313 Polzela tel.: +386 41 630 570 e-mail: info@uniprojekt.si www.uniprojekt.si		investitor: Občina Polzela Malteška cesta 28, 3313 Polzela			
objekt in lokacija: OBNOVA LOKALNE CESTE DOBRIČ				naročnik: Občina Polzela Malteška cesta 28, 3313 Polzela			
				vodja projekta: Ditka Čakš Copot, u. d. i. g. G-4145 			
vsebina grafičnega prikaza: KARAKTERISTIČNI PREČNI PREREZI 1				pooblaščen inženir: Ditka Čakš Copot, u. d. i. g. G-4145 			
				izdelali: mag. Jože Grobelnik Jure Zupanc, dipl.inž.grad.			
vrsta načrta: 2/1 NAČRT CESTE		št. projekta: UP-018/2020	št. načrta: UP-018/2020	vrsta dokum.: PZI	merilo: 1:50	datum: junij 2020	št. lista: 13
Vsebinska načrta je avtorska lastnina podjetja UNIPROJEKT d.o.o. in je zaščiten z Zakonom o avtorski in sorodnih pravicah (Ur. l. RS, št. 16/07). Nepooblaščenno razmnoževanje načrta ni dovoljeno!							