


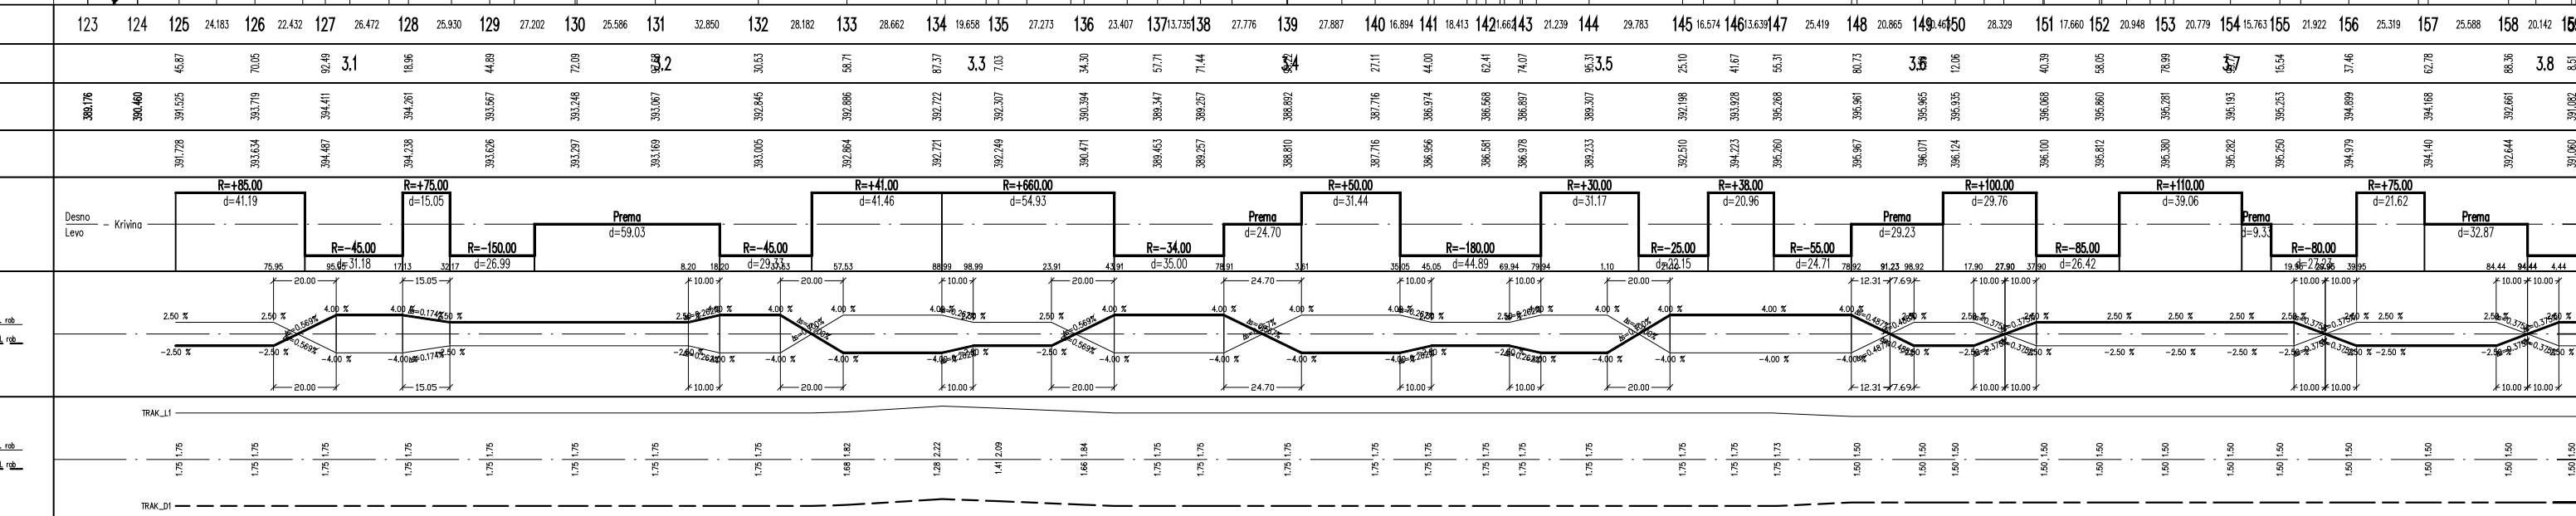

Uniprojekt d.o.o.
Savinjska cesta 117
3313 Polzela
tel.: +386 41 630 570
e-mail: info@uniprojekt.si
www.uniprojekt.si

naročnik:
Občina Polzela
Malteška cesta 28, 3313 Polzela

ĐỀ

OBNOVA LOKALNE CESTE DOBRIČ

vsebinska grafičnega prikaza:

VZDOLŽNI PROFIL FAZA 3

1.del

vrsta načrta:
2/1 NAČRT CESTE

št. projekta:
UP-018/2020

št. načrta:
UP-018/2020

vrsta dokum.:	m
PZI	1

broj: 00/200	datum: junij 2020
--------------	-------------------

št. lista:	28
------------	----

Vsebina načrta je avtorska lastnina podjetja UNIPROJEKT d.o.o. in je zaščitena z Zakonom o avtorski in sorodnih pravicah (Ur. l. RS, št. 16/07). Nepooblaščenno razmnoževanje načrta ni dovoljeno!