


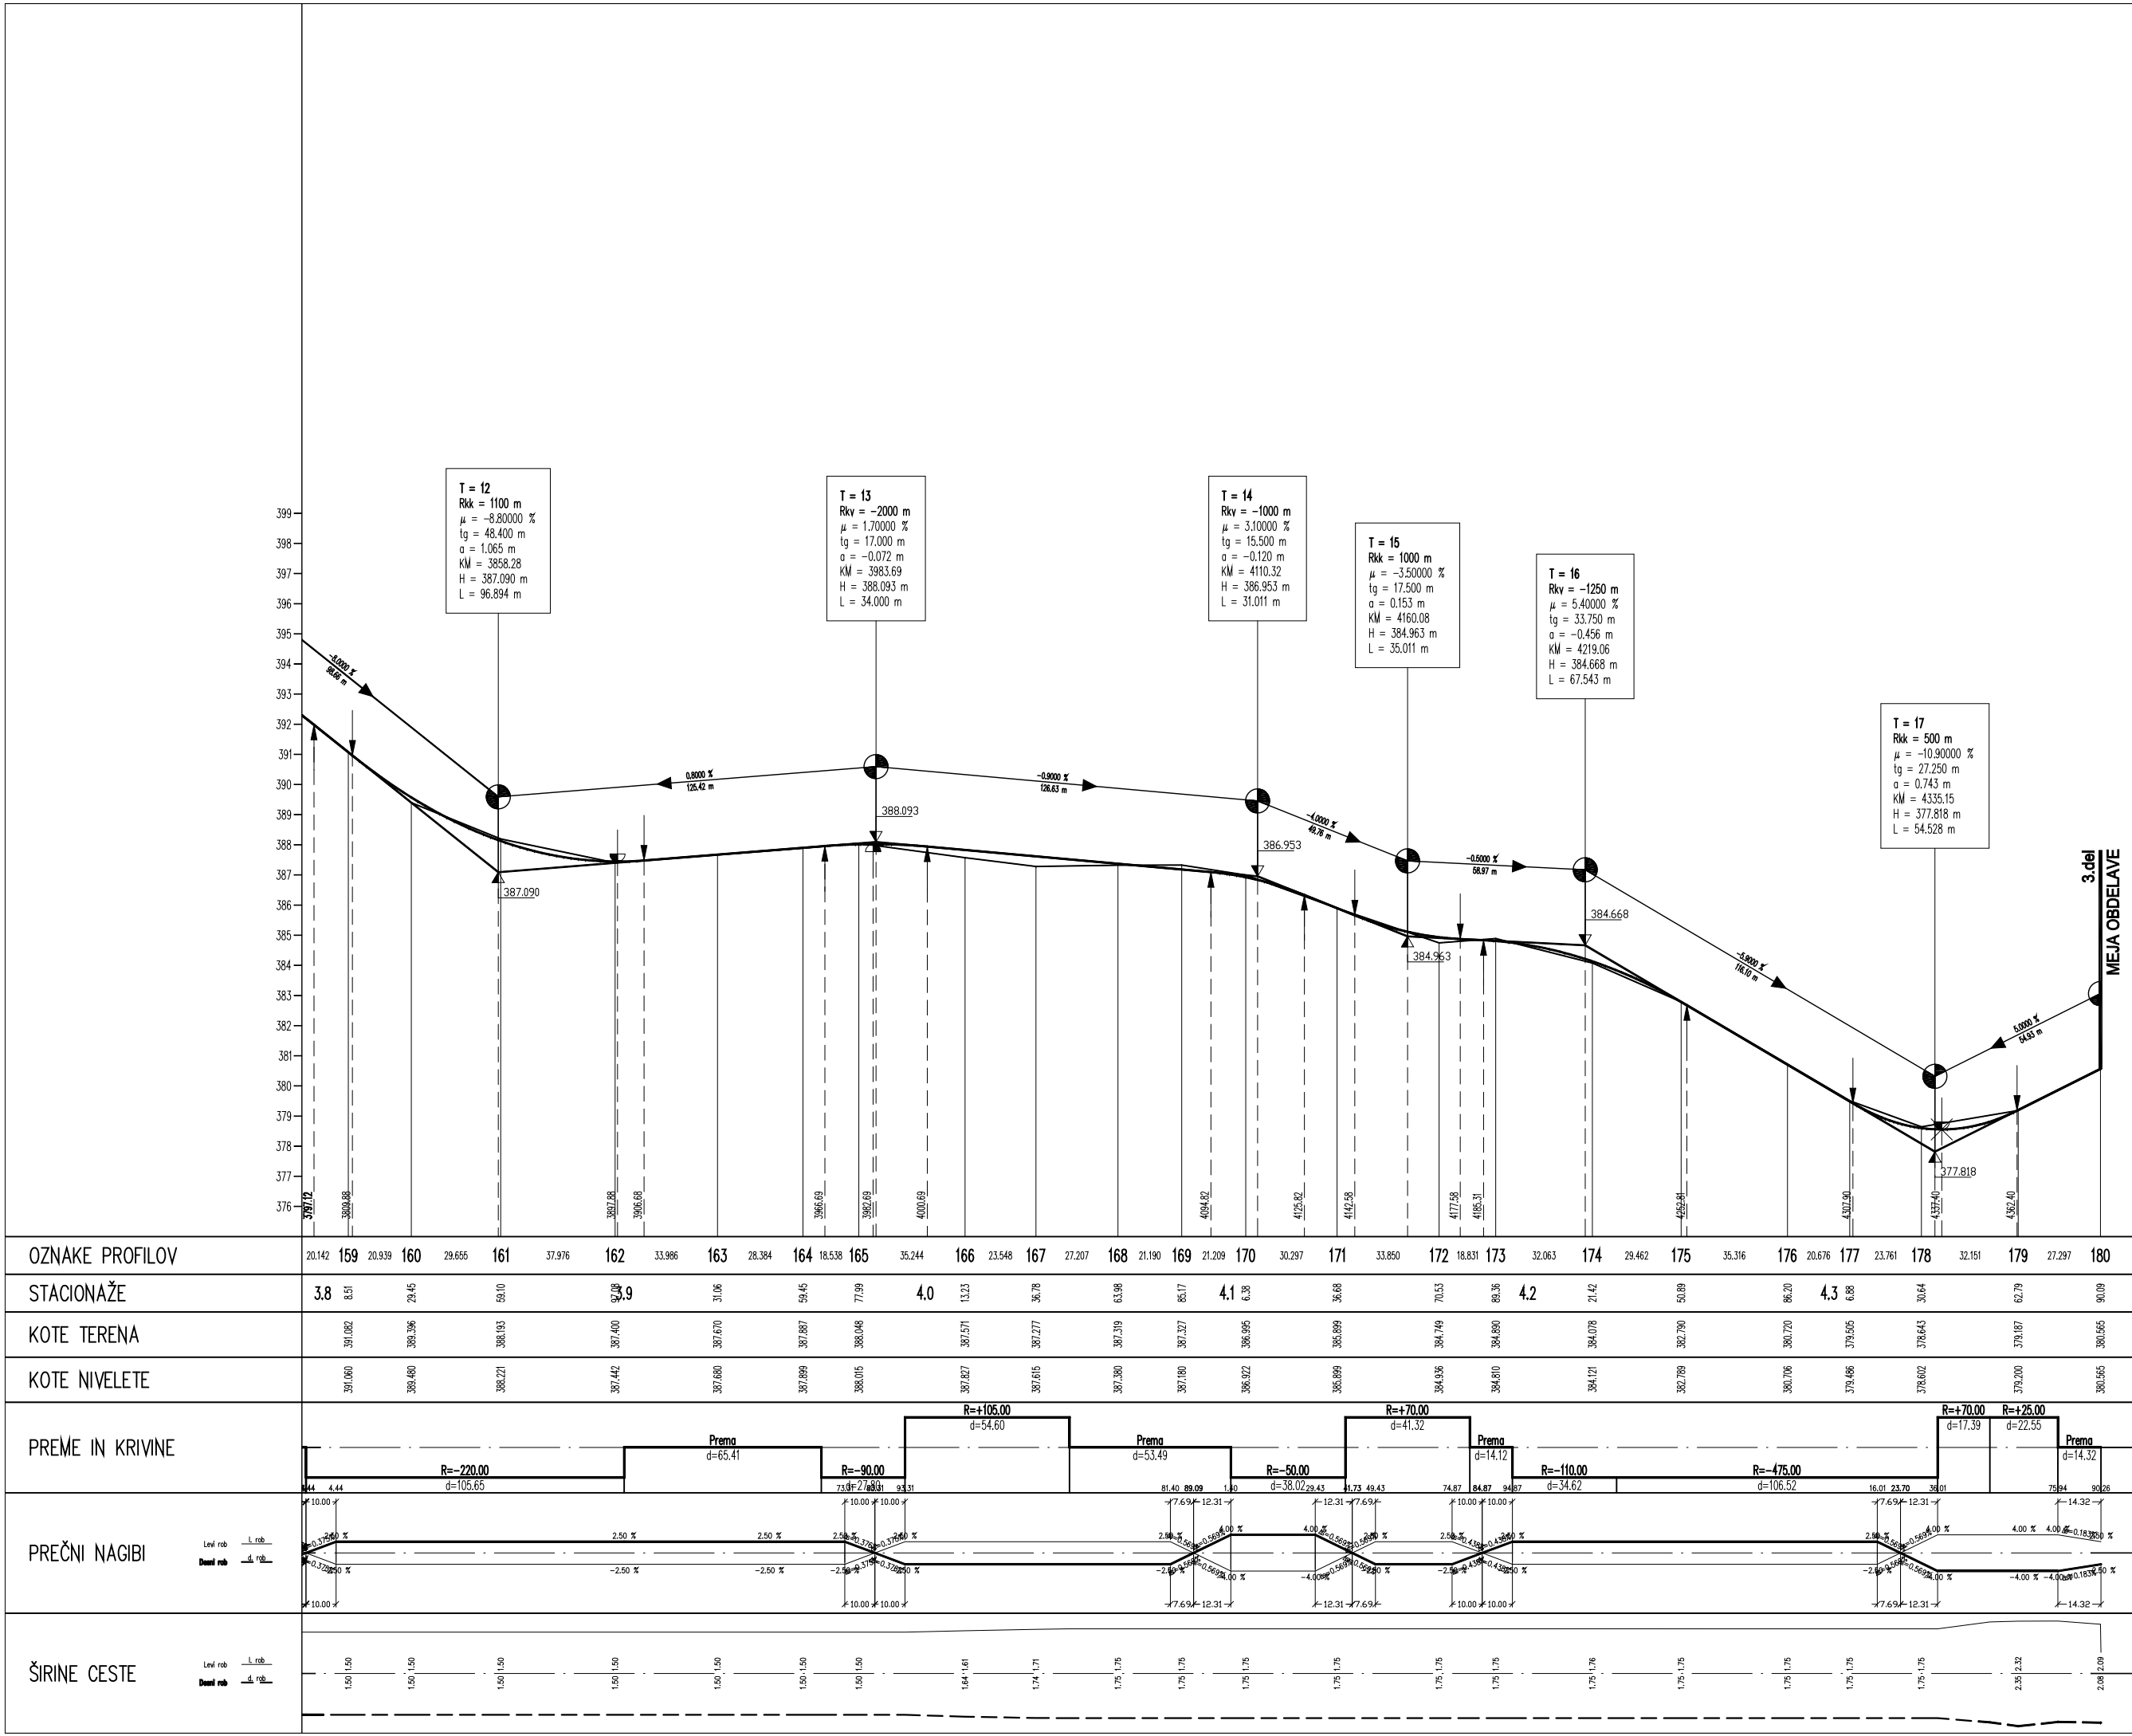

projektant:		Uniprojekt d.o.o. Savinjska cesta 117 3313 Polzela tel.: +386 41 630 570 e-mail: info@uniprojekt.si www.uniprojekt.si		investitor:		Občina Polzela Malteška cesta 28, 3313 Polzela	
objekt in lokacija:		OBNOVA LOKALNE CESTE DOBRIČ		naročnik:		Občina Polzela Malteška cesta 28, 3313 Polzela	
vsebina grafičnega prikaza:		VZDOLŽNI PROFIL FAZA 3 2.del		vodja projekta:		Ditka Čakš Copot, u. d. i. g. G-4145	
vrsta načrta:		št. projekta:		št. načrta:		pooblaščen inženir:	
2/1 NAČRT CESTE		UP-018/2020		UP-018/2020		Ditka Čakš Copot, u. d. i. g. G-4145	
Vsebina načrta je avtorska lastnina podjetja UNIPROJEKT d.o.o. in je zaščitena z Zakonom o avtorski in sorodnih pravicah (Ur. l. RS, št. 16/07). Nepooblaščenno razmnoževanje načrta ni dovoljenol		vrsta dokum.:		merilo:		datum:	
		PZI		1:2000/200		junij 2020	
						št. lista:	
						29	