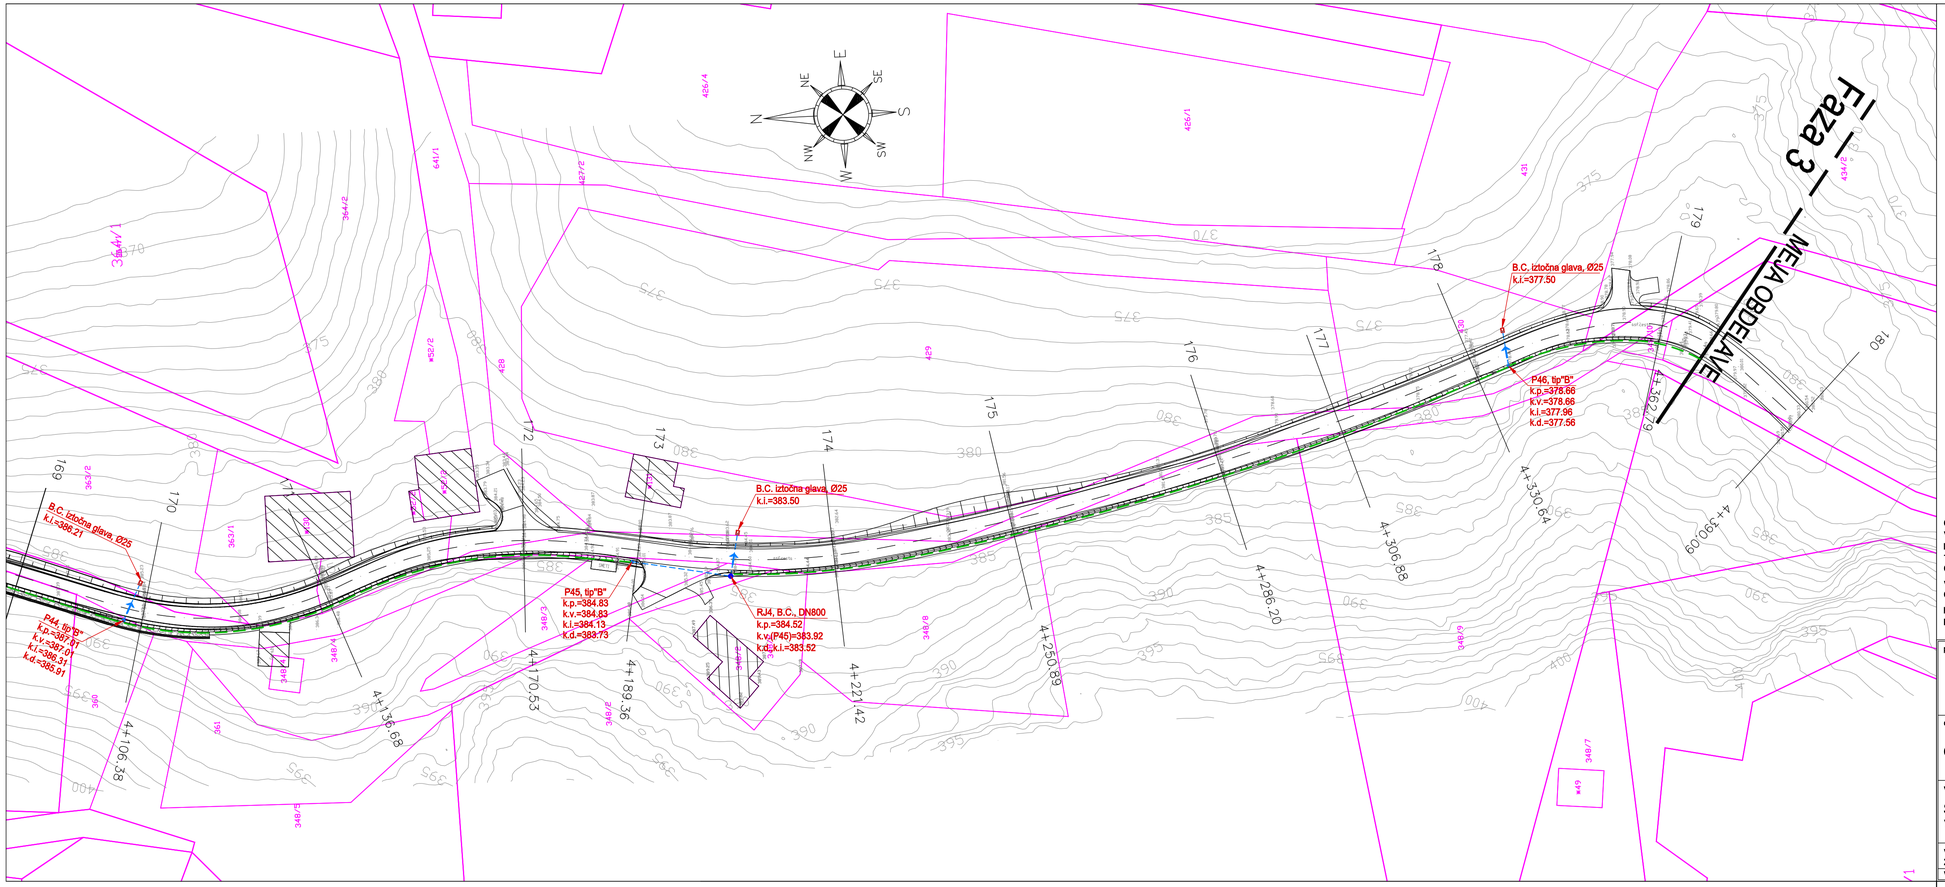

k.o. parcelna meja

LEGENDA KOMUNALNIH VODOV

OBSTOJEČI VODI

- elektro VN vod–zračni
- elektro NN vod–zračni
- elektro drog (lesen)

PROJEKTIRANO

- požiralniška vez (PEHD DN250, sn8)
- drenažna cev, DN160
- cestni požiralnik tipa "B" ali "C" z neposrednim vtokom
- B.C. revizijski jašek DN800 s povoznim LTŽ pokrovom
- B.C. iztočna glava
- B.C. iztočna glava z izvedbo tlakovanja z lomljenci D=20cm položenimi v cem. malto

OPOMBA:

VSE ZAKOLIČBENE TOČKE, DIMENZIJE IN VIŠINSKE KOTE OBJEKTOV, ZUNANJE UREDITVE IN GOSPODARSKE INFRASTRUKTURE JE POTREBNO PRED SAMO IZVEDBO DEL PREVERITI IN SPROTI KONTROLIRATI NA GRADBIŠČU TER JIH PRILAGODITI GLEDE NA OBSTOJEČE STANJE. V KOLIKOR SO ODSTOPANJA VEČJA, JE POTREBNO O TEM OBVESTITI PROJEKTANTA!

VSE KOMUNALNE IN INSTALACIJSKE VODE, KI POTEKAJO POD POVOZNIMI POVRŠINAMI, JE POTREBNO OBBETONIRATI.

IZVAJALEC IN NADZORNIK STA DOLŽNA POSAMEZNE ELEMENTE IN DELE ZGRADBE PREVERITI V VSEH NAČRTIH PROJEKTA. MOREBITNA NESKLADJA MED POSAMEZNIMI NAČRTI JE POTREBNO SPOROČITI PROJEKTANTU!

projektant: **Uniprojekt d.o.o.**	Uniprojekt d.o.o. Savinjska cesta 117 3313 Polzela tel.: +386 41 630 570 e-mail: info@uniprojekt.si www.uniprojekt.si	investitor: Občina Polzela Mala Pirešica 28, 3313 Polzela
objekt in lokacija: OBNOVA LOKALNE CESTE DOBRIČ		naročnik: Občina Polzela Mala Pirešica 28, 3313 Polzela
		vodja projekta: Ditka Čakš Copot, u. d. i. g. G-4145 DČC pooblaščeni inženir: Ditka Čakš Copot, u. d. i. g. G-4145 DČC
vsebina grafičnega prikaza: SITUACIJA KOMUNALNIH VODOV NA KATASTRU 11		izdelali: mag. Jože Grobelnik Jure Zupanc, dipl.inž.grad.

vrsta načrta:	št. projekta:	št. načrta:	vrsta dokum.:	merilo:	datum:	št. lista:
2/1 NAČRT CESTE	UP-018/2020	UP-018/2020	PZI	1:500	junij 2020	40

Vsebina načrta je avtorska lastnina podjetja UNIPROJEKT d.o.o. in je zaščitena z Zakonom o avtorski in sorodnih pravicah (Ur. l. RS, št. 16/07). Nepooblaščeno razmnoževanje načrta ni dovoljeno!