





























LEGENDA :

-  izhod na prosto
-  možnost notranjega napada
-  dovozna pot za intervencijska vozila
-  delovna površina
-  nadtalni hidrant
-  zbirno mesto


			Družba za izvajanje kompletnega varstva pri delu d.o.o. Opekarniška cesta 15d, SI - 3000 Celje Tel.: +386 3 428 23 10 Fax: + 386 3 428 23 21 email: info@kova.si		
vodja projekta: Tadej RENAR, mag. inž. arh. ZAPS 2237-PA			investitor: Občina Polzela Malteška cesta 28 3313 Polzela		
pooblaščen inženir Milan DOBOVIŠEK, dipl.inž.el. IZS TP-0743			objekt: Osnovna šola Polzela Šolska ulica 3 3313 Polzela		
sodelavci: /					
načrt: TLORIS SITUACIJE			faza projekta: NAČRT POŽARNE VARNOSTI		
številka projekta: UP-025/2020	številka načrta: PV2024-2400163	vrsta projekta: PZI	merilo: M 1:200	datum: AVGUST 2024	št. lista: 1



LEGENDA :

- | | | | | | | | |
|---|--------------------------------------|---|------------------------------|---|---|---|---|
|  | smer evakuacije |  | ročni javljalnik požara |  | vrata s požarno odpornostjo 30 min. in samozapiranjem |  | odvod dima in toplote z naravnim prezračevanjem |
|  | izhod na prosto |  | avtomatski javljalnik požara |  | vrata s požarno odpornostjo 60 min. in samozapiranjem |  | požarni sektor |
|  | možnost notranjega napada |  | varnostna razsvetljava |  | vrata s požarno odpornostjo 90 min. in samozapiranjem | | |
|  | ročni gasilni aparat ABC |  | požarna odpornost 90 min |  | | | |
|  | ročni gasilni aparat CO ₂ |  | požarna odpornost 60 min |  | | | |
|  | notranji zidni hidrant |  | požarna odpornost 30 min |  | | | |

		Družba za izvajanje kompletnega varstva pri delu d.o.o. Opekarniška cesta 15d, SI - 3000 Celje Tel.: +386 3 428 23 10 Fax: +386 3 428 23 21 email: info@kova.si			
vodja projekta: Tadej RENAR, mag. inž. arh. ZAPS 2237-PA		investitor: Občina Polzela Malteška cesta 28 3313 Polzela			
pooblaščen inženir: Milan DOBOVIŠEK, dipl.inž.el. IZS TP-0743		objekt: Osnovna šola Polzela Šolska ulica 3 3313 Polzela			
sodelavci: /		faza projekta: NAČRT POŽARNE VARNOSTI			
številka projekta: UP-025/2020	številka načrta: PV2024-2400163	vrsta projekta: PZI	merilo: M 1:300	datum: AVGUST 2024	št. lista: 2

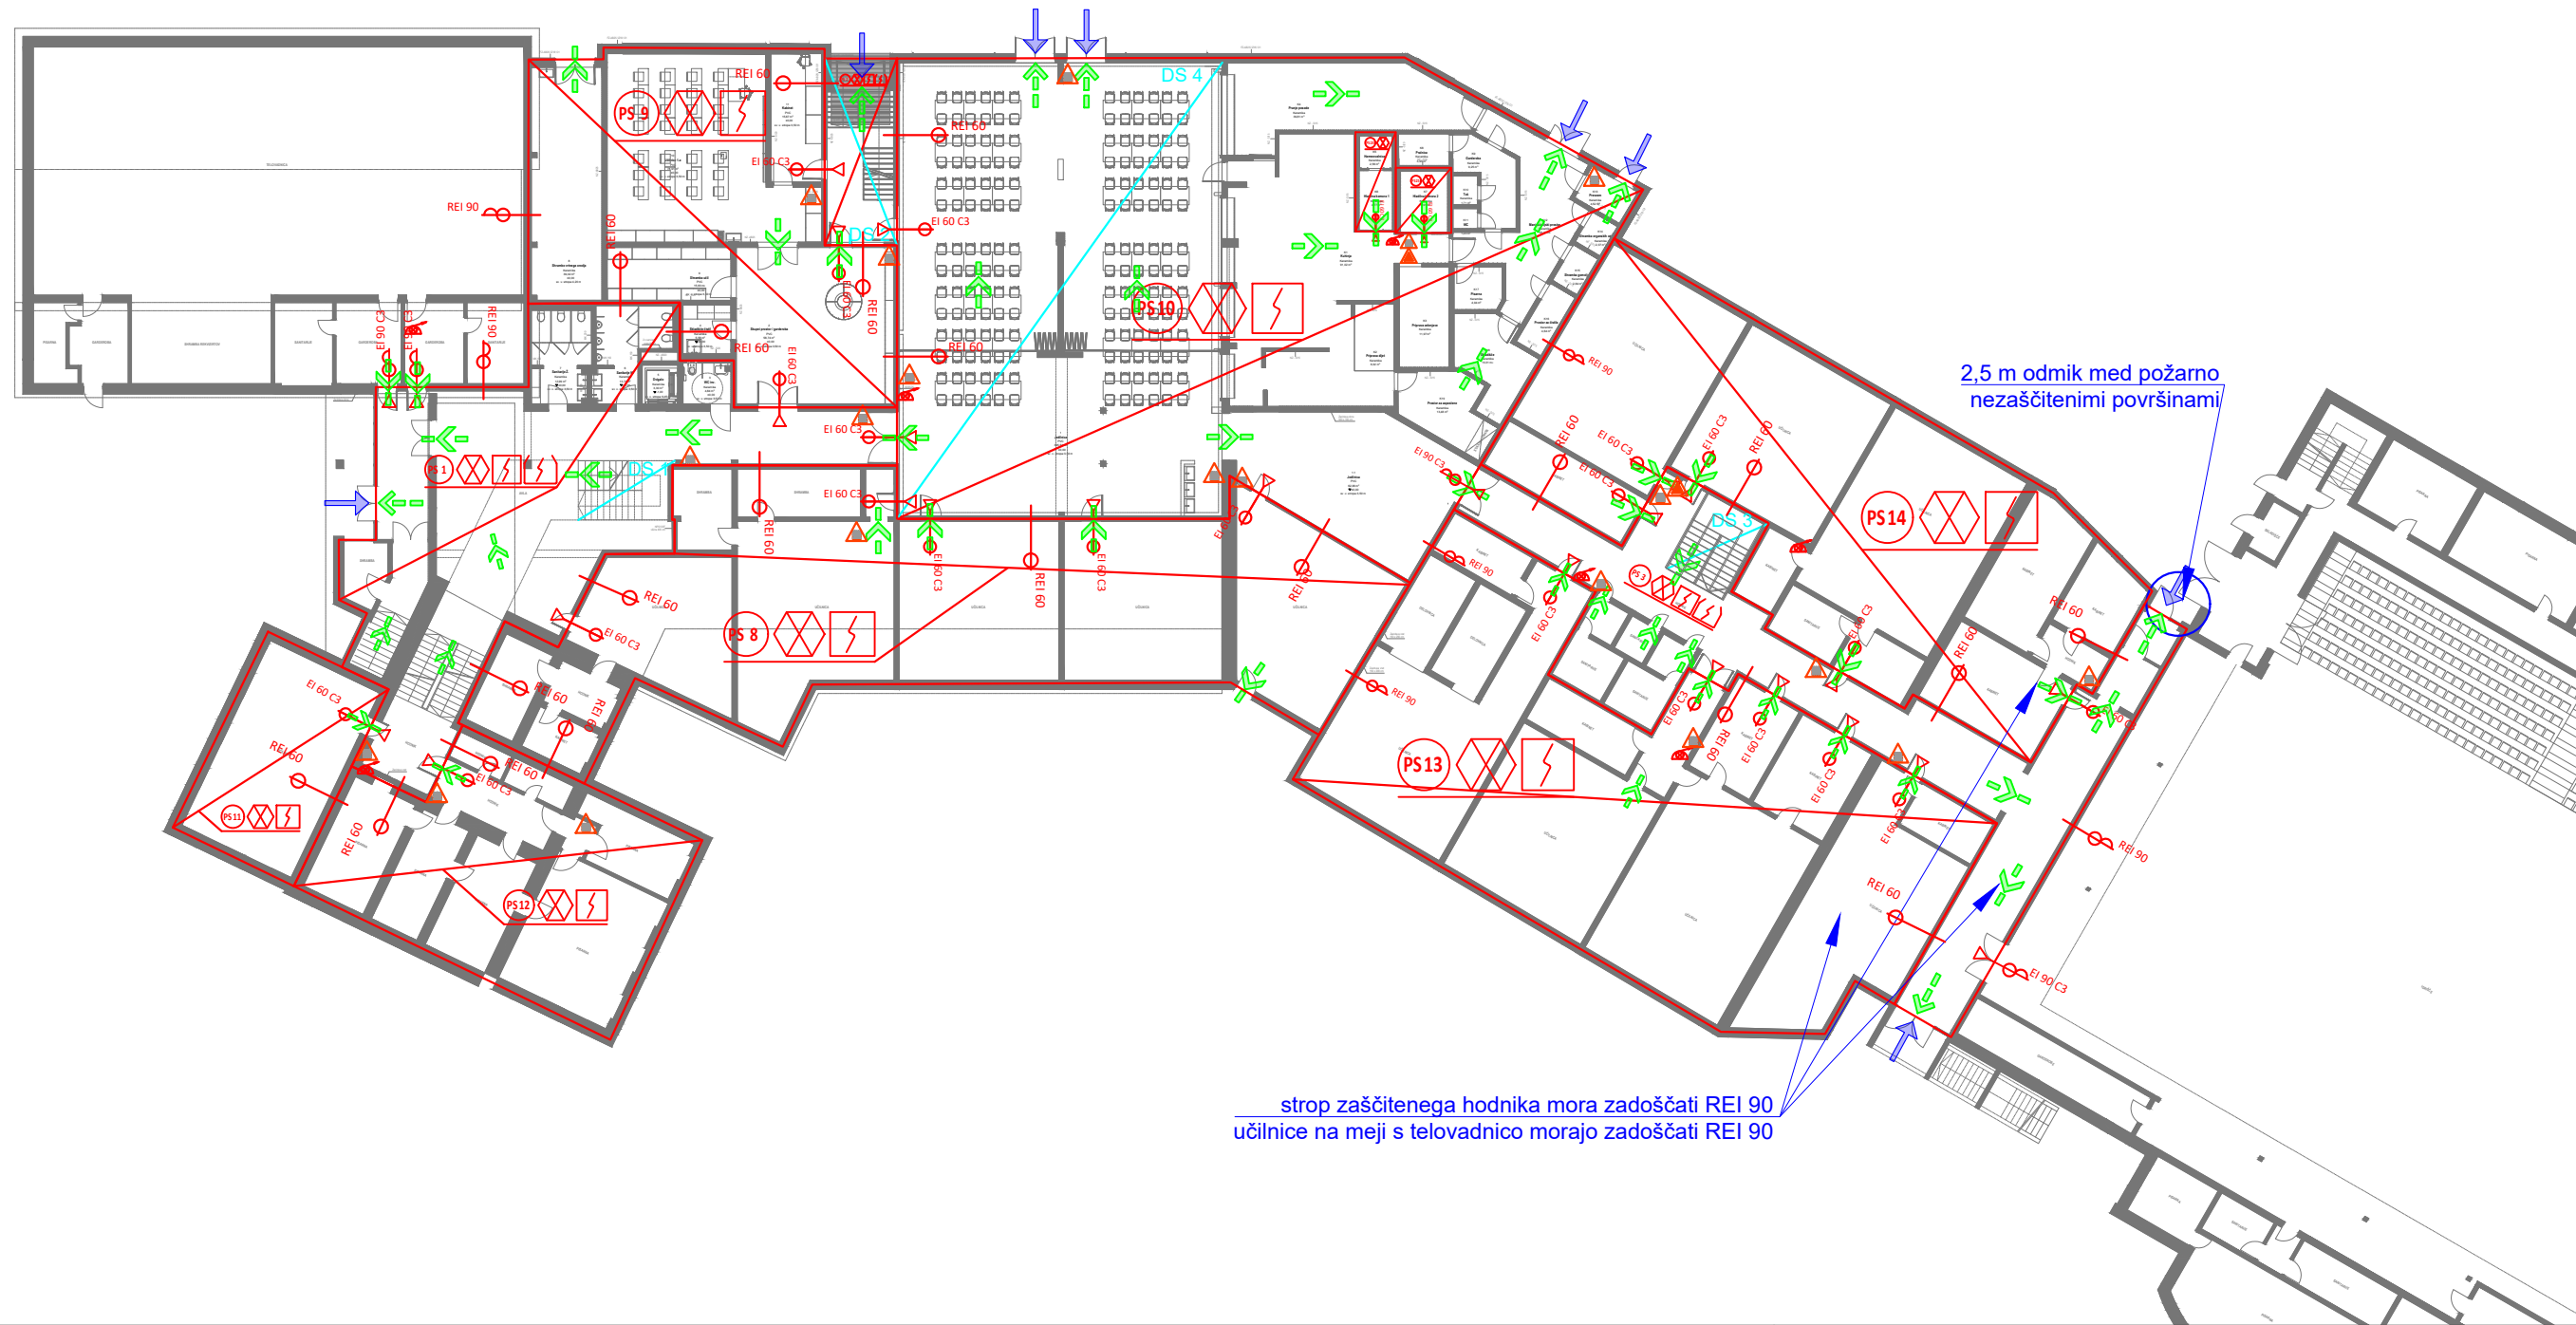

LEGENDA :

- | | | | | | | | |
|--|--------------------------------------|--|------------------------------|--|---|--|---|
| | smer evakuacije | | ročni javljalnik požara | | vrata s požarno odpornostjo 30 min. in samozapiranjem | | odvod dima in toplote z naravnim prezračevanjem |
| | izhod na prosto | | avtomatski javljalnik požara | | vrata s požarno odpornostjo 60 min. in samozapiranjem | | požarni sektor |
| | možnost notranjega napada | | varnostna razsvetljava | | vrata s požarno odpornostjo 90 min. in samozapiranjem | | |
| | ročni gasilni aparat ABC | | požarna odpornost 90 min | | | | |
| | ročni gasilni aparat CO ₂ | | požarna odpornost 60 min | | | | |
| | notranji zidni hidrant | | požarna odpornost 30 min | | | | |



Družba za izvajanje kompletnega varstva pri delu d.o.o.
Opekarniška cesta 15d, SI - 3000 Celje
Tel.: +386 3 428 23 10
Fax: +386 3 428 23 21
email: info@kova.si

vodja projekta:
Tadej RENAR, mag. inž. arh.
ZAPS 2237-PA

investitor:
Občina Polzela
Malteška cesta 28
3313 Polzela

pooblaščen inženir:
Milan DOBOVIŠEK, dipl.inž.el.
IZS TP-0743

objekt:
Osnovna šola Polzela
Šolska ulica 3
3313 Polzela

sodelavci:
/

TLORIS PRITLIČJA

NAČRT POŽARNE VARNOSTI

številka projekta:
UP-025/2020


številka načrta:
PV2024-2400163

vrsta projekta:
PZI

merilo:
M 1:300

datum:
AVGUST 2024


št. lista:
3

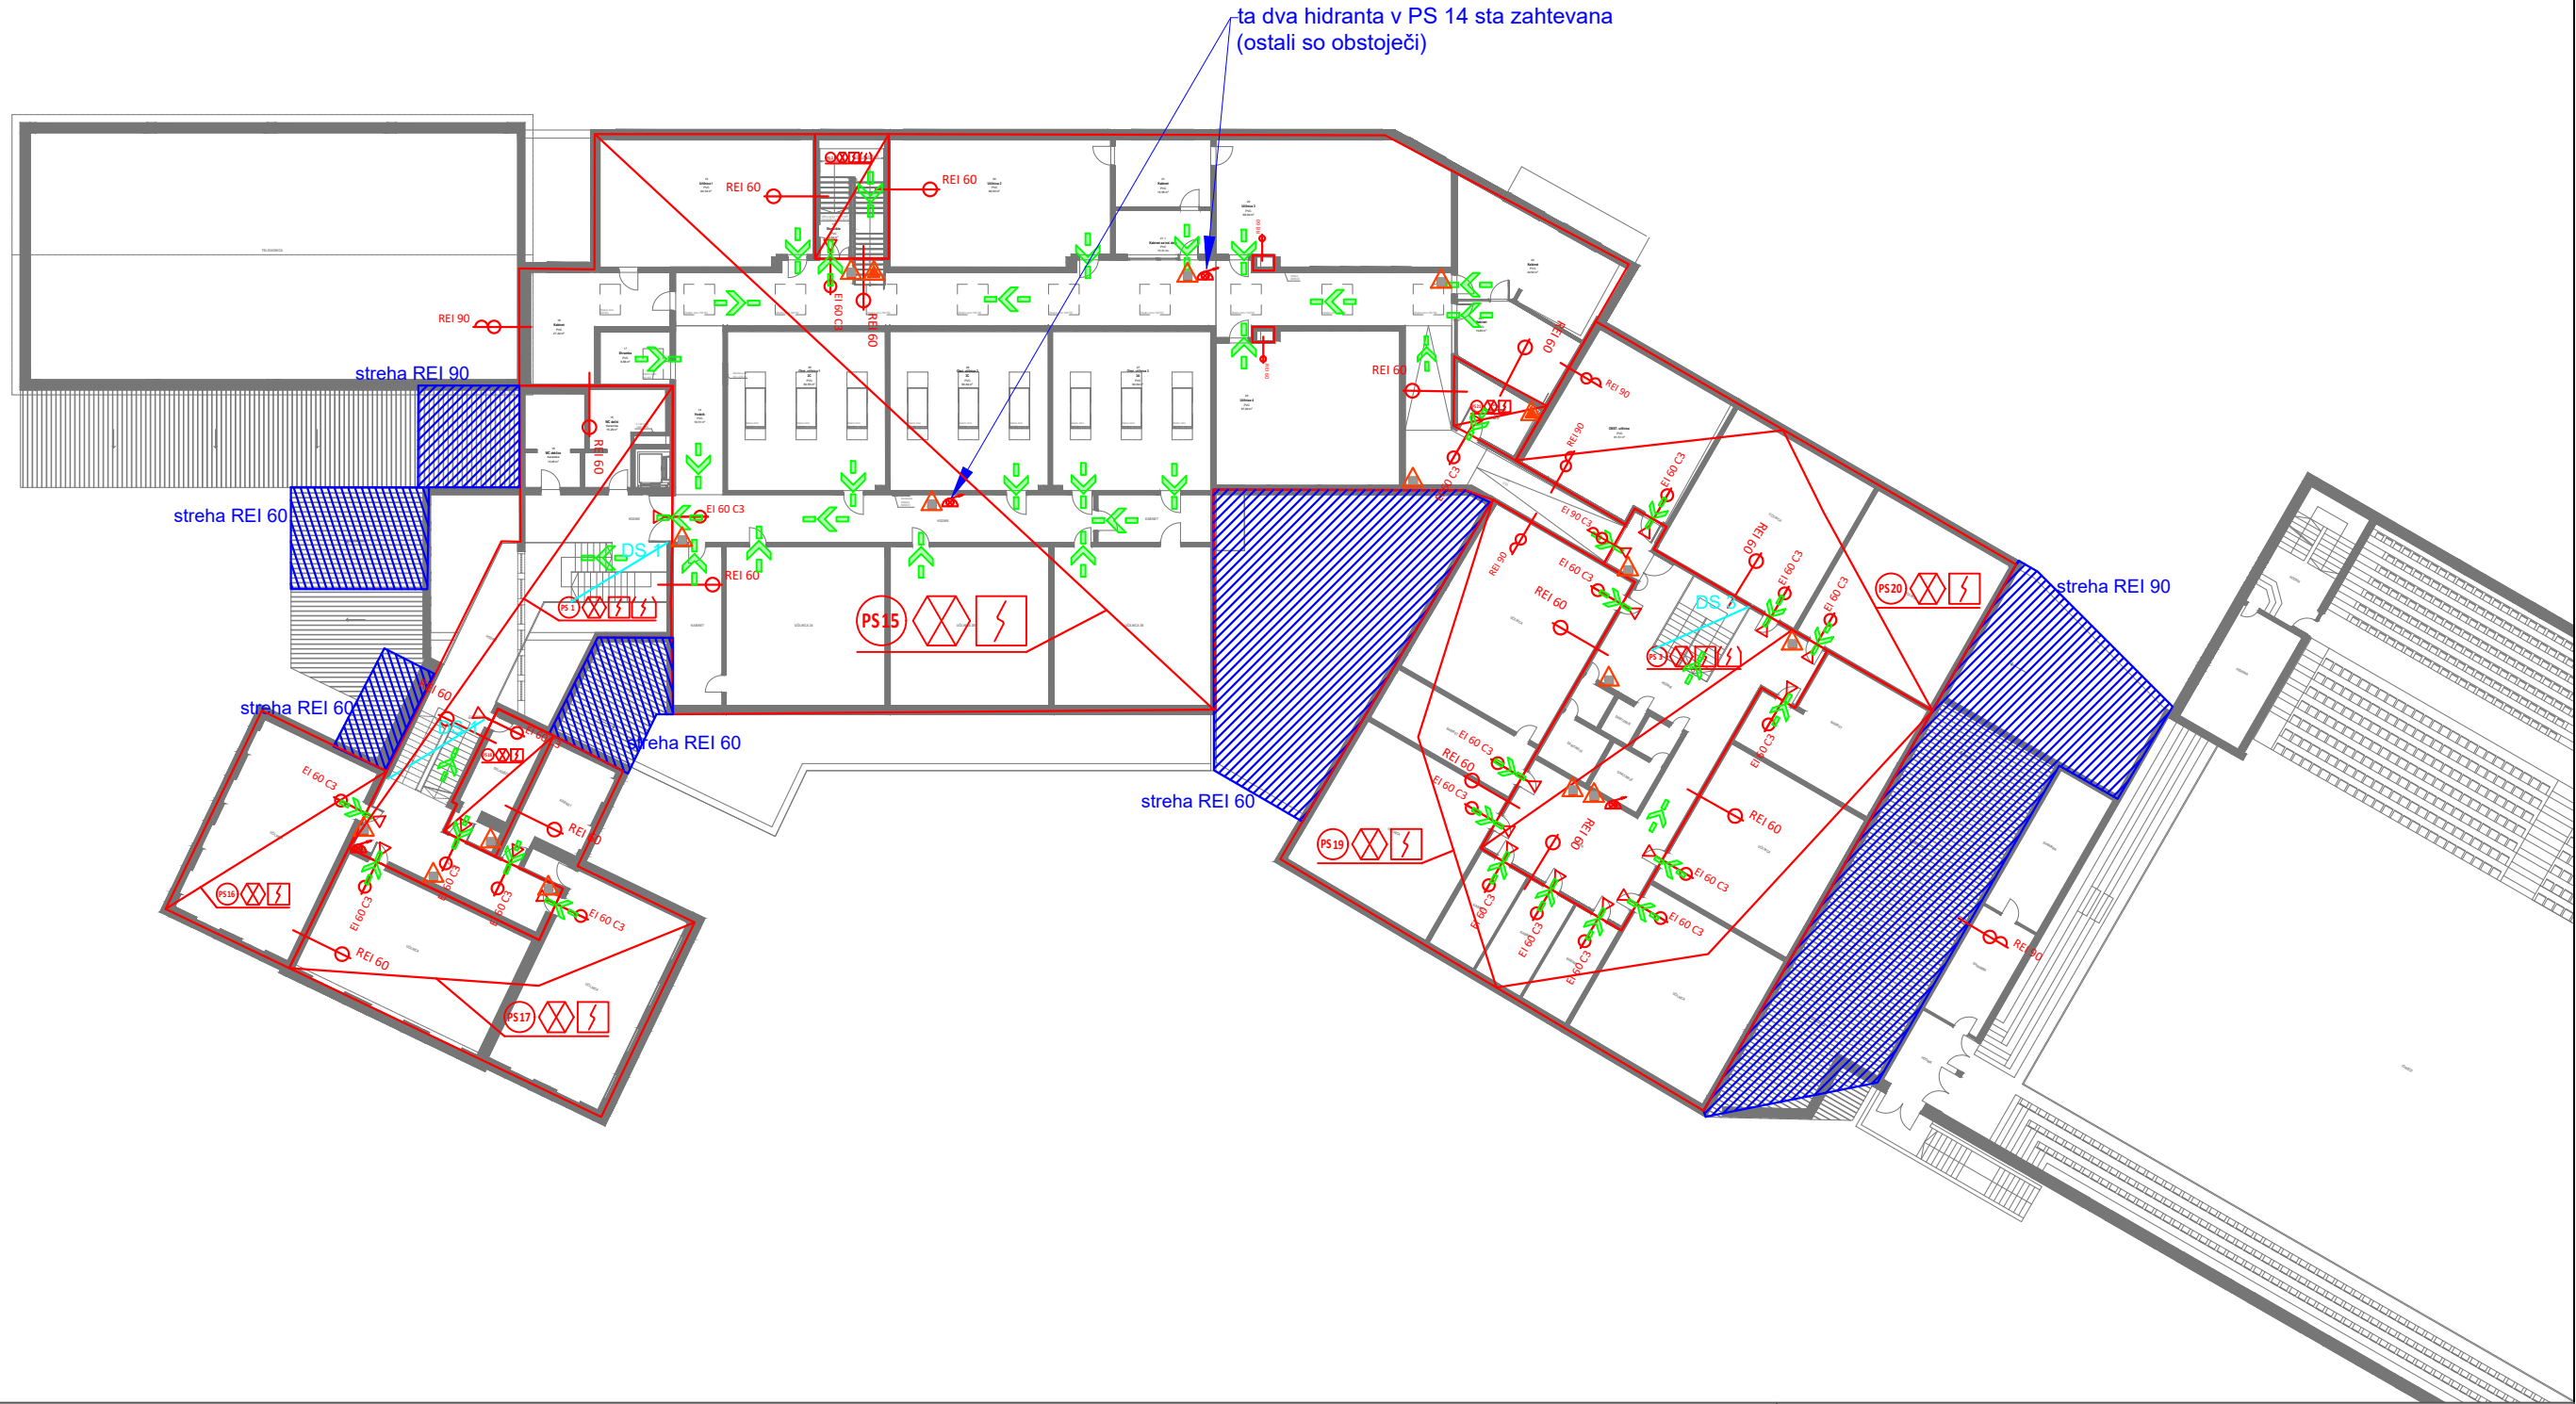

LEGENDA :

- | | | | | | | | |
|--|--------------------------------------|--|------------------------------|--|---|--|---|
| | smer evakuacije | | ročni javljalnik požara | | vrata s požarno odpornostjo 30 min. in samozapiranjem | | odvod dima in toplote z naravnim prezračevanjem |
| | izhod na prosto | | avtomatski javljalnik požara | | vrata s požarno odpornostjo 60 min. in samozapiranjem | | požarni sektor |
| | možnost notranjega napada | | varnostna razsvetljava | | vrata s požarno odpornostjo 90 min. in samozapiranjem | | |
| | ročni gasilni aparat ABC | | požarna odpornost 90 min | | | | |
| | ročni gasilni aparat CO ₂ | | požarna odpornost 60 min | | | | |
| | notranji zidni hidrant | | požarna odpornost 30 min | | | | |

			delu d.o.o. Opekarniška cesta 15d, SI - 3000 Celje Tel.: +386 3 428 23 10 Fax: +386 3 428 23 21 email: info@kova.si		
vodja projekta: Tadej RENAR, mag. inž. arh. ZAPS 2237-PA			investitor: Občina Polzela Malteška cesta 28 3313 Polzela		
pooblaščen inženir: Milan DOBOVIŠEK, dipl.inž.el. IZS TP-0743			objekt: Osnovna šola Polzela Šolska ulica 3 3313 Polzela		
sodelavci: /			faza projekta: NAČRT POŽARNE VARNOSTI		
TLORIS 1. NADSTROPJA					
Številka projekta: UP-025/2020	Številka načrta: PV2024-2400163	vrsta projekta: PZI	merilo: M 1:300	datum: AVGUST 2024	št. lista: 4

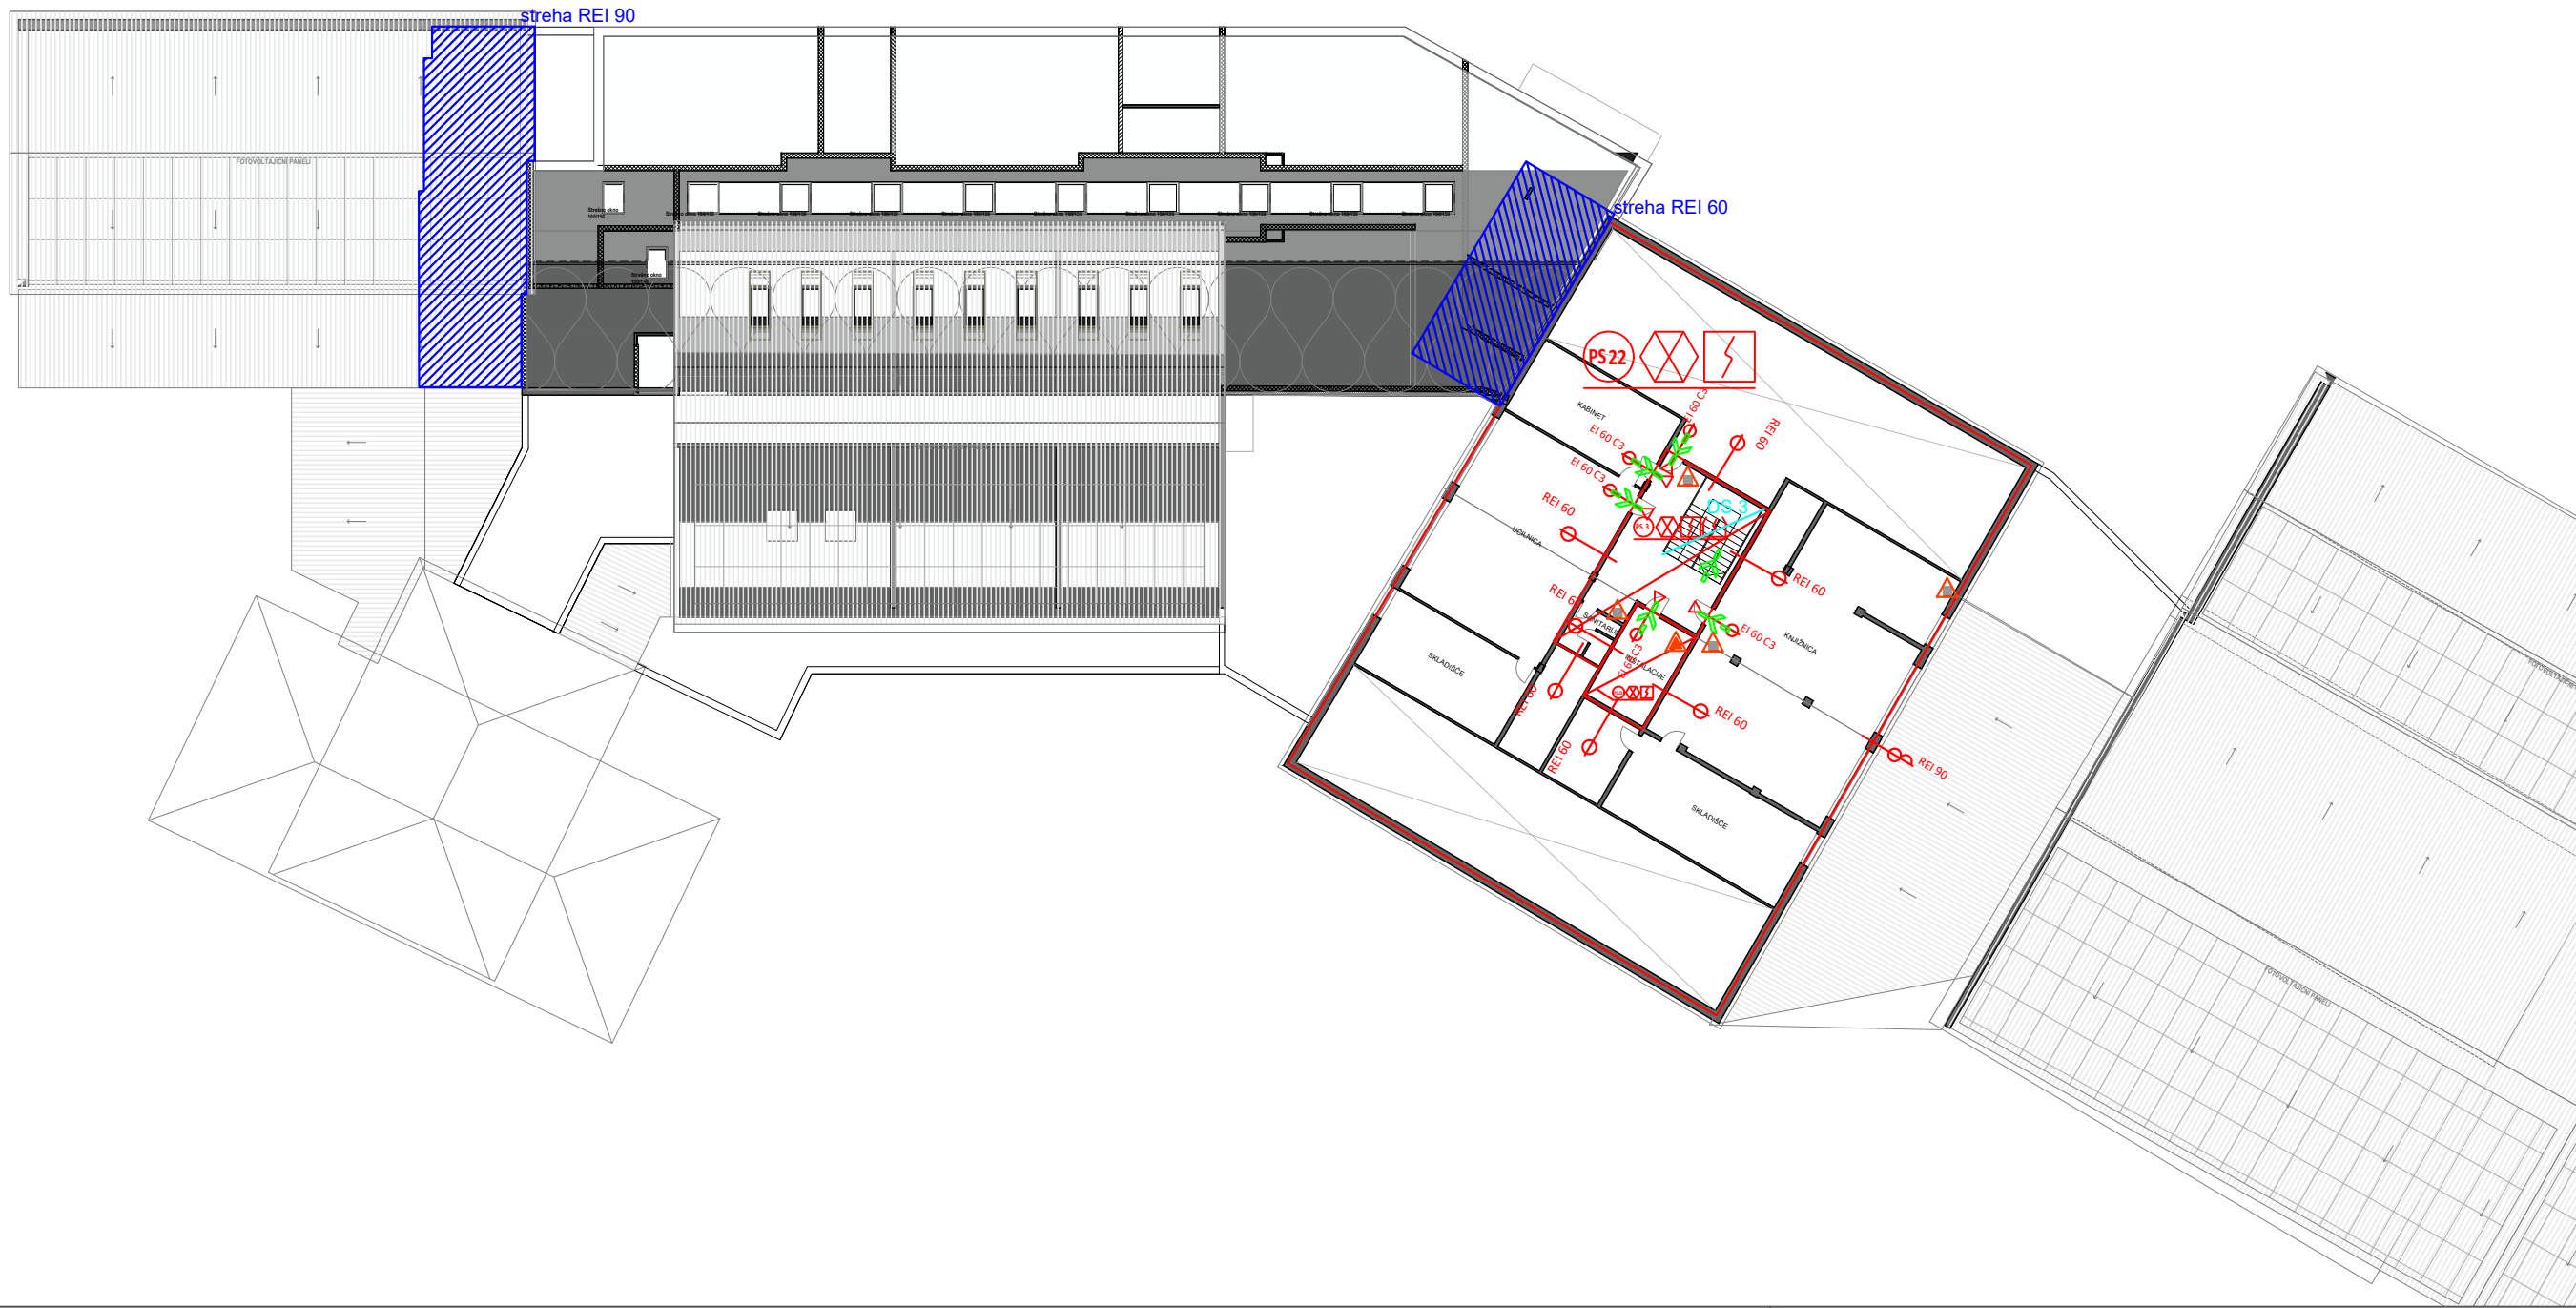

LEGENDA :

- | | | | | | | | |
|--|--------------------------------------|--|-----------------------------|--|---|--|---|
| | smer evakuacije | | ročni javljalik požara | | vrata s požarno odpornostjo 30 min. in samozapiranjem | | odvod dima in toplote z naravnim prezračevanjem |
| | izhod na prosto | | avtomatski javljalik požara | | vrata s požarno odpornostjo 60 min. in samozapiranjem | | požarni sektor |
| | možnost notranjega napada | | varnostna razsvetljava | | vrata s požarno odpornostjo 90 min. in samozapiranjem | | |
| | ročni gasilni aparat ABC | | požarna odpornost 90 min | | | | |
| | ročni gasilni aparat CO ₂ | | požarna odpornost 60 min | | | | |
| | notranji zidni hidrant | | požarna odpornost 30 min | | | | |

		Družba za izvajanje kompletnega varstva pri delu d.o.o. Opekarniška cesta 15d, SI - 3000 Celje Tel.: +386 3 428 23 10 Fax: +386 3 428 23 21 email: info@kova.si			
vodja projekta: Tadej RENAR, mag. inž. arh. ZAPS 2237-PA		investitor: Občina Polzela Malteška cesta 28 3313 Polzela			
pooblaščen inženir: Milan DOBOVIŠEK, dipl.inž.el. IZS TP-0743		objekt: Osnovna šola Polzela Šolska ulica 3 3313 Polzela			
sodelavci: /		faza projekta: NAČRT POŽARNE VARNOSTI			
števila projekta: UP-025/2020		števila načrta: PV2024-2400163	vrsta projekta: PZI	merilo: M 1:300	datum: AVGUST 2024
				št. lista:	5