




Občina Prebold

gis.iobcina.si

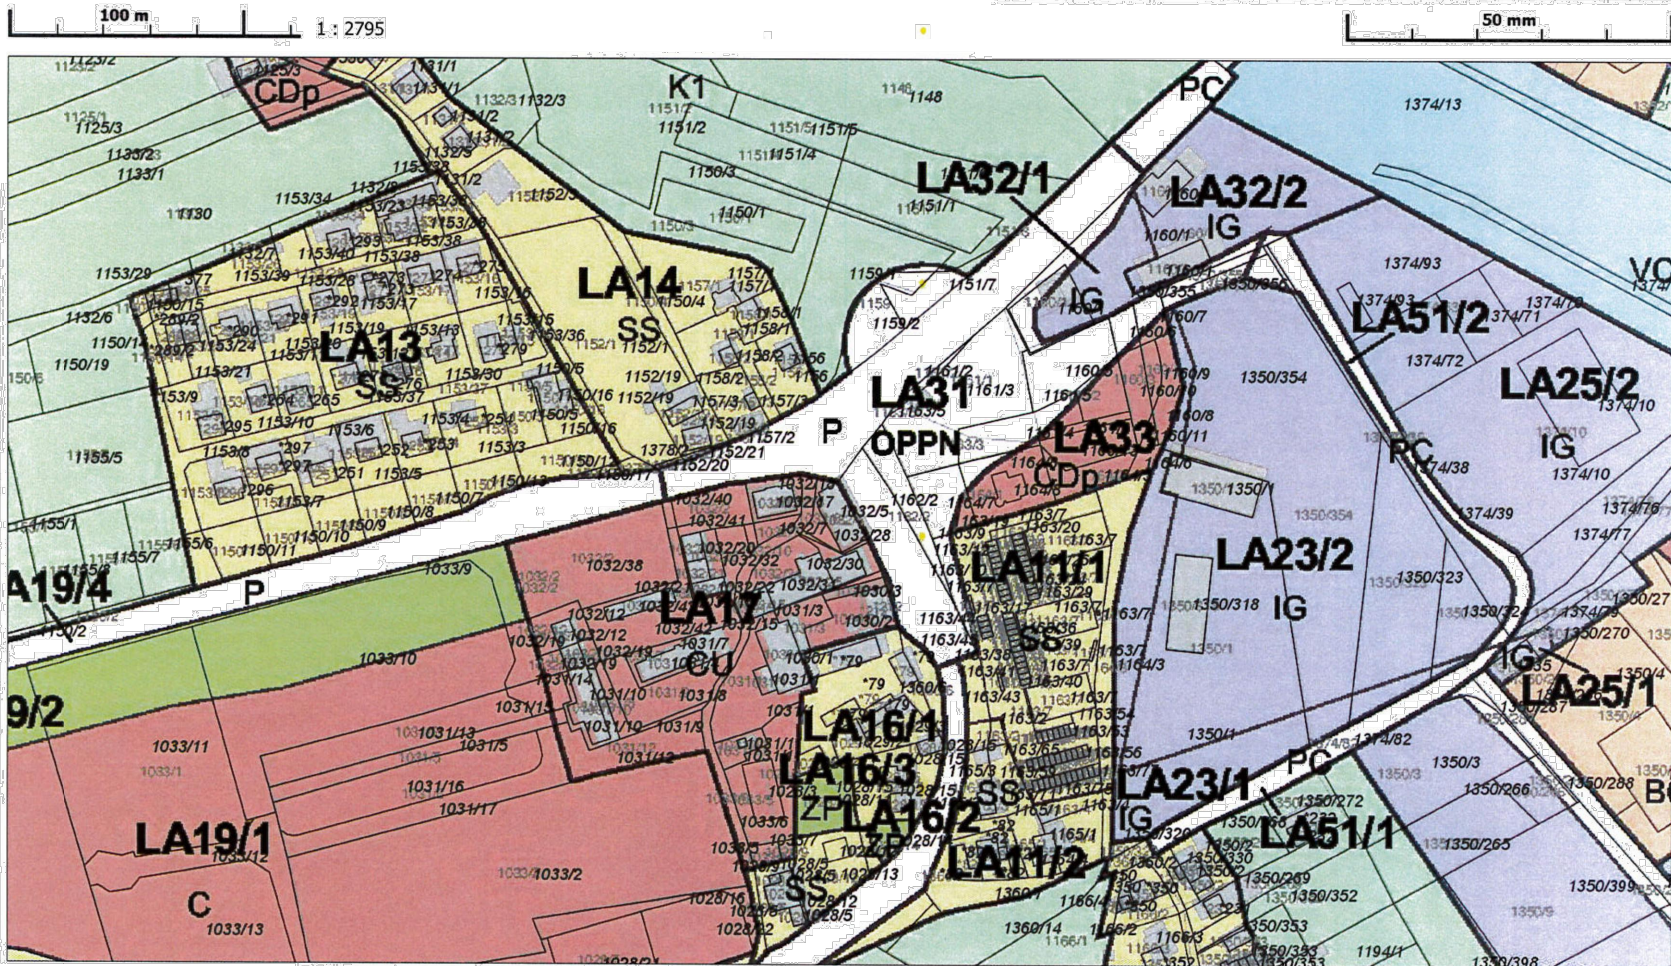

16.9.2016 7:39

Metka Šribar


Podatki so informativni, za uradne informacije se obrnite na pristojne ustanove.


gis.iobcina.si

1/1




števil. OPPN	Š-3/2017
faza:	DOPOLNJEN PREDLOG ZA JAVNO RAZGRNITEV
objekt:	Spremembe in dopolnitve odloka o OPPN L4/4 Krožišče-Latkova vas po skrajšanem postopku
vsebina:	IZSEK IZ KARTOGRAFSKEGA DELA OBČINSKEGA PROSTORSKEGA NAČRTA
investitor:	OBČINA PREBOLD HMELJARSKA CESTA 3 3312 PREBOLD
odg.vod.proj.:	PRELOŽNIK Andreja, u.d.i.a.
direktor:	ANDROJNA Rajko
datum:	MAJ 2017
merilo/št.risbe:	/ 1

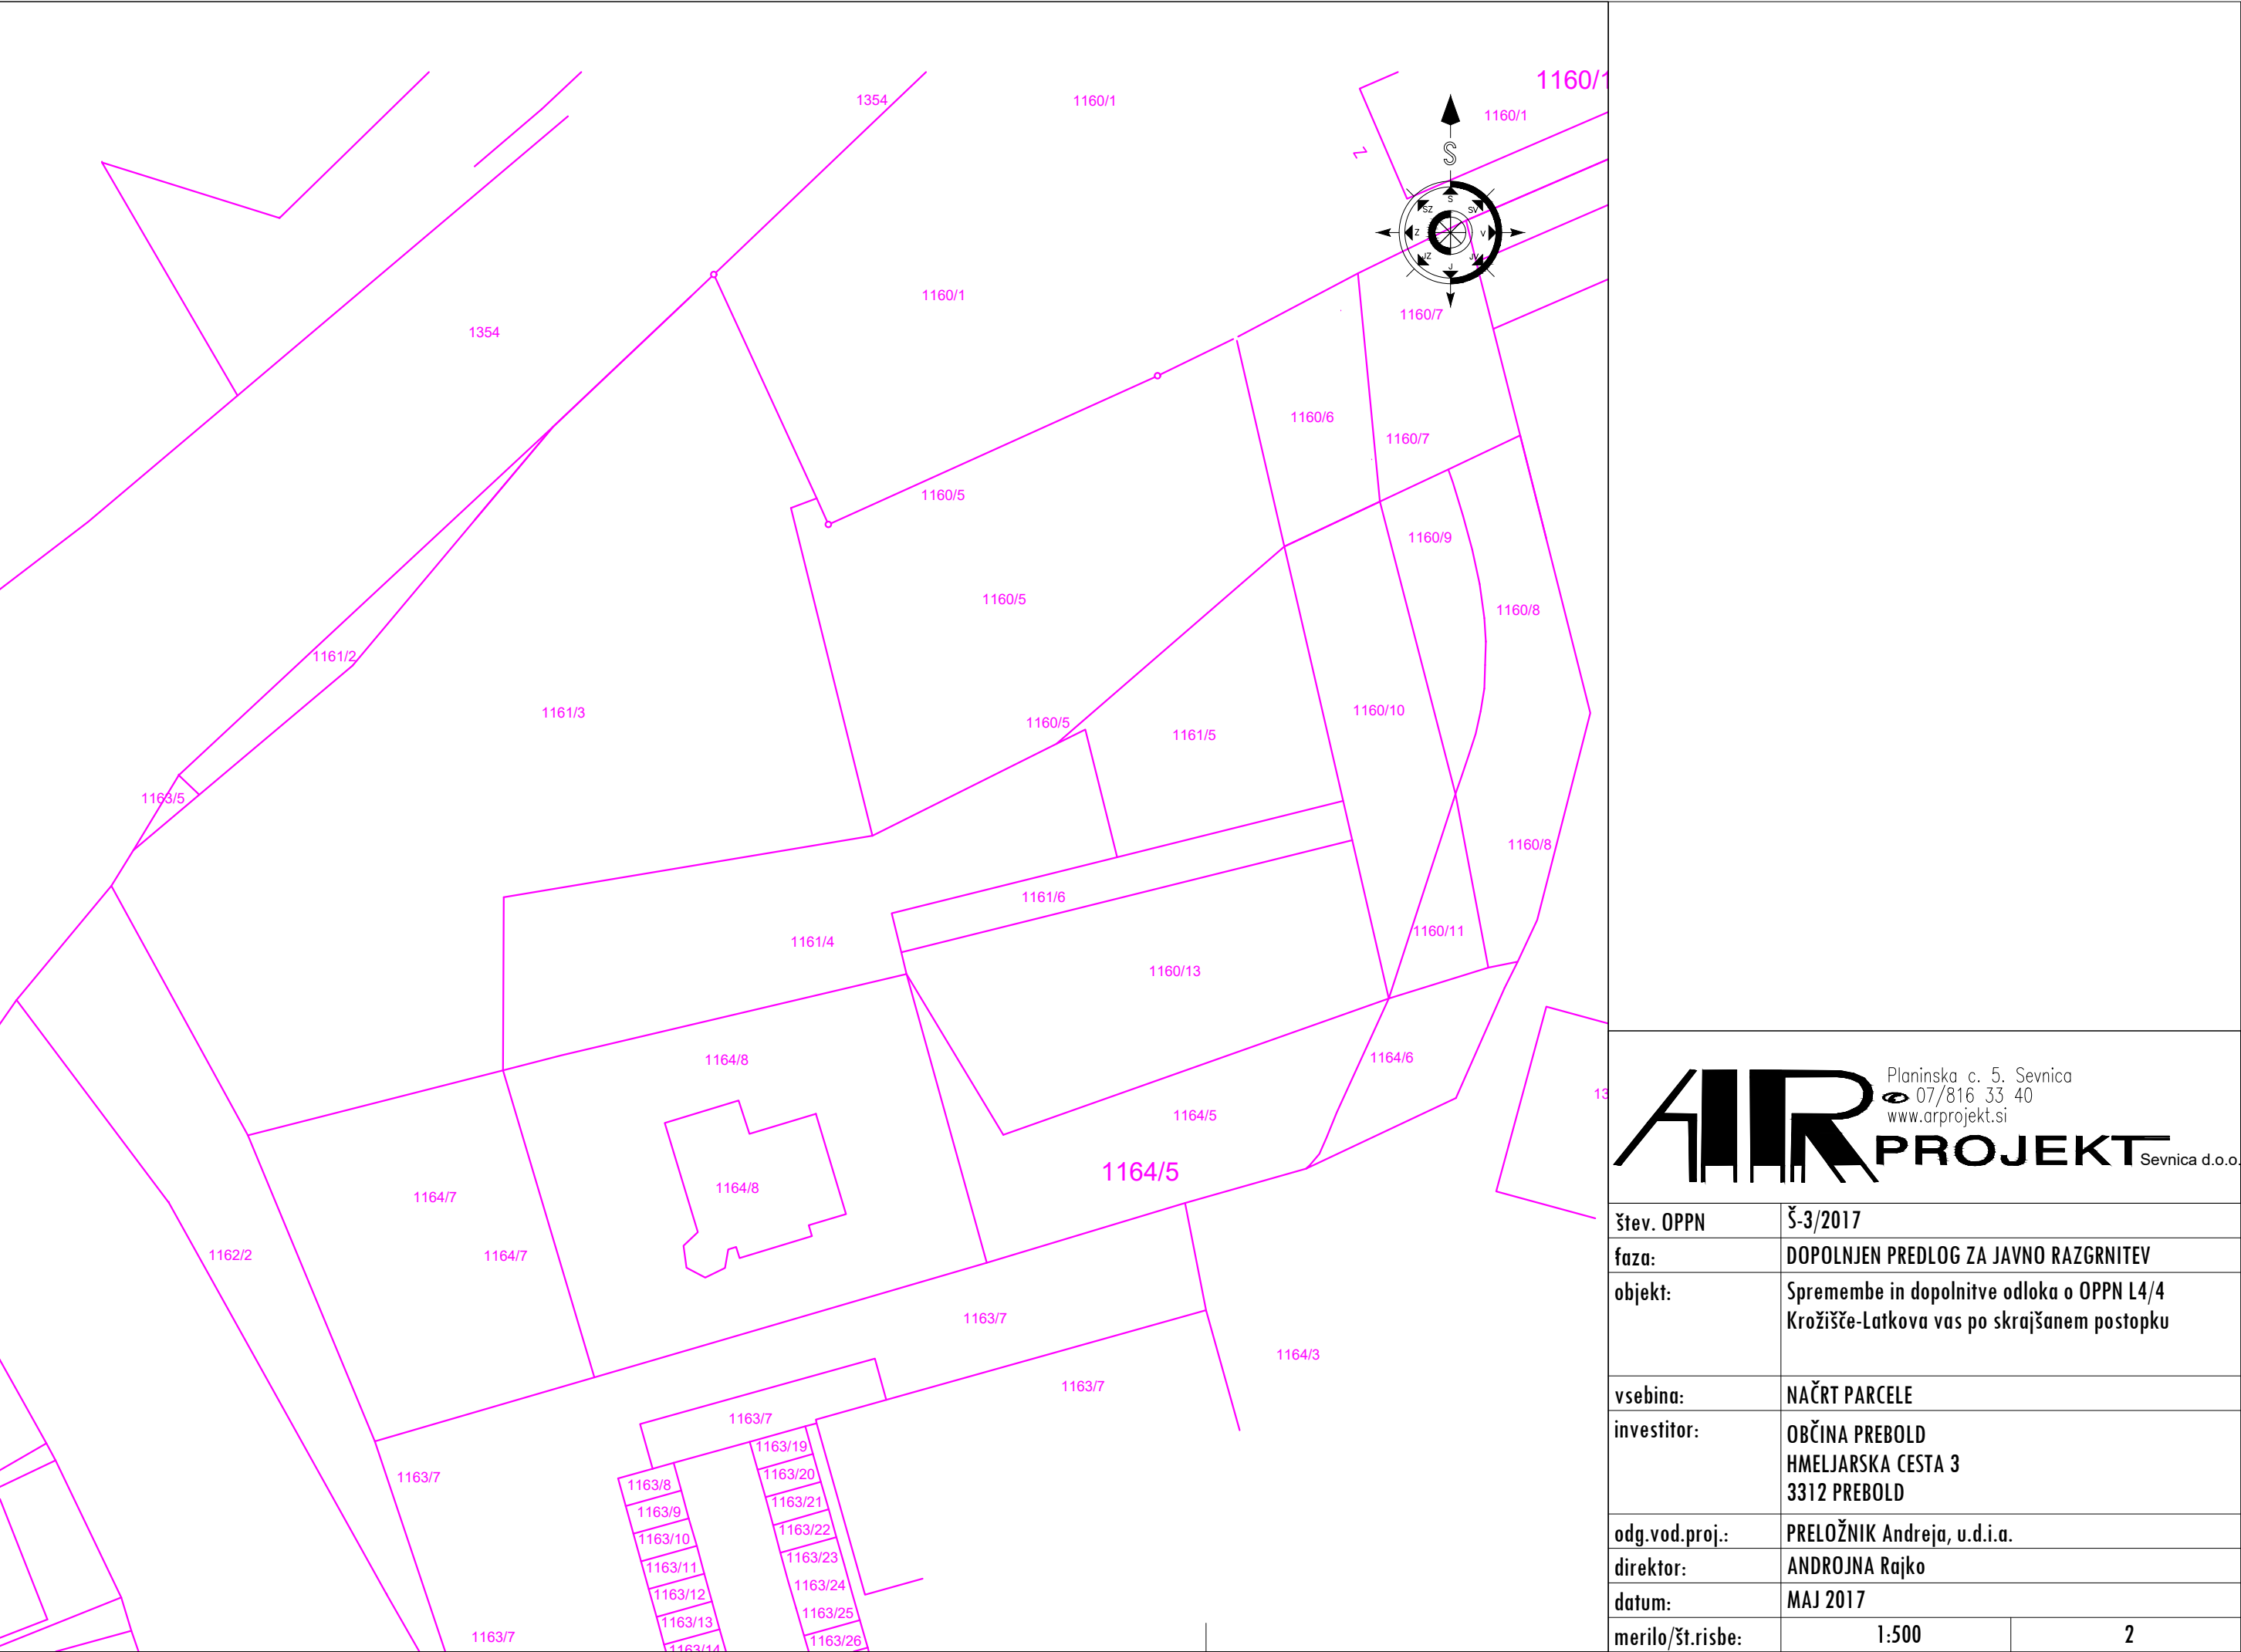

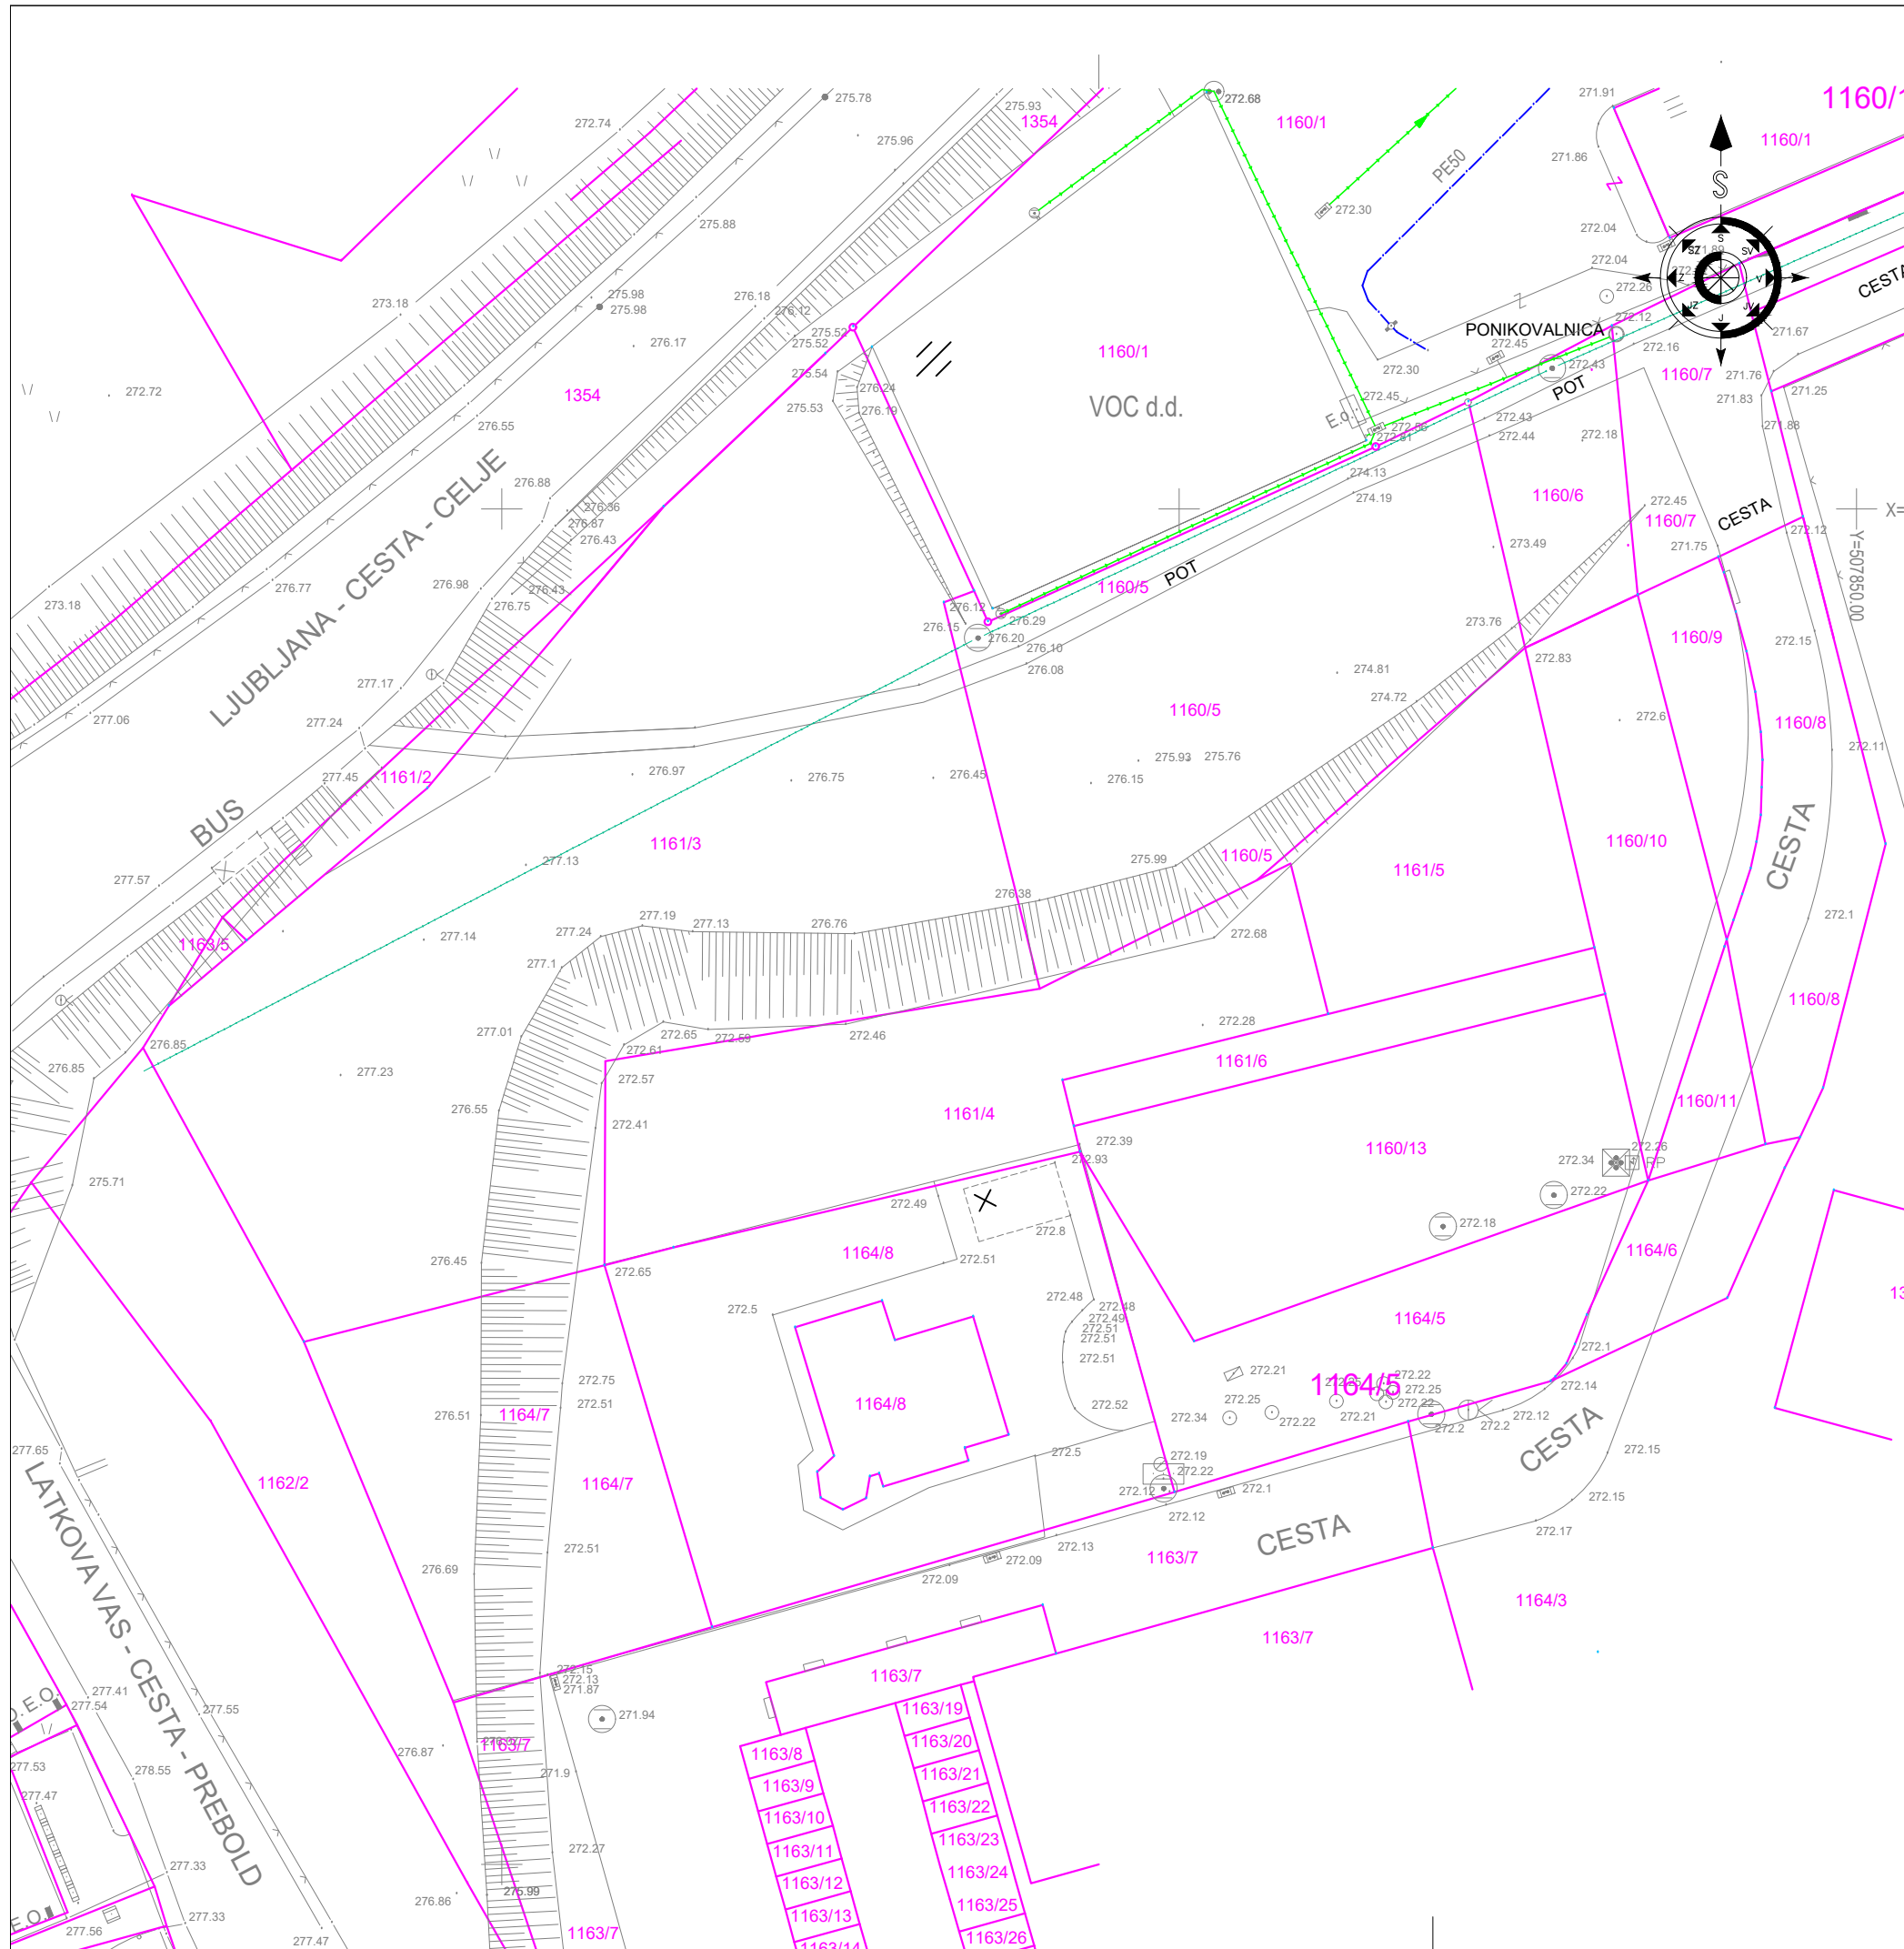

štev. OPPN	Š-3/2017	
faza:	DOPOLNJEN PREDLOG ZA JAVNO RAZGRNITEV	
objekt:	Spremembe in dopolnitve odloka o OPPN L4/4 Krožišče-Latkova vas po skrajšanem postopku	
vsebina:	GEODETSKI POSNETEK DEJANSKEGA STANJA TERENA	
investitor:	OBČINA PREBOLD HMEJARSKA CESTA 3 3312 PREBOLD	
odg.vod.proj.:	PRELOŽNIK Andreja, u.d.i.a.	
direktor:	ANDROJNA Rajko	
datum:	MAJ 2017	
merilo/št.risbe:	1:500	3

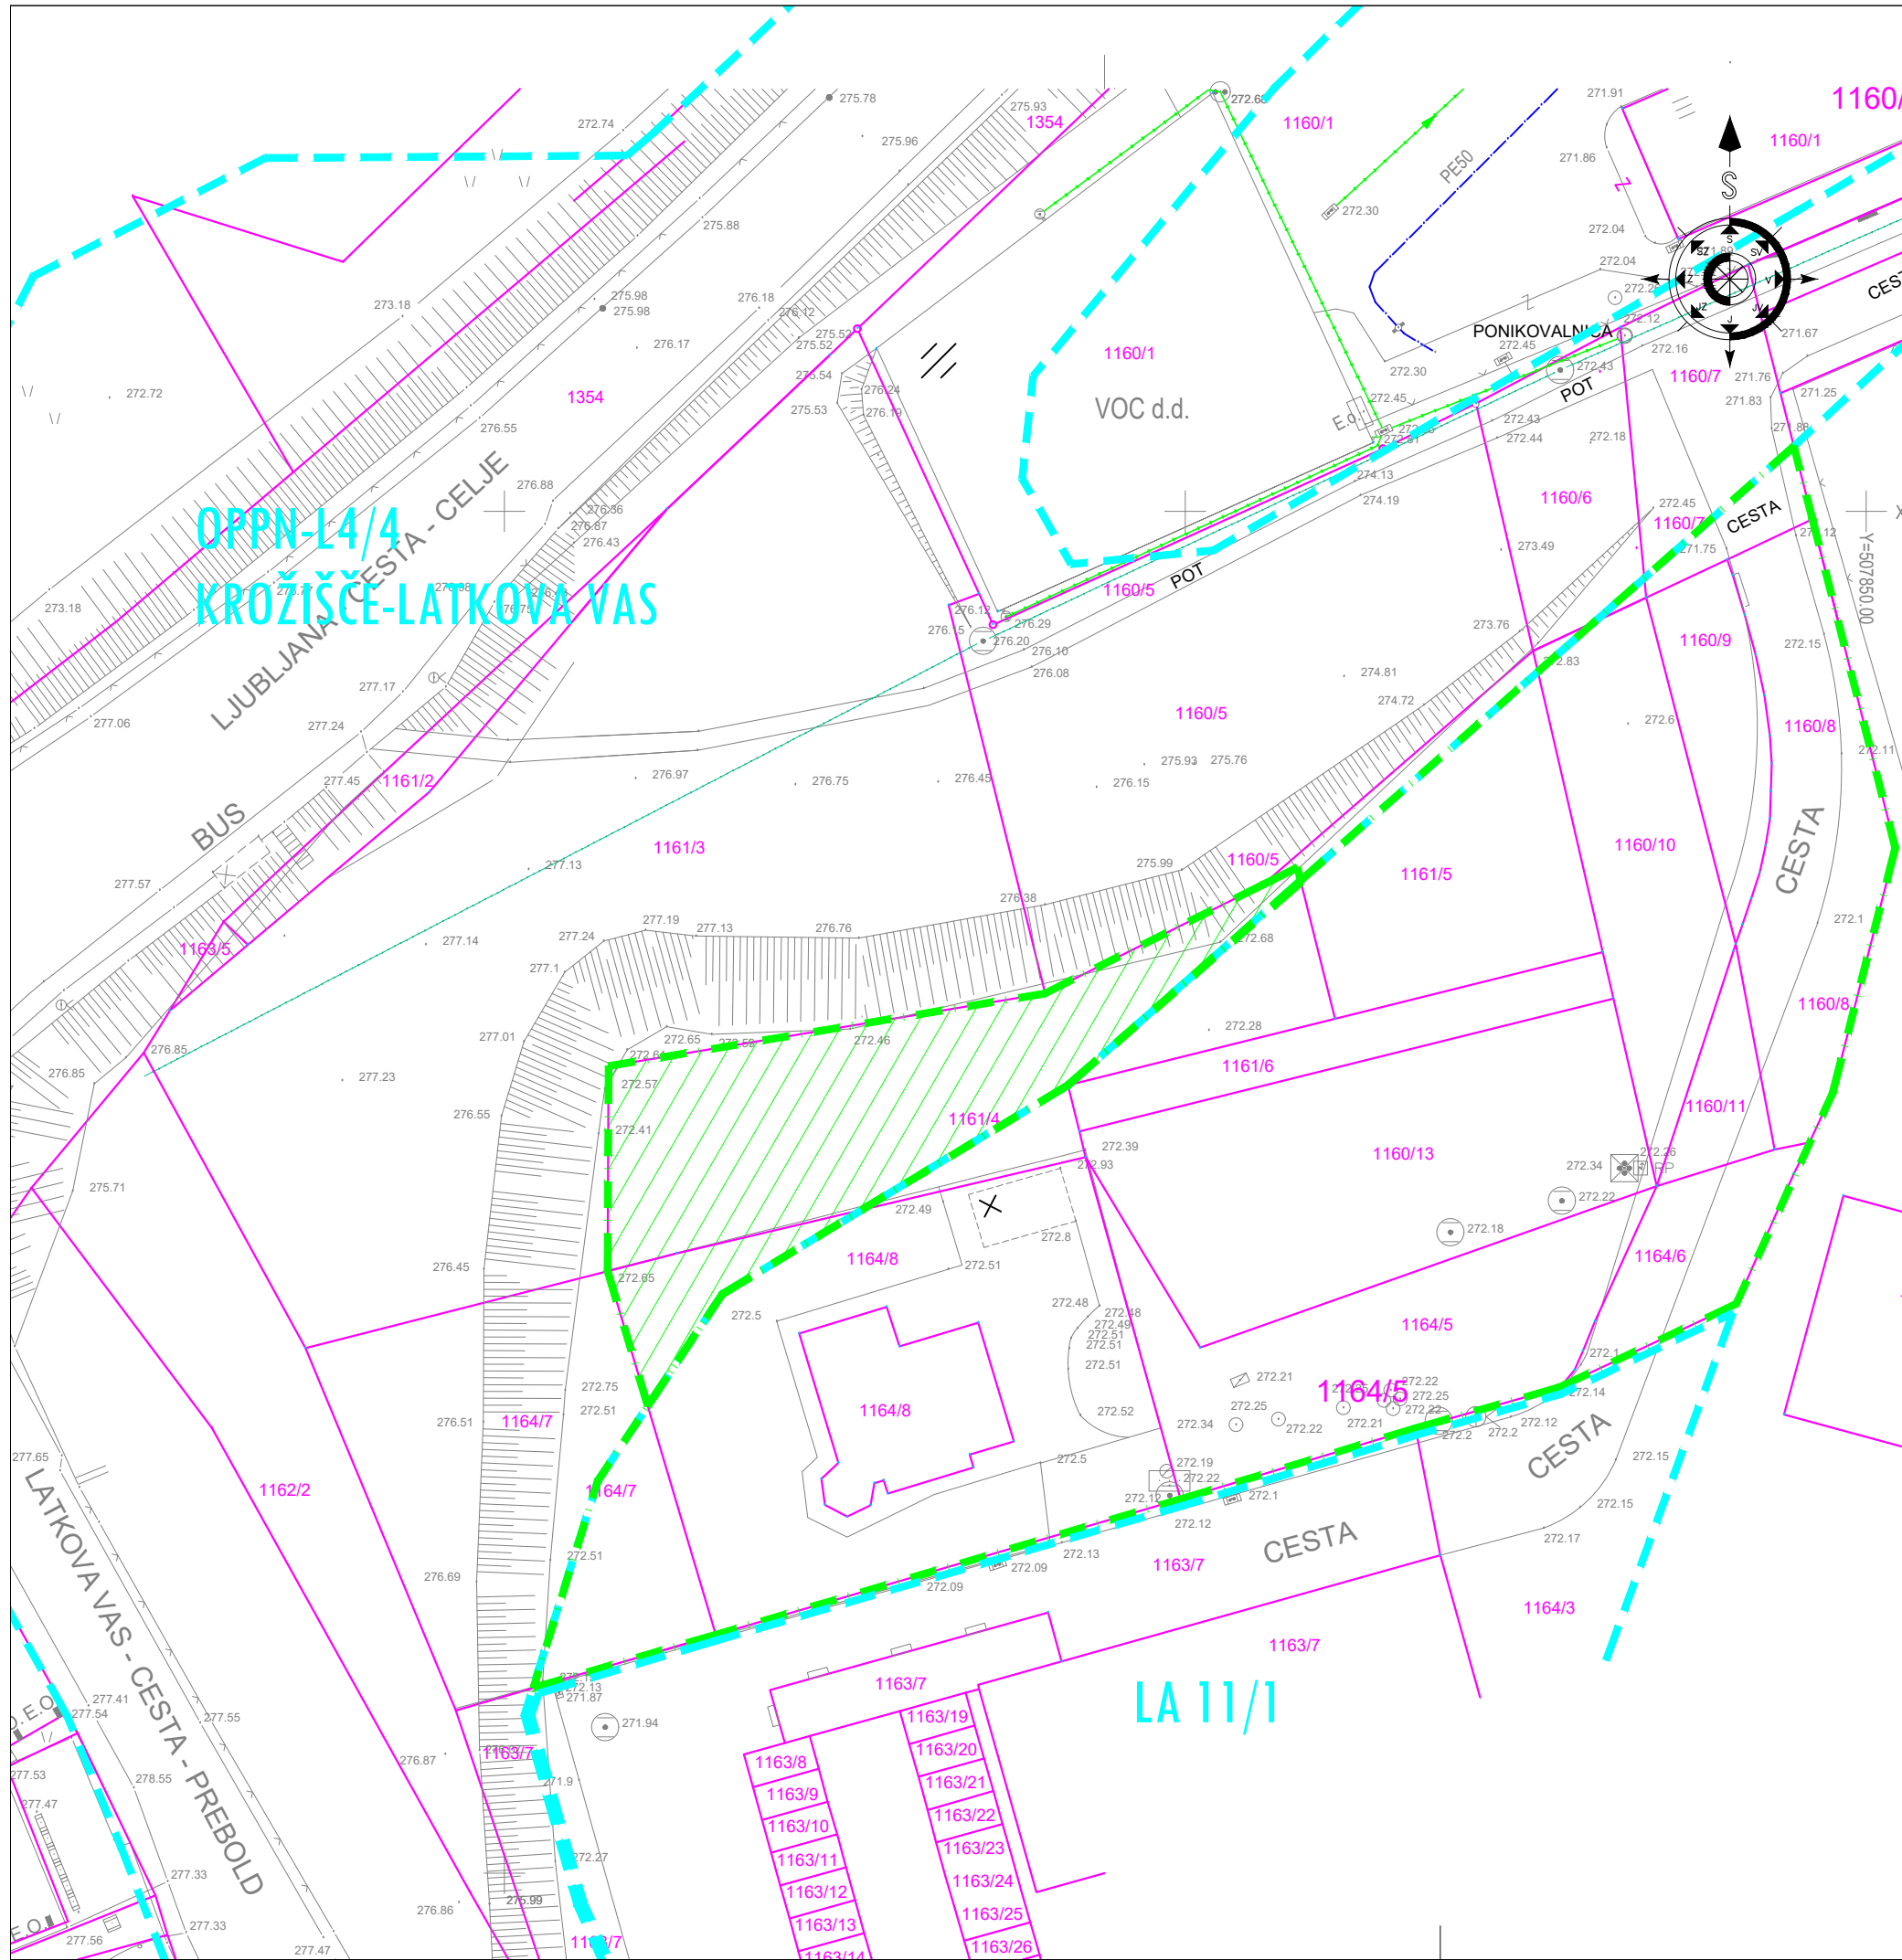


LEGENDA:

	1354/1	DKN
	OPPNI L 4/4 Krožišče-Latkova vas (Ur. list RS štev. 76/08)	
	OBMOČJE SPREMEMB IN DOPOLNITEV OPPN	



Planinska c. 5, Sevnica
☎ 07/816 33 40
www.arprojekt.si
PROJEKT Sevnica d.o.o.

štev. OPPN	Š-3/2017	
faza:	DOPOLNJEN PREDLOG ZA JAVNO RAZGRNITEV	
objekt:	Spremembe in dopolnitve odloka o OPPN L4/4 Krožišče-Latkova vas po skrajšanem postopku	
vsebina:	UREDITVENO OBMOČJE NA GEODETSKEM POSNETKU DEJANSKEGA STANJA TERENA	
investitor:	OBČINA PREBOLD HMEJARSKA CESTA 3 3312 PREBOLD	
odg.vod.proj.:	PRELOŽNIK Andreja, u.d.i.a.	
direktor:	ANDROJNA Rajko	
datum:	MAJ 2017	
merilo/št.risbe:	1:500	4

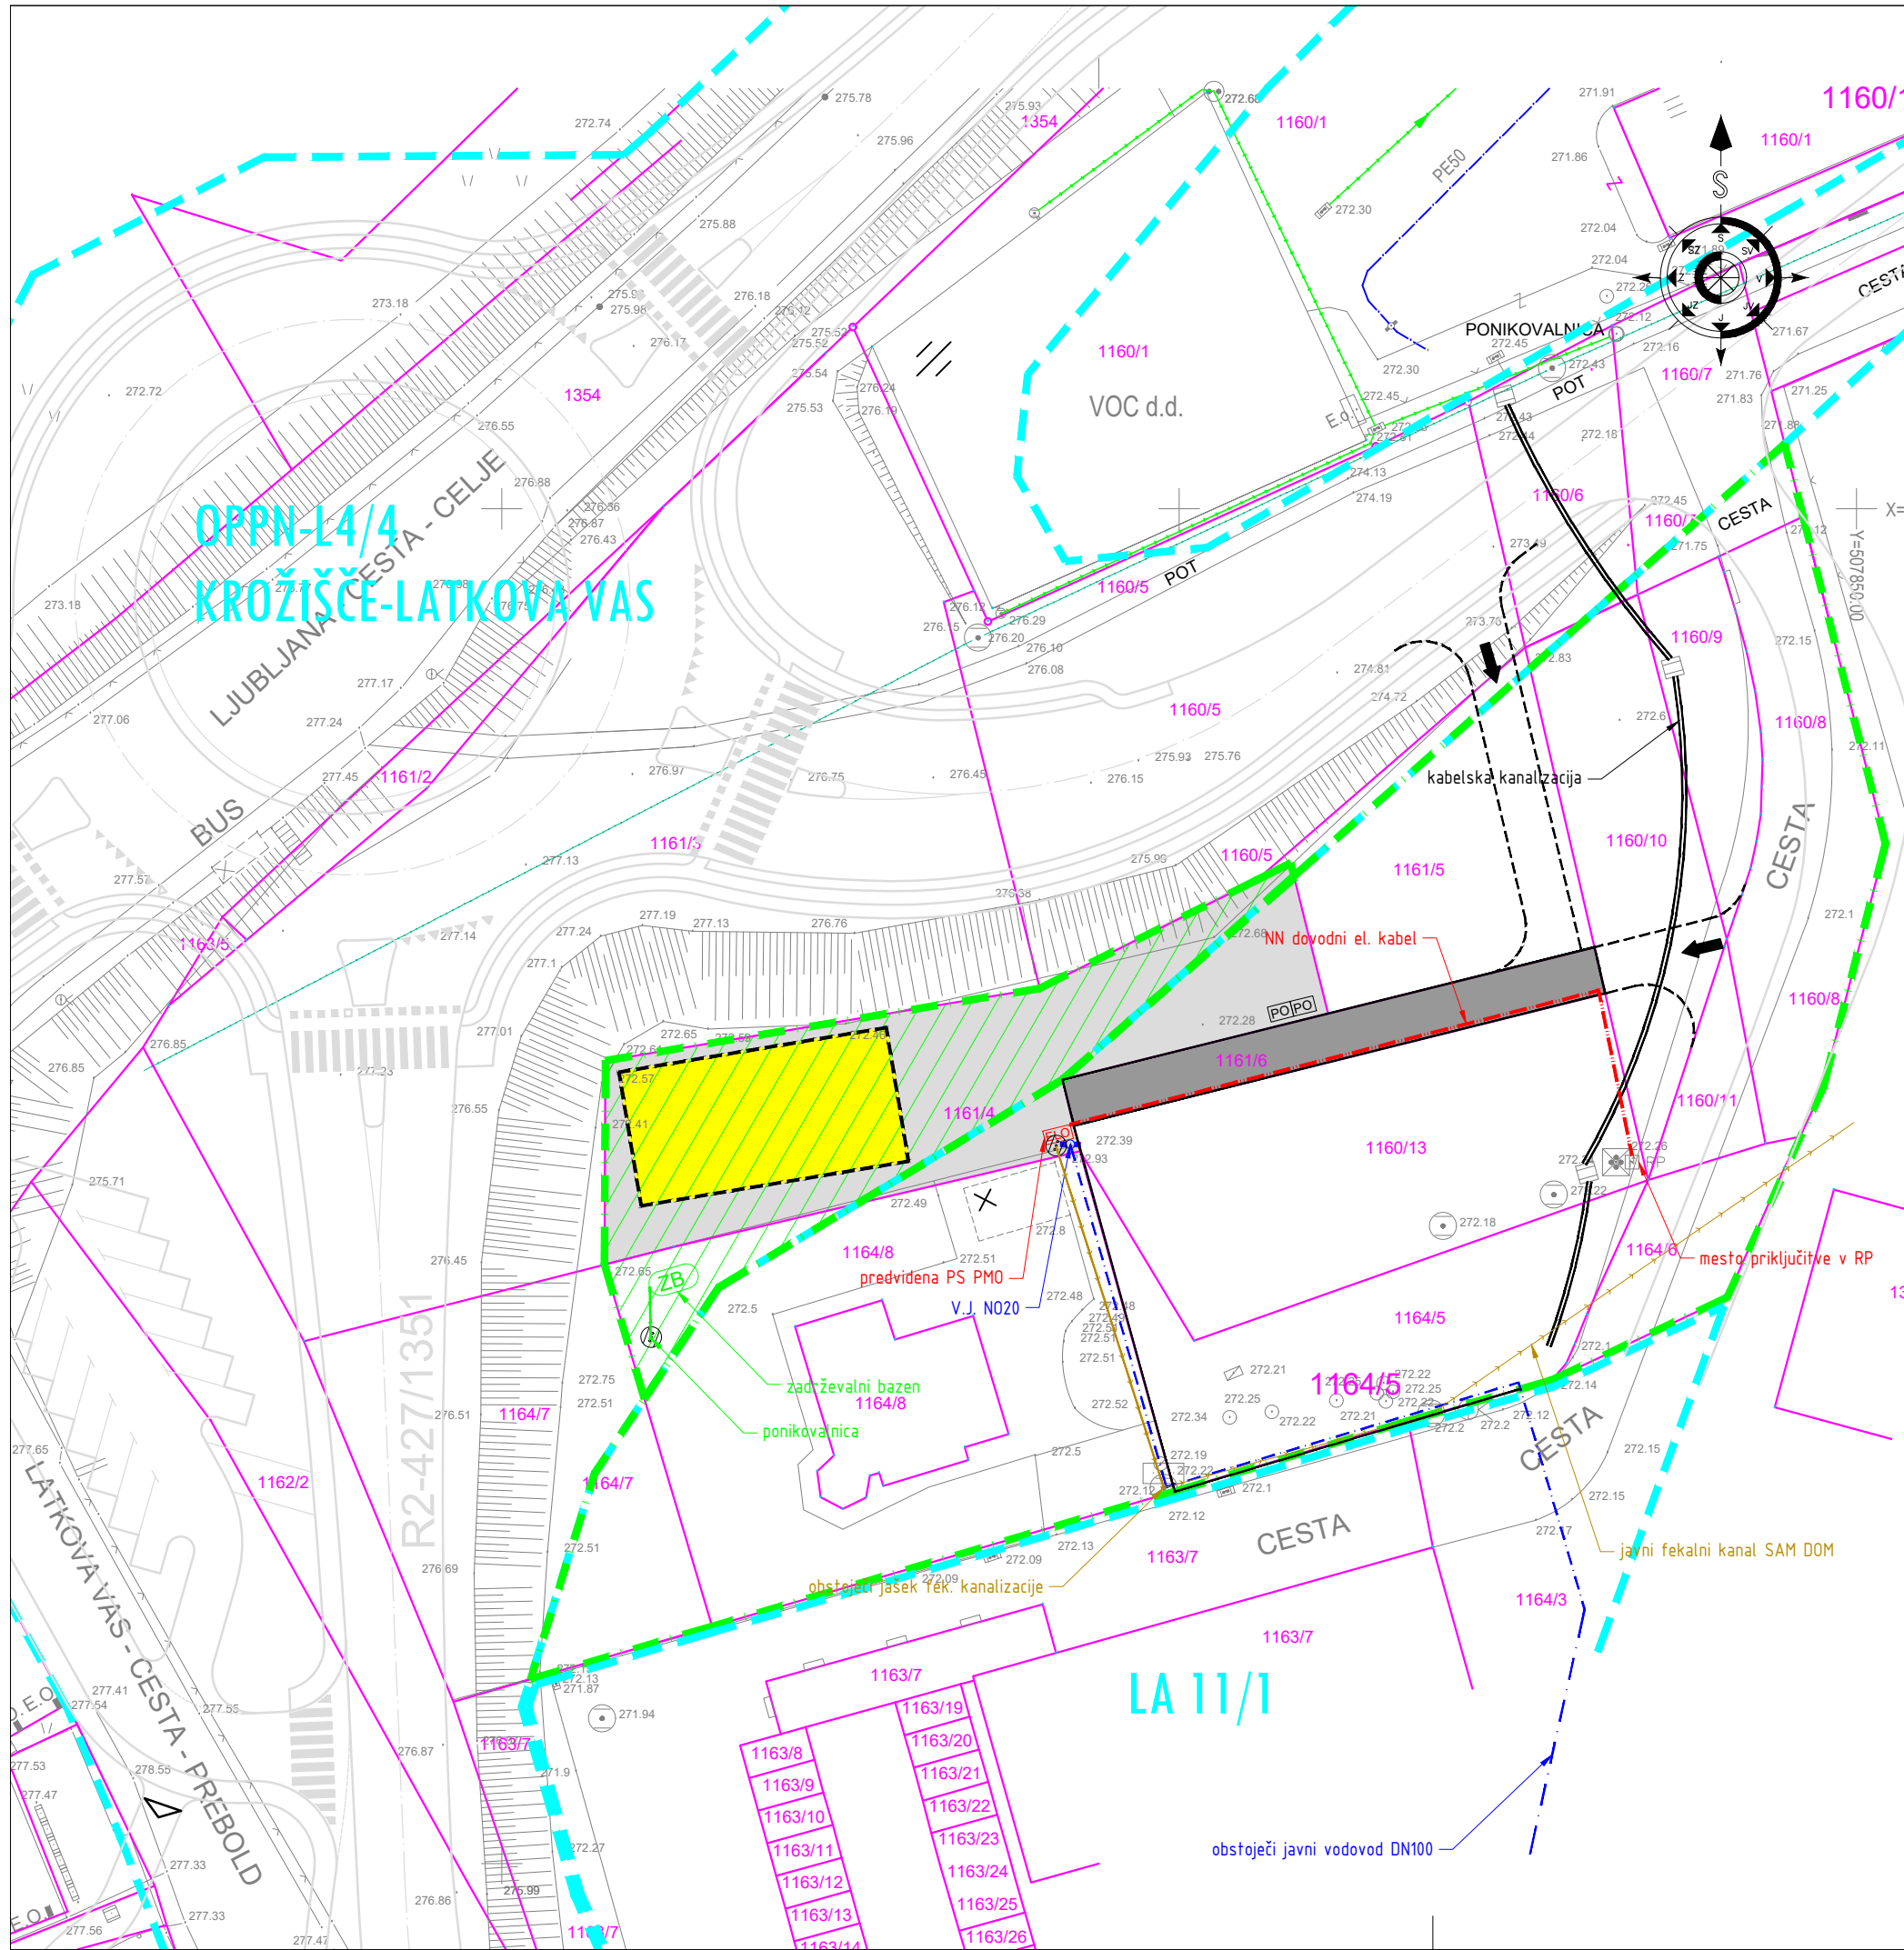

LEGENDA:

VODOVOD:

- OBSTOJEČI VODOVOD
- PREDVIDEN VODOVOD
- PREDVIDEN VODOMERNI JAŠEK

ELEKTRIKA:

- OBSTOJEČI NN VOD
- PREDVIDEN NN VOD
- PREDVIDENA NN EL. OMARIČA
- OBSTOJEČI DROG EL. OMREŽJA

ODPADKI:


- PREDVIDENA POSODA ZA ODPADKE

KANALIZACIJA:

- OBSTOJEČA MET. KANALIZACIJA
- PREDVIDENA MET. KANALIZACIJA
- OBSTOJEČA FEK. KANALIZACIJA
- PREDVIDENA FEK. KANALIZACIJA
- PREDVIDENA INDIVIDUALNA ČN
- PEDVIDEN ZADRŽEVALNI BAZEN
- PREDVIDENI JAŠKI KANALIZACIJE
- OBSTOJEČI JAŠKI KANALIZACIJE



števil. OPPN	Š-3/2017	
faza:	DOPOLNJEN PREDLOG ZA JAVNO RAZGRNITEV	
objekt:	Spremembe in dopolnitve odloka o OPPN L4/4 Krožišče-Latkova vas po skrajšanem postopku	
vsebina:	PRIKAZ PROMETNE, KOMUNALNE IN ENERGETSKE INFRASTRUKTURE	
investitor:	OBČINA PREBOLD HMEJARSKA CESTA 3 3312 PREBOLD	
odg.vod.proj.:	PRELOŽNIK Andreja, u.d.i.a.	
direktor:	ANDROJNA Rajko	
datum:	MAJ 2017	
merilo/št.risbe:	1:500	6

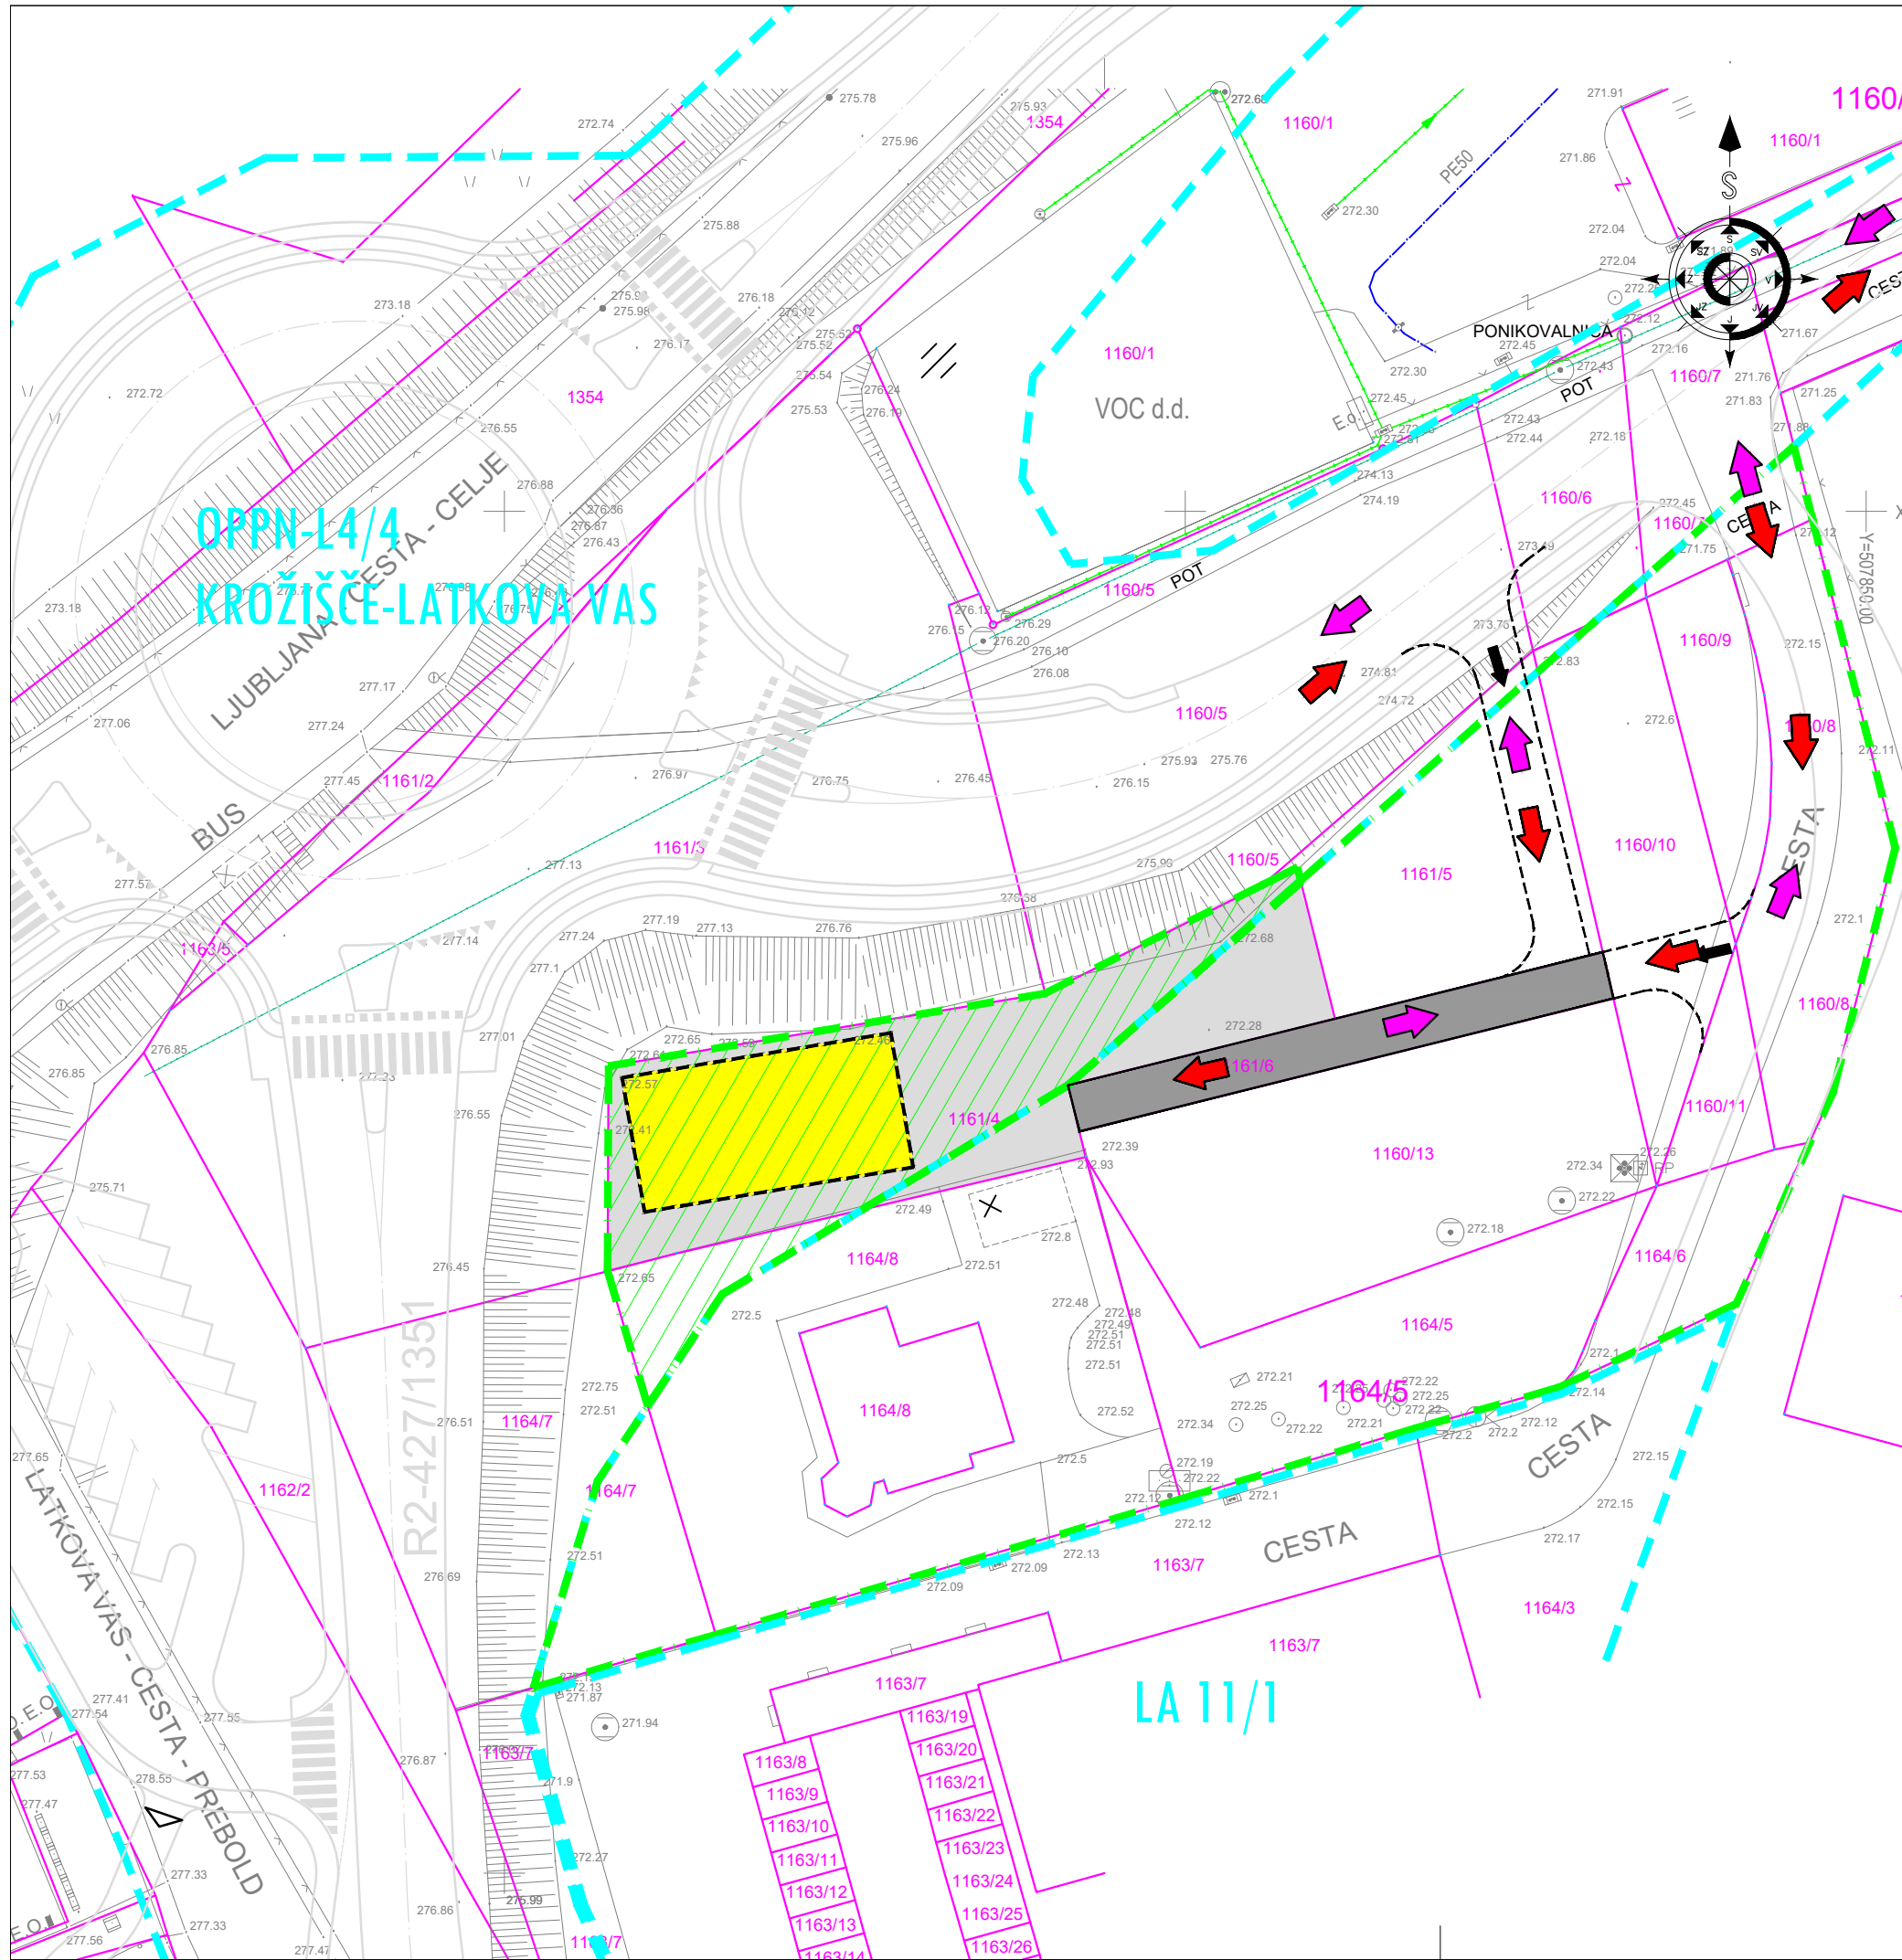


LEGENDA:

- 1354/1 DKN
- OPPN L 4/4 Krožišče-Latkova vas (Ur. list RS štev. 76/08)
- OBMOČJE SPREMEMB IN DOPOLNITEV OPPN
- PREDVIDENA UMESTITEV OBJEKTA
- PARKIRNE IN MANIPULATIVNE POVRŠINE
- DOVOZNA CESTA
- DOVOZ
- SMER INTERVENCIJE
- SMER EVAKUACIJE



štev. OPPN	Š-3/2017	
faza:	DOPOLNJEN PREDLOG ZA JAVNO RAZGRNITEV	
objekt:	Spremembe in dopolnitve odloka o OPPN L4/4 Krožišče-Latkova vas po skrajšanem postopku	
vsebina:	PRIKAZ UREDITVE PRED NARAVNIMI IN DRUGIMI NESREČAMI	
investitor:	OBČINA PREBOLD HMEJARSKA CESTA 3 3312 PREBOLD	
odg.vod.proj.:	PRELOŽNIK Andreja, u.d.i.a.	
direktor:	ANDROJNA Rajko	
datum:	MAJ 2017	
merilo/št.risbe:	1:500	7

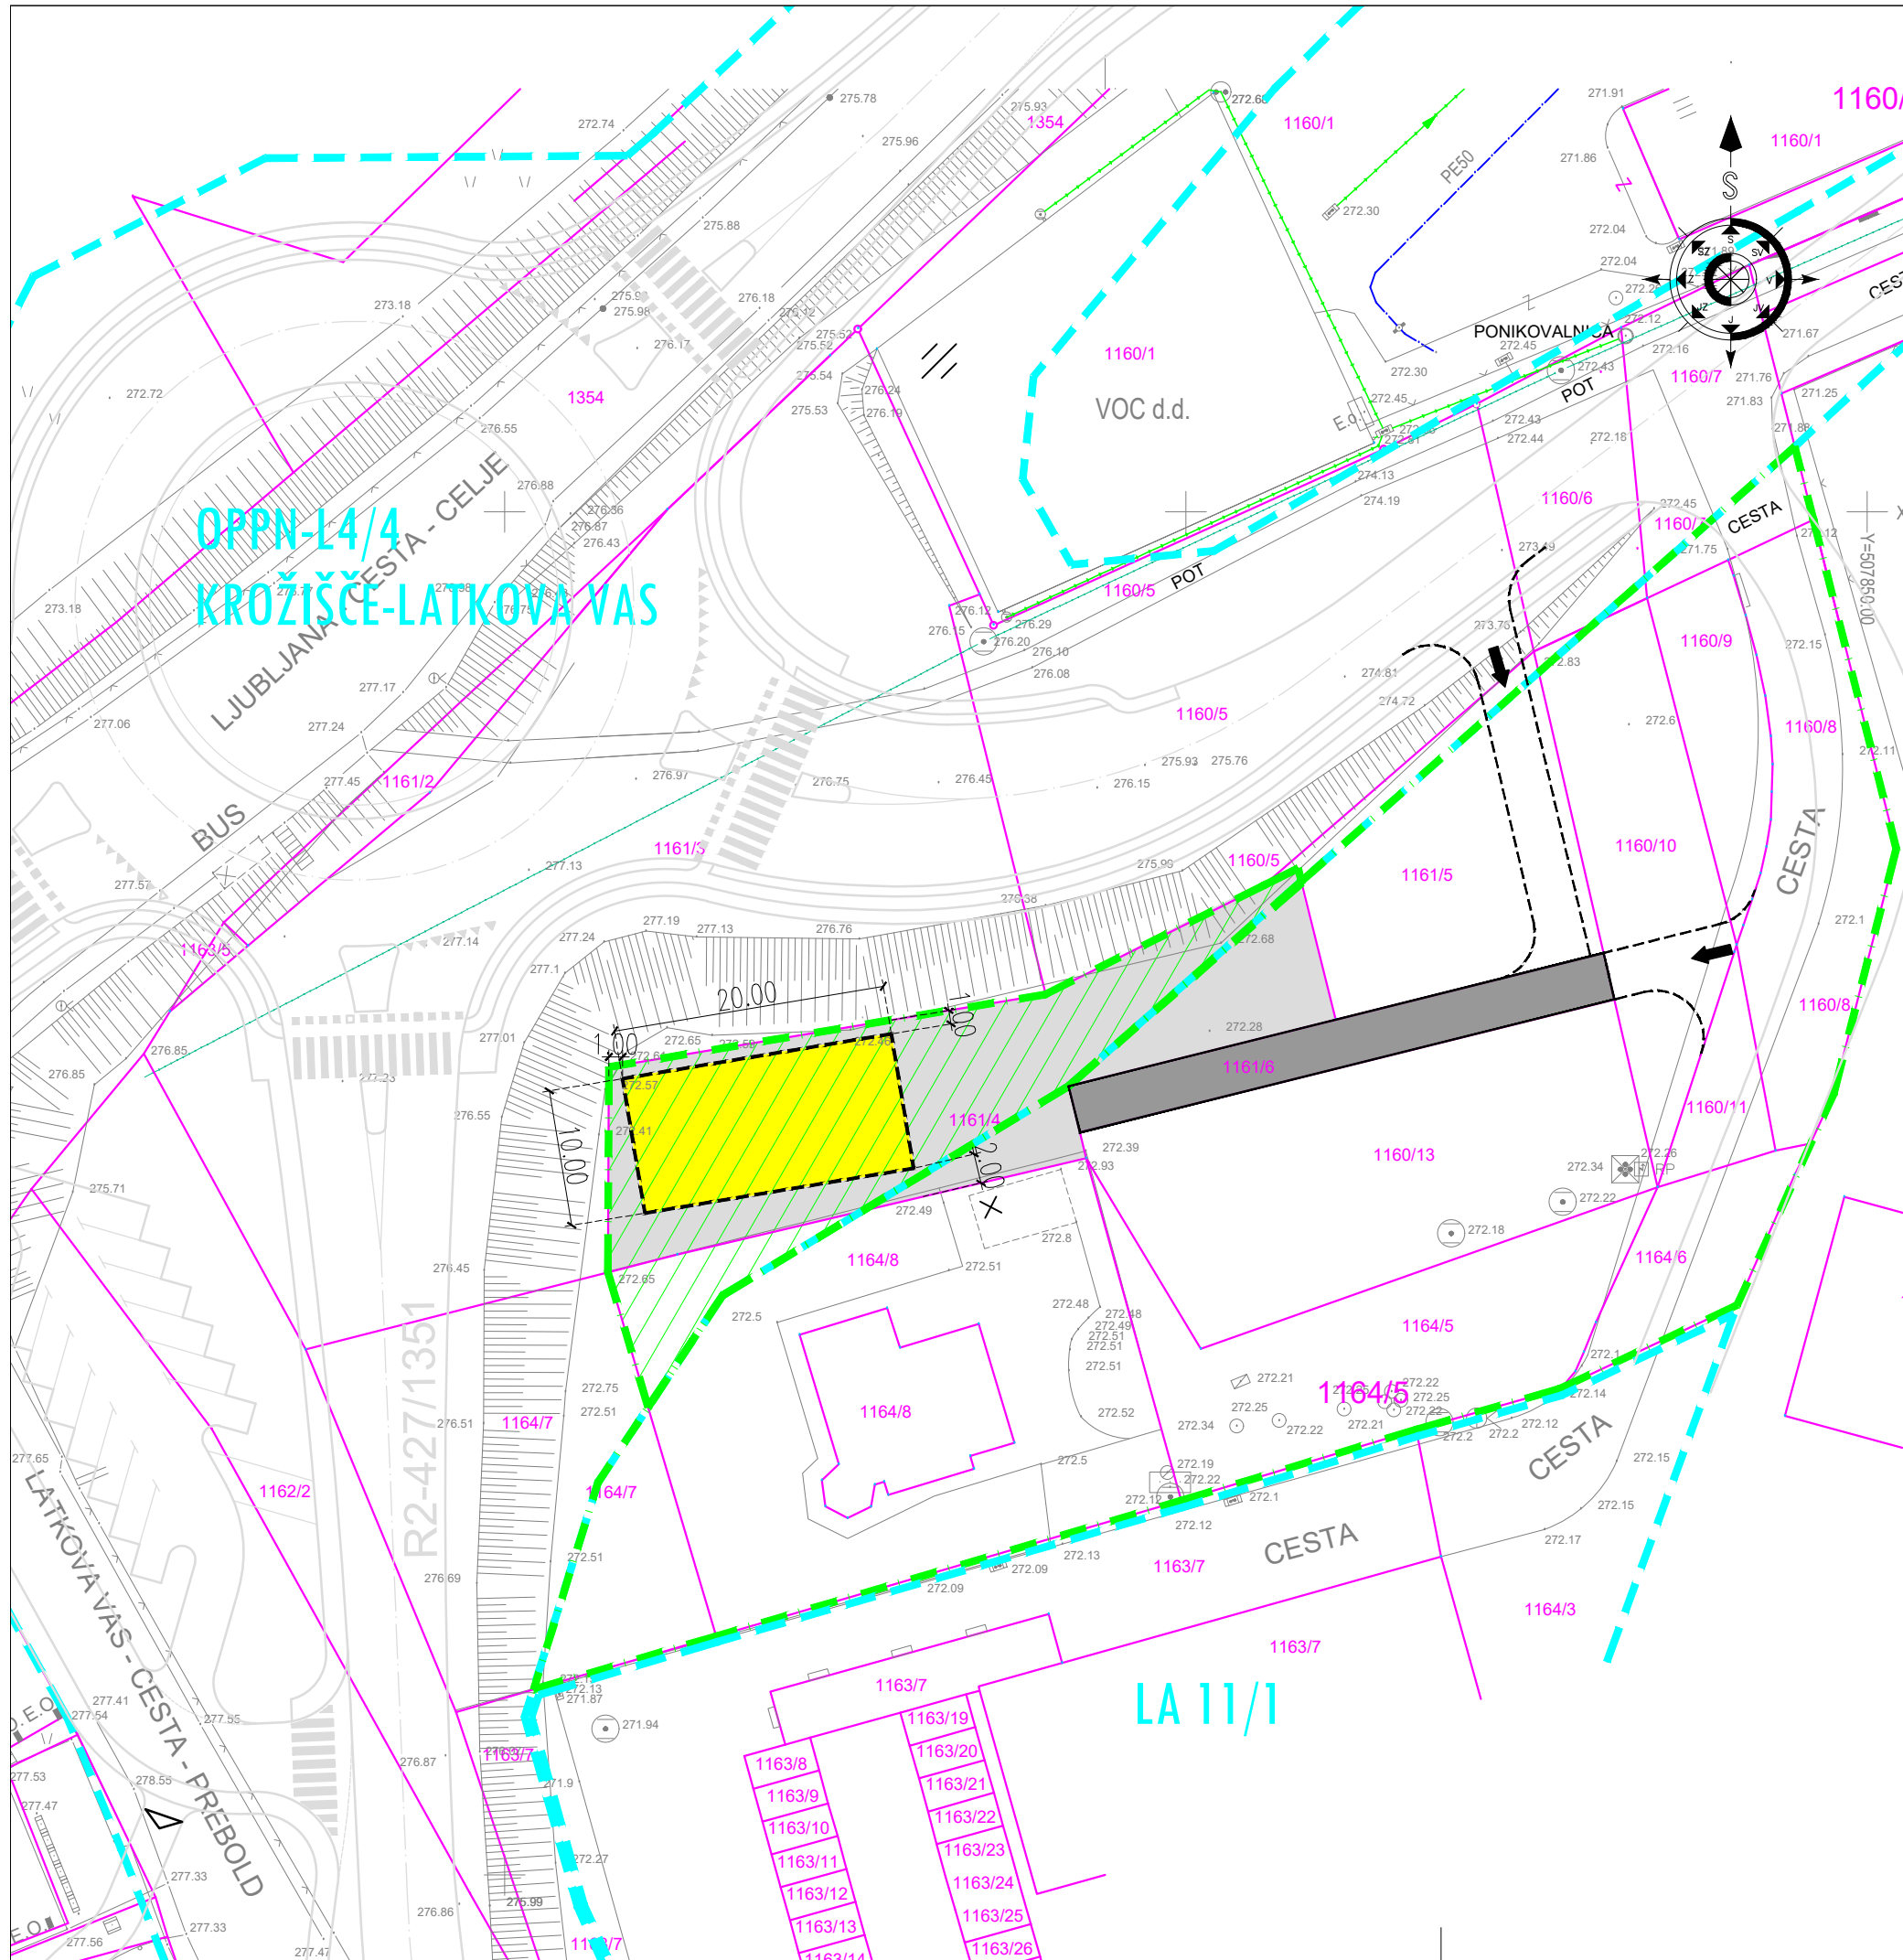

LEGENDA:



DKN



OPP-N L 4/4 Krožišče-Latkova vas
(Ur. list RS štev. 76/08)




PREDVIDENA UMESTITEV OBJEKTA



PARKIRNE IN MANIPULATIVNE POVRŠINE



DOVOZNA CESTA

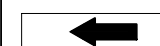

DOVOZ



štev. OPPN	Š-3/2017	
faza:	DOPOLNJEN PREDLOG ZA JAVNO RAZGRNITEV	
objekt:	Spremembe in dopolnitve odloka o OPPN L4/4 Krožišče-Latkova vas po skrajšanem postopku	
vsebina:	GEODETSKO ZAZIDALNA SITUACIJA	
investitor:	OBČINA PREBOLD HMEJARSKA CESTA 3 3312 PREBOLD	
odg.vod.proj.:	PRELOŽNIK Andreja, u.d.i.a.	
direktor:	ANDROJNA Rajko	
datum:	MAJ 2017	
merilo/št.risbe:	1:500	8