

O1 - VISOKA OMARA V UČILNICI 1

OMARE

- korpus iz iveral plošče d =19 mm, abs rob
- police iz iveral plošče d =19 mm, abs rob
- vrata iz iveral plošče d =19 mm, furniran rob
- cokl iz masivne lesene plošče d=19mm, enak les kot nizkostenska obroba finalnega tlaka
- vsa vrata s ključavnicami za zaklepanje, sistemski ključ
- ločen sistemski ključ za vrata, ki zapirajo elemente strojnih inštalacij
- kovinsko okovje
- leseni ročaji za odpiranje, po izboru projektanta
- poljubna nastavitev polic v omarah
- cnc perforacija po shemi na vratnih krilih pred klimatskimi napravami
- izrezi za razvod strojnih in el. inštalacij

ODPRTE POLICE

- iveral plošča, furniran rob
- poljubna nastavitev polic v omarah

PULT ZA UMIVALNIK IN STENSKA OBLOGA PRI UMIVALNIKU

- vodoodporna iverna plošča, d = 25 mm, masivni leseni rob, masivni okvir za izrez za umivalnik, masivni leseni rob, ultrapas
- izrezi za inštalacijo umivalnika in razvod strojnih in el. inštalacij


STENSKA OBLOGA

- pluta, podlaga iz iverne plošče, rob zaključen z abs trakom, lakirana površina, nevidno pritrdjevanje

STENSKA OBLOGA za zaporo kanalov prezračevanja

- vrata iz iveral plošče d =18 mm, furniran rob

- Vse barve in obdelave po izboru projektanta arhitekture.

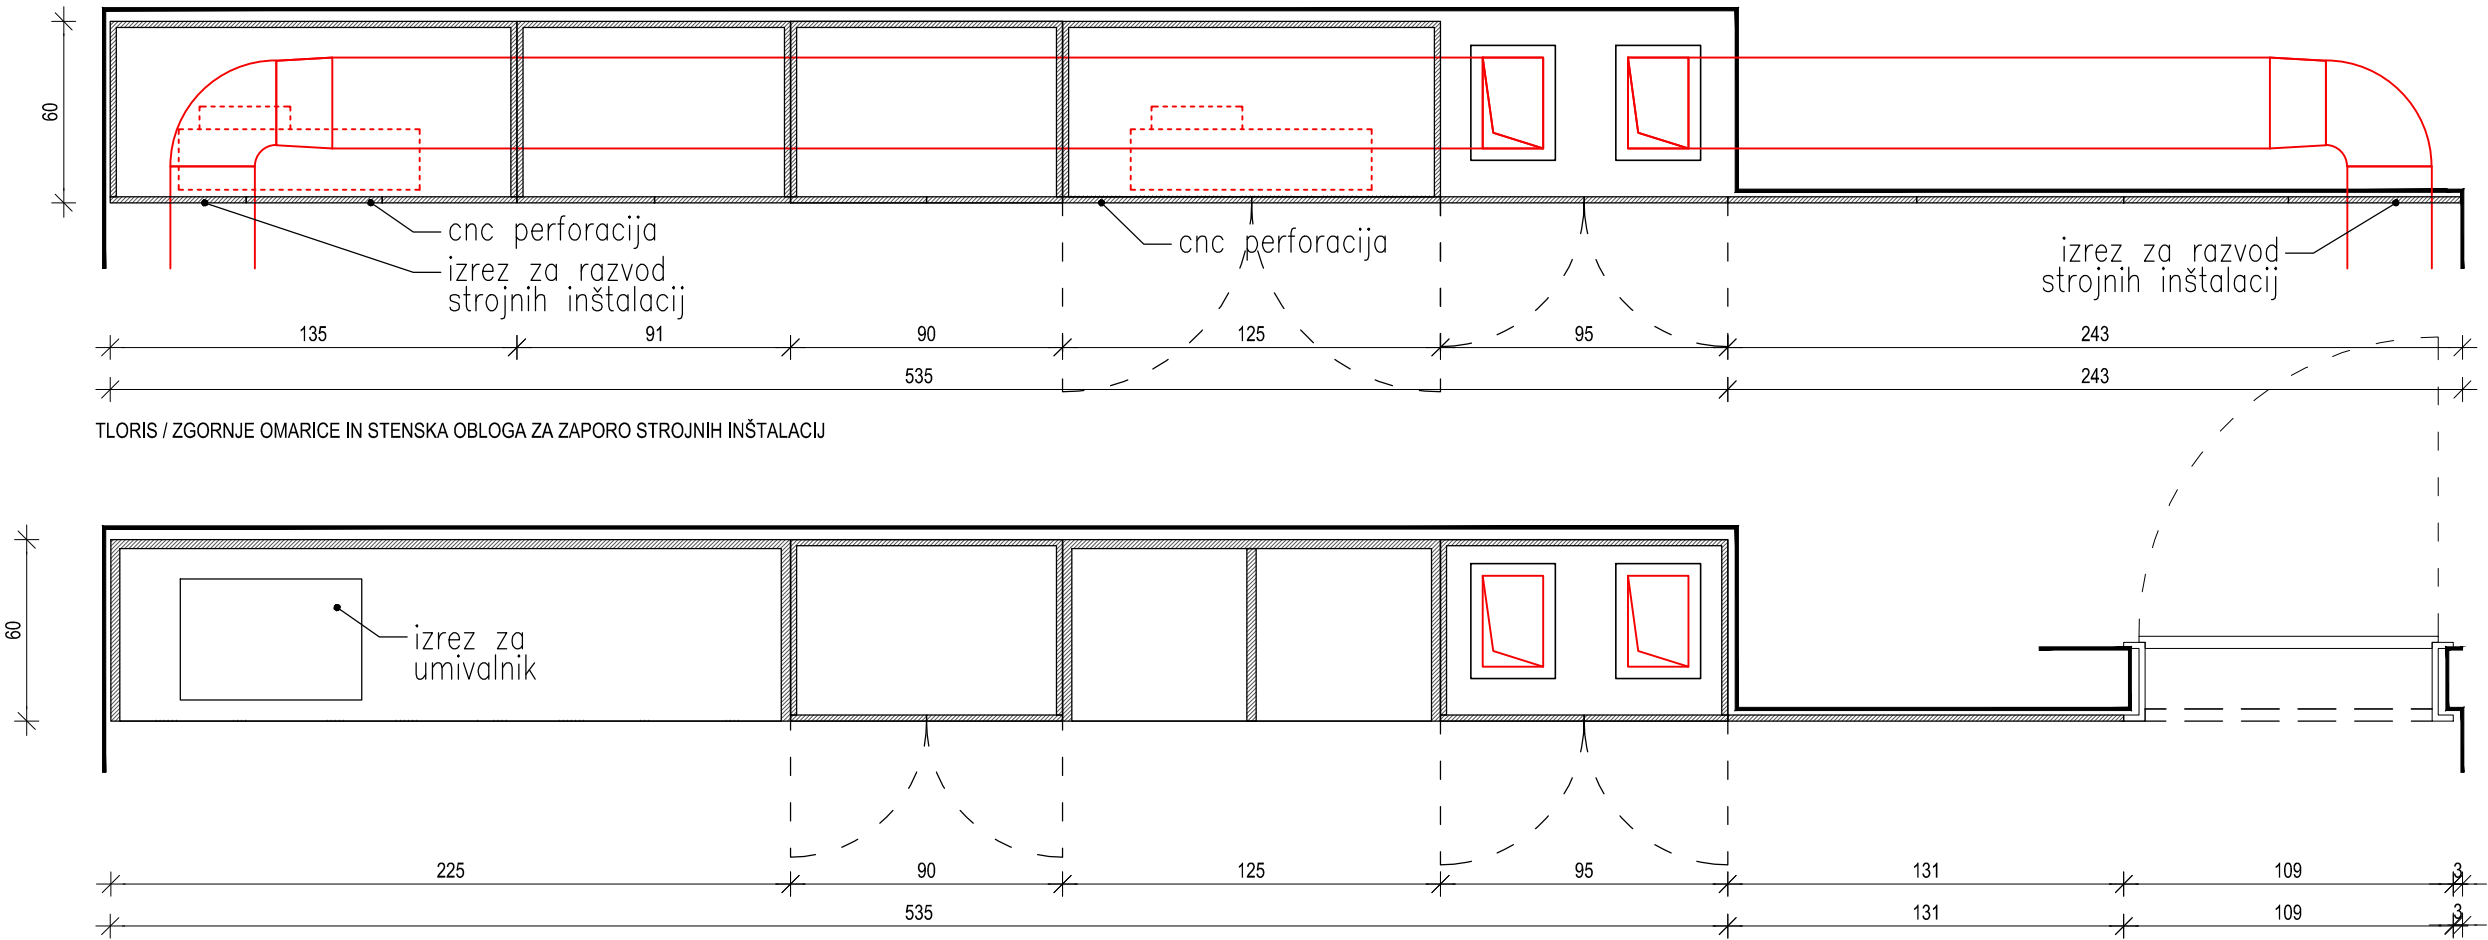


TLORIS / ZGORNJE OMARICE IN STENSKA OBLOGA ZA ZAPORO STROJNIH INŠTALACIJ

TLORIS / PULT ZA UMIVALNIK, ODPRTE POLICE

HERE OBVEZNO PREVERITI NA MESTU VGRADNJE!

projektant: <b>NAVOR</b> PROJEKTIRANJE, STORITVE IN IZVEDBA, D.O.O. e-pošta: navor@navor.si	vsebina: HEMA VGRADNE OPREME	merilo: 1:25
	tip: UČILNICA V PRITLIČJU	št. risbe:

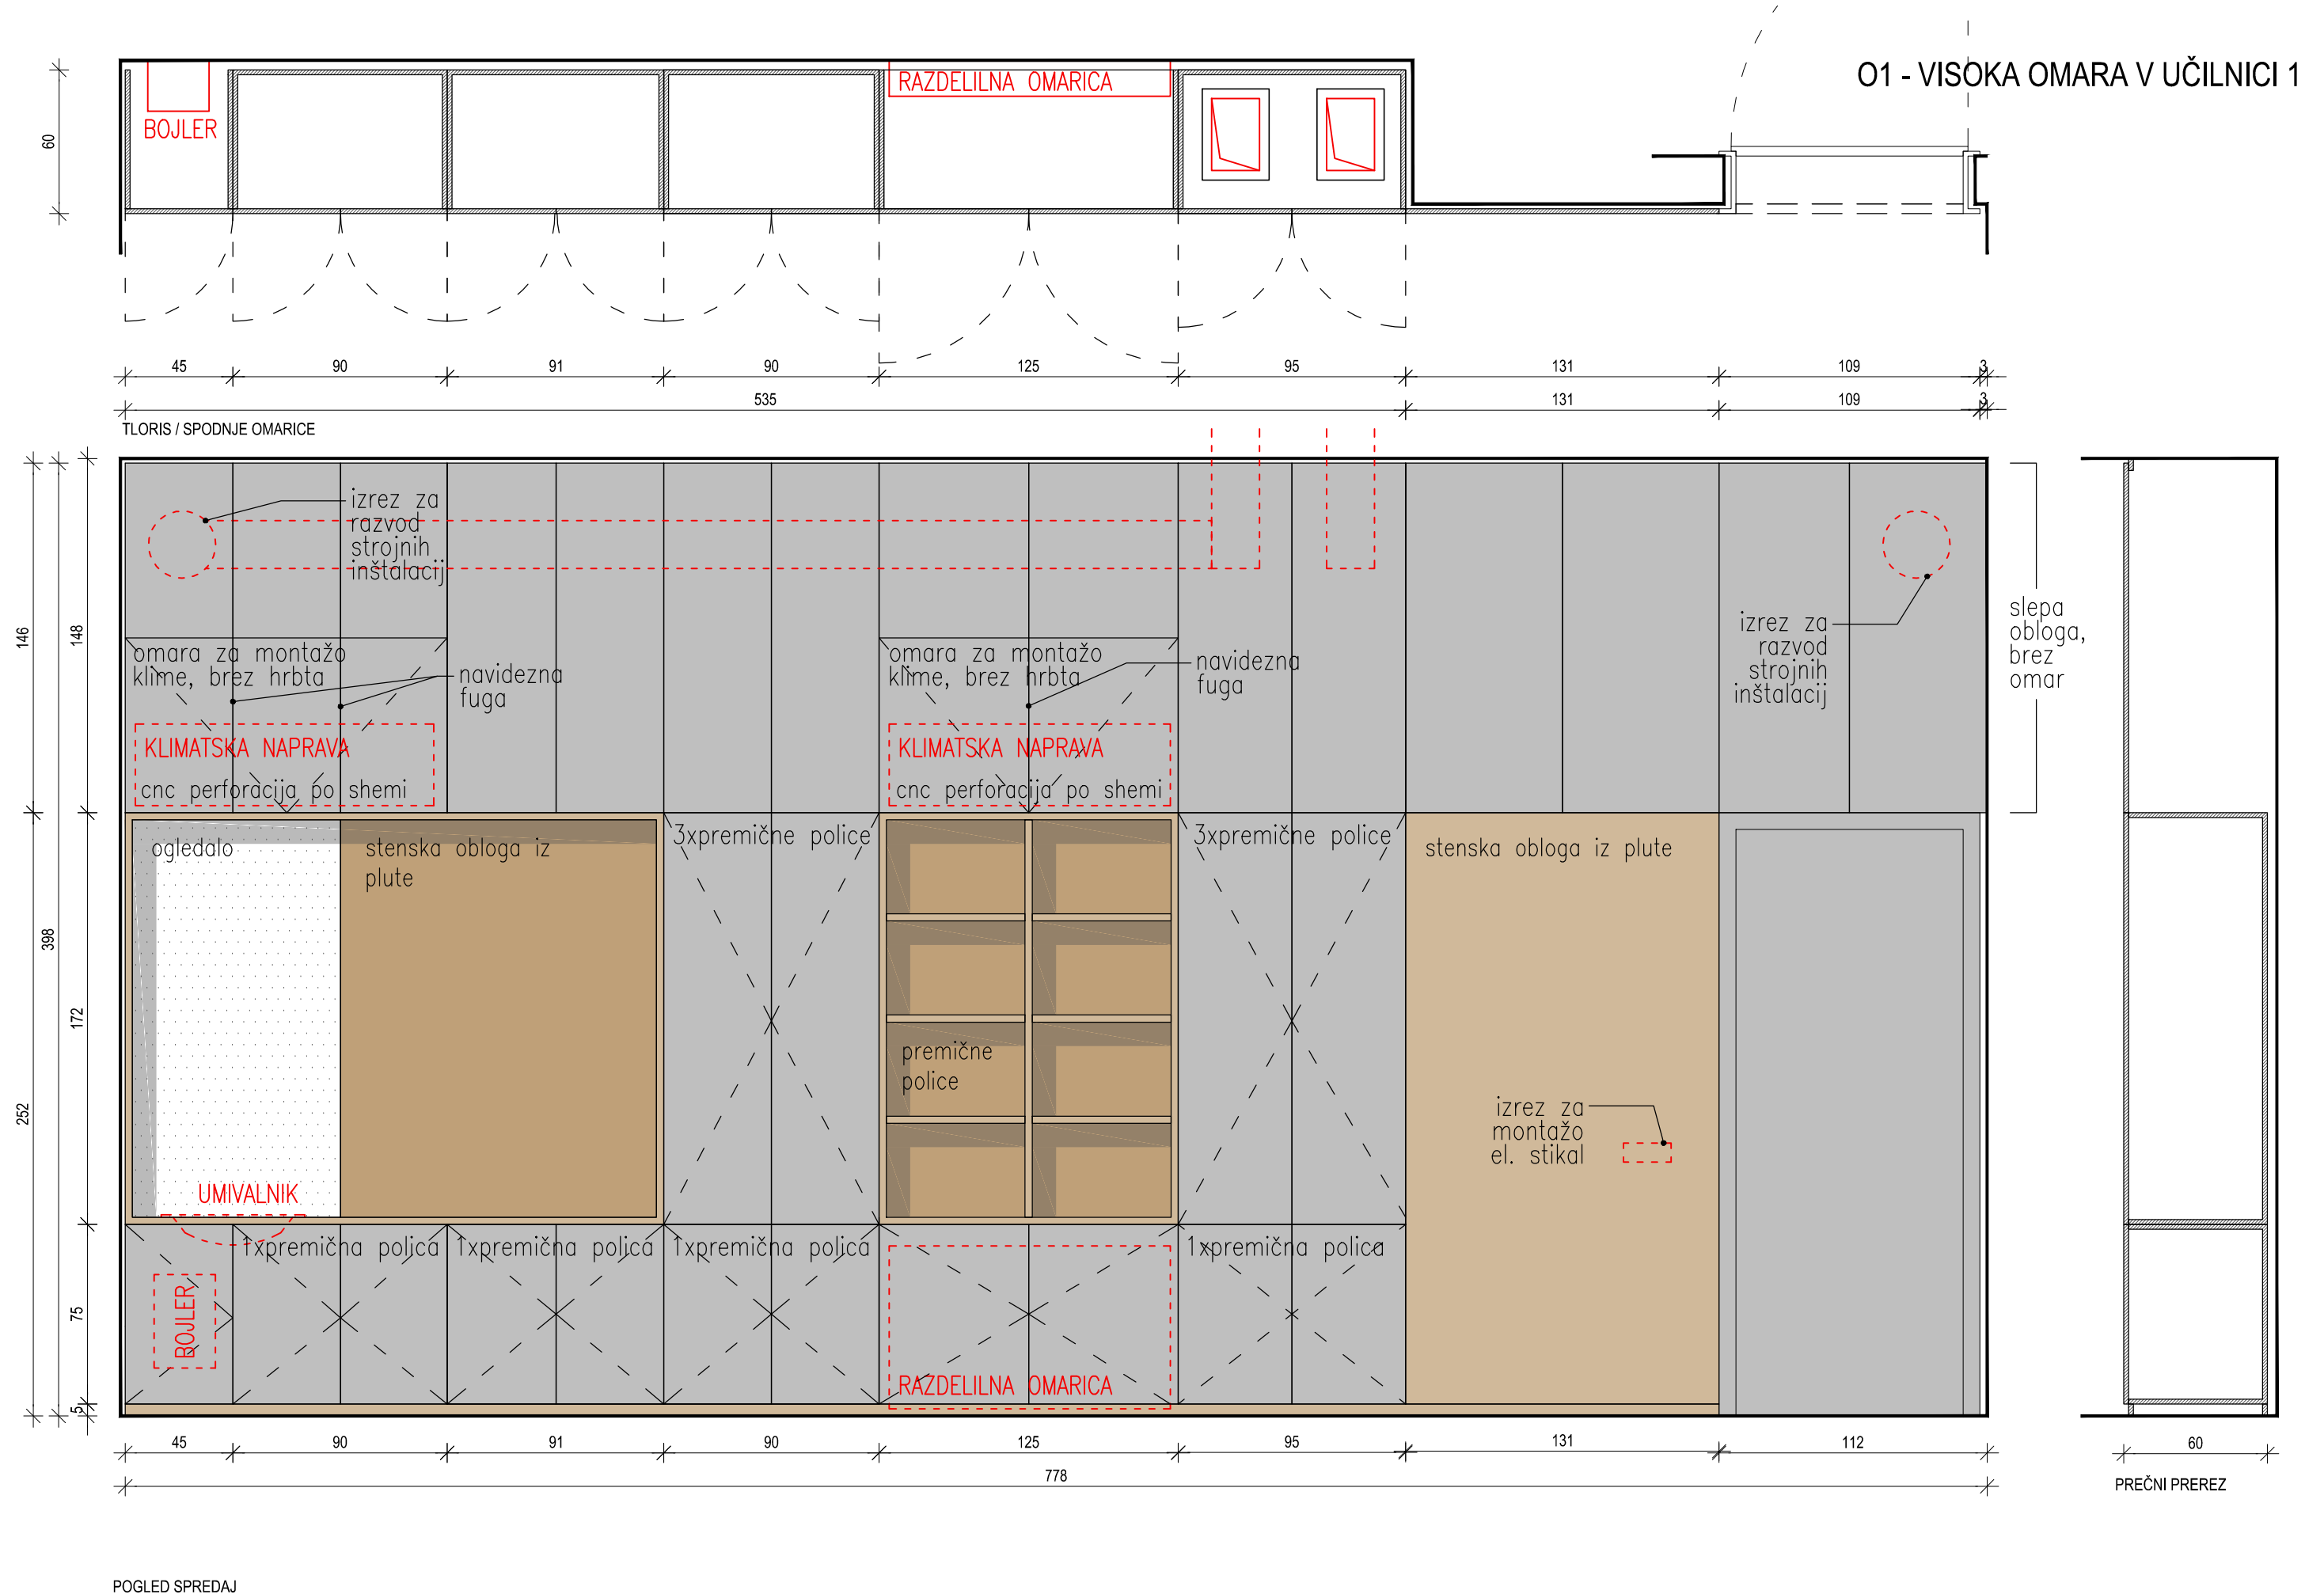

MERE OBVEZNO PREVERITI NA MESTU VGRADNJE!

projektant:

**NAVOR**  
PROJEKTIRANJE, STORITVE IN IZVEDBA

e-pošta: [navor@navor.si](mailto:navor@navor.si)

vsebina:

HEMA VGRADNE OPREME

tip:

UČILNICA V PRITLIČJU

merilo:

1:25

št. risbe: