



O2 - NIZKA OMARA V UČILNICI 1

- ODPRTE POLICE
- iveral plošča, d=19mm, furniran rob
 - fiksne police

- PULT (kot okenska polica)
- iverna plošča, 25mm, masivni lesen rob, ultrapas
 - Vse barve in obdelave po izboru projektanta arhitekture.

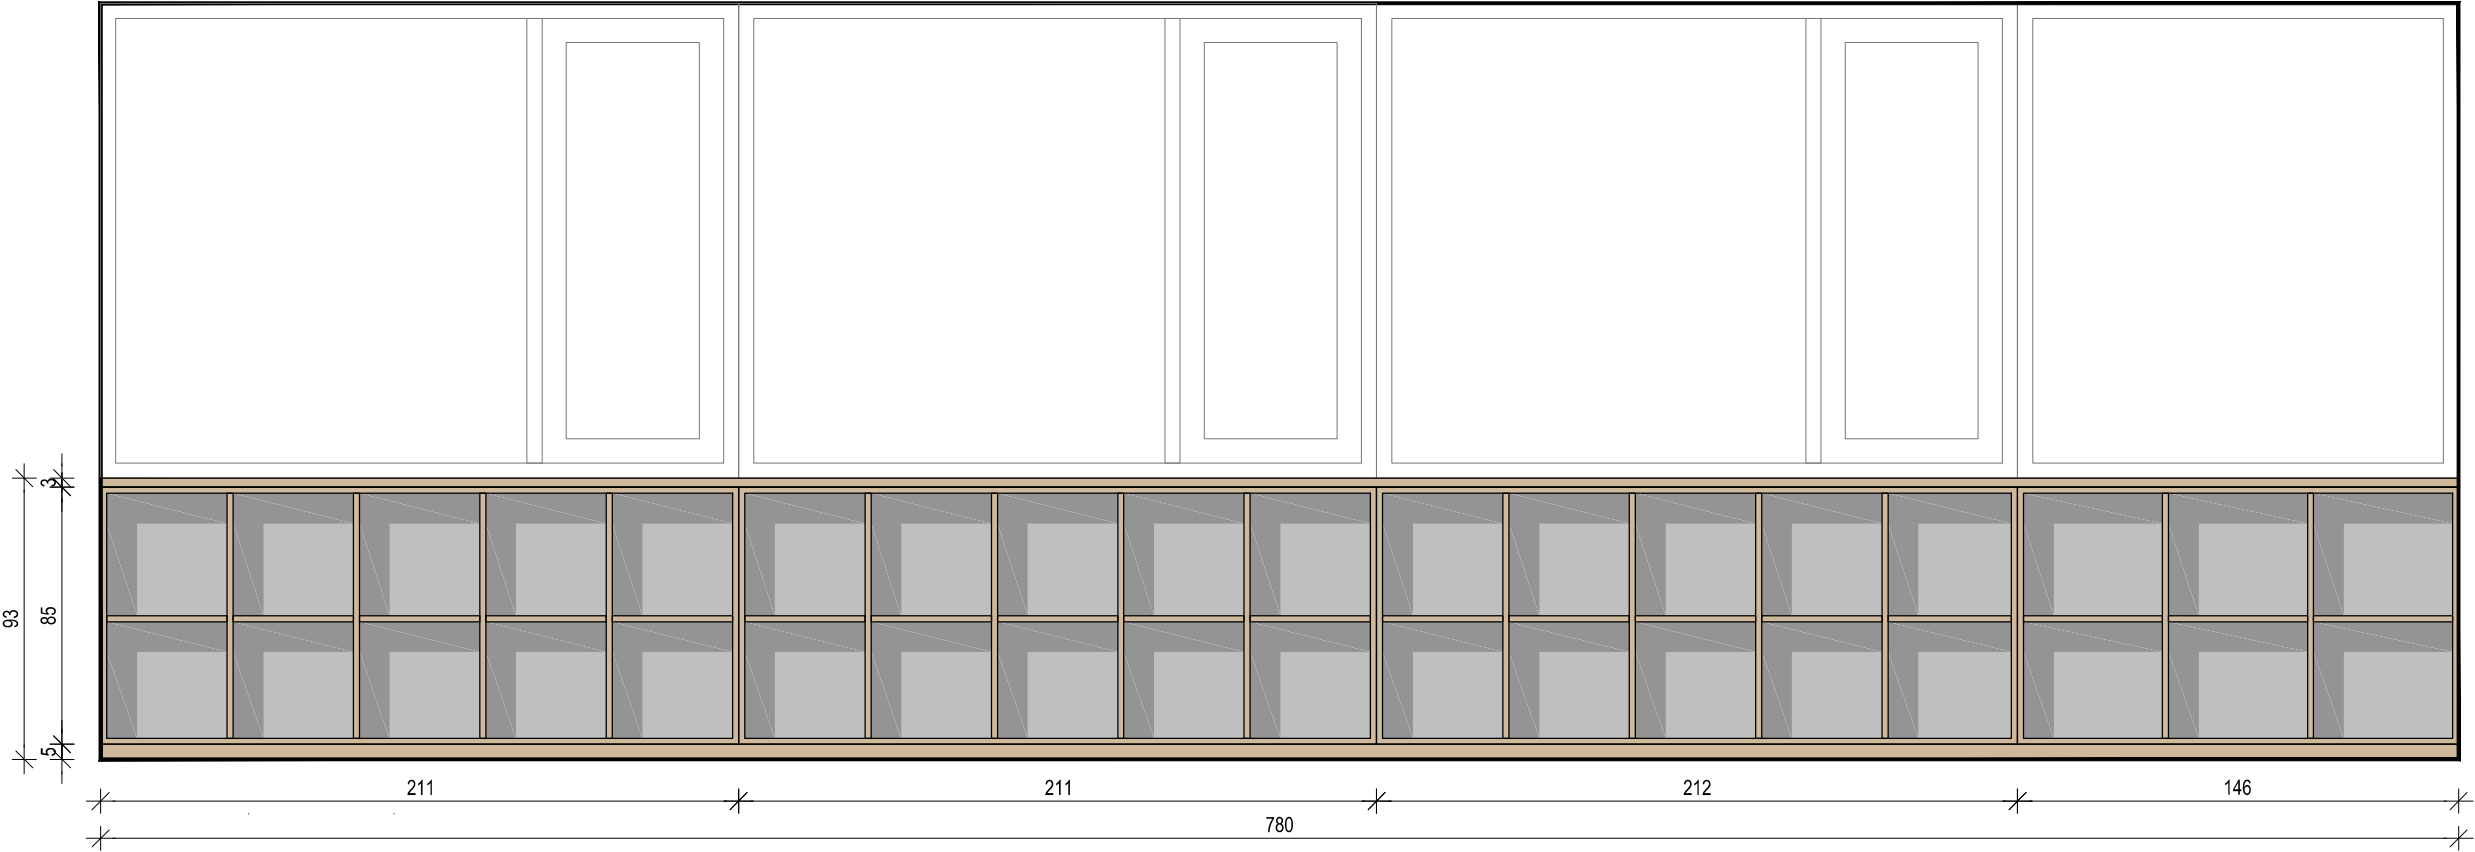

POGLED SPREDAJ

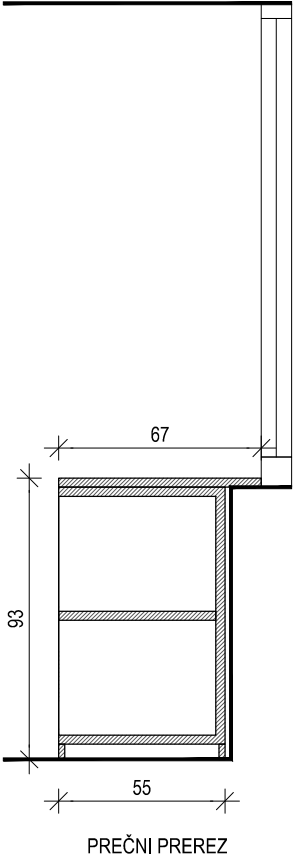

MERE OBVEZNO PREVERITI NA MESTU VGRADNJE!

projektant: NAVOR <small>PROJEKTIRANJE, STORITVE IN IZVEDBA, D.O.O.</small> e-pošta: navor@navor.si	vsebina: HEMA VGRADNE OPREME	merilo: 1:25
	tip: UČILNICA V PRITLIČJU	št. risbe: