

O3 - VISOKA OMARA V UČILNICI 2

OMARE

- korpus iz iveral plošče d =19 mm, abs rob
- police iz iveral plošče d =19 mm, abs rob
- vrata iz iveral plošče d =19 mm, furniran rob
- cokl iz masivne lesene plošče d=19mm, enak les kot nizkostenska obroba finalnega tlaka
- vsa vrata s ključavnicami za zaklepanje, sistemski ključ
- ločen sistemski ključ za vrata, ki zapirajo elemente strojnih inštalacij
- kovinsko okovje
- leseni ročajji za odpiranje, po izboru projektanta
- poljubna nastavitve polic v omarah
- cnc perforacija po shemi na vratnih krilih pred klimatskimi napravami
- izrezi za razvod strojnih in el. inštalacij

ODPRTE POLICE

- iveral plošča, furniran rob
- poljubna nastavitve polic v omarah

PULT ZA UMIVALNIK IN STENSKA OBLOGA PRI UMIVALNIKU

- vodoodporna iverna plošča, d = 25 mm, masivni leseni rob, masivni okvir za izrez za umivalnik, masivni leseni rob, ultrapas
- izrezi za inštalacijo umivalnika in razvod strojnih in el. inštalacij

STENSKA OBLOGA

- pluta, podlaga iz iverne plošče, rob zaključen z abs trakom, lakirana površina, nevidno pritrdjevanje


STENSKA OBLOGA za zaporo kanalov prezračevanja

- vrata iz iveral plošče d =18 mm, furniran rob

ZGORNJA POLICA (kot okenska polica)


- iverna plošča, 25mm, masivni lesen rob, ultrapas

- Vse barve in obdelave po izboru projektanta arhitekture.

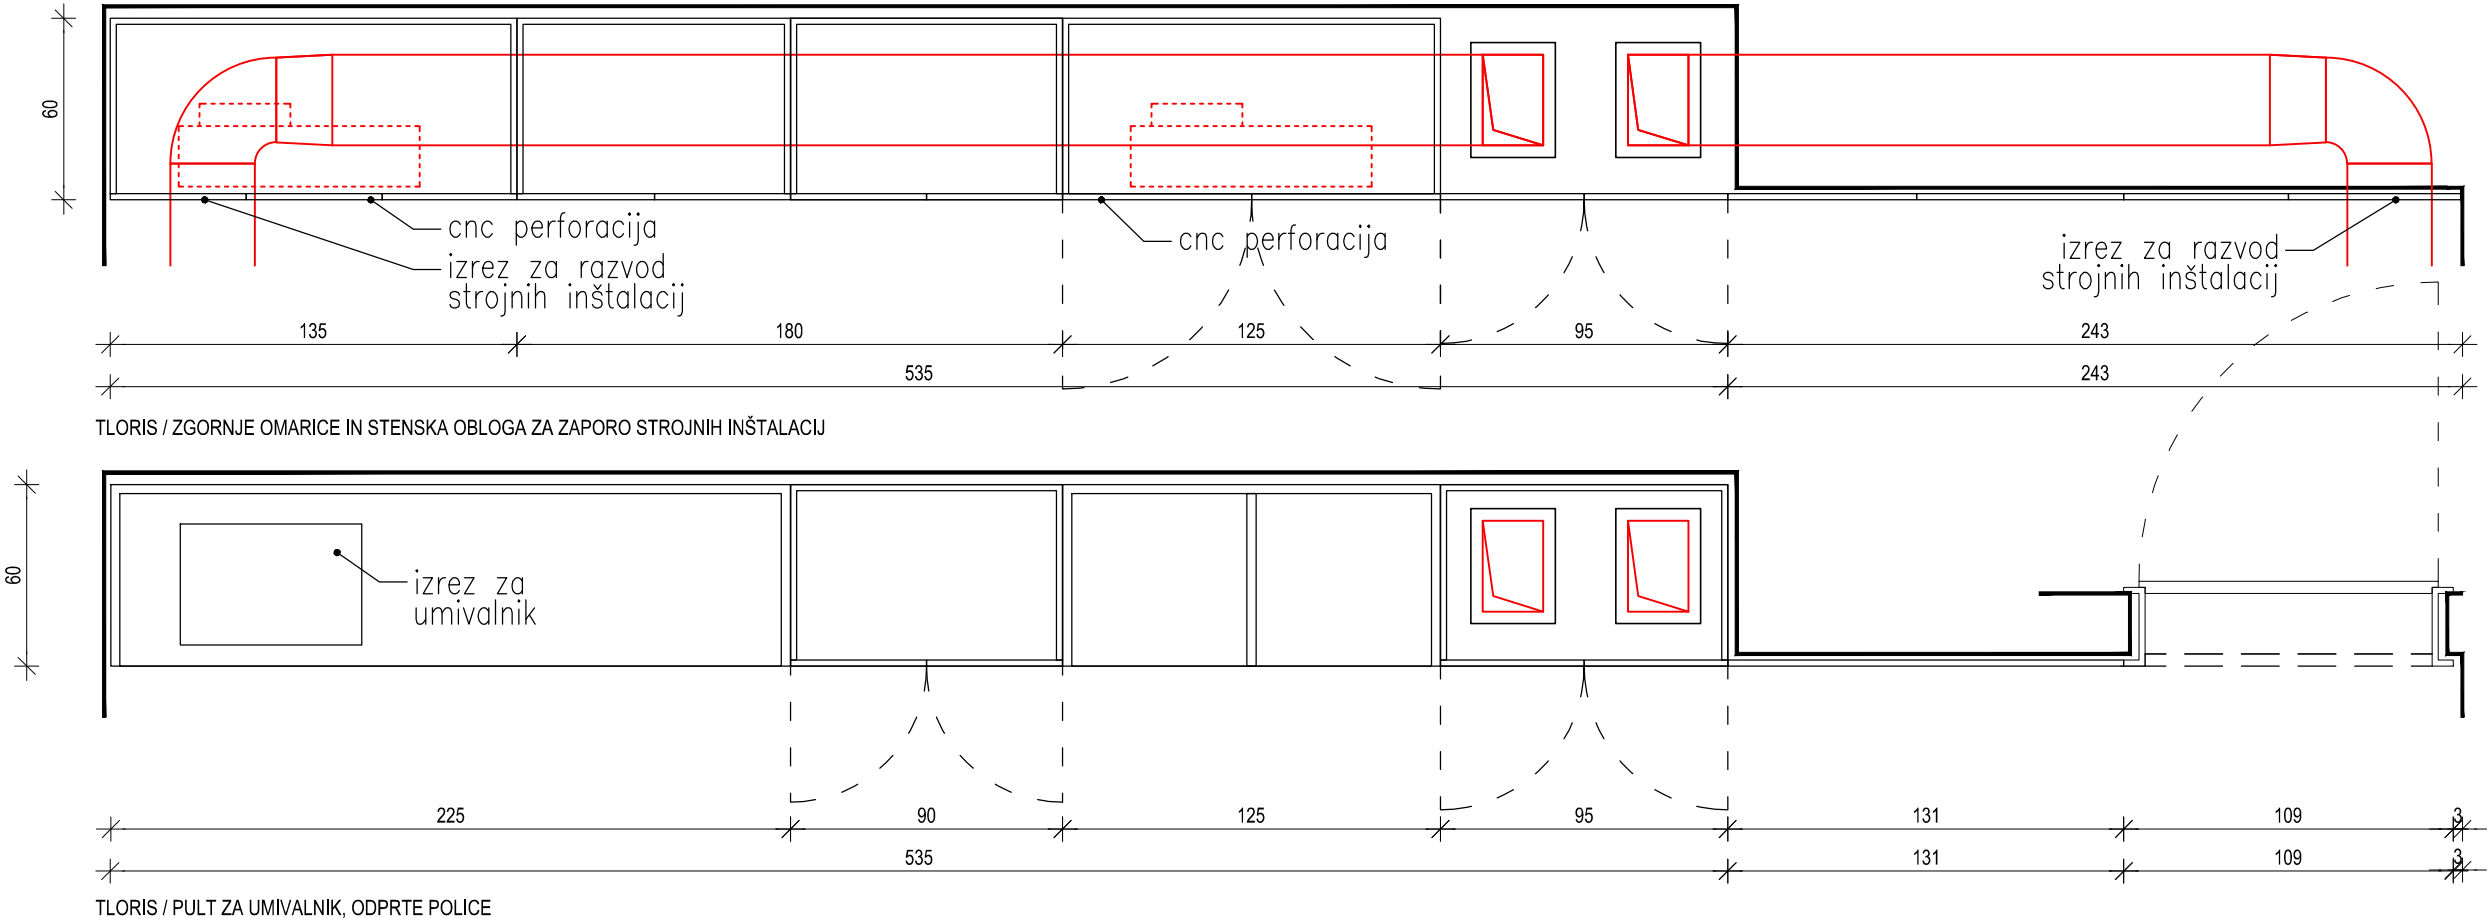


MERE OBVEZNO PREVERITI NA MESTU VGRADNJE!

projektant: <b>NAVOR</b> PROJEKTIRANJE, STORITVE IN IZVEDBA, D.O.O. e-pošta: navor@navor.si	vsebina: HEMA VGRADNE OPREME	merilo: 1:25
	tip: UČILNICA V PRITLIČJU	št. risbe:

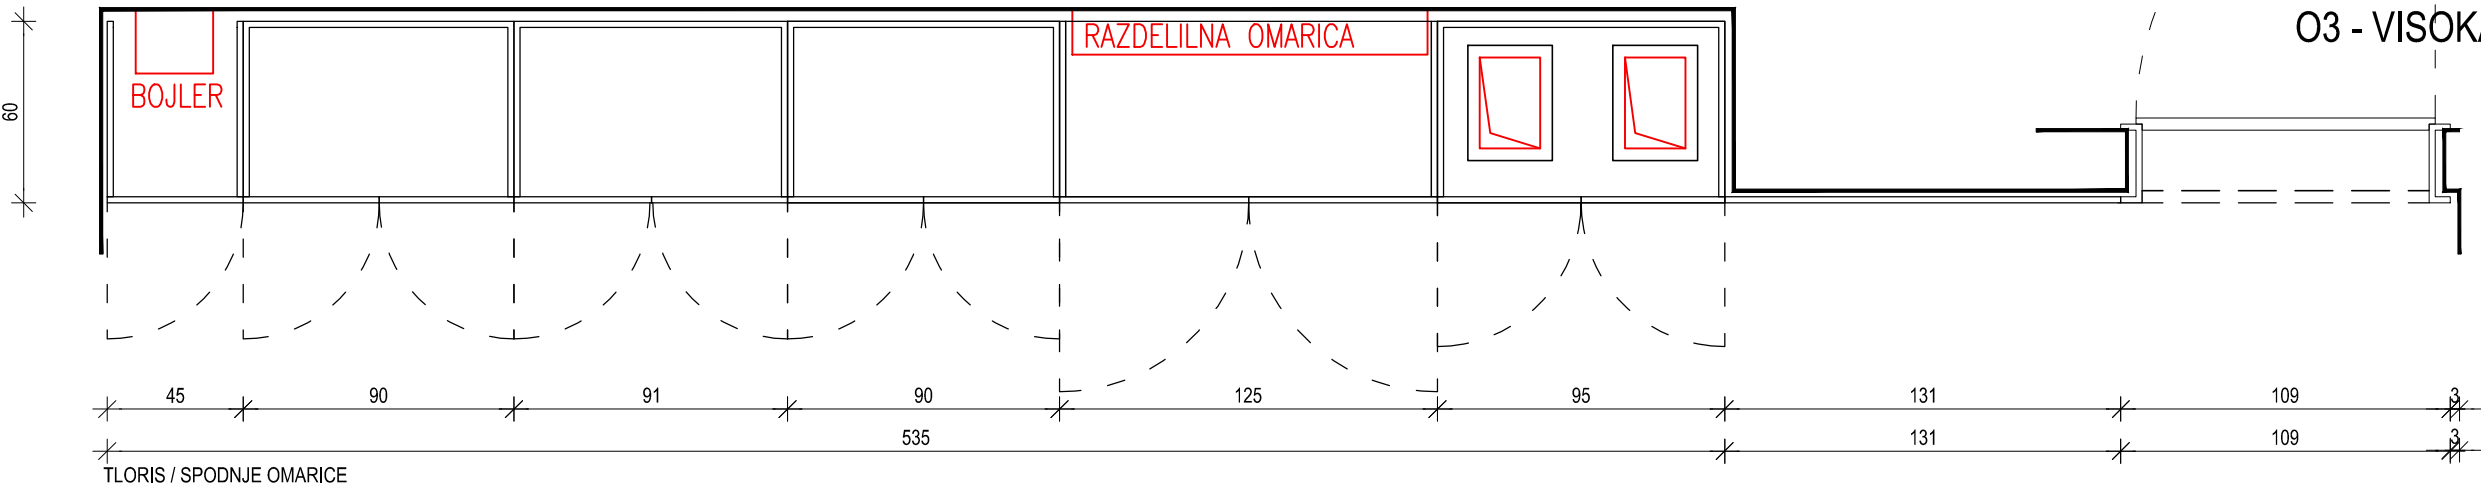

O3 - VISOKA OMARA V UČILNICI 2

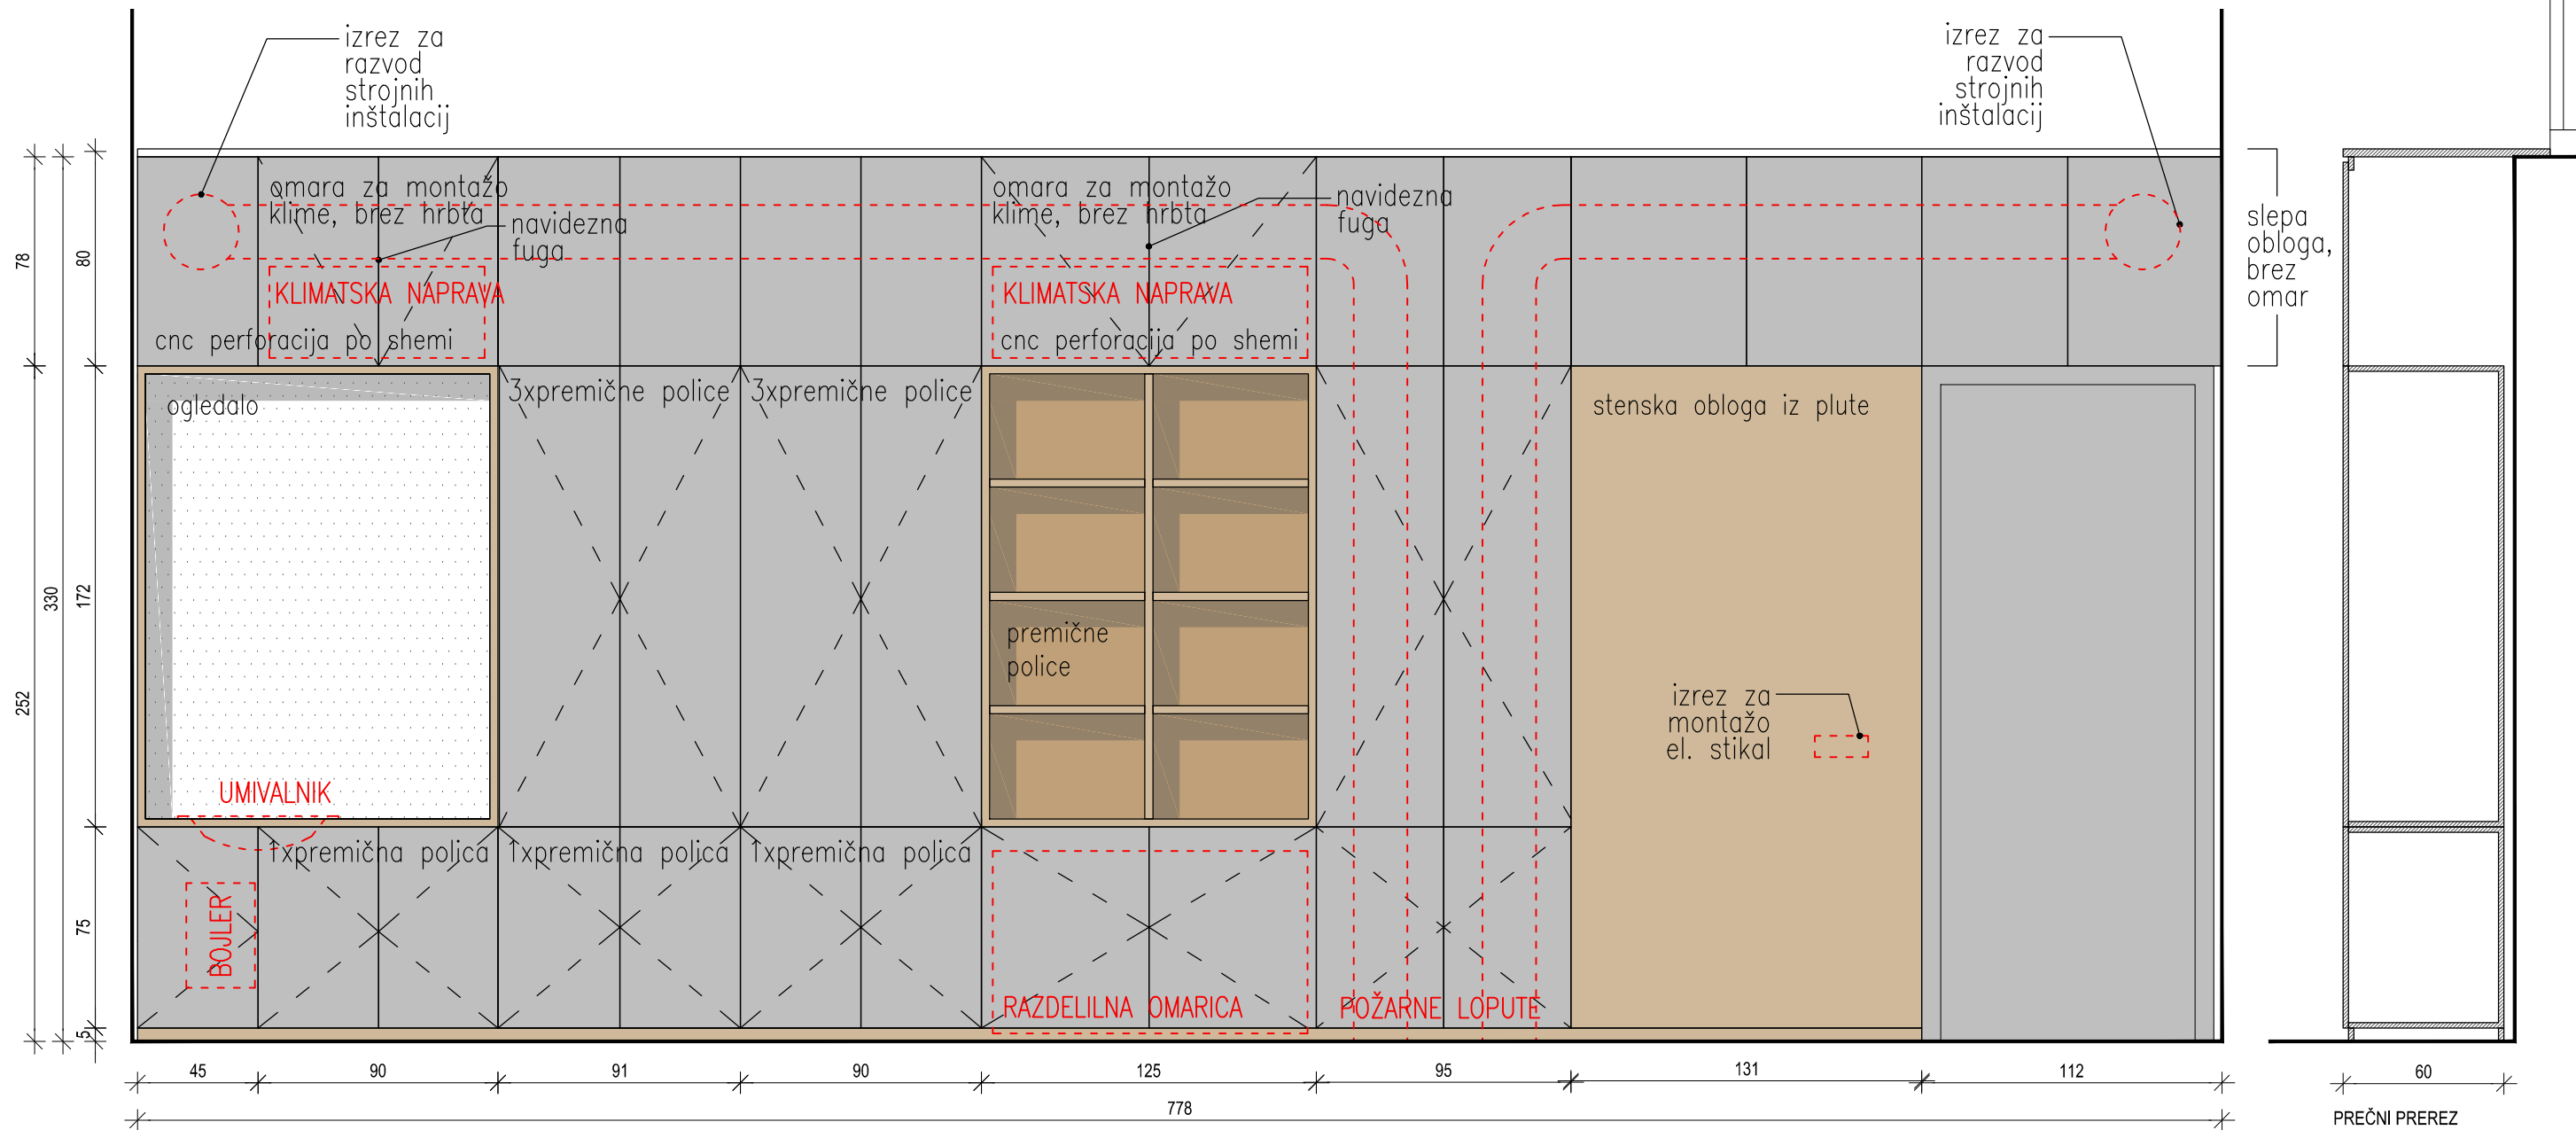

POGLED SPREDAJ

HERE OBVEZNO PREVERITI NA MESTU VGRADNJE!

projektant: <b>NAVOR</b> PROJEKTIRANJE, STORITVE IN IZVEDBA, D.O.O. e-pošta: navor@navor.si	vsebina: HEMA VGRADNE OPREME	merilo: 1:25
	tip: UČILNICA V NADSTROPJU	št. risbe: