



O4 - NIZKA OMARA V UČILNICI 2

- ODPRTE POLICE
- iveral plošča, d=19mm, furniran rob
 - po višini nastavljive police

- PULT
- iverna plošča, 25mm, masivni lesen rob, ultrapas
 - Vse barve in obdelave po izboru projektanta arhitekture.

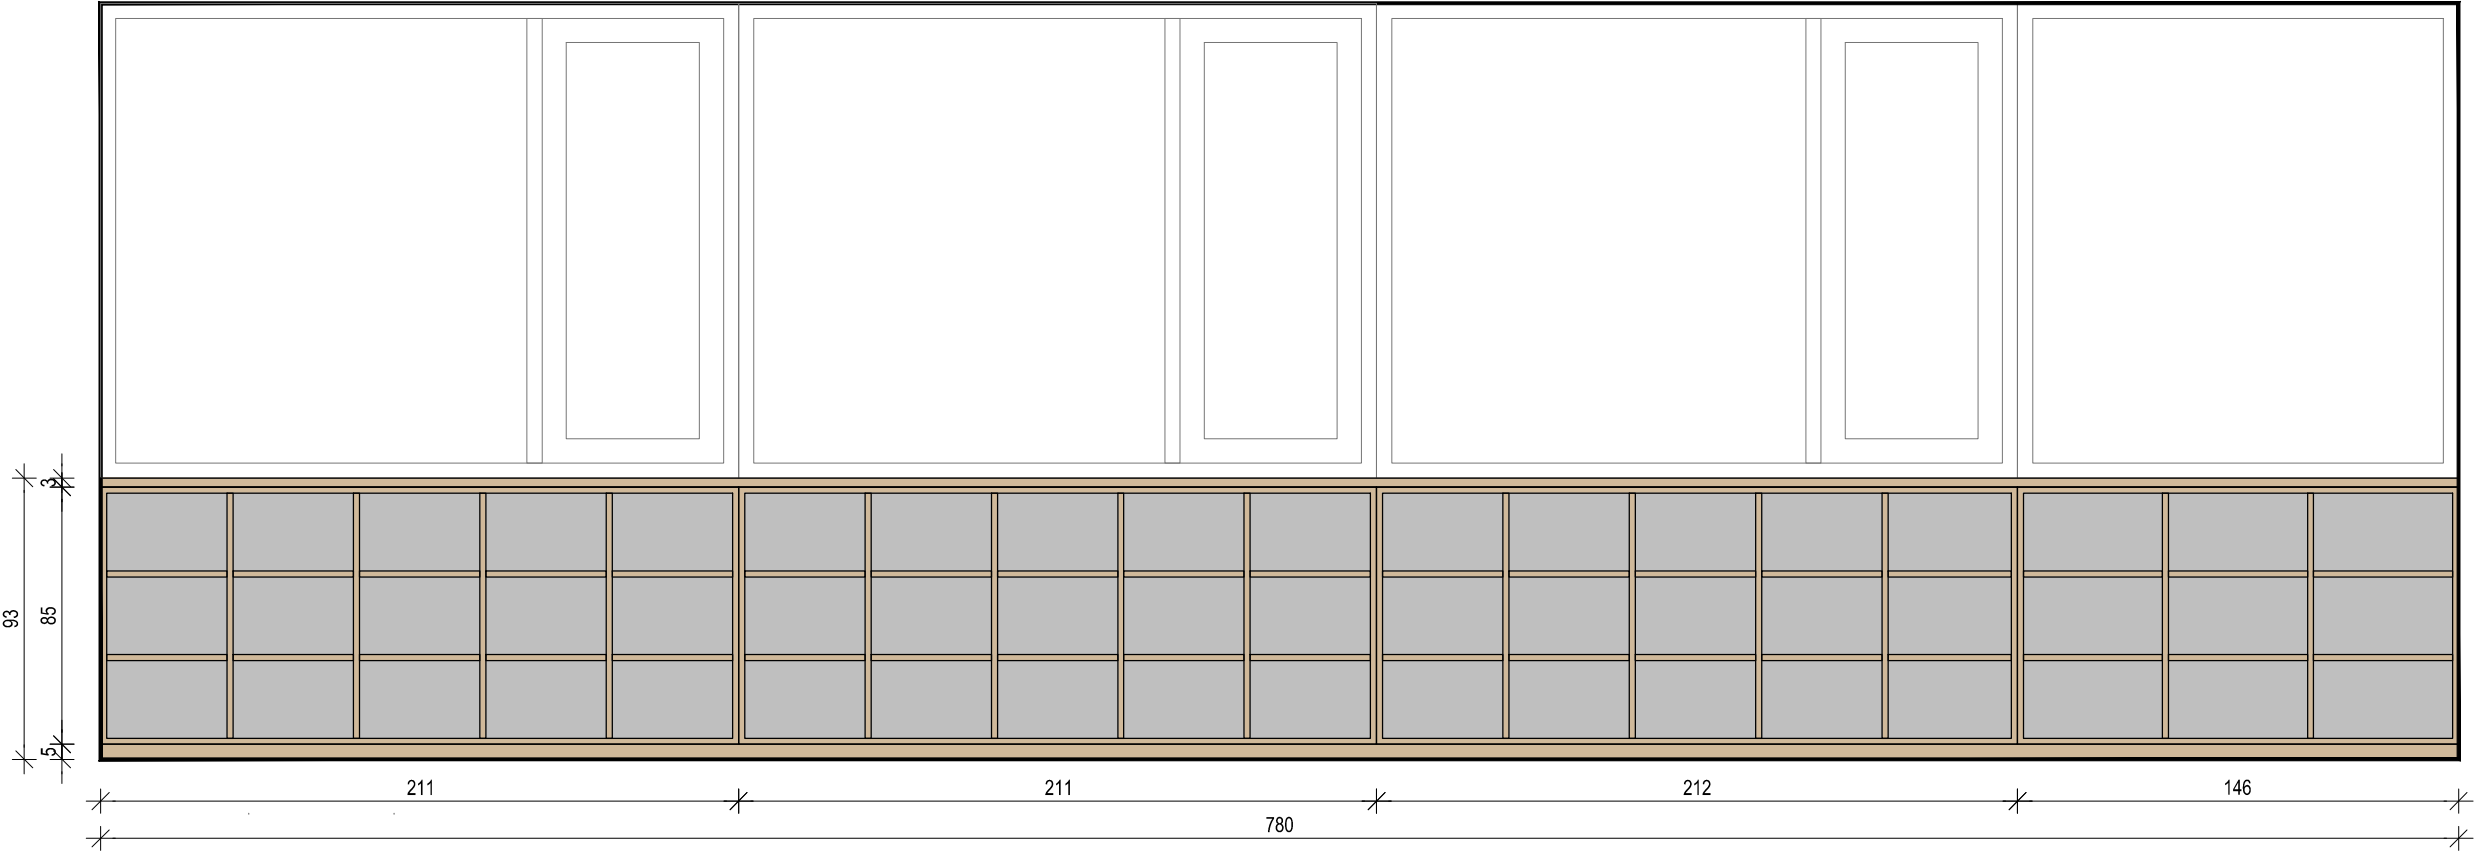

POGLED SPREDAJ

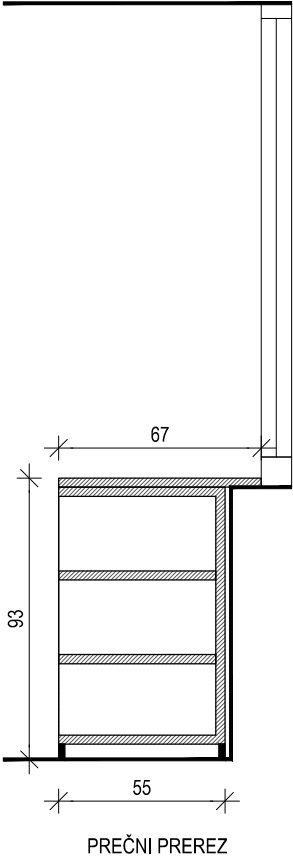

PREČNI PREREZ

MERE OBVEZNO PREVERITI NA MESTU VGRADNJE!

projektant: NAVOR <small>PROJEKTIRANJE, STORITVE IN IZVEDBA, D.O.O.</small> <small>e-pošta: navor@navor.si</small>	vsebina: HEMA VGRADNE OPREME	merilo: 1:25
	tip: UČILNICA V NADSTROPJU	št. risbe: