


SO2 - STENSKA OBLOGA IZ PLUTE V UČILNICI 2

- pluta v rolah, d = 5 mm
 - podlaga iz iverne plošče,
 - rob zaključen z abs trakom
 - lakirana površina
 - nevidno pritrdjevanje na ab steno
- Vse barve in obdelave po izboru projektanta arhitekture.

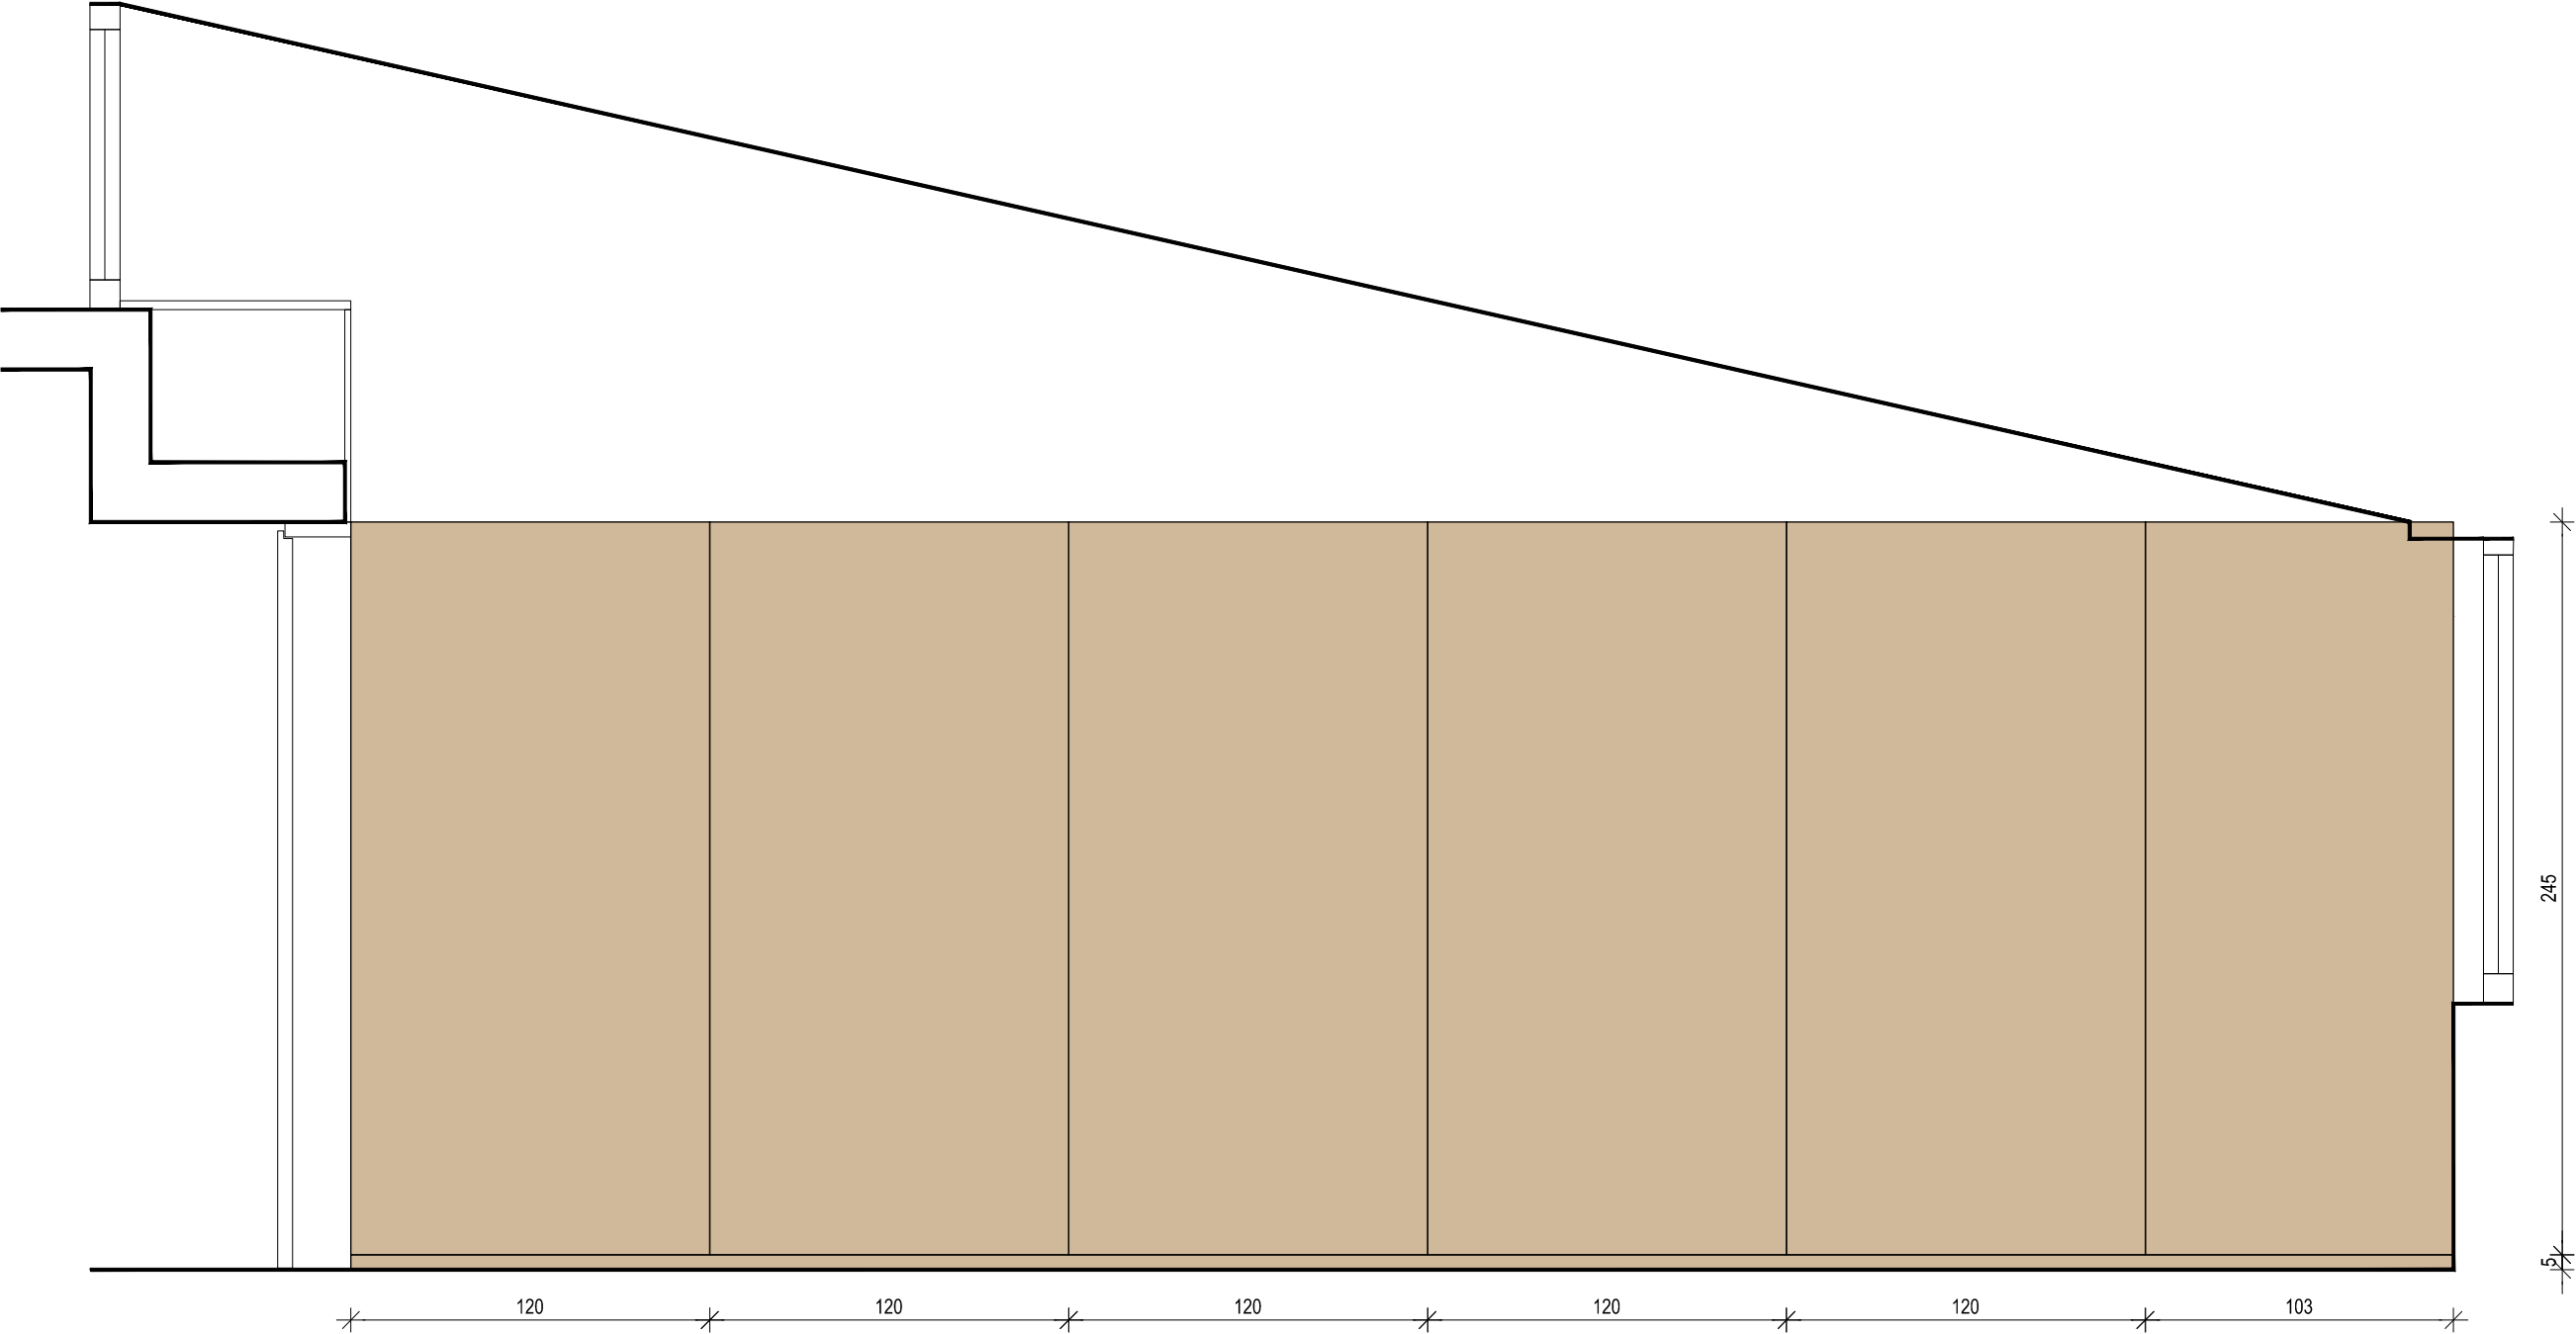

POGLED SPREDAJ

MERE OBVEZNO PREVERITI NA MESTU VGRADNJE!

projektant: NAVOR <small>PROJEKTIRANJE, STORITVE IN IZVEDBA, D.O.O.</small> <small>e-pošta: navor@navor.si</small>	vsebina: HEMA VGRADNE OPREME	merilo: 1:25
	tip: UČILNICA V NADSTROPJU	št. risbe: