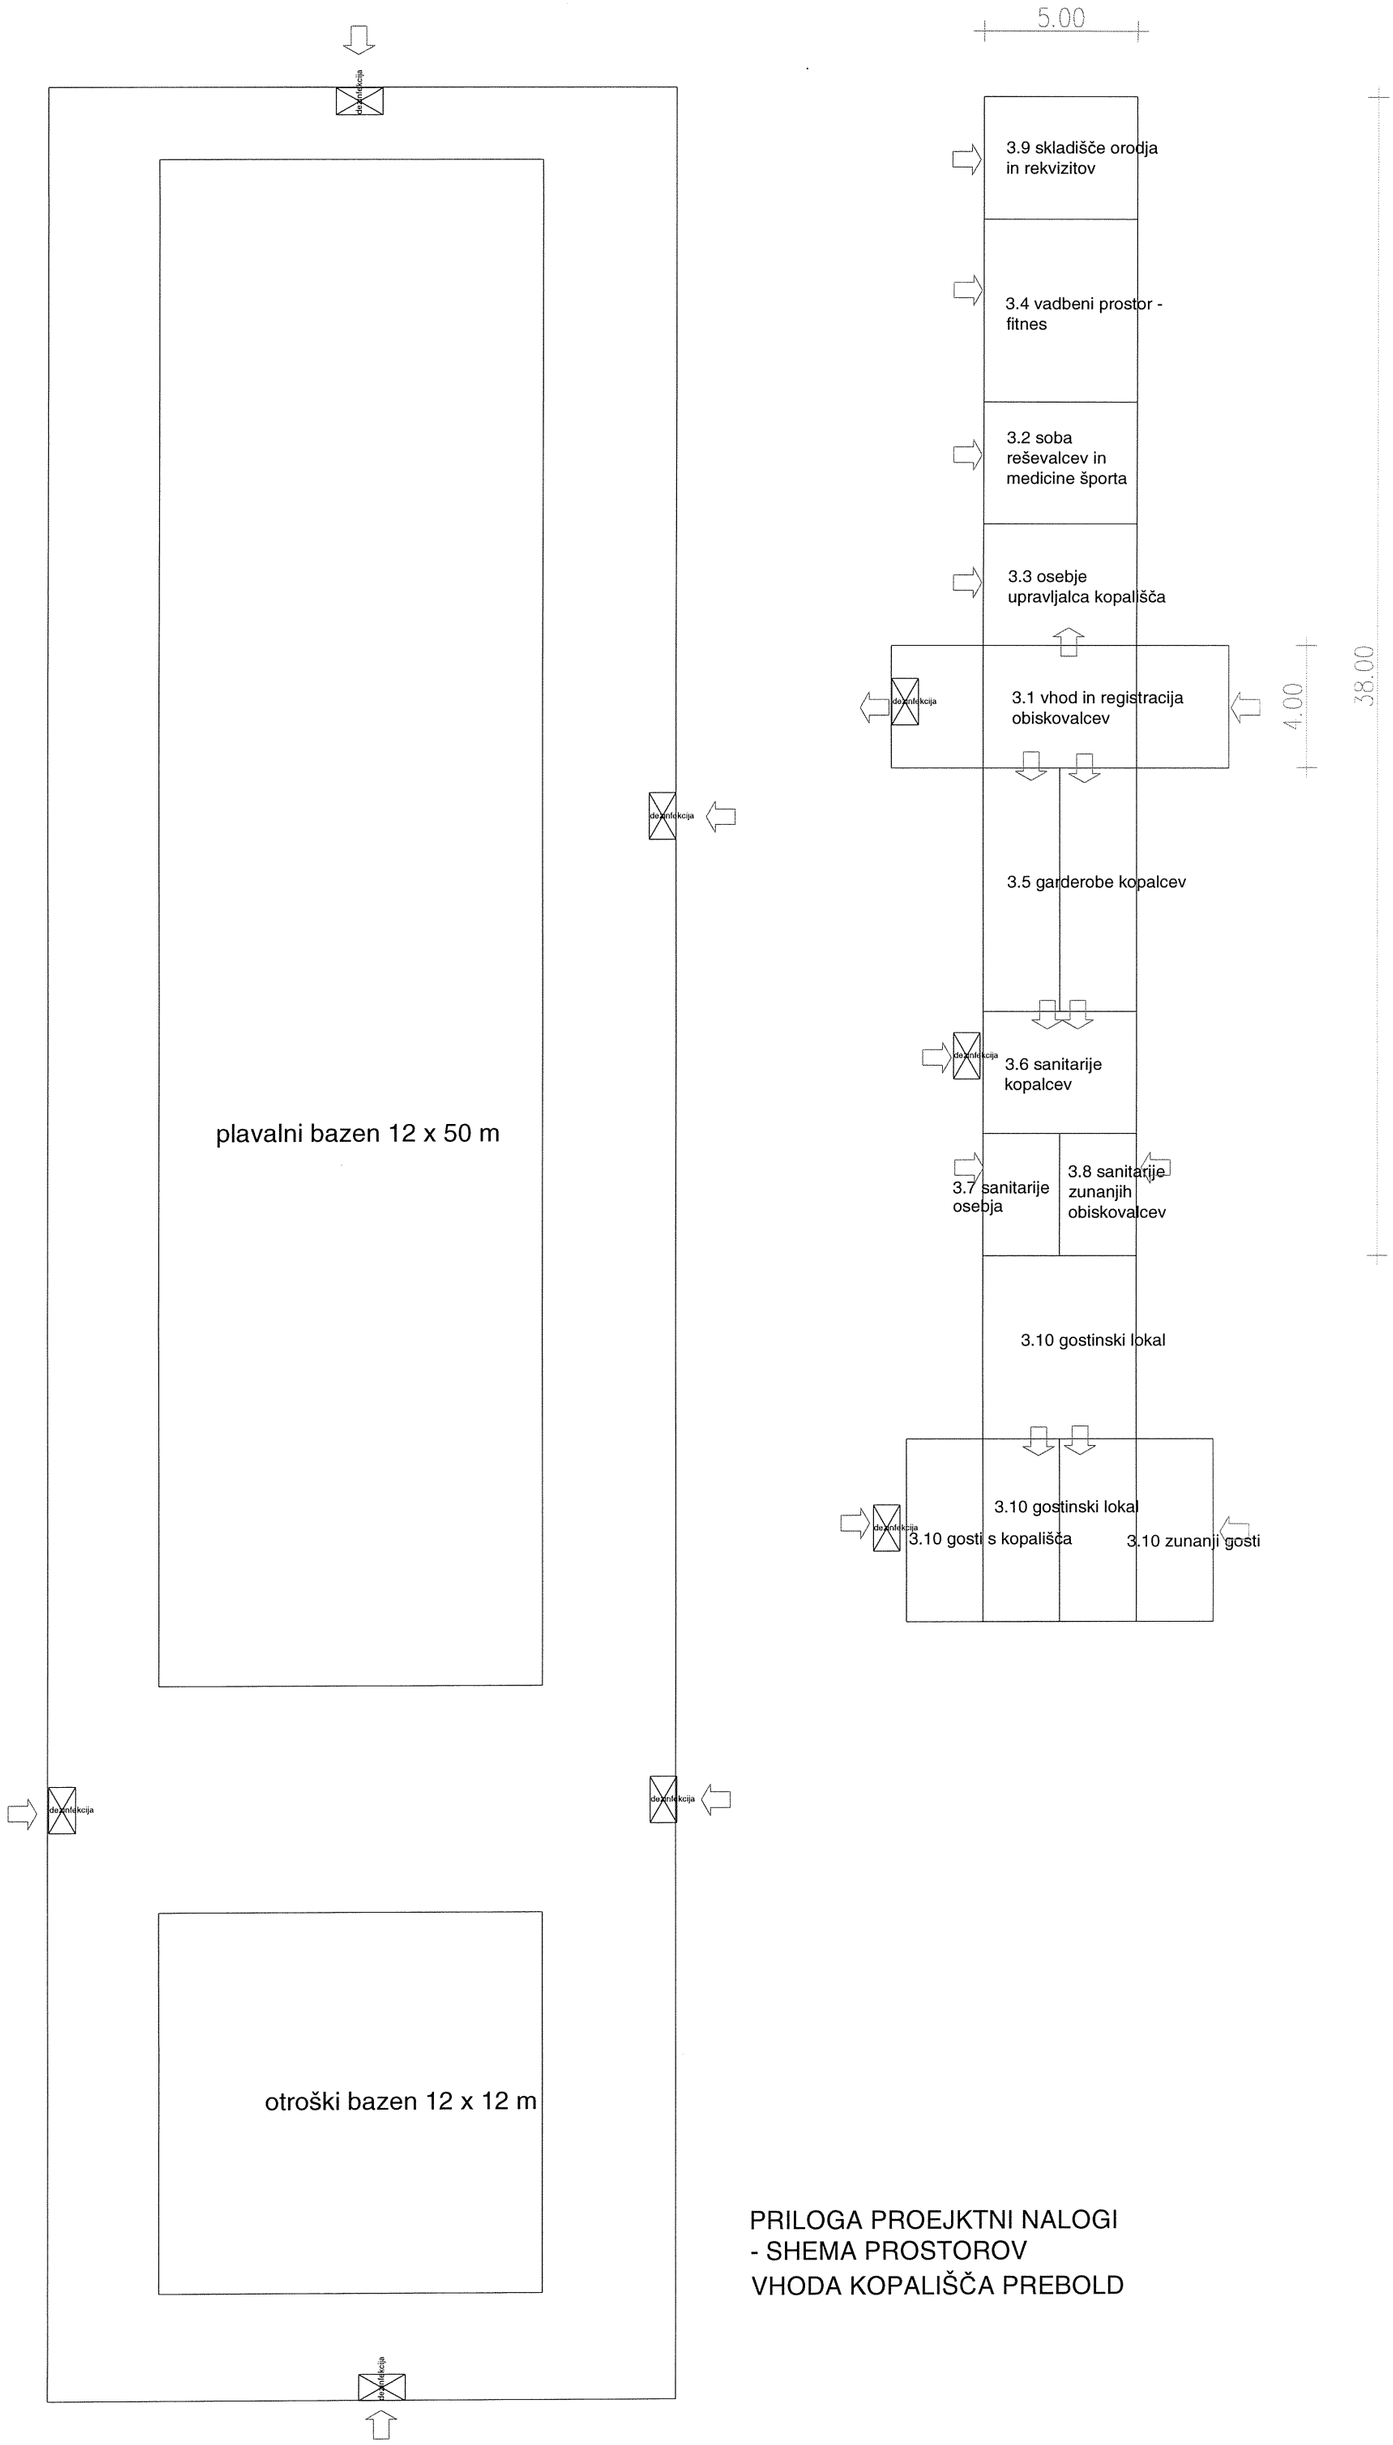

PRILOGA PROEJKTNI NALOGI
- SHEMA PROSTOROV
VHODA KOPALIŠČA PREBOLD