


Symbol	Article No.	Name	Quantity (per lot)
S1	T02 F332840	AmuF M73 DW19 IP 42-640 ET	1x13 31 W
S2	T02 F118180	ObvenF 1200 2300-640 ET	1x13 18 W
S3	T02 F118142	ObvenF 1200 4000-640 ET	1x13 28 W
S4	2343 WET 20x14x10xL 440 IP65-HEB (2000 m)	ZNA5	1xLED 11 W
Z1	19462	INFINITA RTI IP65 SA CBL L70 L	1x19462 led 1.8 W
Z2	4347	GP LITE LED 200 LM SA Th IP65	LED 2 W

- LEGENDA:**
- ELEKTRIČNI RAZDELENIK
  - STIKALO p/o enopolno, serijsko, menjalno, križno
  - SUKO VTIČNICA 16A/230V (enojna/dvojna/trojna) p/o Z OZEMLJITVENIM KONTAKTOM
  - TIPKA p/o 10A/250V Z INDIKATORSKO LUČKO
  - VTIČNICA 230V/16A n/o S POKROVOM
  - VTIČNICA 400V/5p, 16A p/o S POKROVOM
  - ELEKTRIČNI IZVOD 230V in 400V
  - VTIČNICA UTP Cat. 6 2xRJ-45 (dvojna) p/o
  - KABELSKA POLICA PK-200
  - KABELSKA POLICA PK-100
  - VIDEO DOMOFON NOTRANJA ENOTA
  - VIDEO DOMOFON ZUNANJA ENOTA
  - TIPKOVNICA (ALARM)
  - SIRENA
  - IR SENZOR STARI
  - IR SENZOR NOVI

- LEGENDA PROTIPOŽARNEGA SISTEMA:**
- javljalek optični adresabilni
  - trojni vhodni izhodni modul
  - vhodni izhodni vmesnik
  - vzorna komora
  - javljalek optični adresabilni v sekundarnem stropu s svetilko
  - javljalek termični adresabilni
  - modul ZMJU
  - sirena
  - adresi svetilobno zvočni indikator z napisom "POZOR PLIN" - stropni, z 24V DC napajanjem
  - protipožarna alarmna centrala

Spremembe:		Opis spremembe:		Datum:		Podpis:	
Investitor: <b>OBČINA PREBOLD</b> HMELJARSKA CESTA 3 3312 PREBOLD				Objekt: <b>VRTEC PREBOLD</b>			
Izvajalec: <b>REMCOLA-REMCHEM, d.o.o.</b> CESTA ŽALSKEGA TABORA 15, 3310 ZALEC 041/754-277, info@remcol.si				Vsebinski ribec: <b>TLORIS PRITLIČJA -</b> <b>TEHNOLOGIJA IN MOČ</b>			
Ime in priimek: Odg. vodja proj. Gregor Dojzer, univ. dipl. inž. arh.		Ident. št.:		Podpis:		Vrsta načrta:	
Bogovinski proj.: Aljoša Alt, univ. dipl. inž. et.		E-1242		ZAPS PA-0962		3.1 NAČRT ELEKTRIČNIH INŠTALACIJ IN OPREME	
Projektant: Aljoša Alt, univ. dipl. inž. et.		E-1242		St. projekta: 11/22		Vrsta projekta: PID	
Id. št. pri IZS: 0595		Datum: 11. september 2023		Št. noštra: 45/2022		Merilo: 1:50	
List št.: 3.1.5.1							

Načrt je zaščiteno z Zakonom o avtorskih in sorodnih pravicah (Ur. list RS št. 21/95). Kopiranje, predelava, prodaja tretji osebi je možna samo s soglasjem avtorja.

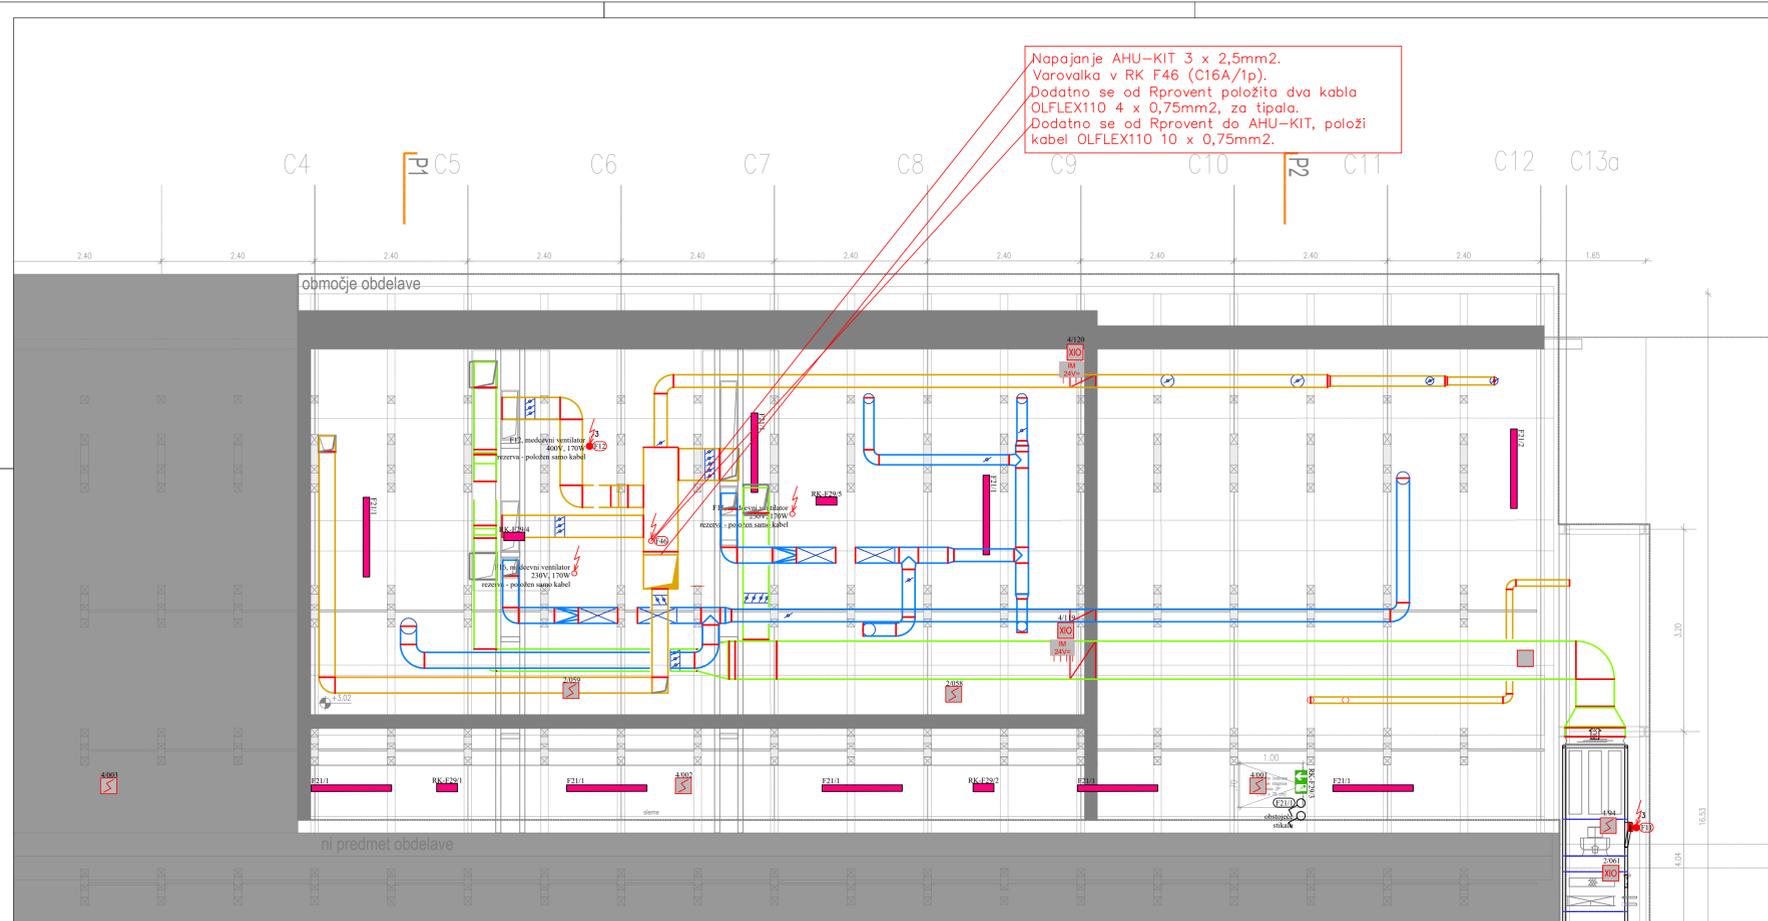

Symbol	Article No	Name	System load per unit area
S1	T0C 7333940	AmnufR473 DW19 IP 42-440 ET	1x13 31 W
S2	T0C 7171140	Okvornf 1200 2200-840 ET	1x13 19 W
S3	T0C 7170740	Okvornf 1200 4000-840 ET	1x13 28 W
S4	0246 W01 2014104AL-440 PHS HPS (2000 h)	2046	1xLED 31 W
Z1	19482	INFANITA RT1 IP65 SA GBL LTO L	1x19482 not 1.8 W
Z2	4347	OP LITE LED 200 LM SA In IP65	LED 2 W

**LEGENDA:**


	ELEKTRIČNI RAZDELENIK		VIDEO DOMOFON NOTRANJA ENOTA
	STIKALO p/lo enopolno, serijsko, menjalno, križno		VIDEO DOMOFON ZUNANJA ENOTA
	SUKO VTIČNICA 16A/230V (enojna/dvojna/trojna) p/lo Z OZEMLJITVENIM KONTAKTOM		TIPKOVNICA (ALARM)
	TIPKA p/lo 10A/250V Z INDIKATORSKO LUČKO		SIRENA
	VTIČNICA 230V/16A n/o S POKROVOM		IR SENZOR
	VTIČNICA 400V/5p, 16A p/o S POKROVOM		IR SENZOR NOVI
	ELEKTRIČNI IZVOD 230V in 400V		
	VTIČNICA UTP Cat. 6 2xRJ-45 (dvojna) p/lo		
	KABELSKA POLICA PK-200		
	KABELSKA POLICA PK-100		

**LEGENDA PROTIPOŽARNEGA SISTEMA:**

	javljajnik optični adresabilni		trojni vhodni izhodni modul		vhodni izhodni vmesnik		vozna komora		javljajnik ročni adresabilni
	javljajnik optični adresabilni v sekundarnem stropu s svetilko		javljajnik termični adresabilni		ZMU modul ZMU		sirena		protipožarna alarmna centrala
	adresni svetilčno zvočni indikator z napisom "POŽOR PLIN" - stropni, z 24V DC napajanjem								

Spremembe:	Opis spremembe:	Datum:	Podpis:
Investitor:	Objekt:		
OBČINA PREBOLD HMELJARSKA CESTA 3 3312 PREBOLD	VRTEC PREBOLD		
Projektant:	Veščina risbe:		
REMCOLA-REMCHEM, d.o.o. CESTA ŽALSKEGA TABORA 15, 3310 ZALEC 041754-277, info@rrcc.si	TLORIS PODSTREŠJA - ELEKTROINSTALACIJE		
Ime in priimek:	Identif. št.:	Podpis:	
Odg. vodja proj.: Gregor Dejer, univ. dipl. inž. arh.	ZAPS PA-0962		
Odgovorni proj.: Aljoša Alt, univ. dipl. inž. el.	E-1242		
Projektant: Aljoša Alt, univ. dipl. inž. el.	E-1242		
Id. št. pri IZS: 0595	Datum: september 2023	Št. projekta: 11/22	Vrsta projekta: PID
	Št. nabora: 45/2022	Merilo: 1:50	Mapa: 3.1
			3.1.5.4

Načrt je zaščiten z Zakonom o avtorskih in sorodnih pravicah (Ur. list RS št. 21/95). Kopiranje, predelava, predaja tretji osebi je možna samo s soglasjem avtorja.

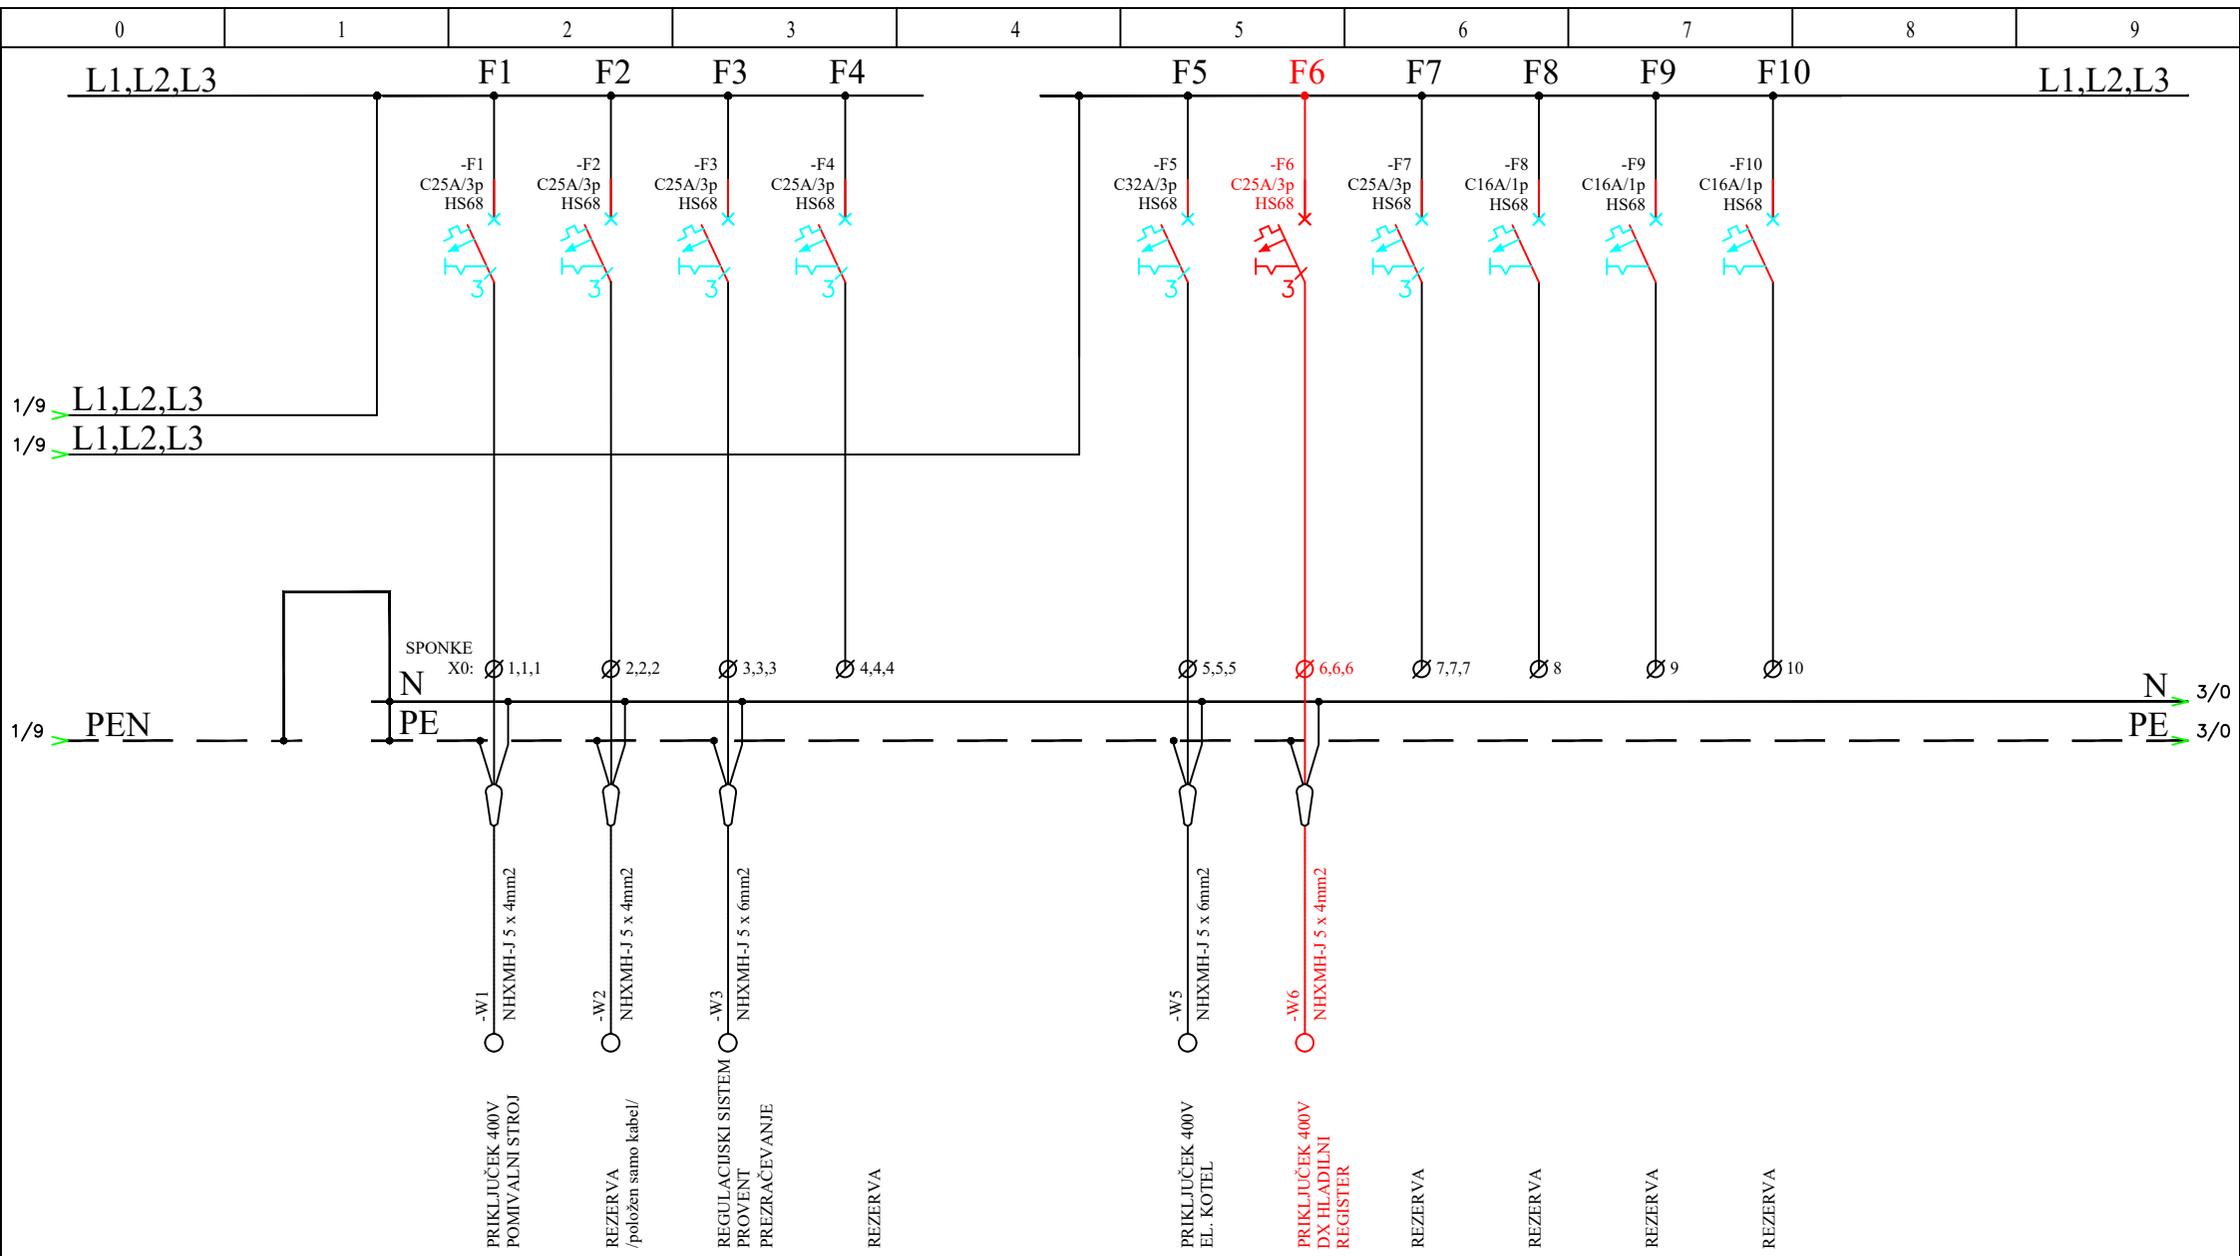


Št. projekta: 11/22  
 Št. načrta: 45/2022  
 Datum: september 2023

Investitor: OBČINA PREBOLD  
 HMELJARSKA CESTA 3, 3312 PREBOLD  
 Objekt: VRTEC PREBOLD

Vsebina: ENOPOLNA SCHEMA RAZDELILNIKA KUHINJE RK

Risba št.: 3.1.5.6  
 List: 2/7  
 Proj. dok.: PID

REMCOLA-REMCHEM, d.o.o.  
 Cesta Žalskega tabora 15  
 SI-3310 Zalec, Slovenija  
 041/754-277, info@rcrc.si

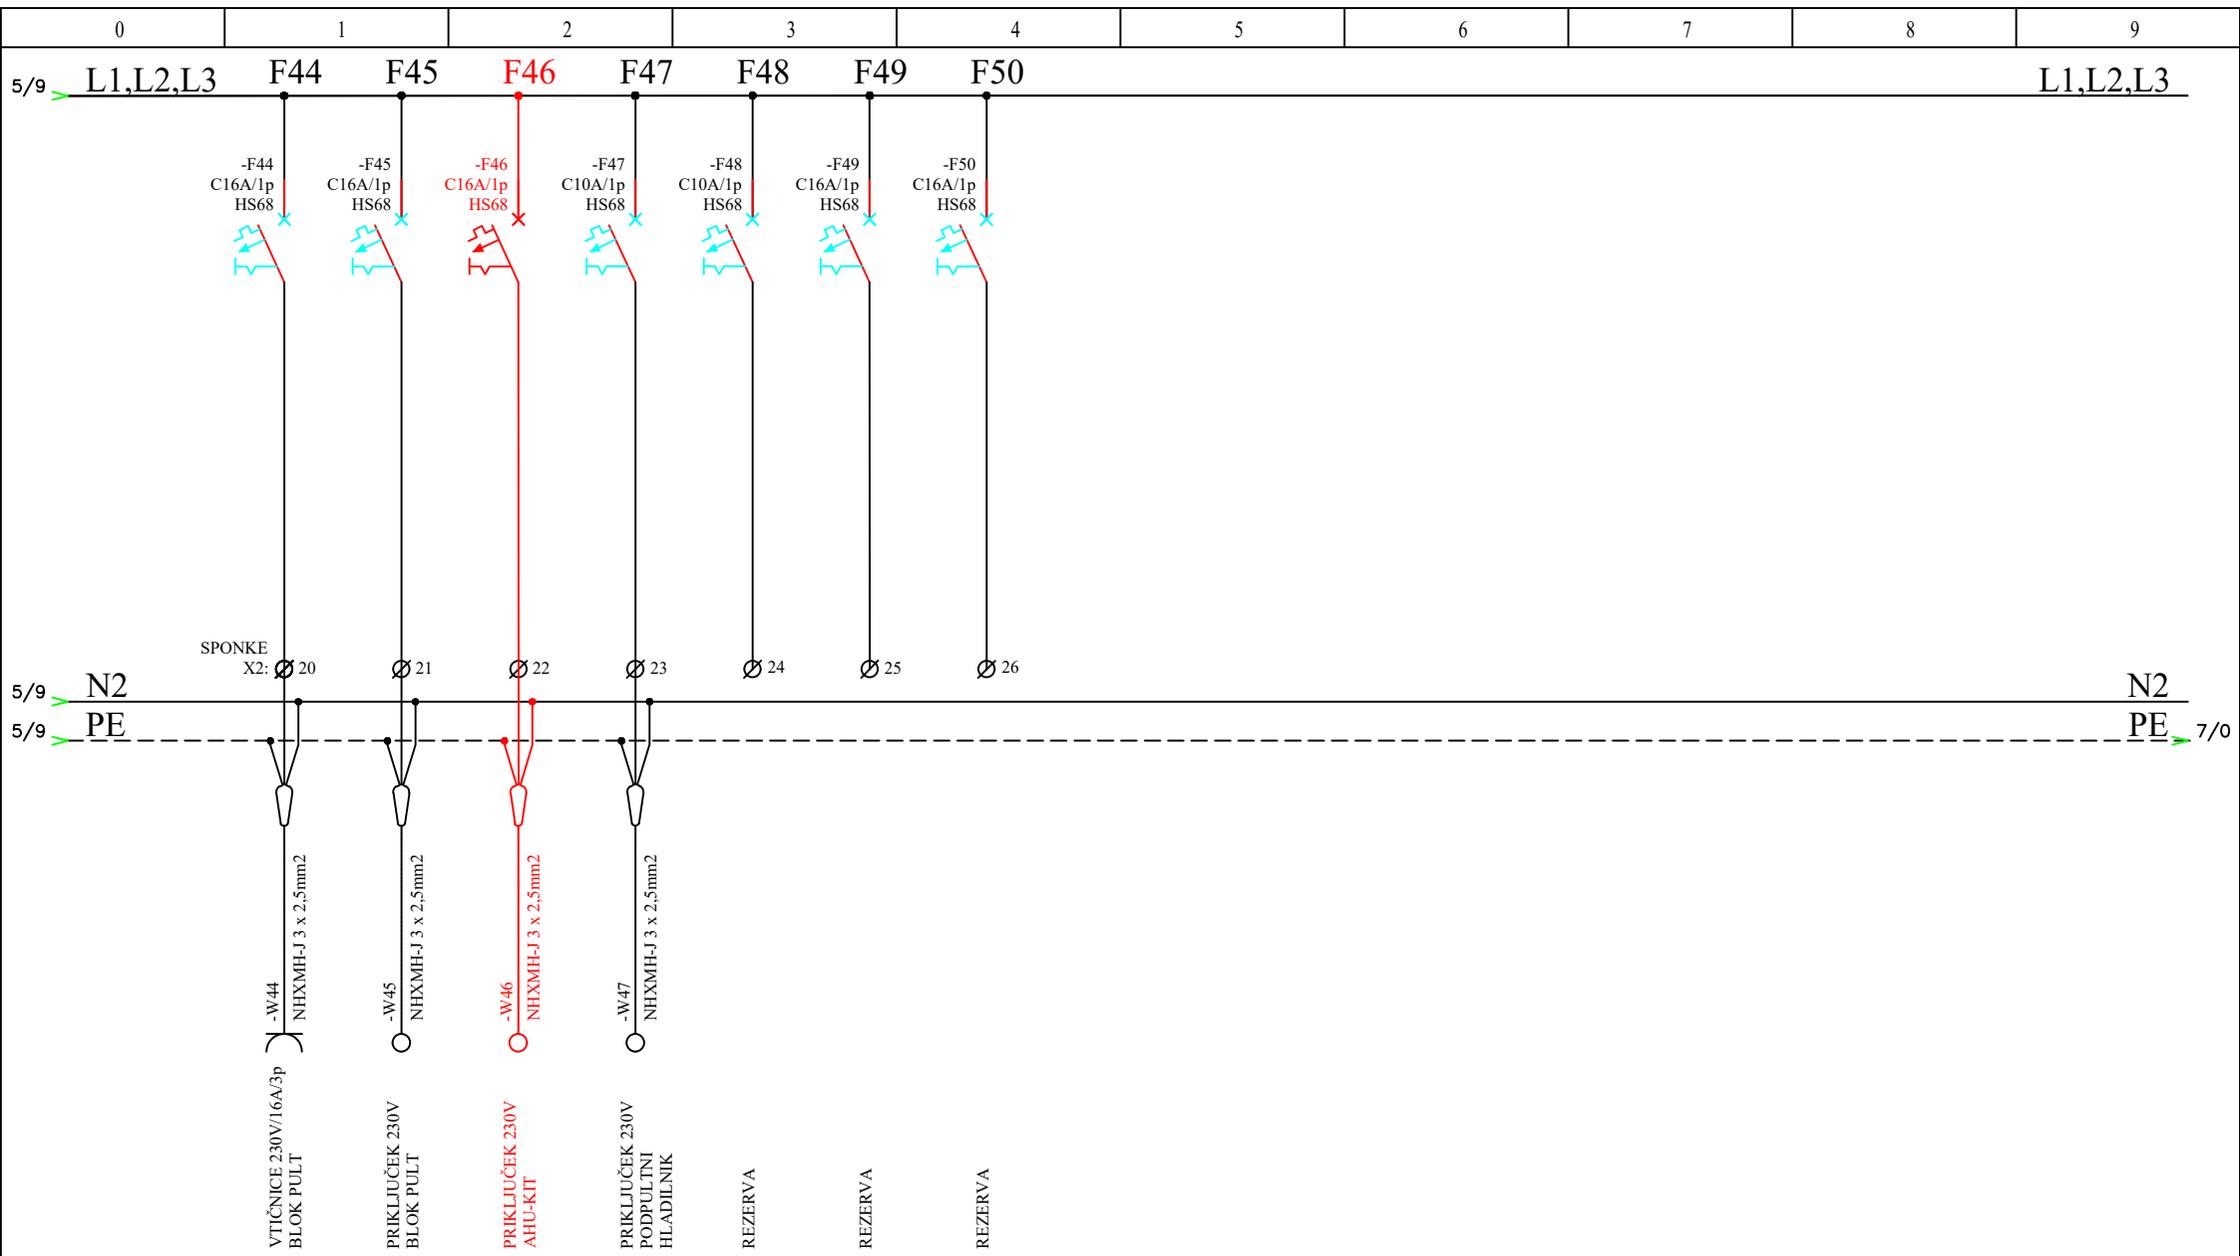

 <p>REMCOLA-REMCHEM, d.o.o. Cesta Žalskega tabora 15 SI-3310 Žalec, Slovenija 041/754-277, info@rrec.si</p>	Št. projekta:	11/22	Investitor:	OBČINA PREBOLD HMELJARSKA CESTA 3, 3312 PREBOLD	Vsebina:	ENOPOLNA SHEMA RAZDELILNIKA KUHINJE RK	Risba št.:	3.1.5.6
	Št. načrta:	45/2022		Objekt:		VRTEC PREBOLD	List:	6/7
	Datum:	september 2023				Proj. dok.:	PID	