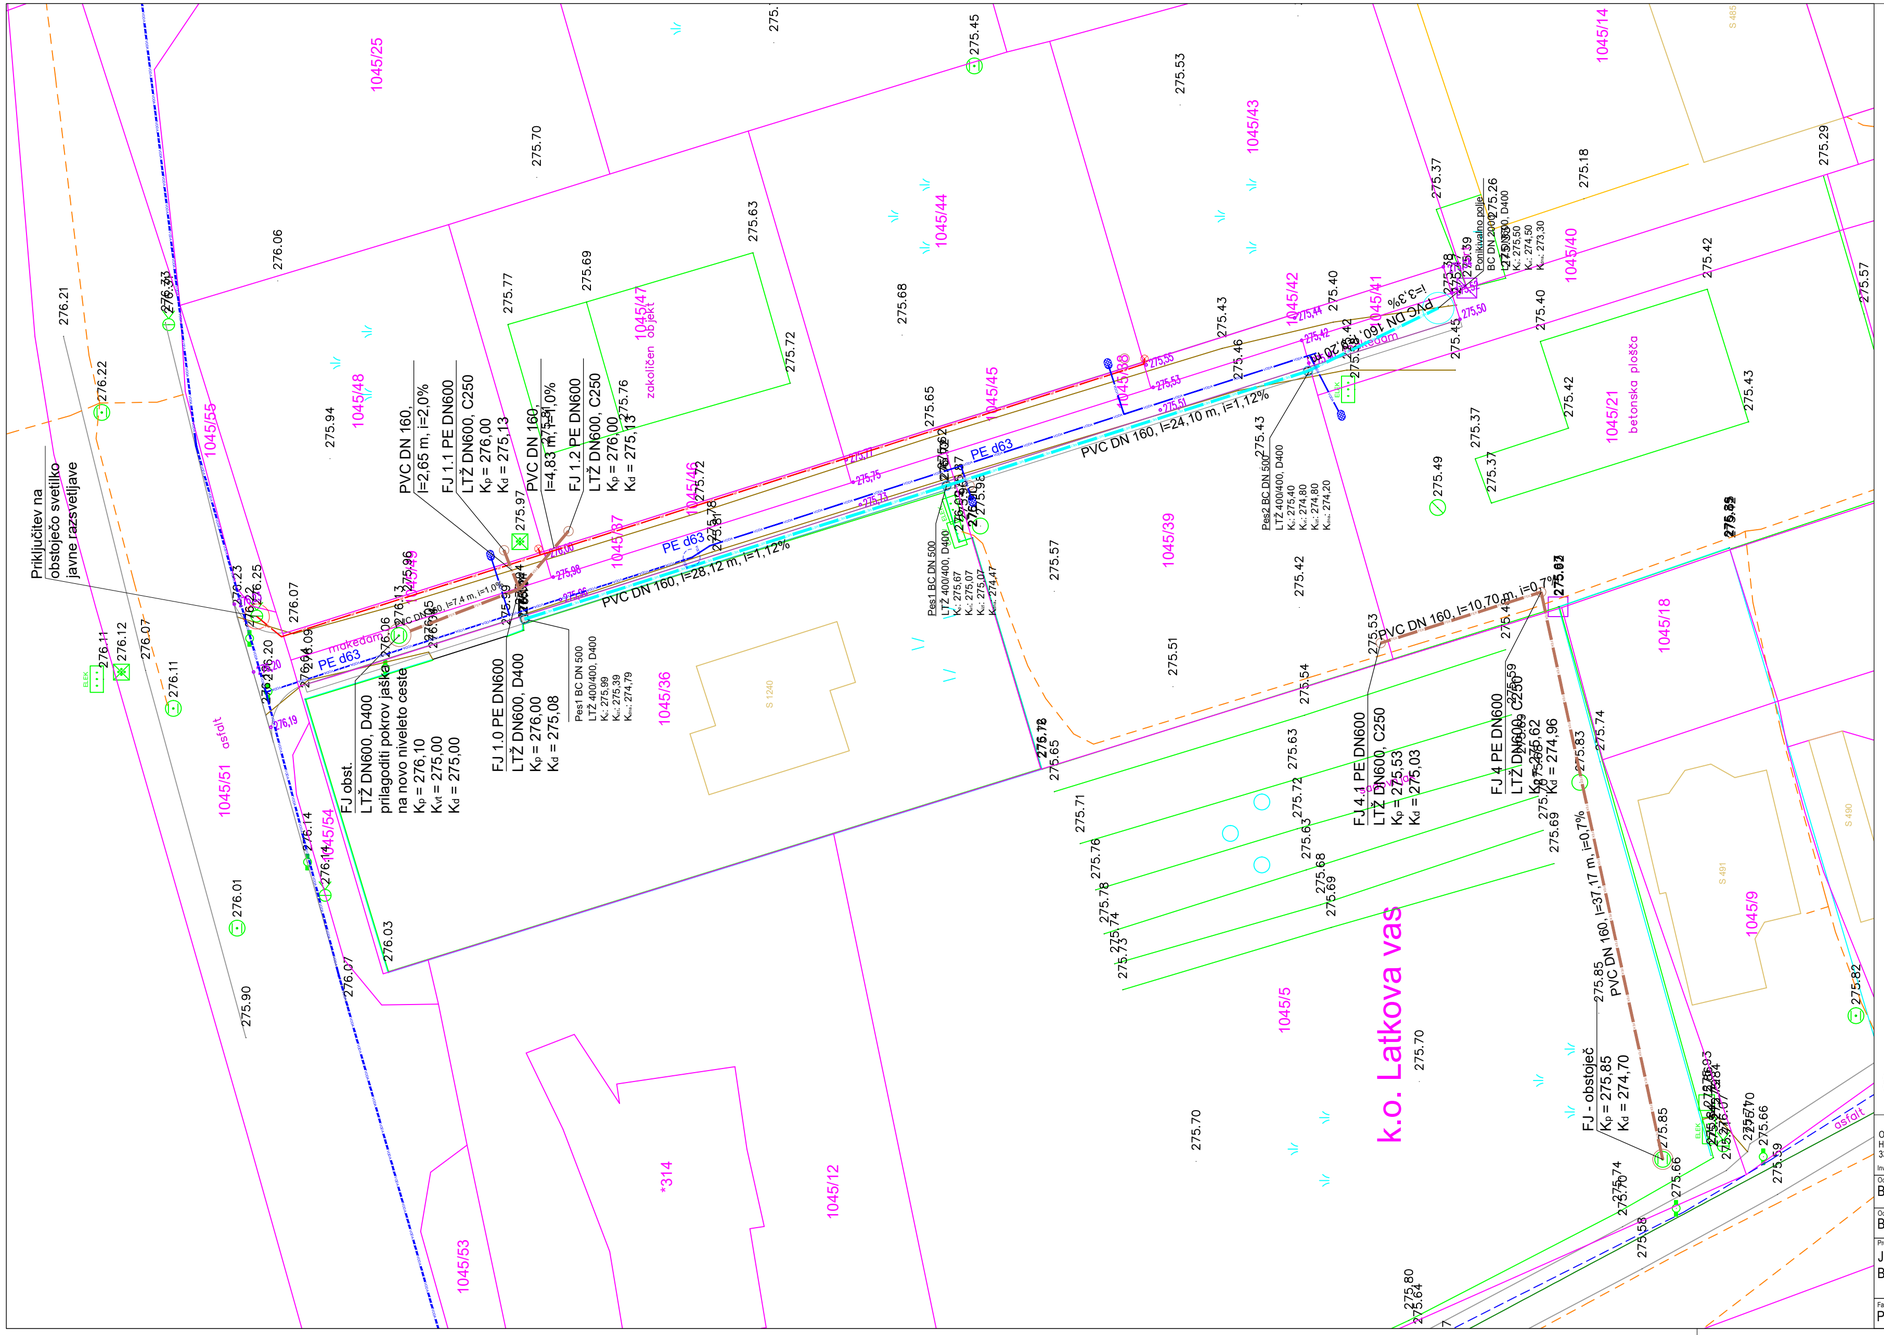

LEGENDA:

- OBSTOJEČI TEREN (geodetski posnetek)
- PARCELACIJA
- OBRAVNAVANE PARCELE (1045/49)
- PREDVIDENA CESTA
- PREDVIDENA MULDA

LEGENDA INFRASTRUKTURE:

OBSTOJEČE	MESTO PRIKLJUČITVE V OMREŽJE	PREDVIDENO	
			KANALIZACIJA FEKALNIH ODPADNIH VOD
			KANALIZACIJA METEORNIH ODPADNIH VOD
			VODOVOD
			JAVNA RAZSVETLJAVA
			TK VOD

OBČINA PREBOLD
HMELJARSKA CESTA 3
3312 PREBOLD

Investitor:

Objekt:
CESTNI PRIKLJUČEK
LATKOVA VAS

JC BIRO.
JERNEJ CILENŠEK S.P.
PREČNA POT 15
3312 PREBOLD

Odgovorni vodja projekta:
BLAŽ BLAŽIČ , univ.dipl.inž.vod.in kom.inž. IZS G - 3931

Del projekta / Faza:
2 NAČRTI S PODROČJA GRADBENIŠTVA
NAČRTI ZUNANJE UREDITVE

Odgovorni projektant:
BLAŽ BLAŽIČ , univ.dipl.inž.vod.in kom.inž. IZS G - 3931

Vsebina / naslov risbe:
ZBIRNA KARTA KOMUNALNE INFRASTRUKTURE

Projektant:
JERNEJ CILENŠEK , dipl.inž.gradb.
BLAŽ BLAŽIČ , univ.dipl.inž.vod.in kom.inž.

Faza:	Datum:	Merilo:	Št. projekta:	List številka:
PZI	maj 2023	1:250	54/2023	2/2.4