



OBČINA PREDDVOR

IZSEK IZ VELJAVNEGA OPN OBČINE PREDDVOR S PRIKAZOM LEGE PROSTORSKE UREDITVE NA ŠIRŠEM OBMOČJU

LEGENDA:

- ● Meja občine
- Meja območja enote urejanja prostora
- Meja manjšega območja znotraj enote urejanja prostora
- PR 10 Oznaka enote urejanja prostora
- PR 102 Oznaka manjšega območja znotraj enote urejanja prostora
- SS Oznaka namenske rabe prostora
- OPPN* Oznaka načina urejanja prostora [OPPN - veljaven občinski podrobni prostorski načrt, OPPN* - predviden občinski podrobni prostorski načrt]

OBMOČJA PODROBNEJŠE NAMENSKE RABE PROSTORA

STAVBNA ZEMLJIŠČA

- S Območja stanovanj
- SS Stanovanjske površine
- SB Stanovanjske površine za posebne namene
- SK Površine podeželskega naselja
- SP Površine počitniških hiš
- C Območja centralnih dejavnosti
- CU Osrednja območja centralnih dejavnosti
- CD Druga območja centralnih dejavnosti
- CDi Površine za izobraževanje
- CDv Površine za opravljanje verskih obredov
- CDp Druga območja centralnih dejavnosti, namenjena bivanju in obrti
- I Območja proizvodnih dejavnosti
- IG Gospodarske cone
- IK Površine z objekti za kmetijsko proizvodnjo
- B Posebna območja
- BTn Nastanitveni kompleksi
- BTk Koče in drugi manjši turistični objekti
- Z Območja zelenih površin
- ZS Površine za odih, rekreacijo in šport
- ZP Parki
- ZD Druge urejene zelene površine
- ZK Pokopališča
- P Območja prometne infrastrukture
- PC Površine cest
- PO Ostale prometne površine
- O Območja okoljske infrastrukture
- A POVRŠINE RAZPRŠENE POSELITVE
- Am Površine razpršene poselitve, namenjene bivanju in kmetijstvu
- Ak Površine razpršene poselitve, namenjene pretežno kmetijstvu

Razpršena gradnja/zemljišče pod stavbo
(informacija o dejanskem stanju)

OBMOČJA KMETIJSKIH ZEMLJIŠČ

- K1 Najboljša kmetijska zemljišča
- K2 Druga kmetijska zemljišča

OBMOČJA GOZDNIH ZEMLJIŠČ

- G Gozdna zemljišča

OBMOČJA VODA

- VC Celinske vode


OBMOČJA DRUGIH ZEMLJIŠČ

- LN Površine nadzemnega pridobivalnega prostora
- oo Ostala območja

PROSTORSKI IZVEDBENI POGOJI

REGULACIJSKE ČRTE

- Gradbene linije
- Gradbene meje
- Regulacijske linije
- ● ● Drevoredi
- ● ● Obvodni pas
- Območje prostorske ureditve

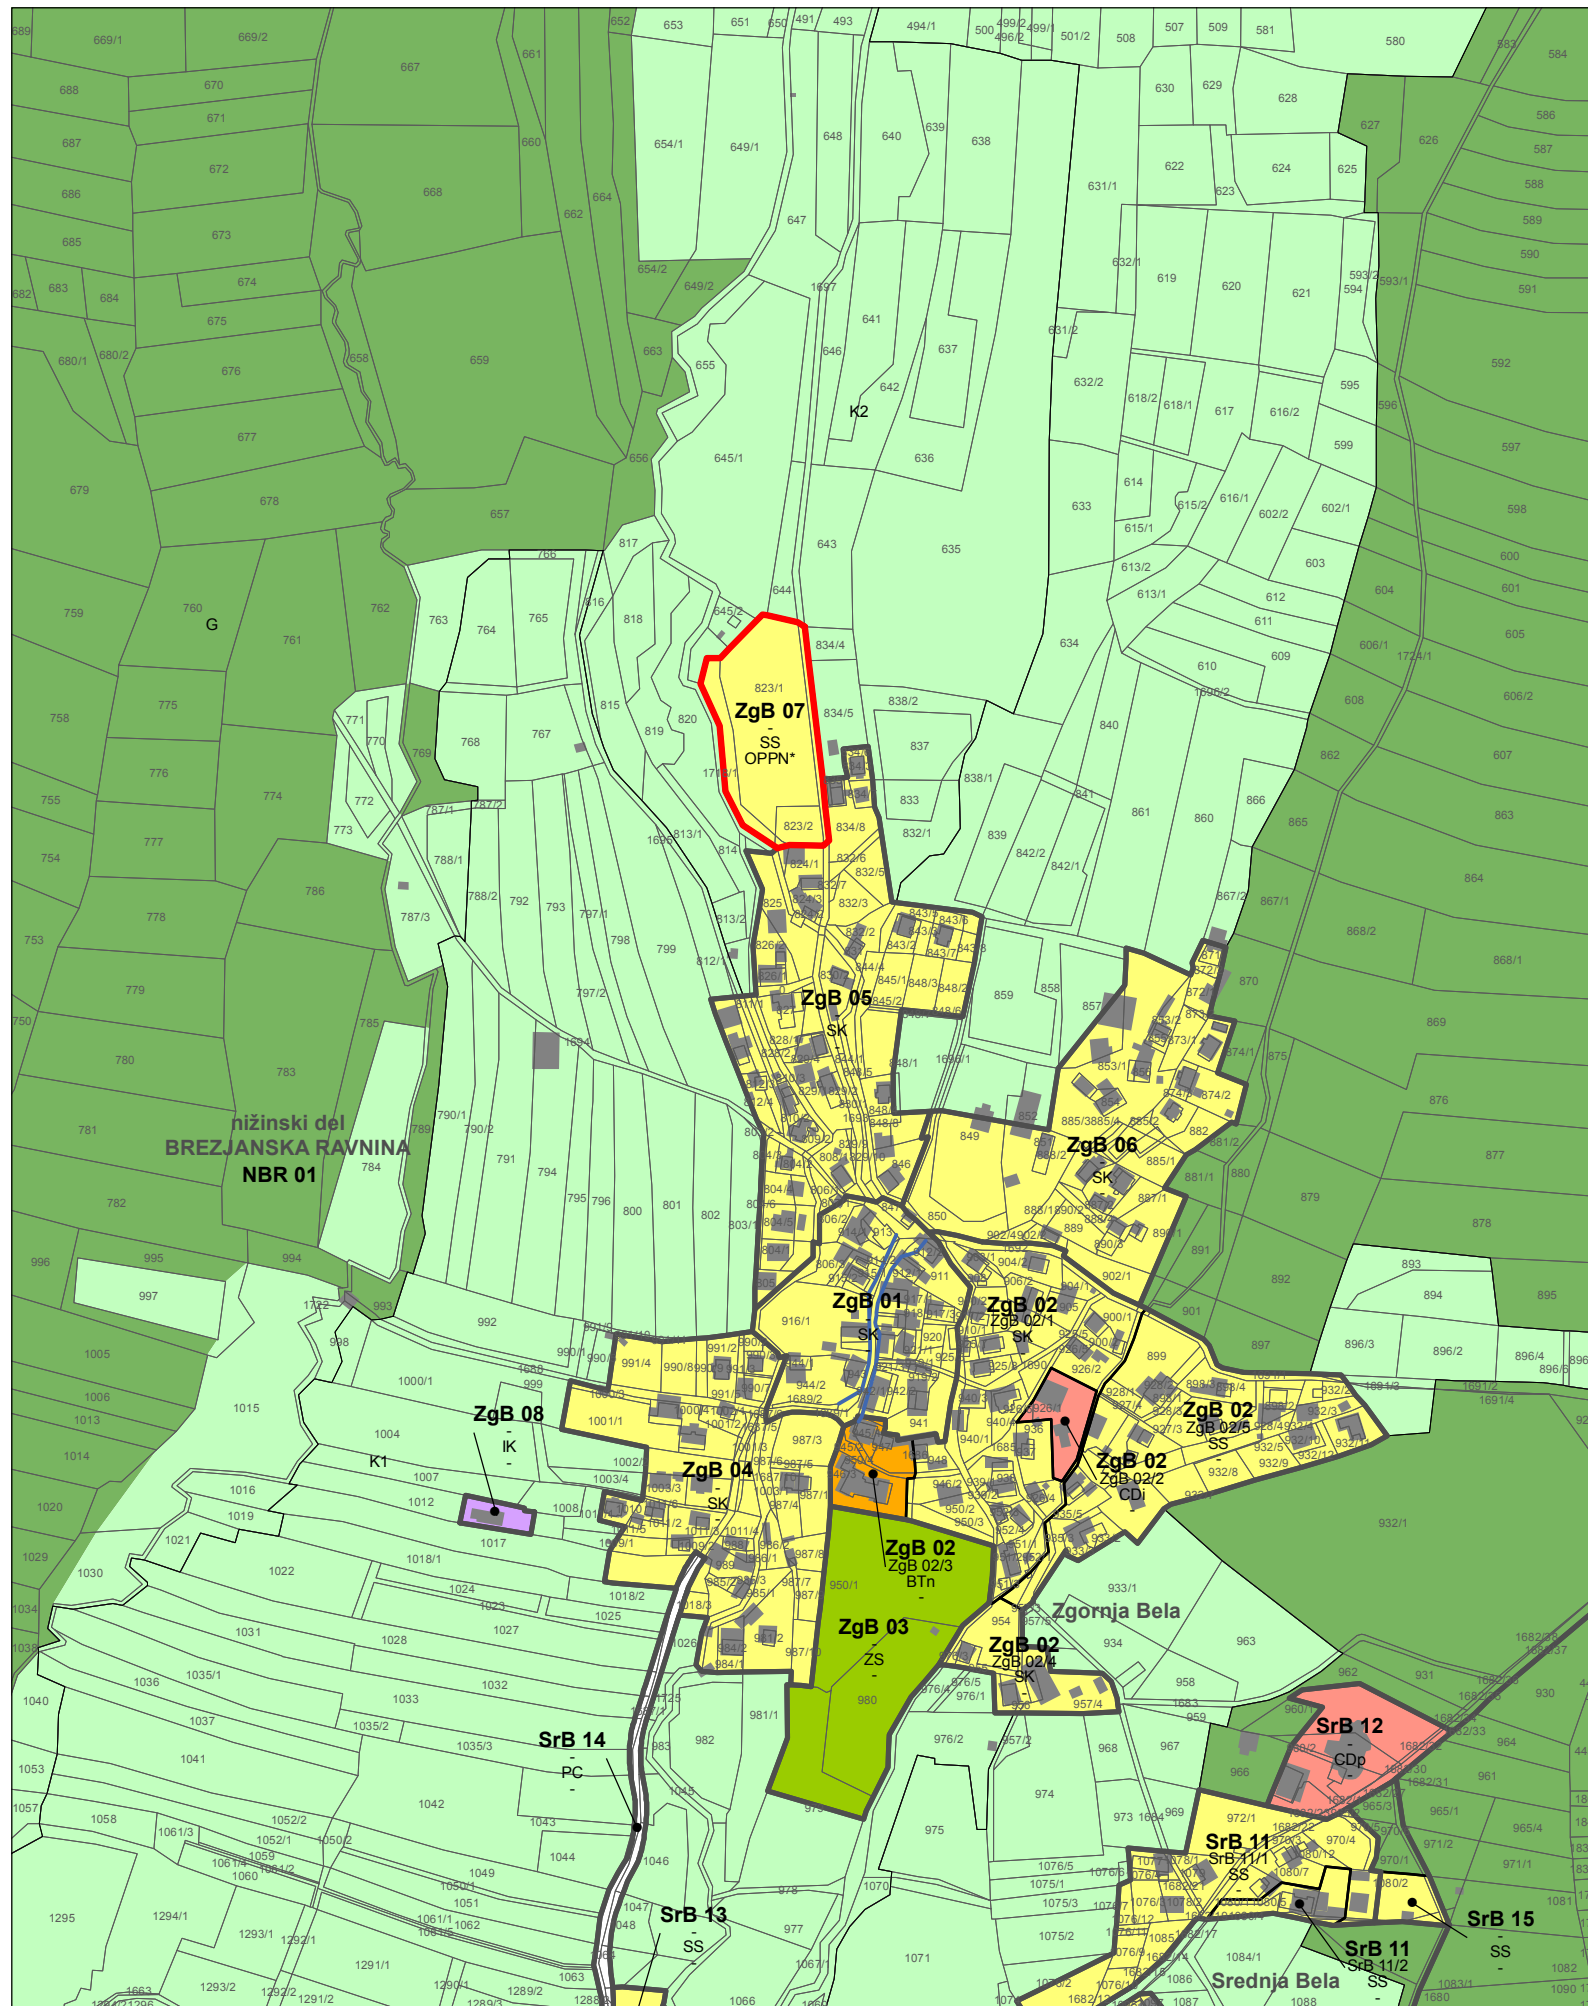

Merilo 1:5000



RRD REGIJSKA RAZVOJNA DRUŽBA d.o.o.