



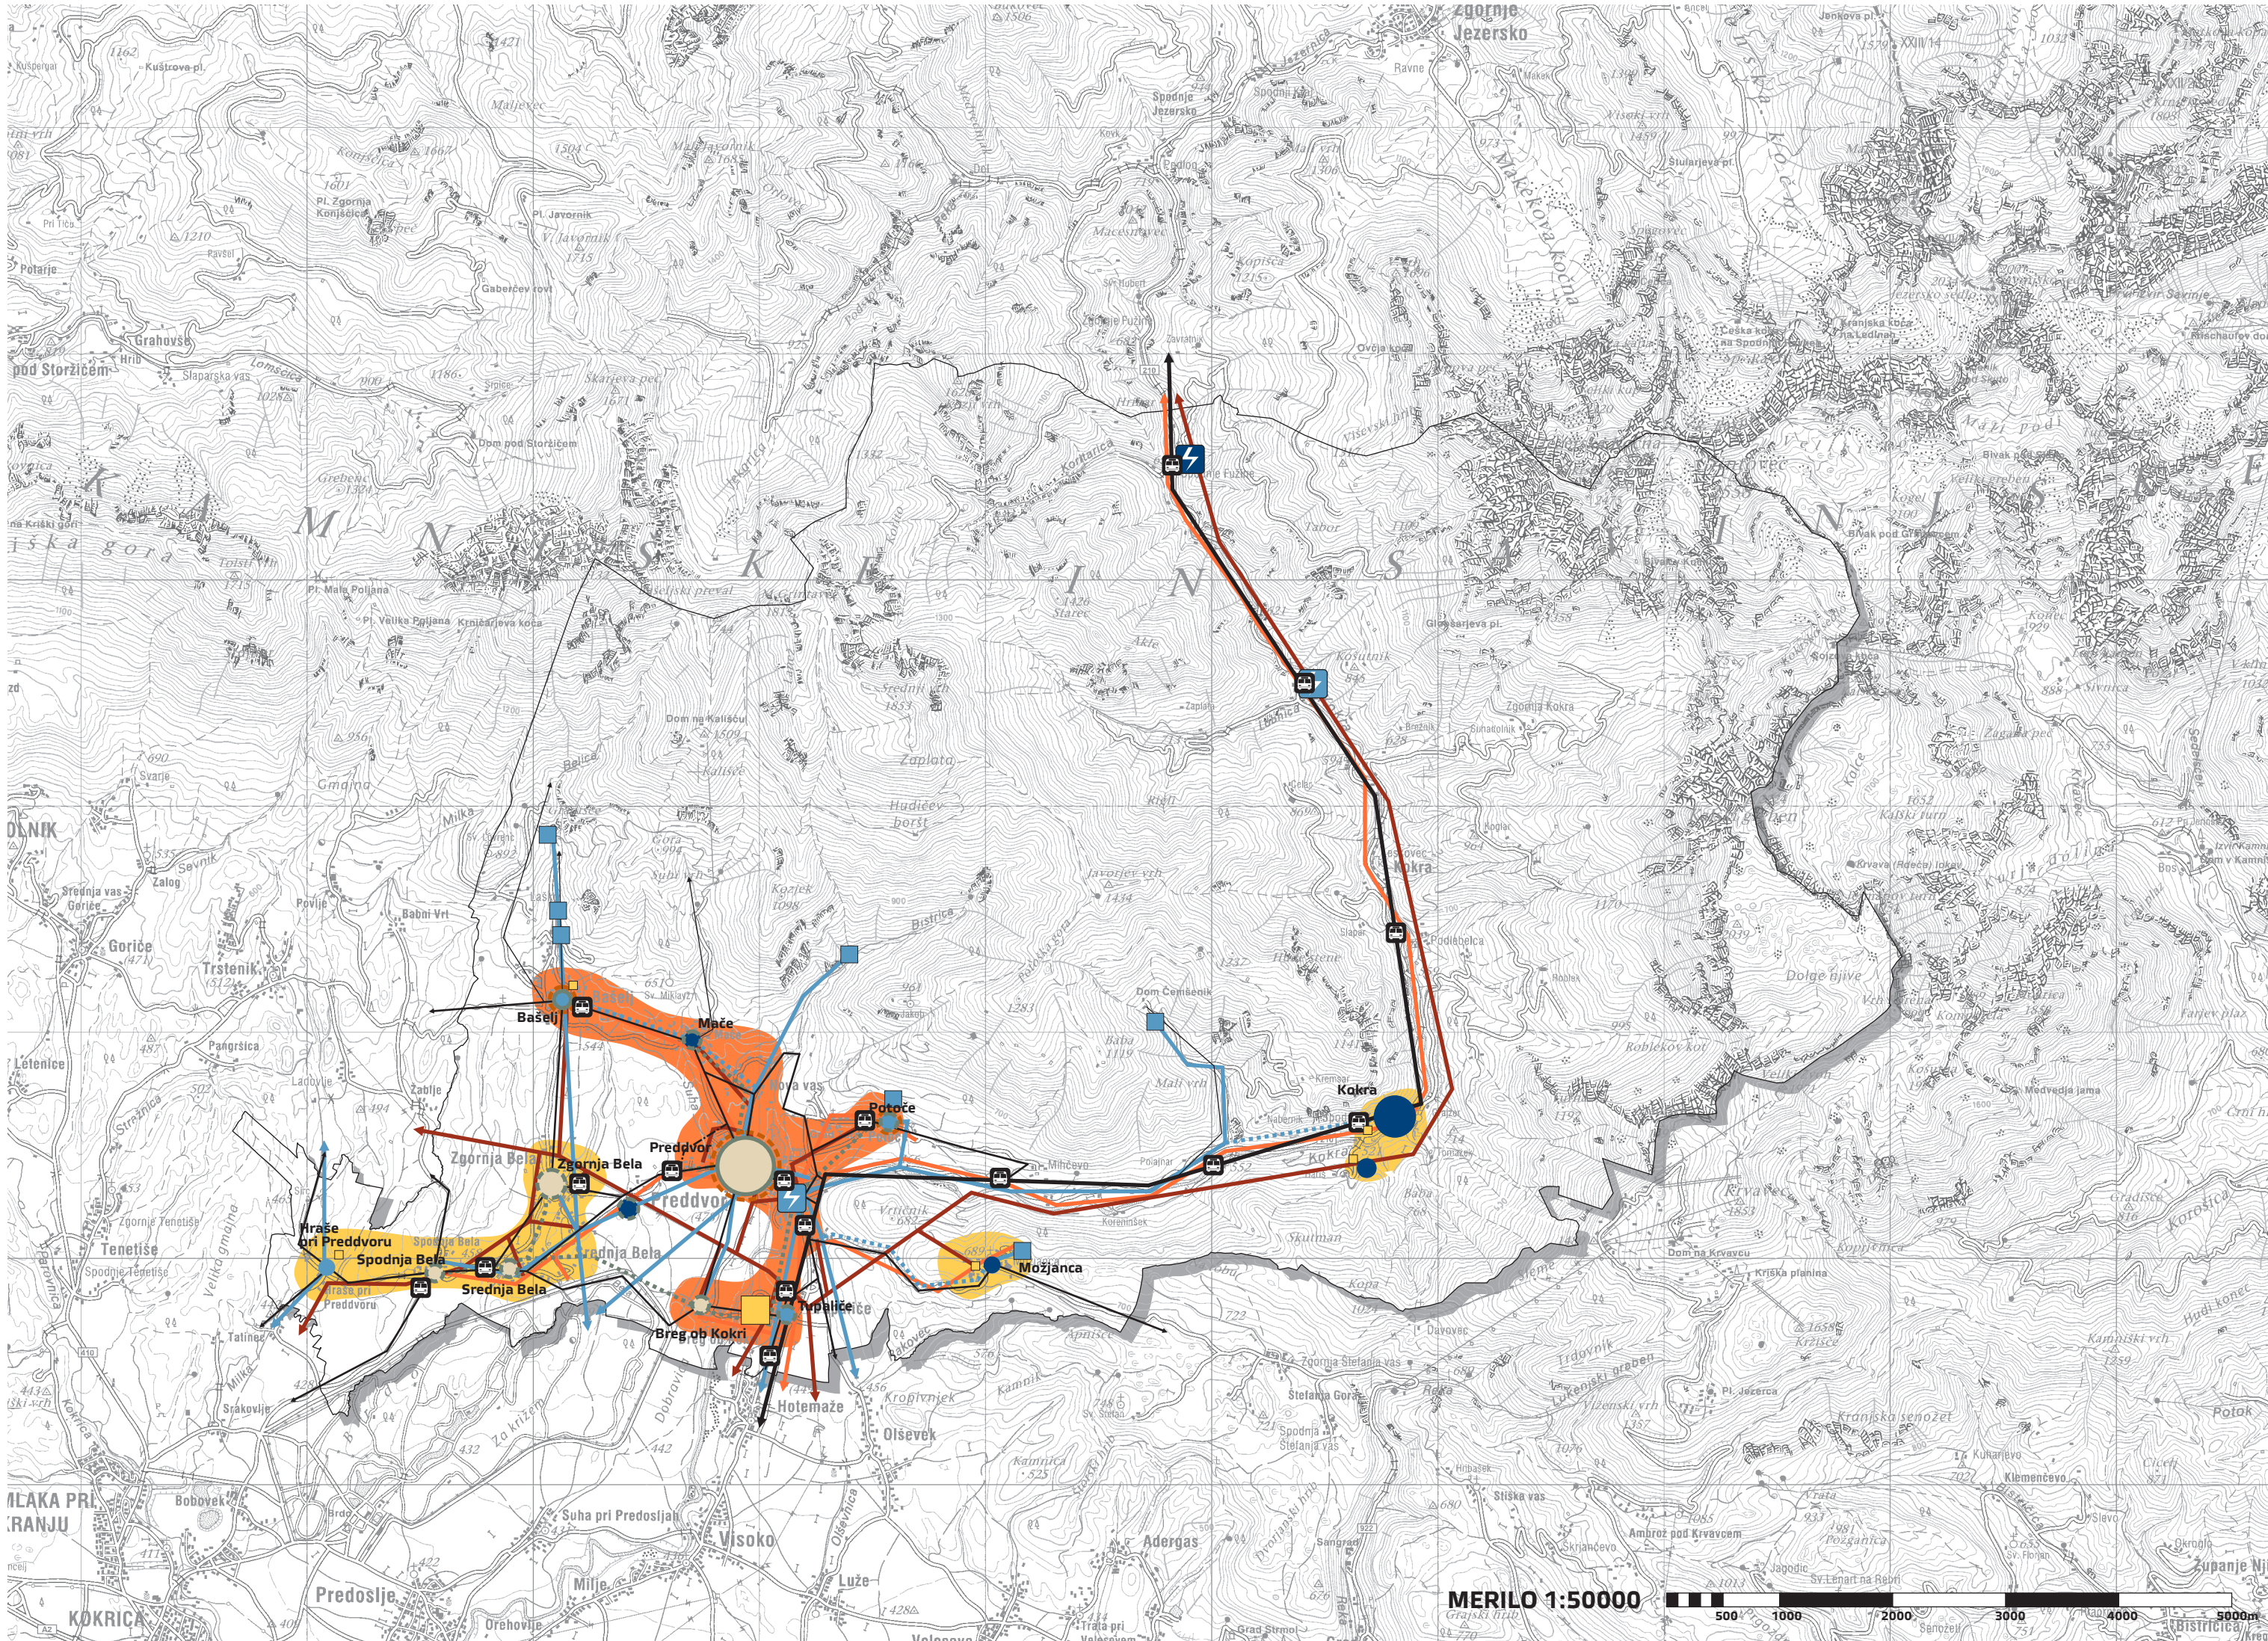


OPN PREDDVOR

STRATEŠKI DEL

2. ZASNOVA GOSPODARSKE JAVNE INFRASTRUKTURE

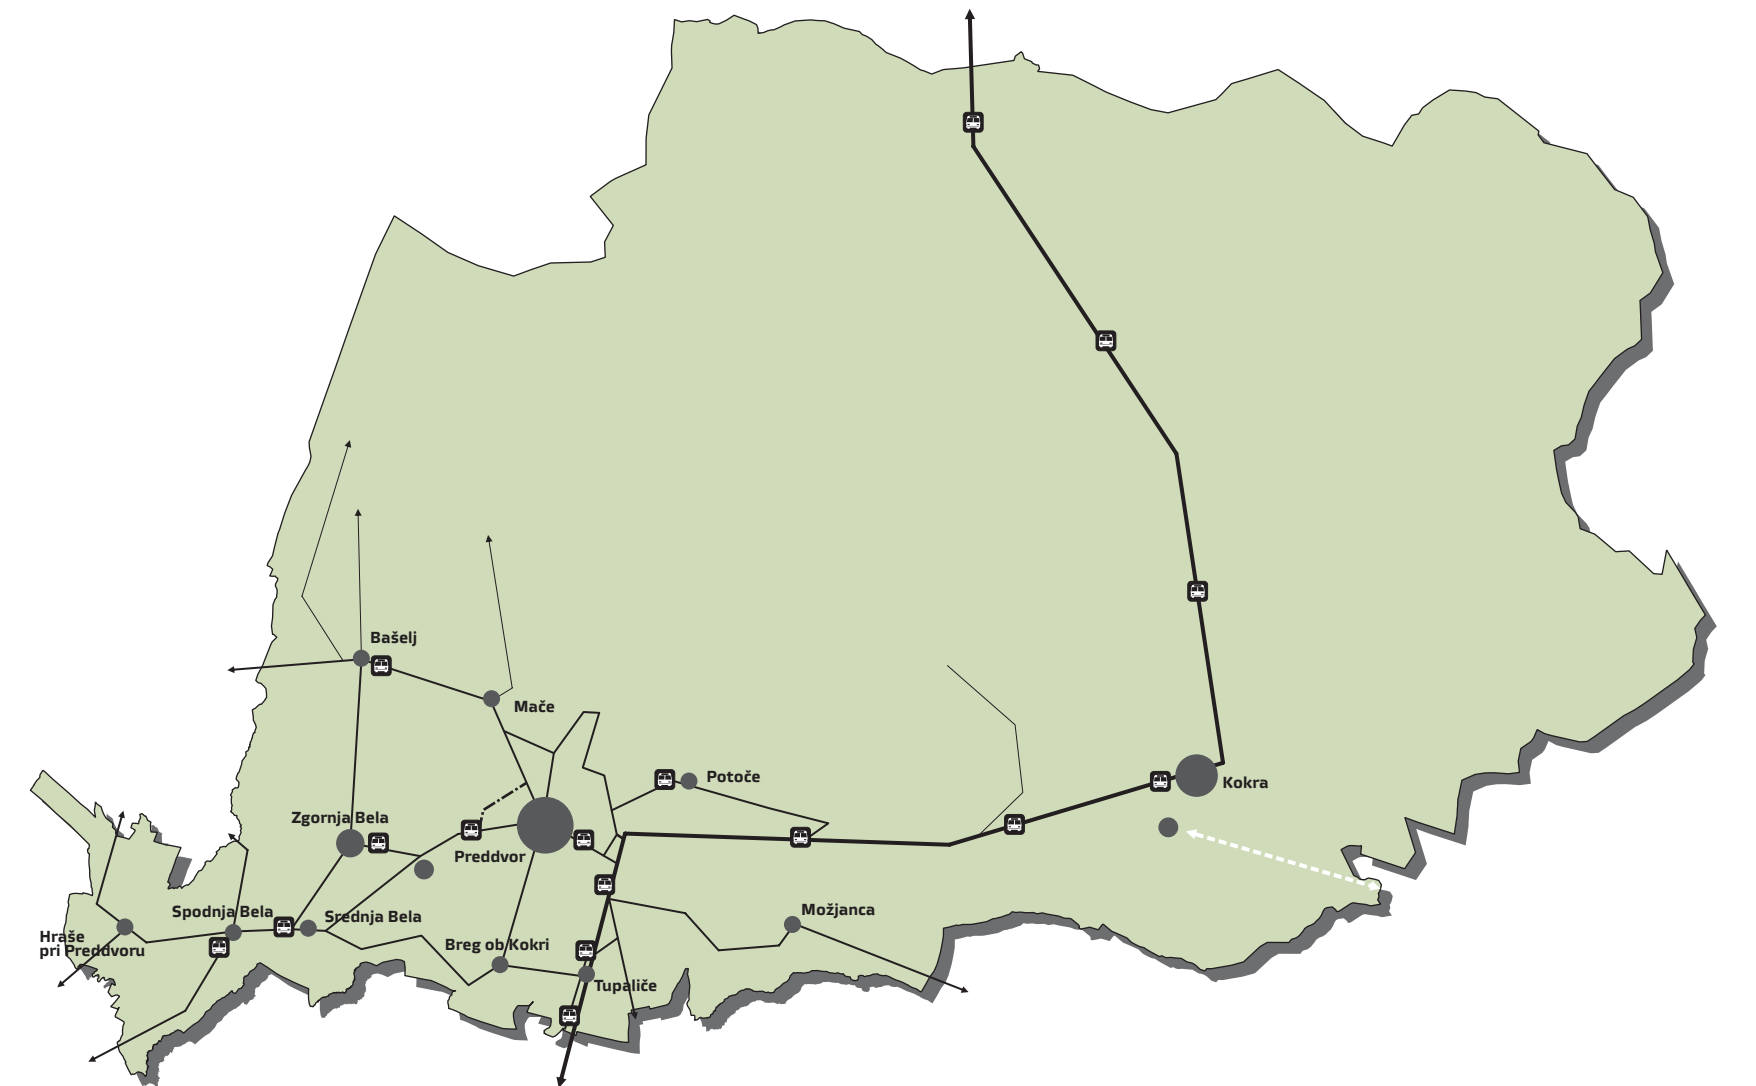

Prometno omrežje

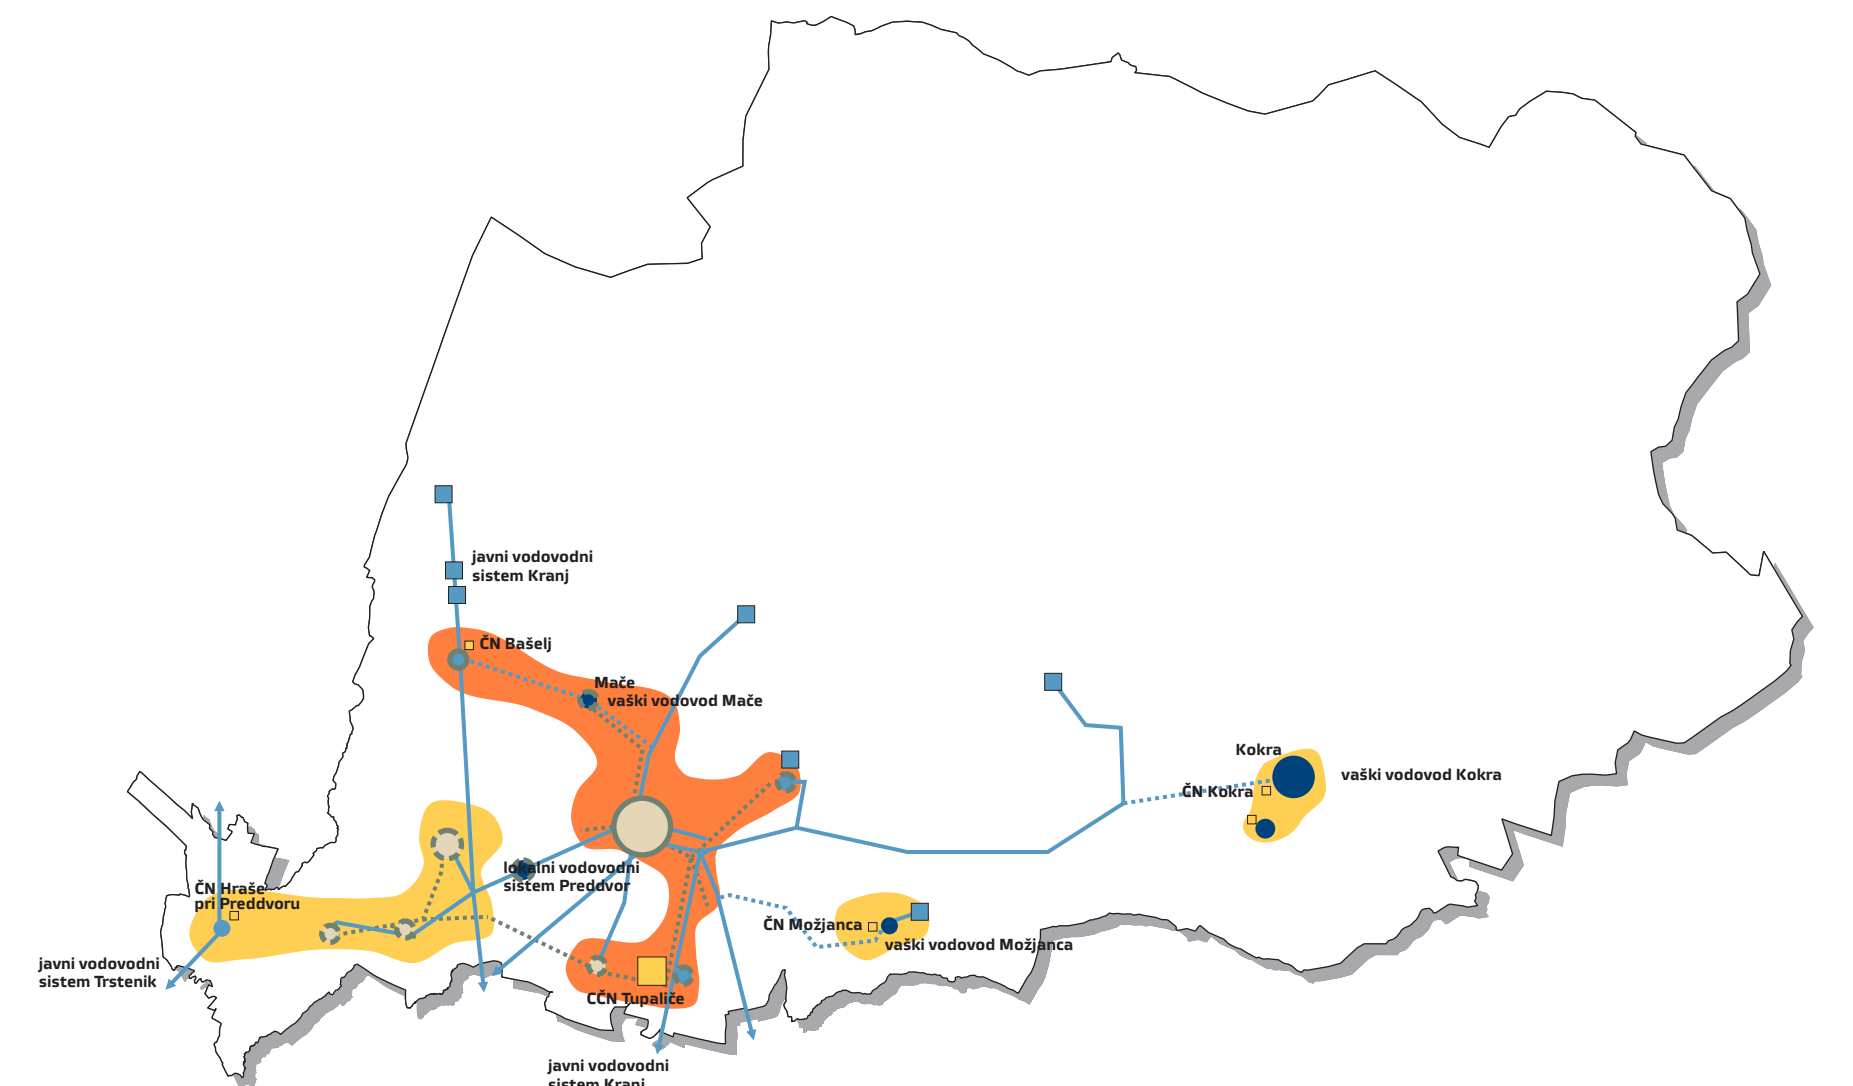

Omrežje komunalne infrastrukture

I. PROMETNO OMREŽJE

stanje	načrtovano

II. ELEKTRO OMREŽJE

III. TOPLOVODNO OMREŽJE

--	--

IV. VODOVODNO OMREŽJE

stanje	načrtovano

V. KANALIZACIJSKO OMREŽJE

VI. KOMUNIKACIJSKO OMREŽJE

--	--

VII. OBMOČJA RAZVOJA INFRASTRUKTURNIH SISTEMOV

Vir: DTK 50, Register prostorskih enot (GURS, 2008)