

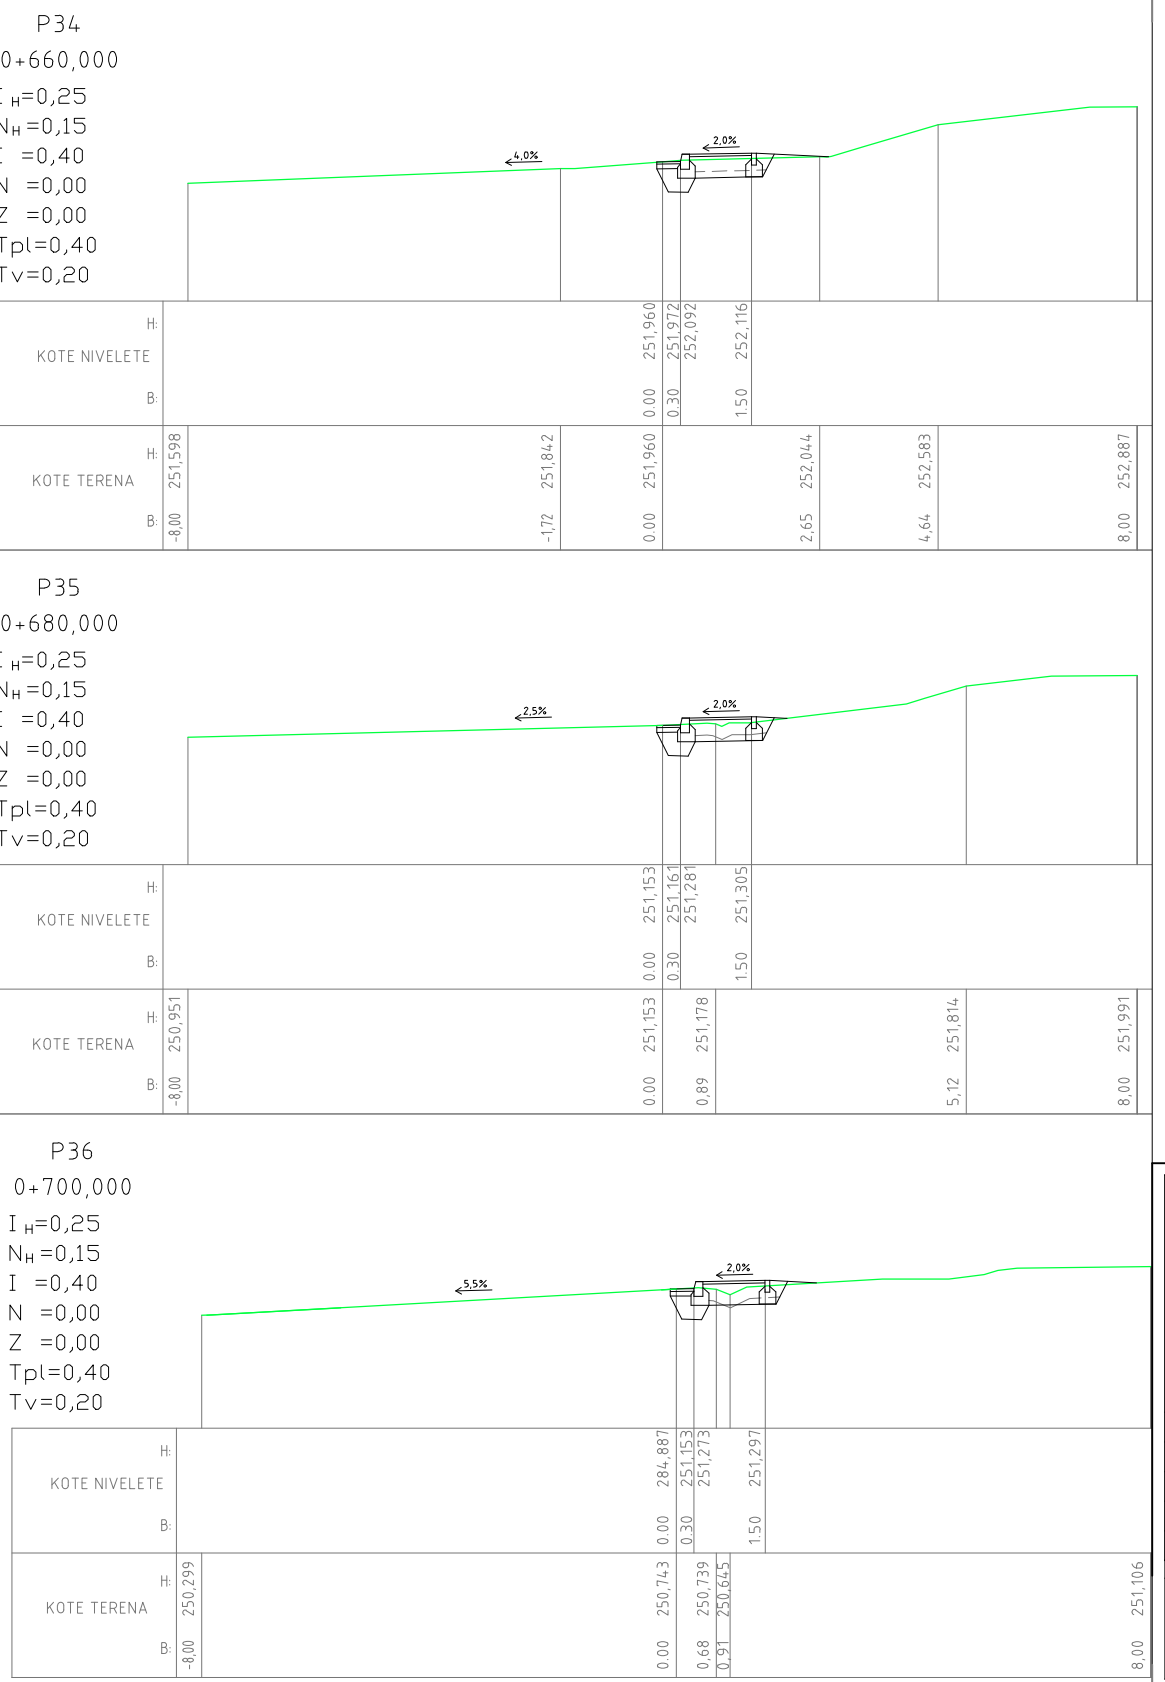
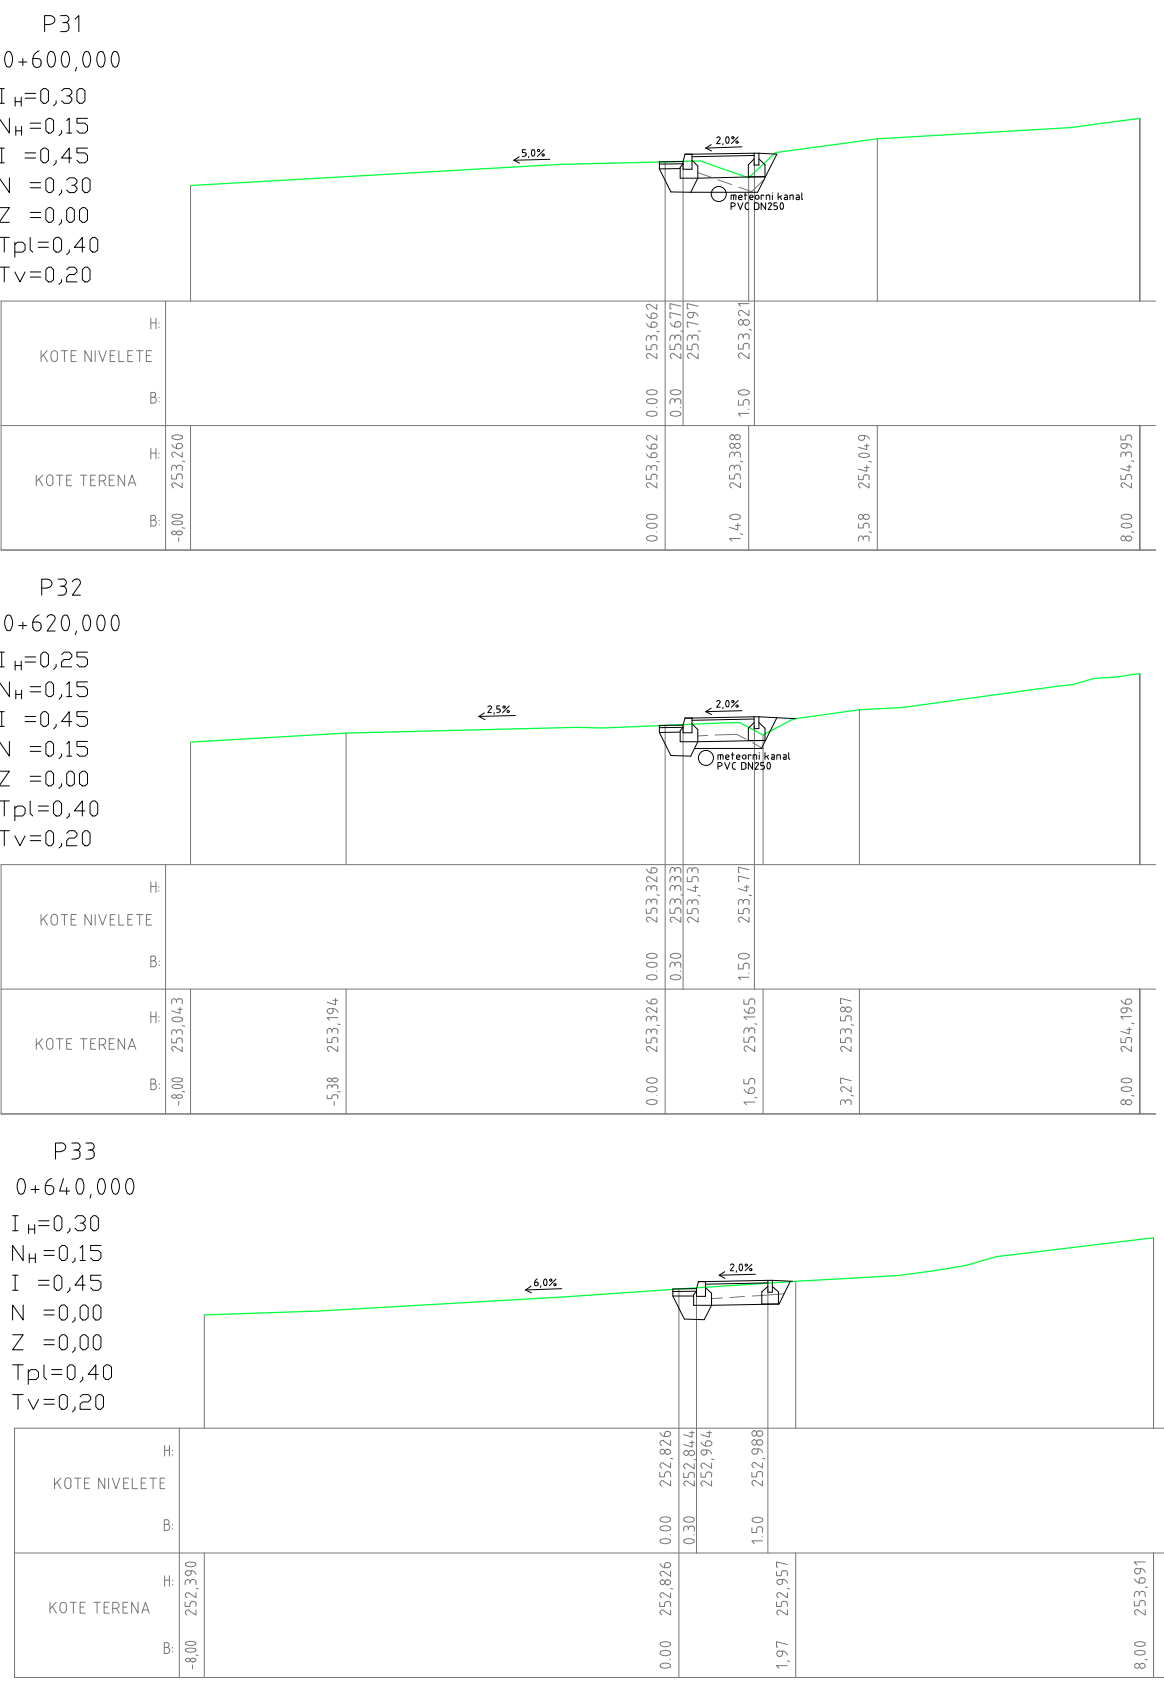
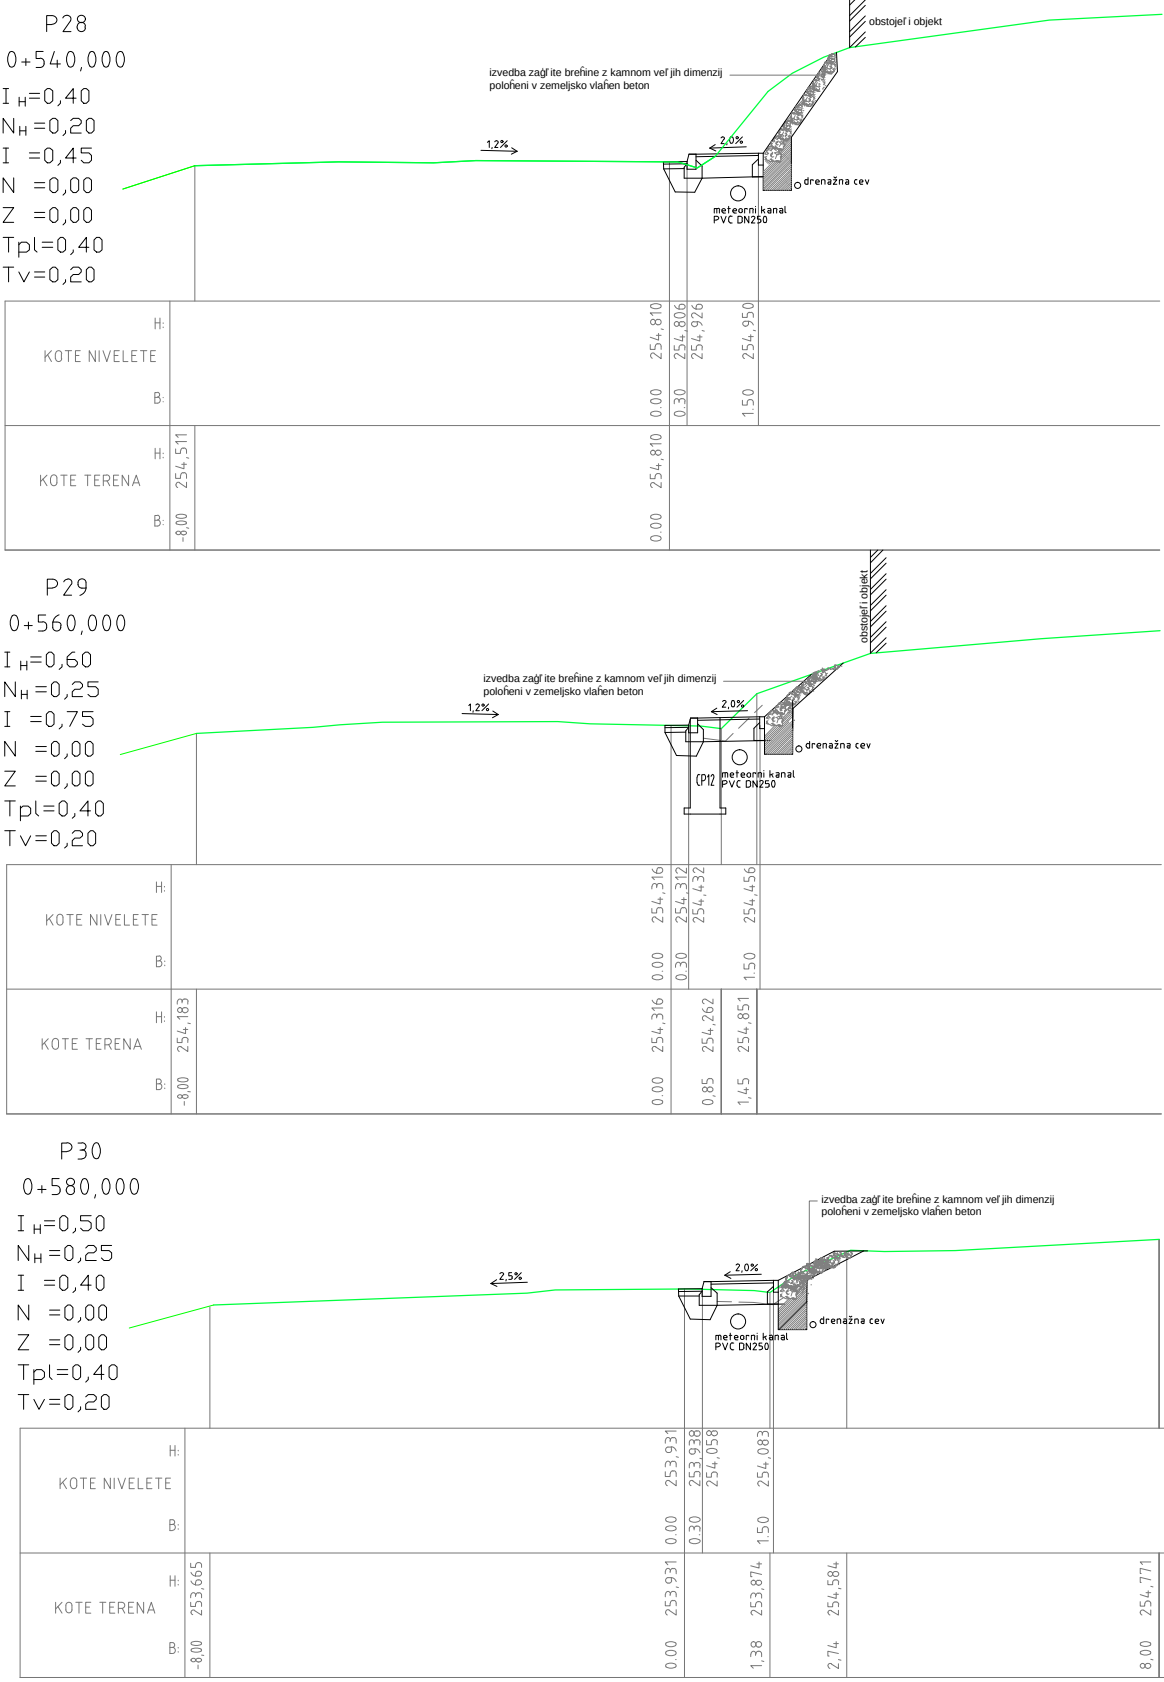
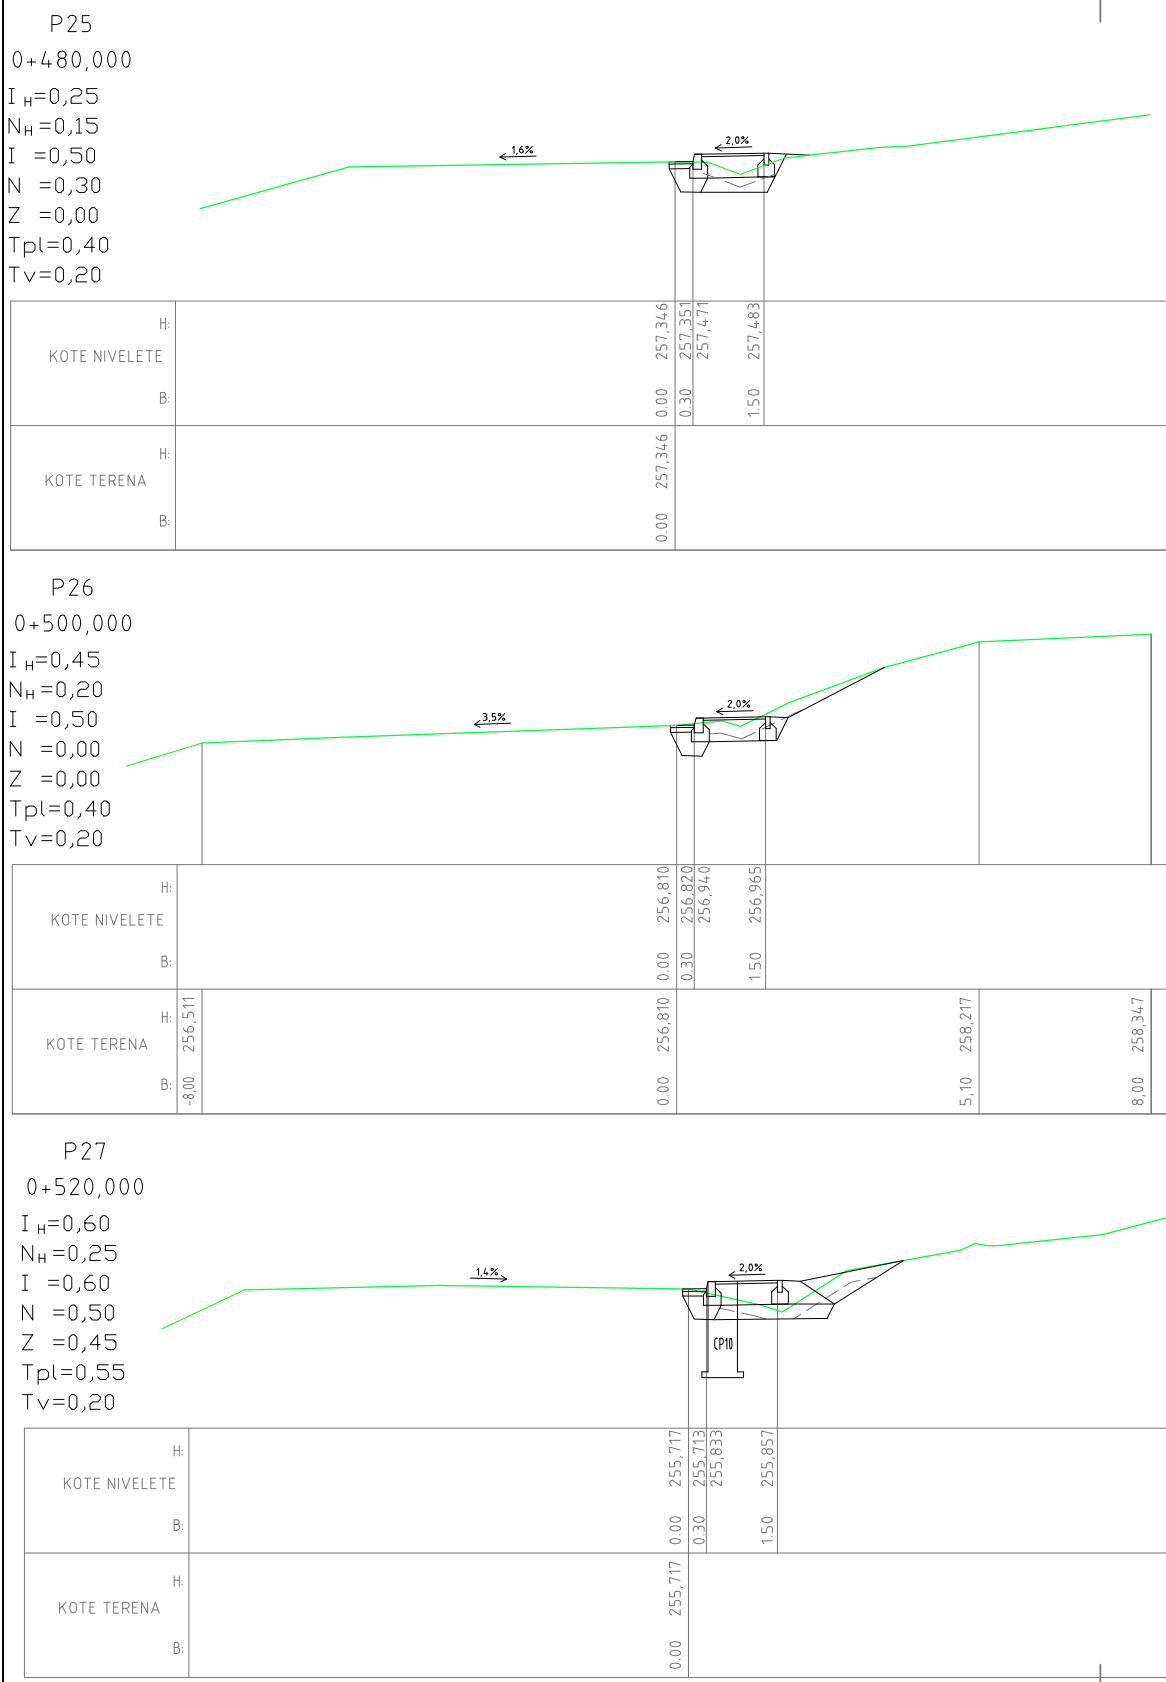
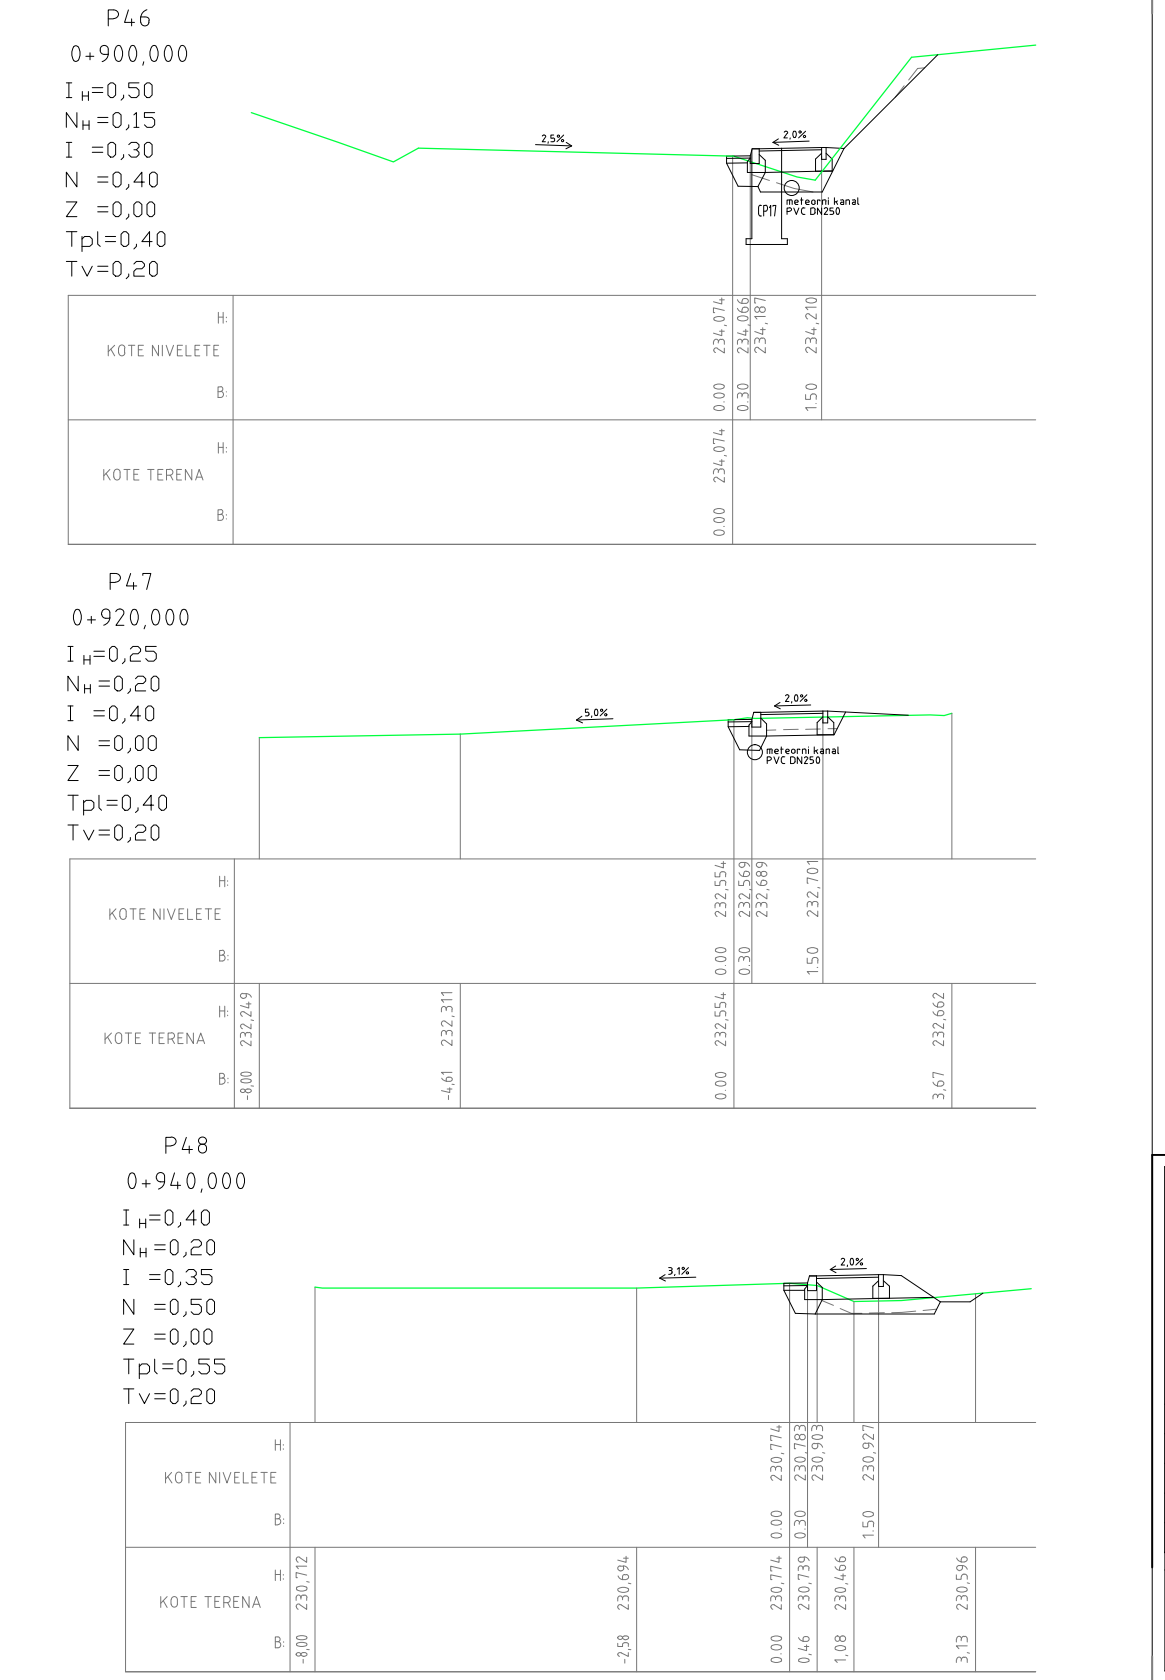
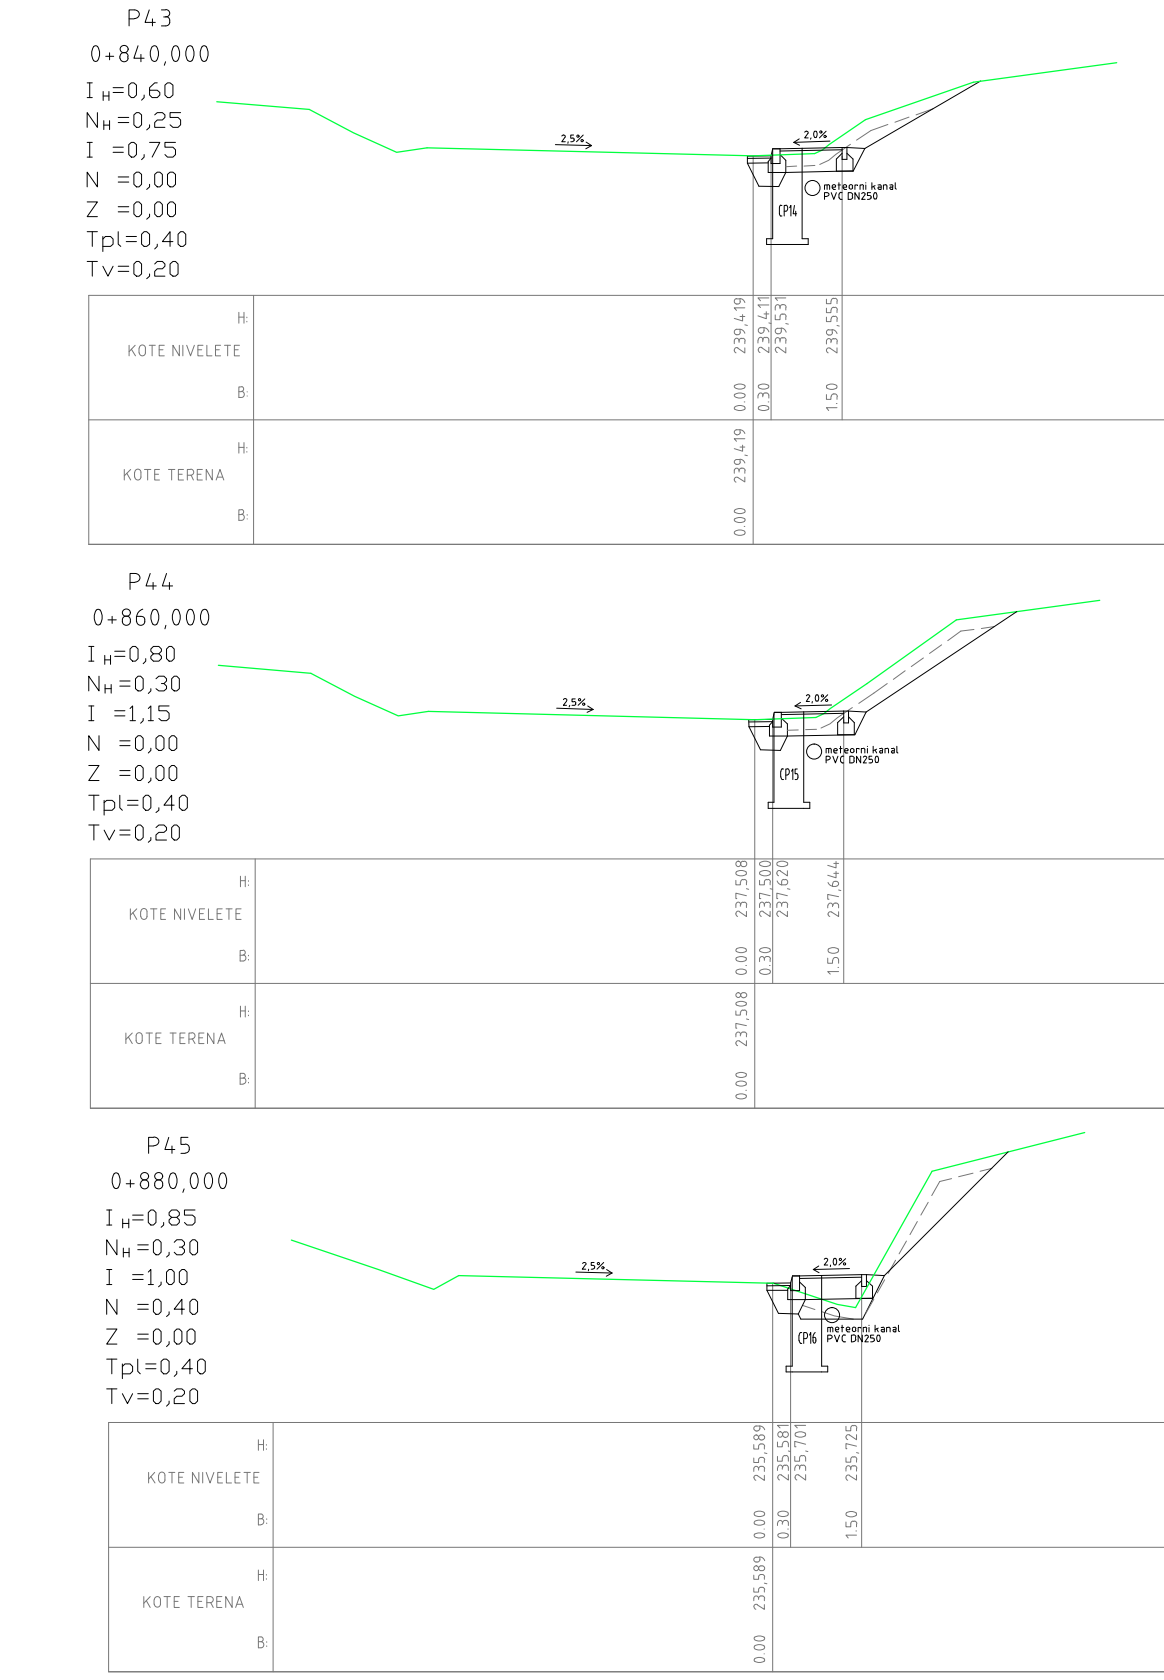


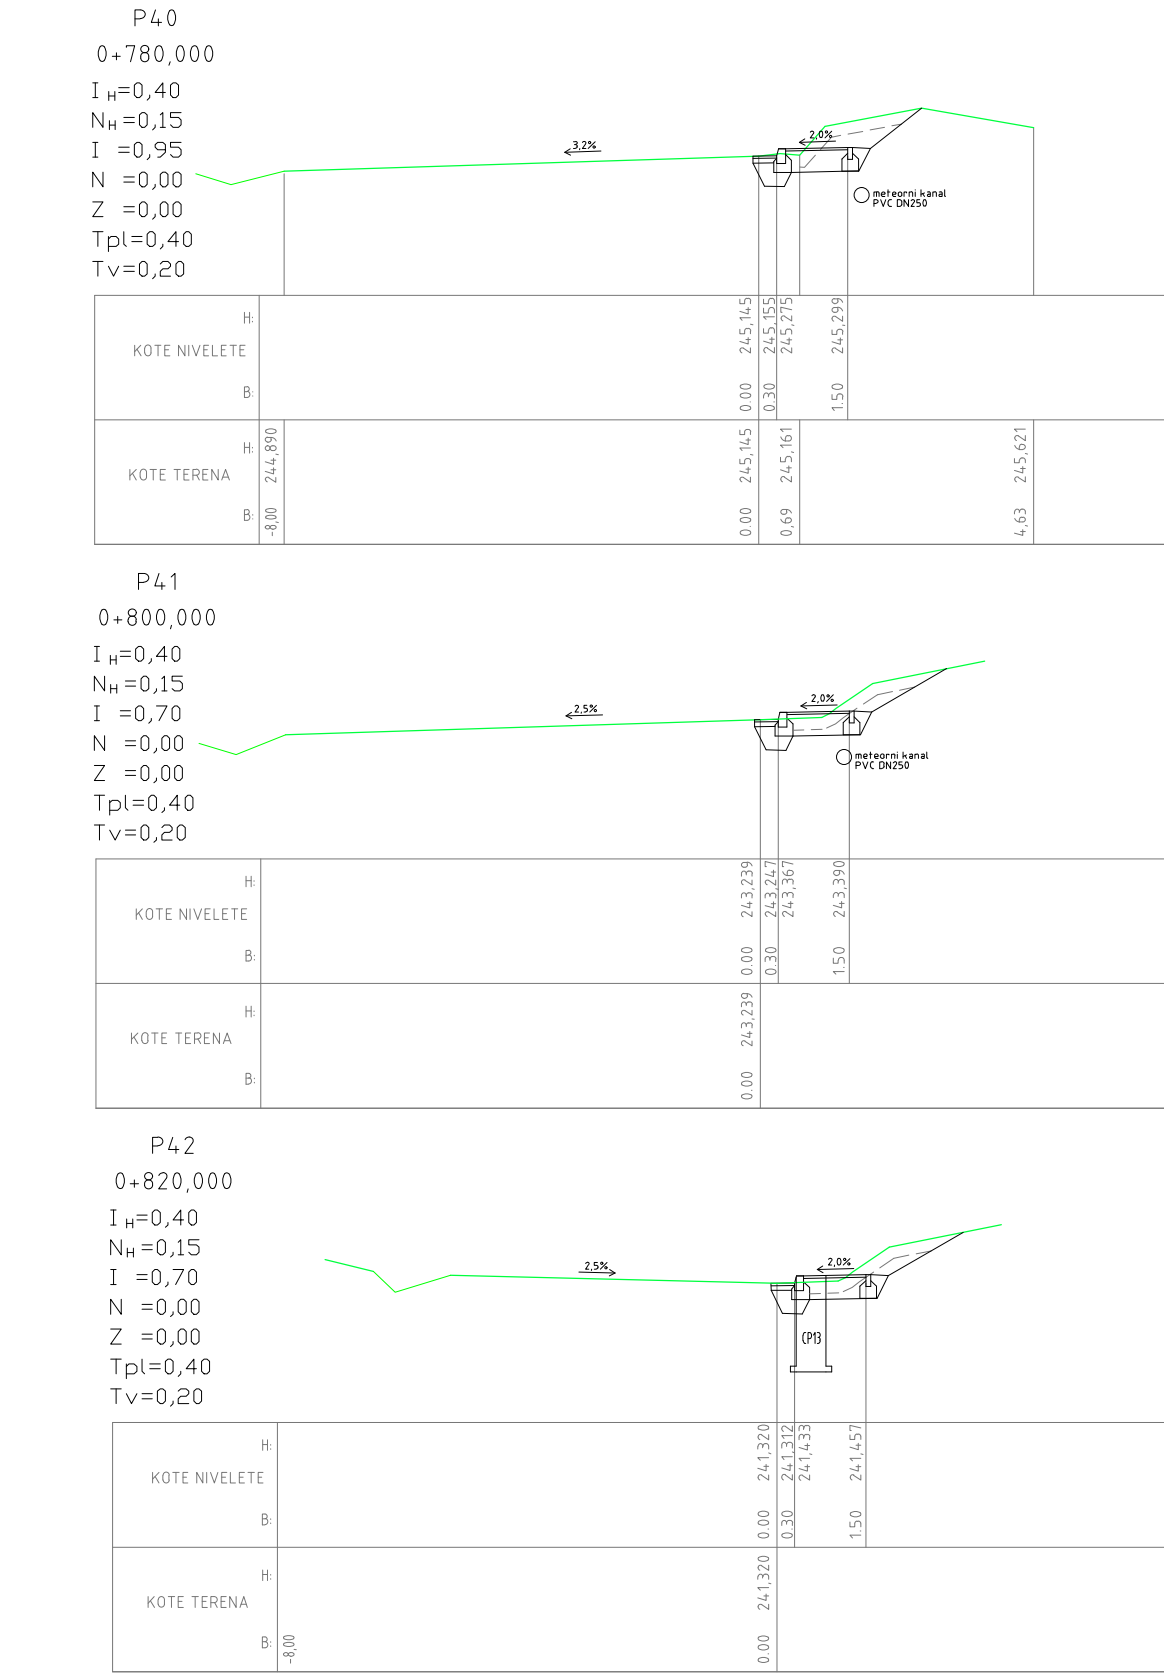

LEGENDA:
I_H - izkop humusa (m2)
N_H - nasip humusa (m)
I - izkop (m2)
N - nasip (izboljšava temeljnih tal) (m2)
Z - zasip (m2)
T_{pl} - tampon pločnika (m2)
T_v - tampon vozišča (m2)

INVESTITOR		OBJEKT	
OBČINA RADENCI Radgorska cesta 9 9202 Radenci		Linijski hodnik za pešce "KAPELA - RADENCI" na regionalni cesti III reda RT-941, odsek Videm - Radenci	
NAROČNIK OBČINA RADENCI Radgorska cesta 9 9202 Radenci		NAČRT GRADBENIH KONSTRUKCIJ Prečni profili P25 - P36	
Odgovorni vodja projekta IGOR PIVEC s.p. Partizanska cesta 42, 9250 Gor. Radgona		Številka projekta: 40 - 1 / 2016	
Projektant: IGOR PIVEC, univ. dipl. inž. grad.		Datum: april 2016	
VRSTA: P2		Merk:	
Slika risbe:		Vrsta koda arhiva:	
941	004.2102	G.132.3	

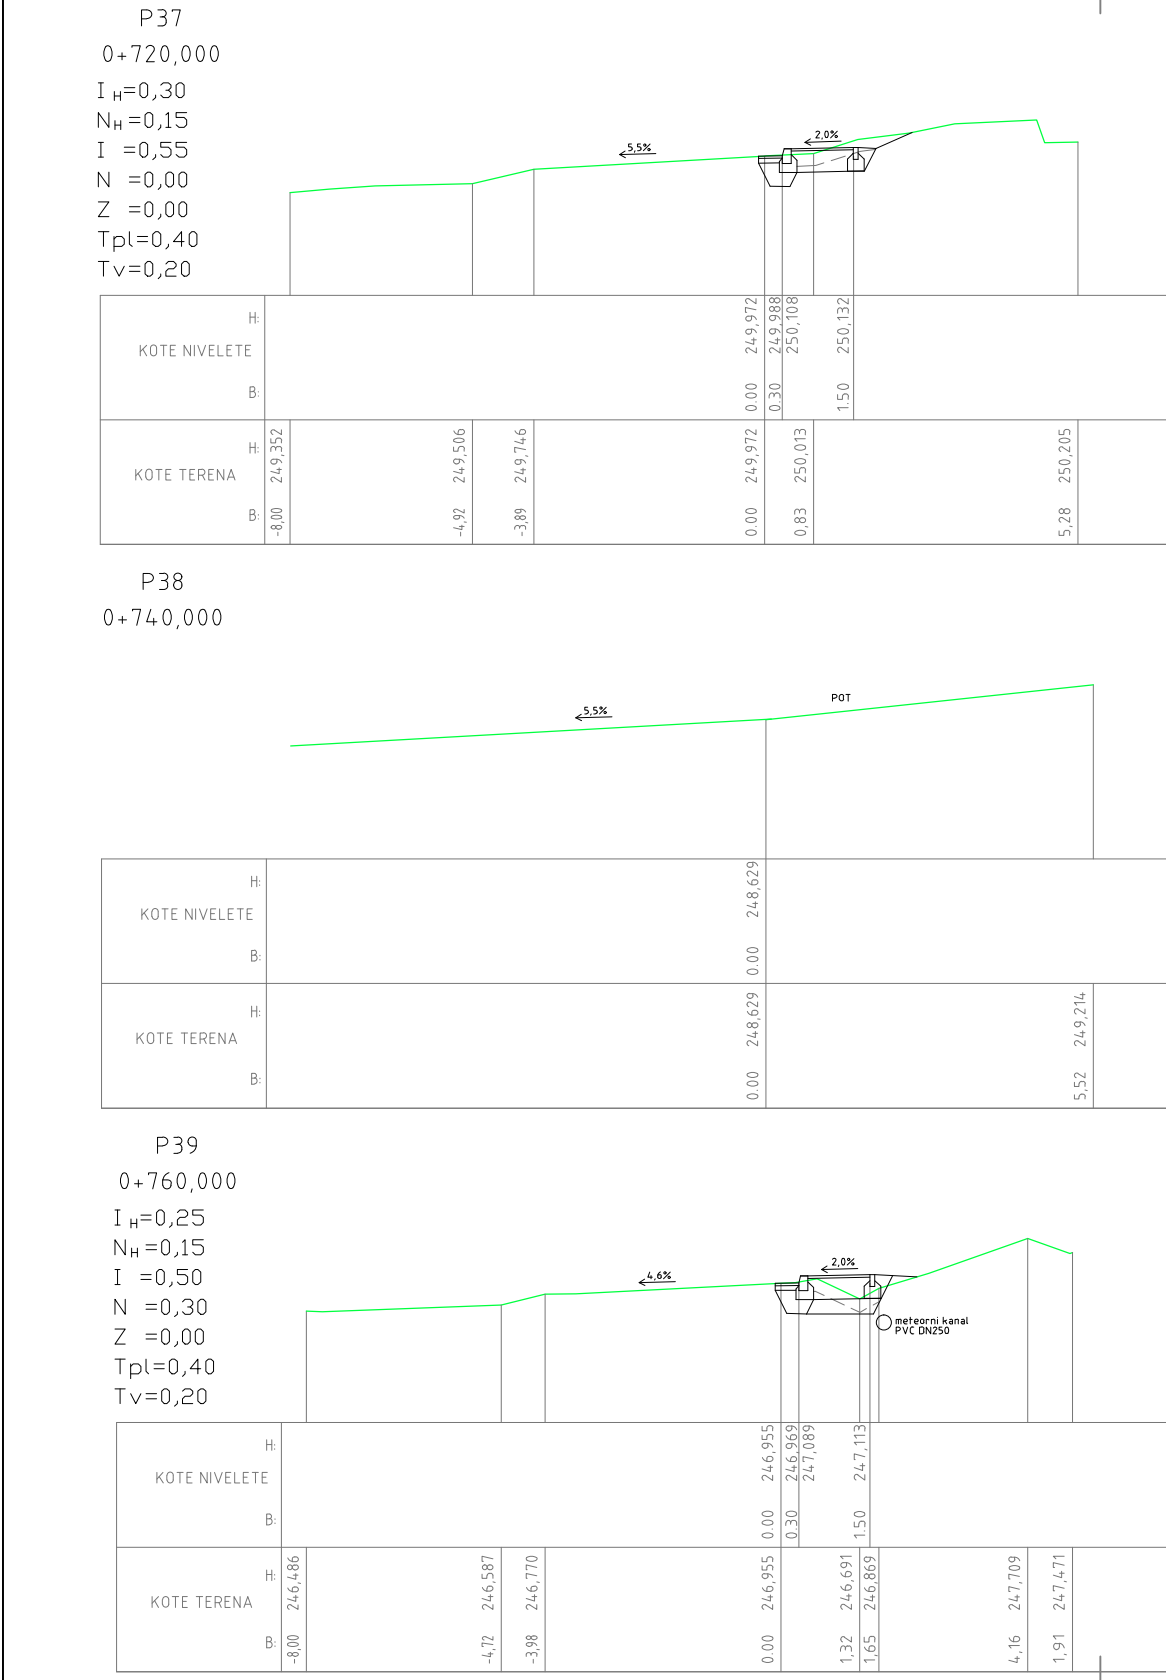

LEGENDA:
I_H - izkop humusa (m2)
N_H - nasip humusa (m)
I - izkop (m2)
N - nasip (izboljšava temeljnih tal) (m2)
Z - zasip (m2)
T_{pl} - tampon pločnika (m2)
T_v - tampon vozišča (m2)

INVESTITOR		OBJEKT	
OBČINA RADENCI Radgorska cesta 9 9202 Radenci		Linijski hodnik za pešce "KAPELA - RADENCI" na regionalni cesti III reda RT-941, odsek Videm - Radenci	
NAROČNIK OBČINA RADENCI Radgorska cesta 9 9202 Radenci		NAČRT GRADBENIH KONSTRUKCIJ Prečni profili P37 - P48	
Odgovorni vodja projekta IGOR PIVEC s.p. Partizanska cesta 42, 9250 Gor. Radgona		Številka projekta: 40 - 1 / 2016	
Projektant: IGOR PIVEC, univ. dipl. inž. grad.		Datum: april 2016	
VRSTA: P2		Merk:	
Slika risbe:		Vrsta koda arhiva:	
941	004.2102	G.132.4	

A=0,31m2