PRODUCED BY AN AUTODESK EDUCATIONAL PRODUCT

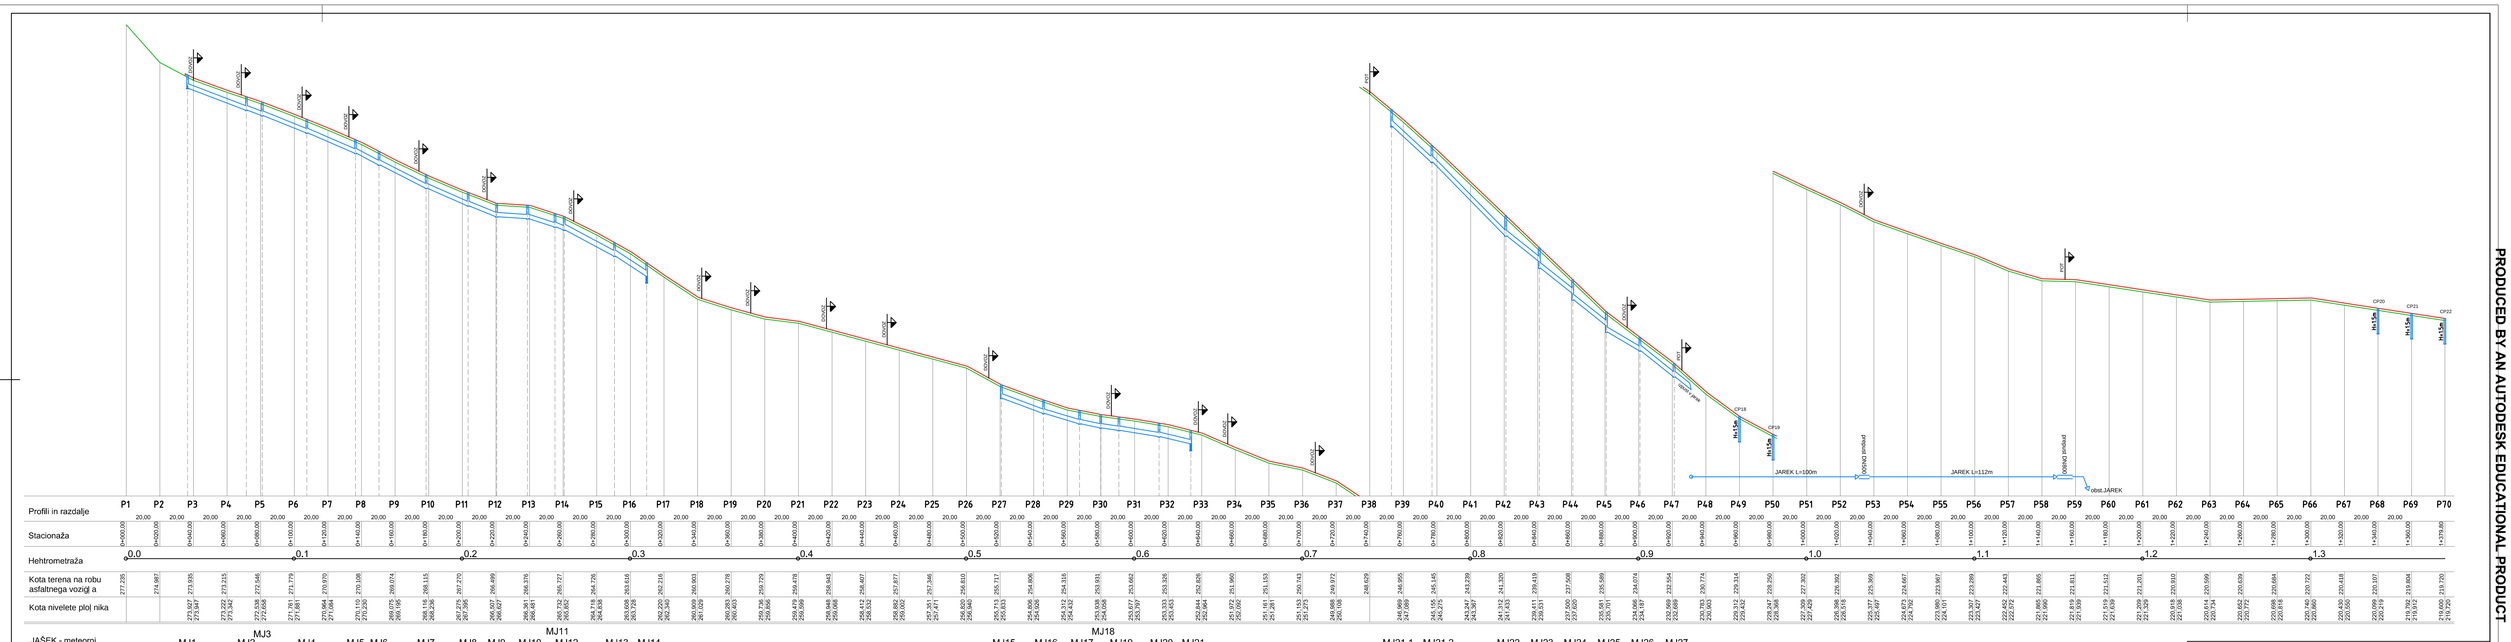

IPG ASZNIRING, PROJEKTIRANJE, GRADNJA IGOR PIVEC s.p. Partizanska cesta 42, 3250 Gor. Radgona	INVESTITOR: OBČINA RADENCI, Radgonska cesta 9, 9252 Radenci	OBJEKT: Ureditev hodnika za pešce 'KAPELA - RADENCI' na regionalni cesti III reda R7-367, odsek Veliem -Radenci	
	NAROČNIK: OBČINA RADENCI, Radgonska cesta 9, 9252 Radenci	NAČRT: GRADBENIH KONSTRUKCIJ, Vzdolžni profili	
Odgovorni vodja projekta: PVIEC Igor G-3869	Odgovorni projektant faze: Igor Pivec ZS G-3869	Številka projekta: 40 - 1 / 2016	
projektant: IPG PVIEC, univ. dipl. inž. grad.	VRSTA: PZI	Datum: apri 2016	Merilo: 1:500/50
	Faza: Grafik	4.0	
Št. mape: 941	Arhivska številka:	Faza/zaporedna: 004.2102	Šifra risbe: G.142
Oznaka kosa arhiva:			

PRODUCED BY AN AUTODESK EDUCATIONAL PRODUCT
PRODUCED BY AN AUTODESK EDUCATIONAL PRODUCT
PRODUCED BY AN AUTODESK EDUCATIONAL PRODUCT