


PROFIL-1: OS_GREGORCICEVA
MERILO 1:250/100

209
208
207
206
205
204

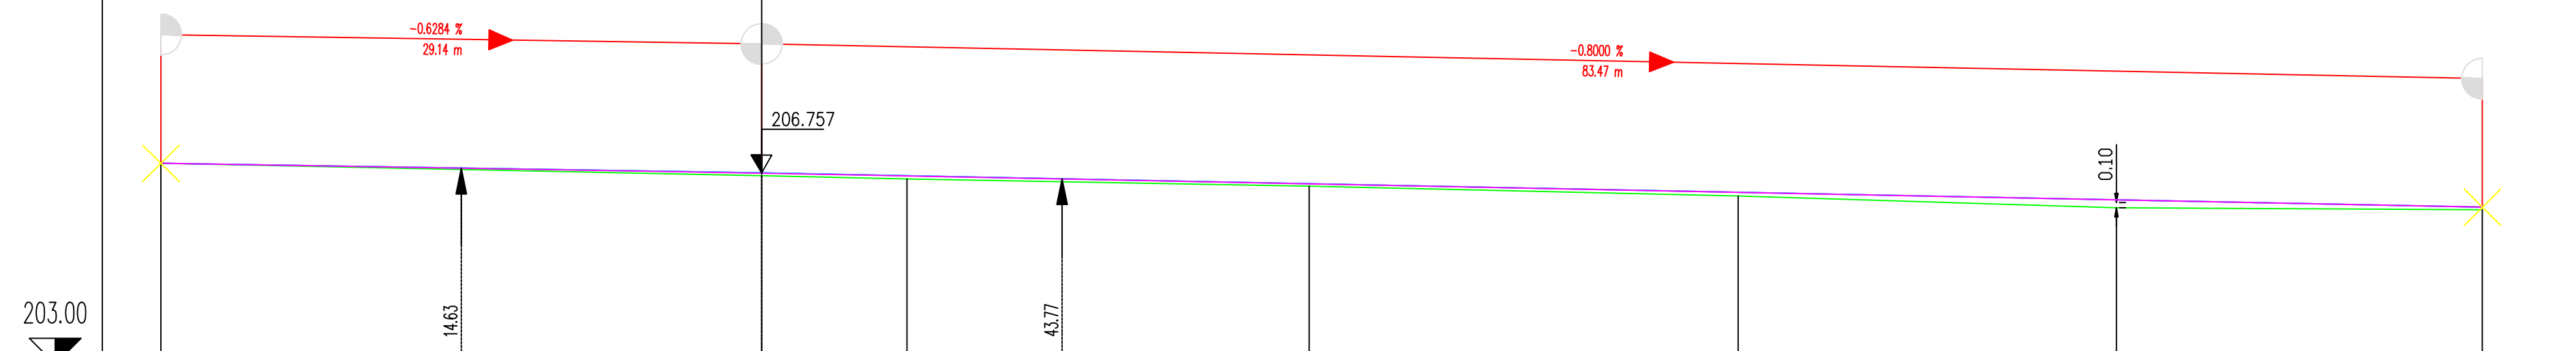

OZNAKE PROFILOV	P1	29.142	P2	7.057	P3	19.503	P4	20.803	P5	18.356	P6	17.751	P7
STACIONAŽE	0+0		2+0	3+8		5+78		7+56		9+27	0+1	11+27	
KOTE TERENA	206.940		206.700	206.640		206.544		206.520		206.500	206.490	206.489	
KOTE NIVELETE	206.940		206.751	206.689		206.544		206.529		206.521	206.500	206.489	
PREME IN KRIVINE	Desno - Krivina Levo - Krivina Preno G=112.69												
PREČNI NAGIBI	Levi rob -1.10% Desni rob -4.10%												

Rekonstrukcija vodovoda, fekalne in meteorne kanalizacije ter asfaltnega
vozišča v Gregorčičevi ulici v Radencih
Vzdolžni ureditve ceste v Gregorčičevi ulici
M 1 : 250/100

Projektant: INŽENIRING Rudi Sever s.p. Stroja vas 3E 9240 Ljubomer	IZS 2538 M 1 : 250/100 Kraj/sezona: Ljubomer, julij 2015	Objavljeno:	Rekonstrukcija komunalne infrastrukture in asf. vozišča v Gregorčičevi ulici v Radencih	
		Lokacija:	9232 Radenci	
Vrsta:	03 - načrt gradbenih konstrukcij - načrt ureditve ceste in načrt kanalizacije		Vz dolžni ureditve ceste v Gregorčičevi ulici	
Vrsta projekta:	PZI		Dokumentacija:	
Ime in priimek:	J. Bevk	Datum:	02.01.01	
Odgovorni projektant:	Rudi SEVER, dipl.ing.grad.	G-2067	G-2067	
Odgovorna strojništvo:	Rudi SEVER, dipl.ing.grad.	G-2067	G-2067	
Odgovorna arhitektura:	Rudi SEVER, dipl.ing.grad.	G-2067	G-2067	
Oblikovalci:	PR-17/2015		NG-17/15	02.01.01