


K1\_G  
 MERILO 1:250/100

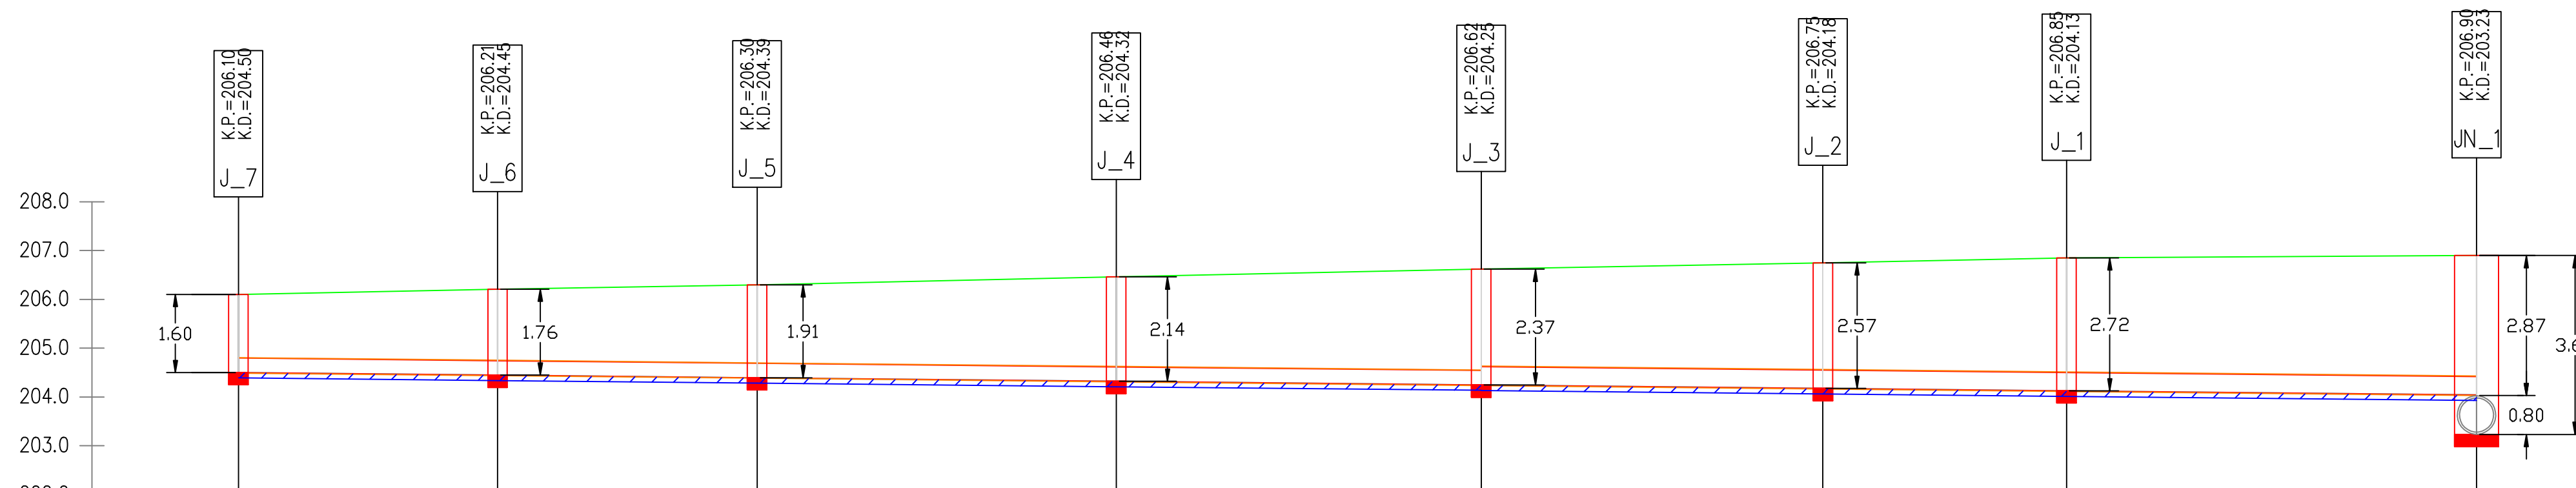

PRIKLUČITEV NA KANALIZACIJO BC Ø 800 V TITTOVI ULICI  
 NA MESTU PRIKLUČITVE SE IZVEDE NOVI AB JASEK 100/100CM

Rekonstrukcija vodovoda, fekalne in meteorne kanalizacije ter asfaltnega  
 vozišča v Gregorčičevi ulici v Radencih  
 Vzдолžni profil kanalizacije - kanal K1\_G  
 M 1 : 250/100

OZNAKE JAŠKOV IN RAZDAL	J_7	13.28	J_6	13.30	J_5	18.40	J_4	18.70	J_3	17.51	J_2	12.48	J_1	21.01	JN_1
STACIONAŽE	0.0												0.1		
KOTE TERENA	206.10	204.52	206.21	204.45	206.31	204.38	206.62	204.29	206.62	204.29	206.75	204.18	206.85	204.04	206.90
KOTE NIVELETE	206.10	204.52	206.21	204.45	206.31	204.38	206.62	204.29	206.62	204.29	206.75	204.18	206.85	204.04	206.90
GLOBINE IZKOPA	1.60		1.76		1.91		2.14		2.37		2.57		2.72		2.97
KOTE POKROVA	206.10	13.28	206.21	13.30	206.31	18.40	206.46	18.70	206.62	17.51	206.75	12.48	206.85	21.01	206.90
PADEC															
MATERIAL IN PROFIL CEVI															
OBLIKA IZKOPA															

<b>OBČINA RADENCI</b> Regionalna cesta 9 9252 Radenci	Opis:	Rekonstrukcija komunalne infrastrukture in asf. vozišča v Gregorčičevi ulici v Radencih	
	Vrsta objekta:	Vzдолžni profil kanalizacije - kanal K1_G	
<b>INŽENIRING</b> Rudi Sever s.p. Stroja vas 3E 9240 Ljutomer	Vrsta projekta:	03 - načrt gradbenih konstrukcij - načrt ureditve ceste in načrt kanalizacije	
	Vrsta projekta:	PZI	
IZS 2638 tel: +386 (0) 2 9946-810 fax: +386 (0) 2 9946-811 e.mail: rudi.sever@iis.net	Projektant:	Rudi SEVER, dipl.ing.grad.	G-2067
	Projektant:	Rudi SEVER, dipl.ing.grad.	G-2067
	Projektant:	Rudi SEVER, dipl.ing.grad.	G-2067
	Projektant:	Rudi SEVER, dipl.ing.grad.	G-2067
Merilo:	1:250/100		
Projekcija:	Ljutomer, Julij 2015	PR-17/2015	NG-17/15