NORMALNI PREČNI PROFIL - P3(Gregorčičeva ulica)

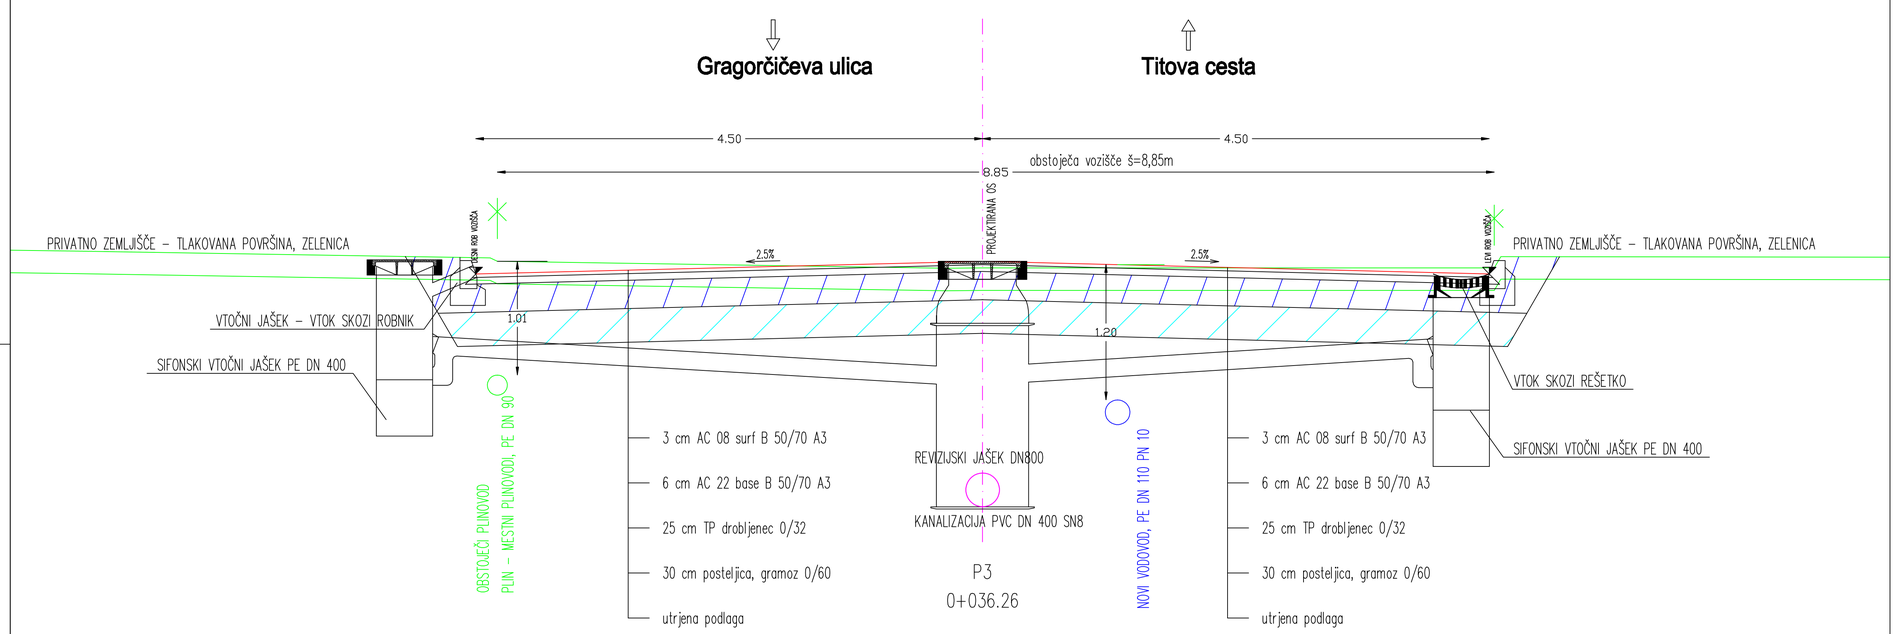

Rekonstrukcija vodovoda, fekalne in meteorne kanalizacije ter asfaltnega vozišča v Gregorčičevi ulici v Radencih

Karakteristični profil - profil P3; M 1:25

Investitor: OBČINA RADENCI, Radgonska cesta 9, 9252 Radenci	Objekt: lokacija:	Rekonstrukcija komunalne infrastrukture in asf. vozišča v Gregorčičevi ulici v Radencih	
	Vsebina: načrta/prikaza:	Karakteristični profil - profil P3	
Projektant: INŽENIRING Rudi Sever s.p., Stročja vas 3E, 9240 Ljutomer; tel.: +386 (0) 2 5848-810, fax.: +386 (0) 2 5848-811, e.mail: rudi.sever@siol.net; IZS 2538	Vrsta: načrta/prikaza:	03 - načrt gradbenih konstrukcij - načrt ureditve ceste in načrt kanalizacije	
	Vrsta projektne dokumentacije:	PZI	
		Ime in priimek	Št. Številka / Podpis
	Odgovorni vodja projekta:	Rudi SEVER, dipl.ing.grad.	G-2067
	Odgovorni projektant:	Rudi SEVER, dipl.ing.grad.	G-2067
Merilo: 1:25	Sodelavec projektant:	Rudi SEVER, dipl.ing.grad.	G-2067
	Obdelal:		
Kraj/datum: Ljutomer; julij 2015	Številka projekta: PR-17/2015	Številka načrta: NG-17/15	Številka risbe: 04.01.01