


PRODUCED BY AN AUTODESK EDUCATIONAL PRODUCT

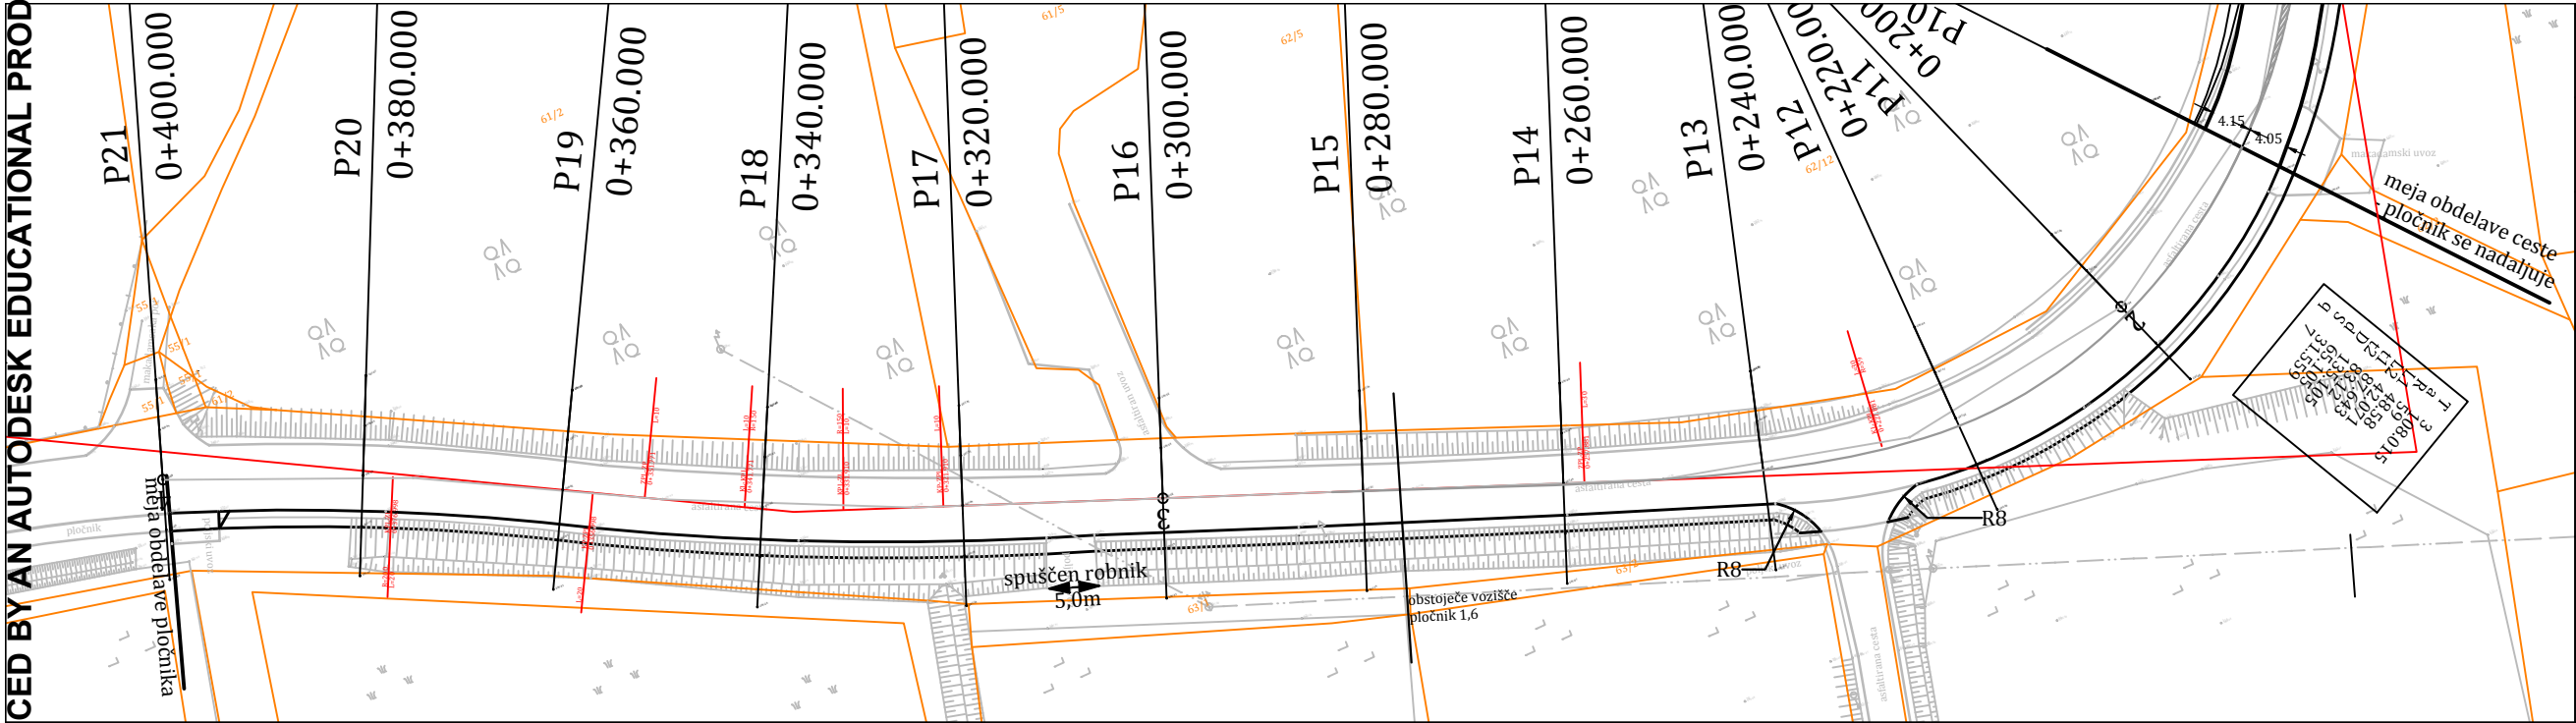

GRADBENA SITUACIJA - 1

IPG

INŽENIRING, PROJEKTIRANJE, GRADNJA
IGOR PIVEC s.p.
Partizanska 42, 5250 Gor. Radgona

Odgovorni vodja projekta
Igor Pivec (25.10.2003)

Projektanti

Igor Pivec, univ. dipl. inž. grad.

INVESTITOR		OBJEKT			
OBČINA RADENCI Radgona cesta 9 9252 Radenci		REKONSTRUKCIJA BORAČEVSKO CESTE IN IZVEDBA PLOČNIKA			
NAROČNIK OBČINA RADENCI Radgona cesta 9 9252 Radenci		NACRT			
Odgovorni projektant Igor Pivec		NACRT GRADBENIH KONSTRUKCIJ			
VRSTA		Številka projekta: 40 - 04 / 2010			
PZI	Datum: maj 2011	Merilo: 1:250	Faza:	List: 02	

PRODUCED BY AN AUTODESK EDUCATIONAL PRODUCT

PRODUCED BY AN AUTODESK EDUCATIONAL PRODUCT