


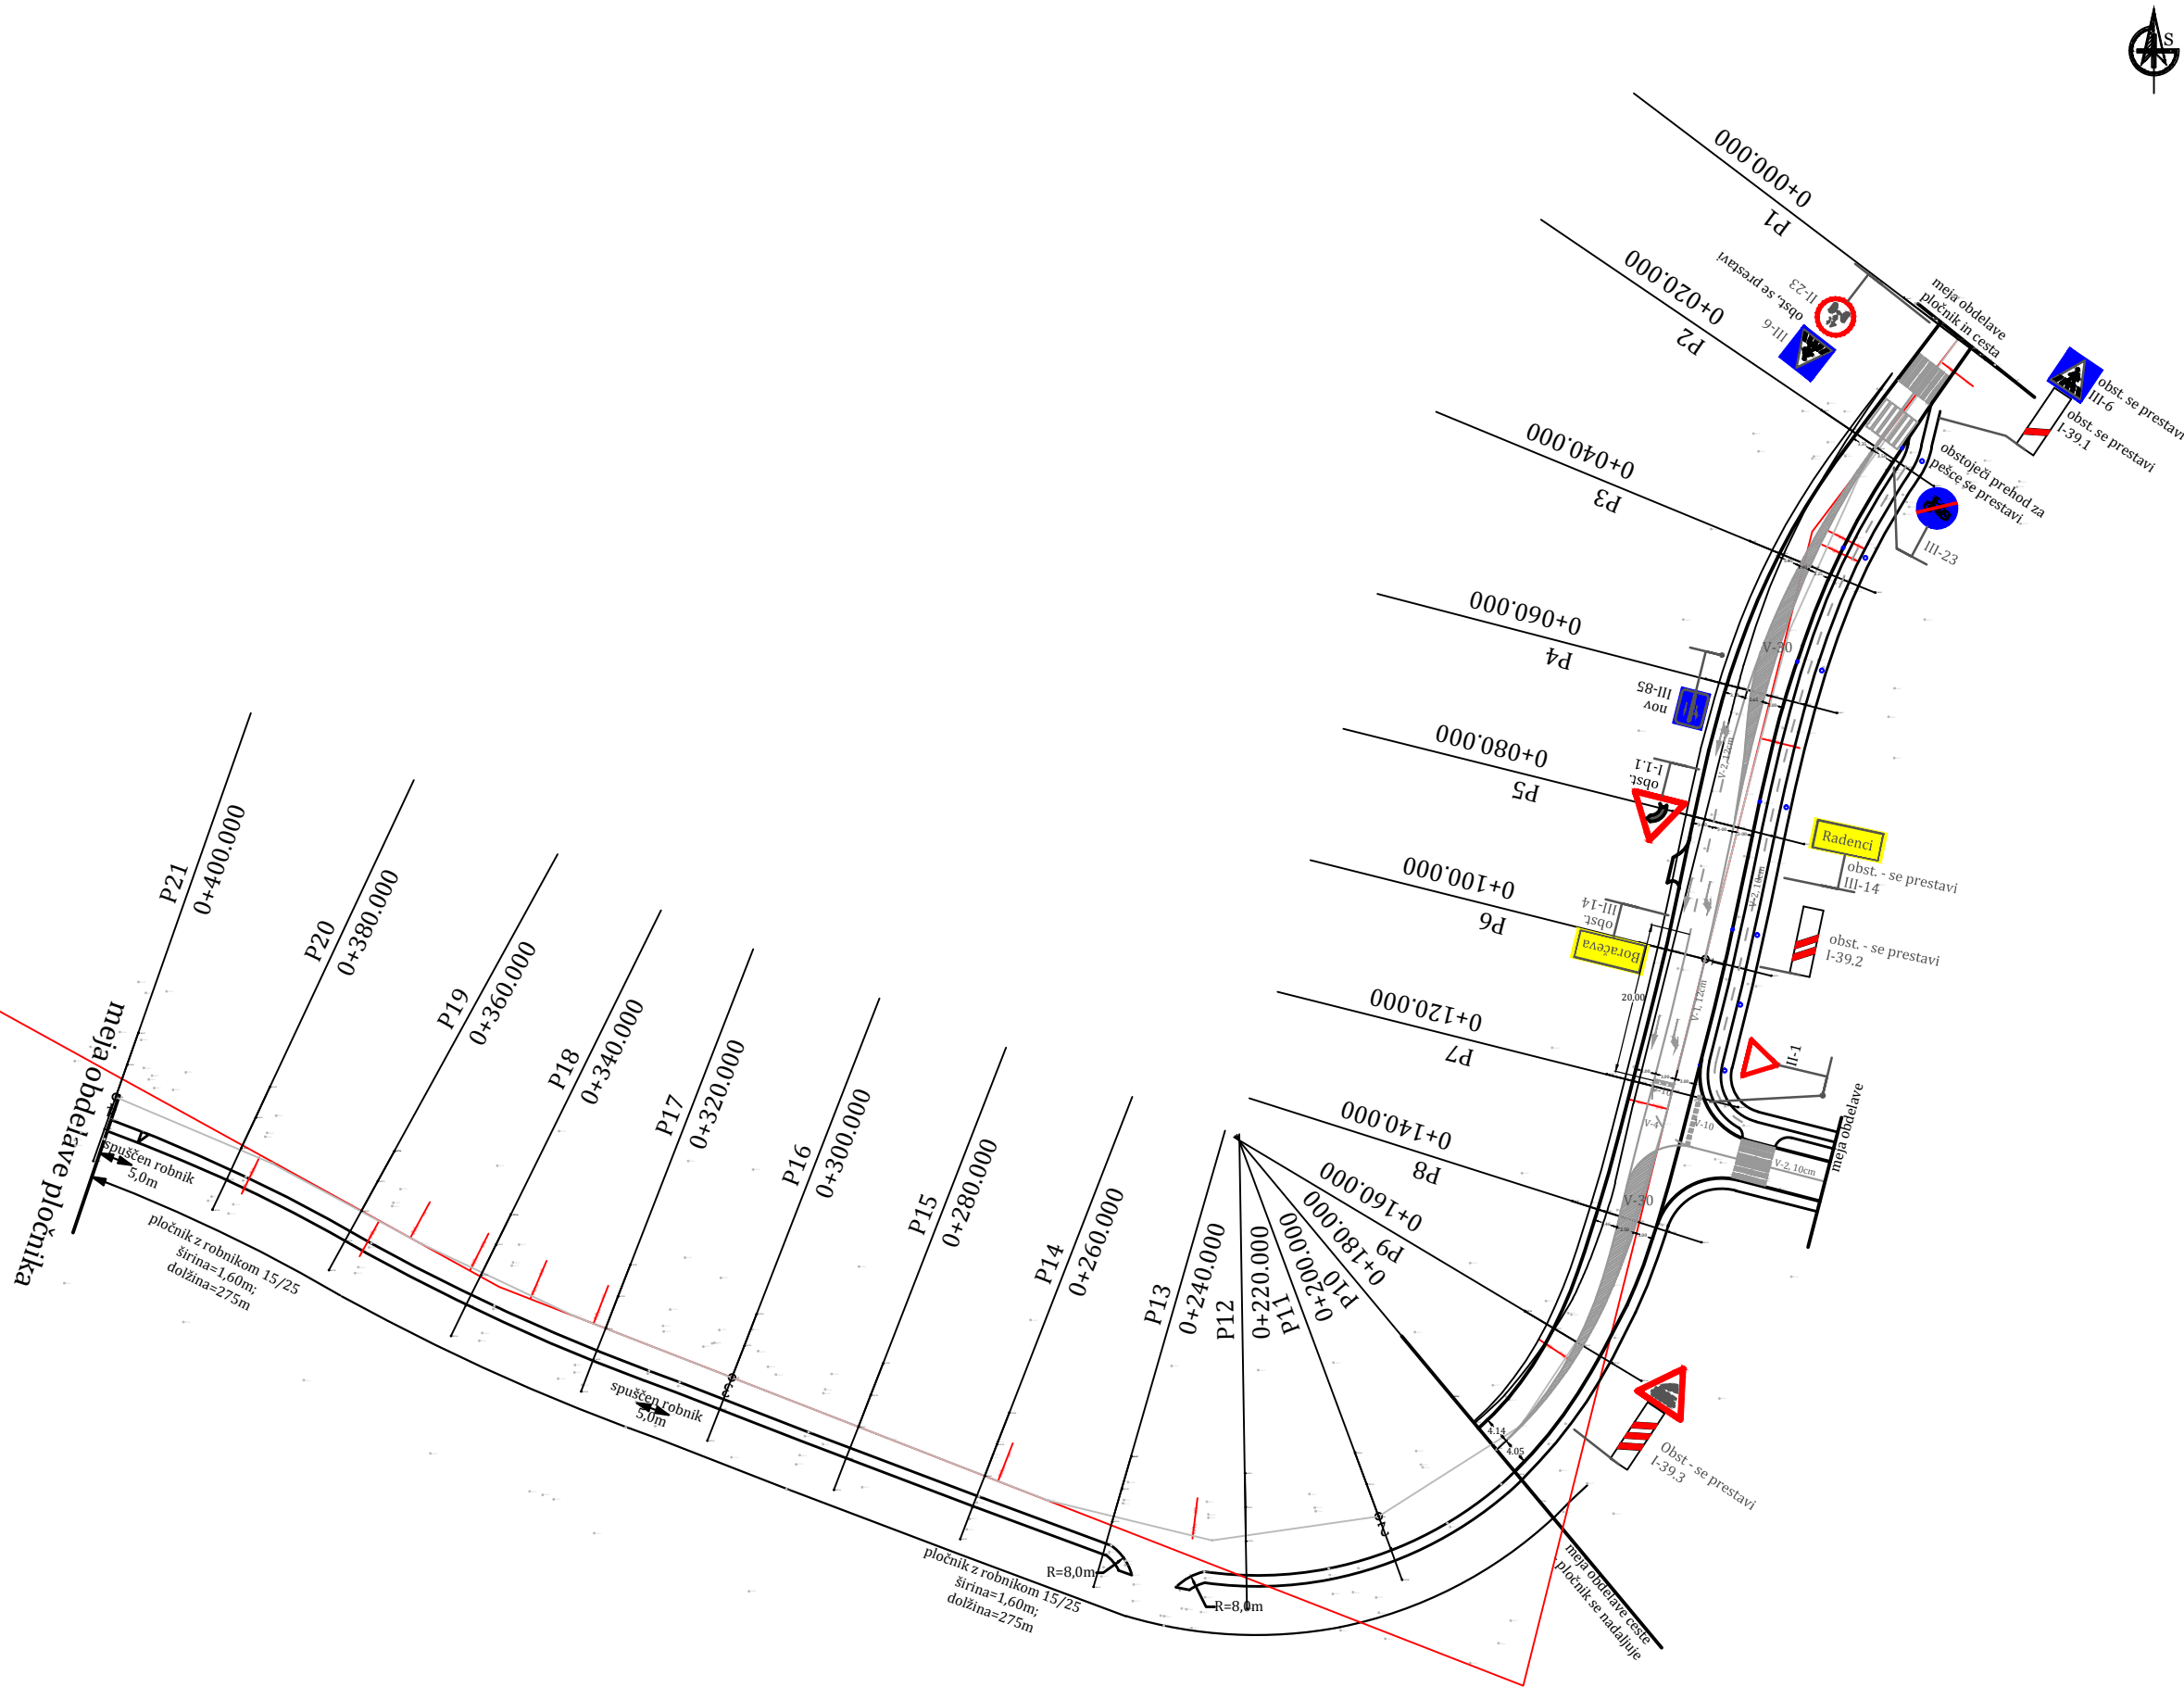

SITUACIJA PROMETNE OPREME

 INŽENIRING, PROJEKTIRANJE, GRADNJA IGOR PIVEC s.p. Partizanska 42, 9250 Gor. Radgona	INVESTITOR OBČINA RADENCI Radgonska cesta 9 9252 Radenci		OBJEKT REKONSTRUKCIJA BORAČEVSKKE CESTE IN IZVEDBA PLOČNIKA			
	NAROČNIK OBČINA RADENCI Radgonska cesta 9 9252 Radenci		NAČRT NAČRT GRADBENIH KONSTRUKCIJ			
	Odgovorni vodja projekta Igor Pivec IZS G 2693		Odgovorni projektant faze		Številka projekta: 40 - 04 / 2010	
	Projektanti:		VRSTA:		Datum:	Merilo:
Igor Pivec, univ. dipl. inž. grad.		PZI		ma j 2011	1:500	08